



PORVOON KAUPUNKI



SONDBY, LÅNGHOLMEN RANTA-ASEMAKAAVAN MUUTOS

Sondby, kiinteistö 638-464-3-140

Ranta-asemakaavan muutos koskee korttelia 2 sekä osaa vesialueista, kaavateistä sekä maa- ja metsätalousalueista.

Ranta-asemakaavanmuutoksella muodostuu kortteli 2 ja vesi-, kaavatie-, sekä maa- ja metsätalousaluetta.

Selostus 11.4.2023

Laatija	Tengbom Oy Enni Wiljanen, arkkitehti, YKS-645 Salomonkatu 17 A, 00100 Helsinki Puh: 040 563 4414
Vireille tulo Käsittely	kaupunkikehityslautakunta 2.3.2021 § 28 <u>Osallistumis- ja arviointisuunnitelma (OAS)</u> kaupunkikehityslautakunta 2.3.2021 § 28 nähtävillä 11.8.2021 - 10.9.2021 <u>Asemakaavaaluonnos</u> nähtävillä 11.8.2021 - 10.9.2021 <u>Asemakaavaehdotus</u> kaupunkikehityslautakunta xx.xx.xxxx nähtävillä xx.xx.xxxx - xx.xx.xxxx <u>Asemakaavan hyväksyminen</u> kaupunkikehityslautakunta xx.xx.xxxx



1. PERUS- JA TUNNISTETIEDOT

1.1 TUNNISTETIEDOT

Ks. kansilehti.

1.2 KAAVA-ALUEEN SIJAINTI

Ranta-asetakaava-alue sijaitsee Porvoon kaupungissa Vessölandetin saarella Sondbyn alueella noin 20 km päässä Porvoosta. Alue rajautuu varttuneisiin mäntyvaltaisiin kal-liometsiin sekä mereen. Suunnittelualan maapinta-ala on n. 10 ha ja vesipinta-ala n. 1 ha.



Kuva: Kaava-alueen sijainti ja alustava rajaus.

1.3 KAAVAN NIMI JA TARKOITUS

Kaavan nimi:	Sondby, Långholmen ranta-asetakaavan muutos
Päätarkoitus:	Ranta-asetakaavan muutoksella mahdollistetaan alueella toimivan yrityksen toiminnan kehittäminen.
Kaava-alueen pinta-ala:	n. 10 ha
Kaavaseloitus koskee:	11.4.2023 päivättyä asemakaavakarttaa

Kannen kuva: Ilmakuva, MML avoimet aineistot 12/2020



1.4 SELOSTUKSEN SISÄLLYSLUETTELO

1. PERUS- JA TUNNISTETIEDOT	2
1.1 Tunnistetiedot.....	2
1.2 Kaava-alueen sijainti	2
1.3 Kaavan nimi ja tarkoitus.....	2
1.4 Selostuksen sisällysluettelo.....	3
1.5 Luettelo selostuksen liitteistä	4
1.6 Luettelo muista kaavaa koskevista asiakirjoista, taustaselvityksistä ja lähdemateriaalista....	4
2. TIIVISTELMÄ.....	5
2.1 Kaavaprosessin vaiheet	5
2.2 Asemakaava	5
2.3 Asemakaavan toteuttaminen	6
3. LÄHTÖKOHDAT	6
3.1 Selvitys suunnittelualueen oloista	6
3.1.1 Alueen yleiskuvaus	6
3.1.2 Luonnonympäristö	6
3.1.3 Rakennettu ympäristö.....	8
3.1.4 Maanomistus.....	10
3.2 Suunnittelutilanne	10
3.2.1 Kaava-aluetta koskevat suunnitelmat, päätökset ja selvitykset.....	10
4. ASEMAKAAVAN SUUNNITTELUN VAIHEET	12
4.1 Asemakaavan suunnittelun tarve.....	12
4.2 Suunnittelun käynnistäminen ja sitä koskevat päätökset	12
4.3 Osallistuminen ja yhteistyö.....	12
4.3.1 Osallistuminen ja vuorovaikutusmenettelyt	12
4.3.2 Viranomaisyhteistyö.....	13
4.4 Asemakaavan tavoitteet	13
4.4.1 Lähtökohta-aineiston antamat tavoitteet	13
5. ASEMAKAAVAN KUVAUS	14
5.1 Kaavan rakenne.....	14
5.1.1 Mitoitus	14
5.2 Ympäristön laatua koskevien tavoitteiden toteutuminen	15
5.3 Aluevaraukset.....	15
5.3.1 Korttelialueet.....	15
5.3.2 Muut alueet	16
5.4 Kaavan vaikutukset	16
5.4.1 Vaikutukset rakennettuun ympäristöön	16
5.4.2 Vaikutukset luontoon ja luonnonympäristöön.....	18
5.5 Ympäristön häiriötekijät	19
5.6 Kaavamerkinnot ja -määräykset	19
5.7 Nimistö	19
5.8 Kaavan suhde voimassa olevaan yleiskaavaan ja asetettuihin tavoitteisiin	19



5.9	Suhde maakuntakaavaan	21
5.10	Kaavan suhde valtakunnallisiin alueidenkäyttötavoitteisiin	21
6.	ASEMAKAAVAN TOTEUTUS.....	22
6.1	Toteuttaminen ja ajoitus	22
6.2	Toteutuksen seuranta	22

1.5 LUETTELO SELOSTUKSEN LIITTEISTÄ

1. Asemakaavan seurantalomake (täytetään hyväksytystä kaavasta)
2. Osallistumis- ja arviointisuunnitelma
3. Ranta-asemakaavakartta ja määräykset
4. Muutettava ranta-asemakaava
5. Havainnekuvia
6. Yhteenvedo osallisten kuulemisesta sekä kaavoittajan vastineet kaavaluonnoksesta saatuihin mielipiteisiin ja lausuntoihin

1.6 LUETTELO MUISTA KAAVAA KOSKEVISTA ASIAKIRJOISTA, TAUSTASELVITYKSISTÄ JA LÄHDEMATERIAALISTA

- Jätevesien käsittelysuunnitelma 23.6.2022, Insinööritoimisto Heikki Pietilä Oy
- Arvio merkittävistä luontoarvoista Porvoon Vessölandetin Långholmenin kiinteistöllä 638-464-3-140 vuonna 2020. Faunatican raportteja 83/2020. Faunatica Oy
- Uusimaa-kaava 2050, Itä-Uudenmaan vaihemaakuntakaava, 2020
- Itä-Uudenmaan maisematyytit, Itä-Uudenmaan liitto 2007
- Kylärakenneohjelma, Porvoo, KV 11.6.2014 § 37



2. TIIVISTELMÄ

2.1 KAAVAPROSESSIN VAIHEET

Kaavamuutos on käynnistetty maanomistajan aloitteesta alkuvuodesta 2021.

Kaupunkikehityslautakunta käsitteli ranta-asetakaavan vireille tuloa 2.3.2021 § 28. Asetakaavan vireille tulosta on kuulutettu 11.8.2021.

Kaavaluonnos asetettiin nähtäville kuulemista varten 11.8.2021-10.9.2021. Luonnoksesta saapui 4 lausuntoa ja 1 mielipide. Palaute koski pääasiassa alinta rakentamiskorkeutta, jätevesien käsittelyä, umpisäiliöratkaisua ja niihin liittyviä kaavamääräyksiä. Lisäksi annettu mielipide koski rakentamisen määrää sekä toiminnasta mahdollisesti syntyvää meluhaittaa. Lausuntojen perusteella laadittiin tarkempi suunnitelma jätevesien käsittelyä, joka liitettiin kaava-aineistoon (Ins.tsto Heikki Pietilä Oy, 23.6.2022). Lisäksi tarkistettiin yleisiä määräyksiä alimman rakentamiskorkeuden sekä jätevesien käsittelyn osalta sekä kaavaselostuksen tietoja jätevesistä ja vesistövaikutuksista täydennettiin. Koska alueella ei ole voimassa oikeusvaikutteista yleiskaavaa, selostusta täydennettiin ranta-asetakaavan suhteella yleiskaavan sisältövaatimuksiin.

Luonnoksen palautteen pohjalta on laadittu kaavaehdotus. Ehdotus on nähtävillä 30 päivää kuulemista varten. Ehdotuksesta pyydetään viranomaislausunnot. Osalliset voivat jättää muistutuksen kaavan nähtävillä ollessa.

Ranta-asetakaavan muutoksen hyväksyy Porvoon kaupunkikehityslautakunta.

Kaavanlaadinnasta ovat vastanneet ehdotusvaiheen 6/2022 asti maisema-arkkitehti YKS 359 Maarit Suomenkorpi ja tästä eteenpäin arkkitehti YKS 645 Enni Wiljanen.

2.2 ASEMAKAAVA

Maanomistajalla on tarve muuttaa voimassa olevan kaavan varauksia alueella toimivan yrityksen toiminnan kehittämiseksi. Suunnittelualueella sijaitsee kokous- ja majoitustiloja sekä -palveluita tarjoava yritys. Kaavamuutoksella mahdollistetaan alueelle uusien majoitus- ja kokoustilojen, saunarakennusten sekä vähäisten rakennelmien tai katosten, kuten laavun, kesäkeittiön tai halkovaraston toteuttaminen. Rakennusoikeutta kasvatetaan vastaamaan yrityksen tarpeita.

Kaava-alueen pinta-ala on noin 10 ha. Kaava-alueen kokonaisrakennusoikeus kasvaa 467 k-m²:llä ja tulee kaavamuutoksen jälkeen olemaan 947 k-m².

Voimassa olevan ranta-asetakaavan mukainen loma-asuntojen korttelialue (RA) on muutettu matkailua palvelevien rakennusten korttelialueeksi (RM) ja sille on osoitettu yksi tontti. Tontille on osoitettu rakennusalat majoitus- ja kokoustiloille sekä saunarakennuksille. Olemassa olevan, vuonna 2016 valmistuneen, majoitusrakennuksen kerrosluku on 1 u ½ ja muiden rakennusten suurin sallittu kerrosluku on yksi.

Korttelialueen ympärillä sijaitseva metsäalue on osoitettu maa- ja metsätalousalueeksi, jolla on erityistä ulkoilun ohjaamistarvetta (MU). MU-alueelle on osoitettu rakennusalat olemassa oleville kahdelle katokselle sekä kahdelle elämysten tuottamiseen tarkoitettulle vähäiselle rakennelmalle. MU-alueelle on lisäksi yleismääräyksellä sallittu kahden erillisen tulipaikan toteuttaminen. Korttelialueen edustalla sijaitseva lahti on osoitettu vesi-alueeksi (W).



Kaava-alueelle johtaa Långholmintie, joka on yksityistie. Långholmintiestä risteävä Långholmin polku johtaa korttelialueelle asti ja on osoitettu kaavassa.

2.3 ASEMAKAAVAN TOTEUTTAMINEN

Kaavan toteuttaminen voidaan aloittaa kaavan saatua lainvoiman.

Toteutuksesta vastaa maanomistaja.

Kaava-alueen toteutumisen seurannasta vastaa kunta.

3. LÄHTÖKOHDAT

3.1 SELVITYS SUUNNITTELUALUEEN OLOISTA

3.1.1 Alueen yleiskuvaus

Långholmen on noin 40 hehtaarin kokoinen saari, joka sijaitsee Sondbyssä Porvoon saaristossa Vessön saaren eteläosassa. Saarelle johtaa Vessöntie (yhdystie 1551), joka jatkuu Sondbyn kylästä yksityisenä Långholmintienä Långholmeniin.

Ranta-asetakaavan muutosalueella sijaitsee kokous- ja majoitustiloja sekä -palveluita tarjoava yritys. Kiinteistöllä sijaitsee majoitusrakennuksen ja saunan lisäksi tilan Långholmen tilakeskus.

Kaavamuutosaluetta ympäröivät varttuneet mäntyvaltaiset kalliometsät sekä meri. Saaren etelä- ja länsirannoilla on loma-asuntoja.

3.1.2 Luonnonympäristö

Maisemarakenne, maisemakuva

Vessölandet kuuluu Porvoon eteläpuolella olevaan sisäsaaristovyöhykkeeseen, jonka saarilla on laajoja maanviljelysalueita sekä metsätalousalueita. Maisemallisesti sisäsaaristo on pienpiirteistä sekä vaihtelevaa ja rantaviiva on rikkonaista. Maisema muodostuu metsäisistä kallio- ja moreenivyöhykkeistä ja niiden välisistä savikkopainanteista. Tie on pääosin sijoitettu kallioperän laaksoja myötäillen. Asutus sijaitsee rannoilla tai laaksoja ympäröivillä rinteillä peltojen äärellä.



Kuva: Näkymää rantakallioilta.

Alue on saaristolle tyypillistä karua, kallioista ja mäntyvaltaista maisemaa, jossa rehevät kaislikoituneet lahdenpoukamet ja jyrkät avokallioiset rannat vuorottelevat. Kallioperä alueella on rikkonaista.

Kaava-alue sijaitsee niemessä ja nykyiset tontit sijoittuvat niemen länsipuolelle, josta aukeaa näkymä merelle. Ranta on puustoinen olemassa olevan saunarakennuksen kallioista edustaa lukuun ottamatta.

Luonnonolot


Alueen maaperä on kalliota.

Kallioinen ranta laskee loivapiirteisesti mereen ja alueella maankorkeus kohoaa korkeimmillaan noin 5–9 metriin meren pinnasta. Olemassa olevat rakennukset sijaitsevat noin 5 metriä merenpinnasta.

Ilmasto on mereinen. Vallitseva tuulen suunta on länsilounaasta. Lahden vedensyvyys on matalaa, sillä kallio on lähellä pintaa.

Rannikko on tulvavaara-aluetta. Ympäristöministeriön oppaan, Tulviin varautuminen rakentamisessa, mukaan alin suositeltava rakentamiskorkeus on interpoloituna noin 2,94 metriä meren pinnasta.

Alue on kallioperän takia mahdollista radonalueita.

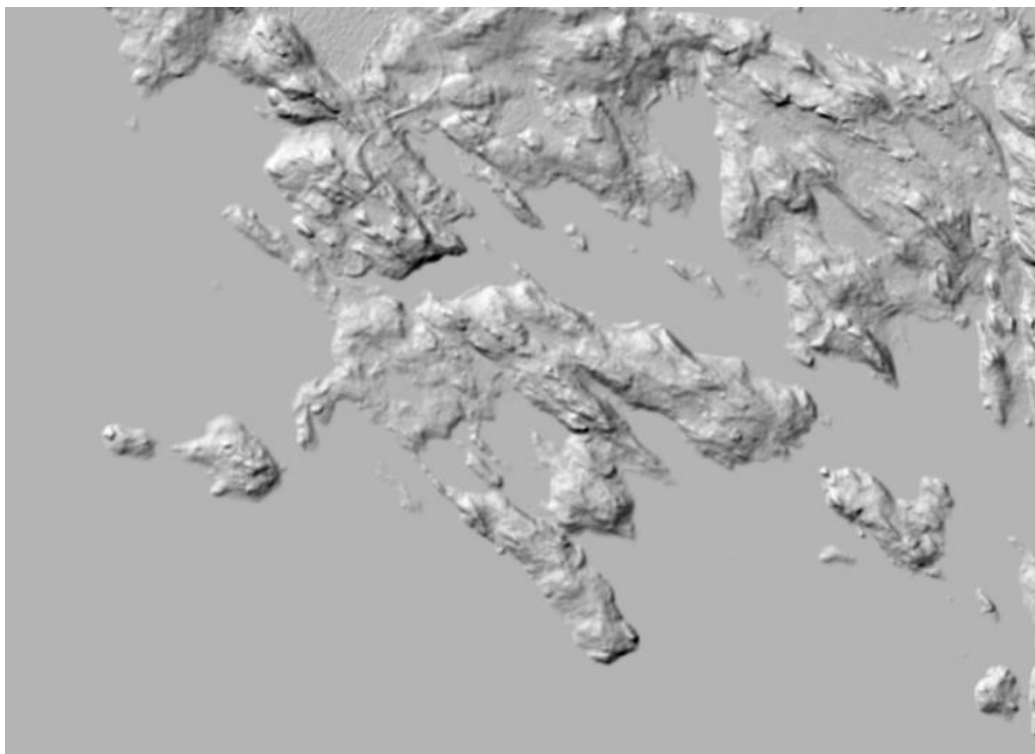

Kuva: Långholmenin alueen pinnanmuotoja. Maanmittauslaitoksen vinovalovarjoste.

Luonnon monimuotoisuus

Alueelle on tehty luontoarvojen arviointi vuonna 2020 (Faunatica Oy). Luontoarvojen perusselvityksessä arvioitiin yleisesti kohteen luontoarvoja sekä EU:n luontodirektiivin IV ja II liitteiden lajien ja muiden merkittävien lajien esiintymismahdollisuuksia niiden lajien osalta, joiden esiintyminen voisi olla mahdollista ja siten mielekästä arvioida/selvittää



kiinteistön alueella. Selvityksessä arvioitiin, tarvitseeko alueella tehdä varsinainen luontoselvitys tai lajistoselvityksiä.

Selvityksen mukaan alueella ei ole luonnonsuojelulain 29 §:n tai vesilain 2 luvun 11 §:n mukaisia suojeltavia luontotyyppejä. Merkittävimmät luontoarvot ovat selvitysalueen etelä- ja itärannoilla sijaitsevat edustavat merenrantaluontotyytit. Lisäksi selvitysalueen kookkaat kilpikaarnaiset ylismannt ja vanhat kelot ovat paitsi luonnon monimuotoisuuden kannalta, myös maisemallisesti arvokkaita.

Luontodirektiivin liitteen IV(a) lajeista selvitysalueella tavataan todennäköisesti ainakin Suomen yleisintä lepakkolajia, pohjanlepakkoa ja mahdollisesti myös siippalajeja. Todennäköisesti selvitysalueen merkitys lepakoille on kuitenkin vähäinen, sillä mäntyvaltaiset metsät eivät usein ole erityisen tärkeitä ruokailualueita. Alueella sijaitsevat rakennukset eivät ole kovin potentiaalisia lepakoiden lisääntymis- ja levähdyspaikoiksi, ja niiden säilyessä nykyisellään niihin ei liity selvitystarpeita. Uudet rakennukset voivat olla lepakoille hyödyllisiä, sillä ne ovat potentiaalisia lisääntymis- ja levähdyspaikkoja.

Selvitysalueella oli pienialaisesti kirjoverkkoperhoselle soveltuvia elinympäristöjä. Nämä elinympäristölaikut ovat kuitenkin liian pieniä ylläpitämään pysyvää kirjoverkkoperhoskanta, joten ne eivät voi olla luontodirektiivin tarkoittamia säännöllisesti käytettyjä lisääntymis- tai levähdyspaikkoja.

Alueella ei ole muille luontodirektiivin liitteen IV(a) eläinlajeille, esimerkiksi liito-oravalle, saukolle tai viitasammakolle soveliaita lisääntymis- tai levähdyspaikkoja.

Vesistöt ja vesitalous

Alue rajoittuu mereen, jonne myös pintavedet valuvat.

Maa- ja metsätalous

Alueen metsät ovat talouskäytössä.

Luonnonsuojelu

Suunnittelualueella tai sen lähiympäristössä ei ole suojelukohteita.

3.1.3 Rakennettu ympäristö

Yhdyskuntarakenne

Långholmenin saarella sijaitsee yhdeksän loma-asuntoa talousrakennuksineen, joista joitakin vuokrataan kesäisin. Kiinteistön Långholmen tilakeskus sijaitsee luoteessa kaavamuutosalueen ulkopuolella. Sondbyn kylä sijaitsee noin 5 kilometrin päässä koilliseen ja Porvoon keskusta noin 20 kilometrin päässä.

Kaava-alueella sijaitsee majoitusrakennus ja sauna. Nykyiset kaava-alueella sijaitsevat majoitustilat riittävät noin 10 hengelle. Kokous- ja ravintolatilat on mitoitettu noin 40 hengelle. Saunarakennus on valmistunut vuonna 2008 ja nykyinen kokous- ja majoitusrakennus vuonna 2016. Kaksi voimassa olevan ranta-asemakaavan mukaista lomarakennuspaikkaa eivät ole toteutuneet. Metsäalueella sijaitsee talousrakennuksia, puukatos ja kalustovaja.



Kuvat: Alueella sijaitsevat saunarakennus (2008) sekä majoitus- ja kokousrakennus (2016).

Palvelut

Sondbyssä ei sijaitse palveluja. Vessölandetissa on joitakin maatilamyymälöitä. Kaupalliset ja kunnalliset palvelut sijaitsevat Porvoon keskustassa, noin 20 kilometrin päässä.

Virkistys

Idyllinen saaristo kauniine kalliorantoinen, komeine mäntymetsineen sekä pienpiirteisine merenlahtineen ja salmineen tarjoaa hyvät lähtökohdat liikkumiselle ja ulkoilulle. Virkistysmahdollisuuksia alueella on mm. luontoretket, kalastus, marjastus ja sienestys sekä frisbeegolf.

Liikenne

Alueelle saavutaan Vessööntietä ja Långholmintietä pitkin. Långholmintie on yksityistie. Alueen sisäistä liikennettä palvelee yksityistie Långholminpolku. Långholmintietä pitkin alueelle saapuu vuosittain noin 15 matkailuryhmää pienbussilla ja 20 ryhmää henkilöautolla. Näiden lisäksi noin 5 ryhmää vuodessa saapuu vesitse: ryhmille järjestetään venekuljetuksia Helsingistä ja Porvoosta.

Alueen huoltoajo tapahtuu pääosin tilakeskuksen ja asemakaava-alueen välillä Långholminpolulla, jolla nykytilanteessa huoltoliikenteen määrä on noin 6 ajoa päivässä. Alueen ulkopuolelle suuntaava huoltoajon määrä Långholmintiellä on 1-2 ajoa matkailuryhmää kohden.

Rakennettu kulttuuriympäristö ja muinaismuistot

Kaava-alueella ei sijaitse arvokkaita rakennuksia, eikä tiedossa olevia muinaismuistoja.

Tekninen huolto

Jätehuollon osalta alue kuuluu aluekeräyksen piiriin ja jätteet on toimitettu keräyspisteelle itse. Olemassa olevissa rakennuksissa on mustille jätevesille umpisäiliöt ja harmaille jätevesille saostus ja suodatuskenttä. Rakennuksissa on vesi-wc:t. Alueelle on laadittu erillinen vesihuoltosuunnitelma jätevesien käsittelystä (Insinööritoimisto Heikki Pietilä Oy, 2022). Vesi-wc:t liitetään alueelle suunnitelman mukaisesti rakennettavaan jätevesien käsittelyn järjestelmään ja umpisäiliöt poistetaan.



3.1.4 Maanomistus

Kaavamuutosalue on yksityisomistuksessa.

3.2 SUUNNITTELUTILANNE

3.2.1 Kaava-aluetta koskevat suunnitelmat, päätökset ja selvitykset

Maakuntakaava

Maakuntavaltuusto hyväksyi Uusimaa 2050 -kaavakokonaisuuden 25.8.2020 ja maakuntahallitus päätti kaavojen voimaantulosta 7.12.2020. Porvoossa on voimassa kaavakokonaisuuden osa; Itä-Uudenmaan vaihemaakuntakaava.

Hallinto-oikeuden 24.9.2021 valituksista antaman päätöksen jälkeen Uusimaa 2050 -maakuntakaavakokonaisuus on tullut voimaan siltä osin kuin valitukset hylättiin. Korkein hallinto-oikeus antoi päätöksensä jatkovalituksista ja kaavakokonaisuuteen kuuluvat vaihemaakuntakaavat saivat lainvoiman 13.3.2023. Korkeimman hallinto-oikeuden ratkaisun myötä Itä-Uudenmaan vaihemaakuntakaavat jäävät kokonaisuudessaan valtuuston hyväksymispäätösten mukaisina voimaan. Voimaantulon myötä kaavakokonaisuus korvaa maakuntavaltuuston päätöksen mukaisesti Uudellamaalla aiemmin voimassa olleet maakuntakaavat lukuun ottamatta Östersundomin alueen maakuntakaavaa. Lisäksi neljännen vaihemaakuntakaavan osalta jää voimaan kaavan tuulivoimaratkaisu.

Ranta-asemakaava-alueelle ei ole osoitettu toimintoja Itä-Uudenmaan vaihemaakuntakaavassa. Uusimaa-kaavassa on kuitenkin tunnistettu myös maakuntakaavamerkintöjen ulkopuolisten alueiden merkitys osana maakunnan toiminnallista kokonaisuutta muun muassa niitäkin koskevin yleismääräyksin. Näiden alueiden käyttöön liittyy merkittäviä valtakunnallisia, maakunnallisia tai seudullisia intressejä sekä Uusimaakaavalle asetettuja tavoitteita, erityisesti ilmastonmuutoksen hillintään ja siihen sopeutumiseen sekä luonnon monimuotoisuuden turvaamiseen liittyen. Näidenkin alueiden tulevassa käytössä korostetaan kestävyyttä. Uusimaa-kaavassa on annettu koko aluetta koskevia määräyksiä, joissa edellytetään muun muassa, että alue- ja yhdyskuntarakennetta kehitetään olemassa olevaan rakenteeseen tukeutuen, olemassa olevaa infrastruktuuria hyödyntäen, viherrakennetta ja sen eheyttä vaalien sekä ympäristön erityiset arvot huomioiden.




Kuva: Ote Uusimaa 2050 -kokonaisuuden Itä-Uudenmaan vaihemaakuntakaavasta. Kaavamuutosalueen sijainti on merkitty ympyrällä.

Yleiskaava

Alueella on voimassa oikeusvaikutukseton 22.4.1996 hyväksytty Porvoon maalaiskunnan kylien ja haja-asutusalueiden osayleiskaava. Alue on osoitettu kaavassa maa- ja metsätalousalueeksi, jolla ulkoilun ohjaamistarvetta tai ympäristöarvoja (MU).

Yleiskaavan yleisissä määräyksissä todetaan, että poikkeus- ja rakennuslupahakemuksissa on osoitettava, että käyttö­vettä on riittävästi saatavissa ja että jätevesistä huolehditaan siten, ettei pohjavesiä saastuteta.

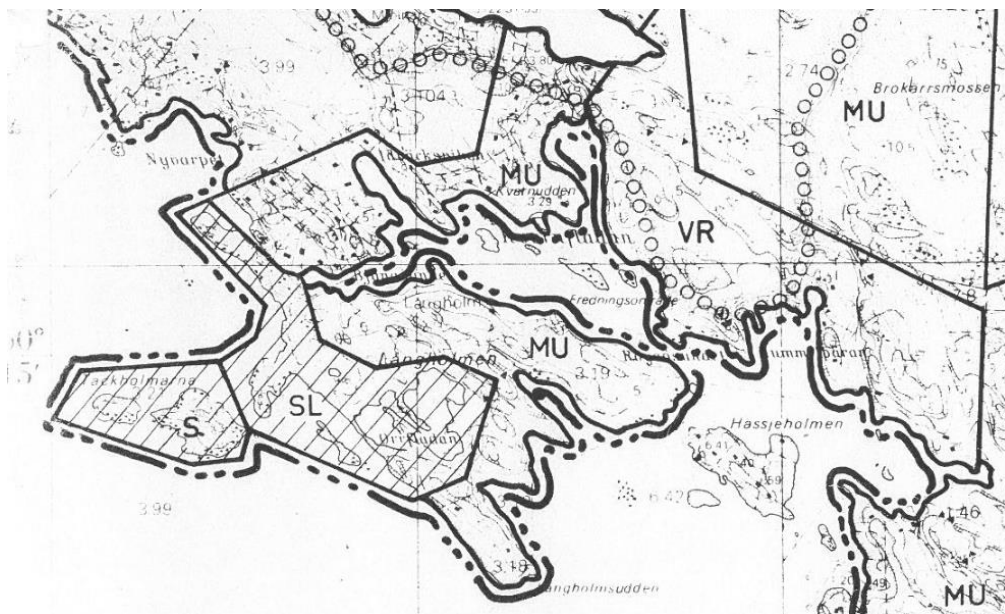

Kuva: Ote hyväksytty Porvoon maalaiskunnan kylien ja haja-asutusalueiden osayleiskaavasta.

Asemakaava

Alueella on voimassa 31.1.2002 hyväksytty ranta-ase­makaava, jossa kiinteistön 3:140 itäosaan on osoitettu kortteliin 2 loma-asuntojen korttelialueelle (RA) kolme tonttia. Tonteille on sallittua rakentaa 1 kerroksinen loma-asuntorakennus, jonka kerrosala on enintään 100 k-m². Lisäksi tonteille saa rakentaa talousrakennuksen, jonka kerrosala on enintään 60 k-m² ja tontille 3 talousrakennuksen kerrosala saa pitää sisällään 30 k-m² saunan. Korttelia ympäröivä niemi on osoitettu maa- ja metsätalousalueeksi, jolla on erityistä ulkoilun ohjaamistarvetta (MU).

Rakennusjärjestys

Kaupunginvaltuusto hyväksyi Porvoon kaupungin rakennusjärjestyksen 12.12.2007. Rakennusjärjestys tuli voimaan 20.2.2008.

Pohjakartta

Pohjakarttana on käytetty Porvoon kaupungin 18.6.2021 tarkistamaa pohjakarttaa.

Muut aluetta koskevat päätökset, suunnitelmat ja ohjelmat

Kylärakenneohjelma hyväksytty Kaupunginvaltuustossa 11.6.2014 § 37. Kylärakenneohjelmaan kuvaa kylärakenteen kehitystavoitteet vuoteen 2030 saakka. Ohjelman tarkoitus on ohjata kaavoitusta, maapolitiikkaa ja rakentamista haja-asutusalueilla. Linjaukset auttavat kehittämään kylien asukkaiden elinoloja ja asuin­ympäristöä sekä kaupungin



palvelutarjontaa haja-asutusalueilla. Ohjelma luo edellytyksiä kaupunkirakenteen tiivistämiselle, kasvihuonepäästöjen vähentämiselle ja kaupungin talouden tervehdyttämiselle. Sondby on kylärakenneohjelmassa merkitty kuuluvaksi saaristoon, jolla on oma luonne ja elinvoima. Saaristo on tarkoitus säilyttää elävänä. Kaupunki tarjoaa liikkuvia palveluita sekä ylläpidetään virkistyspalveluja koko kaupungin asukkaille. Asukkaiden omaehtoista toimintaa tuetaan kaikissa kylissä.

4. ASEMAKAAVAN SUUNNITTELUN VAIHEET

4.1 ASEMAKAAVAN SUUNNITTELUN TARVE

Maanomistajalla on tarve muuttaa voimassa olevan kaavan varauksia alueella toimivan yrityksen toiminnan kehittämiseksi. Suunnittelualueella sijaitsee kokous- ja majoitustiloja sekä -palveluita tarjoava yritys. Kaavamuutoksella mahdollistetaan alueelle uusien majoitustilojen ja saunojen toteuttaminen. Rakennusoikeutta kasvatetaan vastaamaan yrityksen tarpeita.

4.2 SUUNNITTELUN KÄYNNISTÄMINEN JA SITÄ KOSKEVAT PÄÄTÖKSET

Kaavamuutos on käynnistetty maanomistajan aloitteesta alkuvuodesta 2021.

Kaupunkikehityslautakunta käsitteli ranta-asemakaavan vireille tuloa 2.3.2021 § 28.

Kaavaluonnos oli nähtävillä 11.8.2021-10.9.2021

4.3 OSALLISTUMINEN JA YHTEISTYÖ

4.3.1 Osallistuminen ja vuorovaikutusmenettelyt

Kaavoitustyö on järjestetty siten, että alueen maanomistajilla ja niillä, joiden asumiseen, työntekoon tai muihin oloihin kaava saattaa huomattavasti vaikuttaa, sekä viranomaisilla ja yhteisöillä, joiden toimialaa suunnittelussa käsitellään, on mahdollisuus osallistua kaavan valmisteluun, arvioida kaavoituksen vaikutuksia ja lausua kirjallisesti tai suullisesti mielipiteensä asiasta kaavan laadinnan eri vaiheissa.

Luettelo osallisista sekä osallisten mahdollisuudet osallistua kaavan laadintaan sekä alustava aikataulu on kuvattu kaavan Osallistumis- ja arviointisuunnitelmassa.

Kaavaluonnos asetettiin nähtäville kuulemista varten 11.8.2021-10.9.2021. Luonnoksesta saapui 4 lausuntoa ja 1 mielipide. Tiivistelmä lausunnoista ja mielipiteistä sekä vastineista on selostuksen liitteenä 6. Palaute koski pääasiassa alinta rakentamiskorkeutta, jätevesien käsittelyä, umpisäiliöratkaisua ja niihin liittyviä kaavamääräyksiä. Lisäksi annettu mielipide koski rakentamisen määrää sekä toiminnasta mahdollisesti syntyvää meluhaittaa. Lausuntojen perusteella laadittiin tarkempi suunnitelma jätevesien käsittelystä, joka liitettiin kaava-aineistoon (Ins.tsto Heikki Pietilä Oy, 23.6.2022). Lisäksi tarkistettiin yleisiä määräyksiä alimman rakentamiskorkeuden, jätevesien käsittelyn sekä maise-
man ja puuston osalta ja kaavaselostuksen tietoja jätevesistä ja vesistövaikutuksista täydennettiin. Koska alueella ei ole voimassa oikeusvaikutteista yleiskaavaa, selostusta täydennettiin ranta-asemakaavan suhteella yleiskaavan sisältövaatimukseen. Saapuneen mielipiteen perusteella yleismääräyksiä tarkennettiin maa- ja metsätalousalueelle rakentamisen osalta sekä toimenpiteiden sovittamisesta ympäristöönsä.



Luonnoksen palautteen pohjalta on laadittu kaavaehdotus. Ehdotus on nähtävillä 30 päivää kuulemista varten. Ehdotuksesta pyydetään viranomaislausunnot. Osalliset voivat jättää muistutuksen kaavan nähtävillä ollessa.

Ranta-asemakaavan muutoksen hyväksyy Porvoon kaupunkikehityslautakunta.

4.3.2 Viranomaisyhteistyö

Viranomaisneuvottelut järjestetään maankäyttö- ja rakennuslain mukaisesti. Viranomaisilta pyydetään lausunnot kaavan luonnos- ja ehdotusvaiheissa.

4.4 ASEMAKAAVAN TAVOITTEET

4.4.1 Lähtökohta-aineiston antamat tavoitteet

Kaupungin asettamat tavoitteet

Kylärakenneohjelman mukaan saaristo on tarkoitus säilyttää elävänä. Asukkaiden omaehtoista toimintaa tuetaan kaikissa kylissä. Porvoon kaupunkistrategian 2022-2025 mukaan saariston vetovoimaa, viihtyisyyttä, kehittämistä ja saavutettavuutta on tavoitteena edistää. Lisäksi tavoitteena on luoda yritysten ja muiden toimijoiden kanssa edellytyksiä järjestää muun muassa elämyksiä sekä vapaa-ajan palveluita asukkaille ja matkailijoille ympäri vuoden.

Maanomistajan tavoitteet

Maanomistajan tavoitteena on ranta-asemakaavan muutoksella mahdollistaa korttelissa 2 sijaitsevan yrityksen toiminnan kehittäminen. Asemakaavamuutoksen tavoitteena on uusien majoitustilojen ja saunarakennusten sekä vähäisten rakennelmien tai katosten, kuten laavun, kesäkeittiön tai halkovaraston rakentaminen alueelle.

Yleiskaavan tavoitteet

Yleiskaavan tavoitteena kaava-alueella on maa- ja metsätalous, ulkoilun ohjaaminen, ympäristöarvojen säilyttäminen.

Maakuntakaavan tavoitteet

Uusimaa-kaavassa 2050 alueiden käytössä korostetaan kestävyyttä. Ranta-asemakaavan alueelle ei ole Itä-Uudenmaan vaihemaakuntakaavassa esitetty aluemarkintää. Kaavassa on kuitenkin annettu koko aluetta koskevia määräyksiä, joissa edellytetään muun muassa, että alue- ja yhdyskuntarakennetta kehitetään olemassa olevaan rakenteeseen tukeutuen, olemassa olevaa infrastruktuuria hyödyntäen, viherrakennetta ja sen eheyttä vaalien sekä ympäristön erityiset arvot huomioiden.

Kaava-alueen koillispuoliselle vastarannalle on vaihemaakuntakaavassa osoitettu virkistysaluemerkintä, ranta-asemakaavan muu lähiympäristö ovat ilman aluemarkintöjä.

Valtakunnalliset alueidenkäyttötavoitteet

Valtakunnalliset alueidenkäyttötavoitteet ovat osa maankäyttö- ja rakennuslain mukaisesta suunnittelujärjestelmästä. Valtakunnalliset alueidenkäytön tavoitteet ovat tulleet voimaan vuonna 2000. Valtioneuvosto päätti valtakunnallisten alueidenkäyttötavoitteiden uudistamisesta 14.12.2017. Uudistetut valtakunnalliset alueidenkäyttötavoitteet tulivat



voimaan 1. huhtikuuta 2018. Maankäyttö- ja rakennuslain 24 §:n mukaan tavoitteet on otettava huomioon kaikessa alueiden käytön suunnittelussa.

Suunnittelualueetta koskevat erityisesti seuraavat valtakunnalliset alueidenkäyttötavoitteet:

Luodaan edellytykset elinkeino- ja yritystoiminnan kehittämiseksi. Varaudutaan sään ääri-ilmiöihin ja tulviin sekä ilmastonmuutoksen vaikutuksiin. Uusi rakentaminen sijoitetaan tulvavaara-alueiden ulkopuolelle tai tulvariskien hallinta varmistetaan muutoin. Edistetään luonnon monimuotoisuuden kannalta arvokkaiden alueiden ja ekologisten yhteyksien säilymistä. Huolehditaan virkistyskäyttöön soveltuvien alueiden riittävydestä sekä viheralueverkoston jatkuvuudesta.

5. ASEMAKAAVAN KUVAUS

5.1 KAAVAN RAKENNE

Voimassa olevan ranta-asemakaavan mukainen loma-asuntojen korttelialue (RA) on muutettu matkailua palvelevien rakennusten korttelialueeksi (RM) ja sille on osoitettu yksi tontti. Tontille on osoitettu rakennusalat majoitus- ja kokoustiloille sekä saunarakennuksille. Olemassa olevan, vuonna 2016 valmistuneen, majoitusrakennuksen kerrosluku on 1 u ½ ja muiden rakennusten suurin sallittu kerrosluku on yksi.

Korttelialueen ympärillä sijaitseva metsäalue on osoitettu maa- ja metsätalousalueeksi, jolla on erityistä ulkoilun ohjaamistarvetta (MU). Maa- ja metsätalousalueelle on osoitettu rakennusalat olemassa oleville kahdelle katokselle sekä kahdelle elämysten tuottamiseen tarkoitetulle vähäiselle rakennelmalle, kuten laavulle, kesäkeittiölle tai halkovarastolle. Lisäksi yleismääräyksellä on sallittu kahden erillisen tulipaikan toteuttaminen. Korttelialueen edustalla sijaitseva lahti on osoitettu vesialueeksi (W).

Kaava-alueelle johtaa Långholmintie, joka on yksityistie. Långholmintiestä risteävä Långholminpolku johtaa korttelialueelle asti ja on osoitettu kaavassa.

5.1.1 Mitoitus

Kaava-alueen pinta-ala on noin 10 ha. Kaava-alueen kokonaisrakennusoikeus kasvaa 467 k-m²:llä ja tulee kaavamuutoksen jälkeen olemaan 947 k-m². Asemakaavoitetun alueen pinta-ala pysyy samana.

Pinta-alat kaavavarauksittain:

Käyttötarkoitus	pinta-ala (m ²)	rakennusoikeus (k-m ²)
RM	15 063	880
MU	72 826	67
W	11 014	
Kaavatie	3 808	
Yhteensä	102 711	947

Kaava-alueella on yksinkertaistettua rantaviivaa korttelialueen edustalla noin 195 metriä ja muuta rantaviivaa 1 007 metriä.



5.2 YMPÄRISTÖN LAATUA KOSKEVIEN TAVOITTEIDEN TOTEUTUMINEN

Kaavamääräyksissä edellytetään rakennusten muodostavan yhtenäisen kokonaisuuden ja soveltuvan väriykseltään maisemaan. Kaavassa on annettu määräyksiä mm. rakennusten julkisivujen ja kattojen väriyksestä sekä materiaaleista. Lisäksi on annettu määräyksiä jätevesistä ja niiden käsittelystä.

5.3 ALUEVARAUKSET

5.3.1 Korttelialueet

RM Matkailua palvelevien rakennusten korttelialue

Ranta-asetakaavassa on osoitettu matkailua palvelevien rakennusten korttelialue, jossa rakennusoikeutta on osoitettu yhteensä 880 k-m².

Kaavan yleisten määräysten mukaan:

Kortteliin saadaan muodostaa enintään ohjeellisen tonttijaon mukainen määrä tontteja.

Yhdelle rakennusalueelle osoitettu 200 k-m² suuruinen rakennusoikeus on jaettava enintään 100 k-m² suuruisiin rakennuksiin, jotka voidaan kytkeä toisiinsa katoksella.

Rakennusten pääasiallisen julkisivumateriaalin tulee olla puuta. Rakennusten tulee muodostaa ilmeeltään yhtenäinen kokonaisuus. Väriyksen tulee olla hillitty ja soveltua maisemaan. Värisävy voi olla harmaa, ruskea tai musta. Rakennukset on varustettava harjakatolla, joka on värisävyltään tummanharmaa tai musta.

Saunarakennukset voivat sisältää ainoastaan sauna-, puku- ja vilvoittelutiloja.

Korttelin kohdalle saa toteuttaa 15 metriä pitkän betoniponttonilaiturin.

Vesikäymälä on sallittu ainoastaan niissä rakennuksissa, jotka voidaan liittää vesihuoltolaitoksen viemäriverkkoon tai ympärivuoden toimintavarmaan puhdistamoon.

Jätevesijärjestelmän mukainen käsiteltyjen vesikäymälävesien ja harmaiden jätevesien purkupaikka ei saa sijaita lähempänä kuin 100 metriä keskivedenkorkeuden mukaisesta rantaviivasta. Jätevesijärjestelmän sijoituksessa tulee huomioida tulvariskikorkeus (alin rakentamiskorkeus N2000 +4,0 metriä) siten, etteivät jätevedet mahdollisen vedenpinnan vaihtelun seurauksena pääse sekoittumaan meriveteen.

Jätevesien käsittelyjärjestelmää koskevat suunnitelmat on hyväksyttävä kunnassa.

Meren rannalla muun rakennuksen kuin venevajan alimman rakentamiskorkeuden on aaltoiluvasta johtuva lisäkorkeus huomioituna oltava vähintään +4,0 metriä N2000 -korkeusjärjestelmässä. Alinta rakentamiskorkeutta määritettäessä on tulvavaara otettava siten huomioon, että rakenteet eivät vaurioidu veden noustessa.

Rakentamisessa tulee huomioida mahdollinen radonhaitta.

Maa- ja metsätalousalueilla sekä matkailua palvelevien rakennusten korttelialueella rantapuusto on säilytettävä. Kaava-alueen metsien avohakkuu on kielletty. Alueella tehtävä rakentaminen ja muut toimenpiteet on sovitettava maiseman, luonnon sekä vesistön ominaispiirteisiin.



5.3.2 Muut alueet

MU Maa- ja metsätalousalue, jolla on erityistä ulkoilun ohjaamistarvetta.

Metsäalue korttelin ulkopuolella on merkitty maa- ja metsätalousalueeksi MU.

Ranta-asetakaavassa on osoitettu maa- ja metsätalousalueelle kaksi rakennusala katoiksi. Lisäksi alueelle on osoitettu kaksi rakennusala, joille saa sijoittaa vähäisen rakennelman tai katoen, kuten laavun, kesäkeittiön tai halkovaraston. Rakennusoikeutta vähäisille rakennelmille on osoitettu yhteensä 67 k-m².

Kaavan yleisten määräysten mukaan:

Kiinteistön maa- ja metsätalousalueelle saa rakentaa kaksi erillistä tulipaikkaa ilman rakennelmia. Tulipaikkojen tulee olla vähintään 20 metrin etäisyydellä rantaviivasta.

Meren rannalla muun rakennuksen kuin venevajan alimman rakentamiskorkeuden on aaltoiluvasta johtuva lisäkorkeus huomiotuna oltava vähintään +4,0 metriä N2000 - korkeusjärjestelmässä. Alinta rakentamiskorkeutta määritettäessä on tulvavaara otettava siten huomioon, että rakenteet eivät vaurioitu veden noustessa.

Maa- ja metsätalousalueilla sekä matkailua palvelevien rakennusten korttelialueella rantapuusto on säilytettävä. Kaava-alueen metsien avohakkuu on kielletty. Alueella tehtävä rakentaminen ja muut toimenpiteet on sovitettava maiseman, luonnon sekä vesistön ominaispiirteisiin.

W Vesialue.

Korttelin edusta ja lahti on osoitettu vesialueeksi (W).

Kaavatie

Långholmin polku on osoitettu kaavatieksi.

5.4 KAAVAN VAIKUTUKSET

Vaikutusten arvioinnin lähtökohtana on maankäyttö- ja rakennuslain 9 §:n velvoite: Kaavan tulee perustua riittäviin tutkimuksiin ja selvityksiin. Kaavaa laadittaessa on tarpeellisesti määrin selvitettävä suunnitelman ja tarkasteltavien vaihtoehtojen toteuttamisen ympäristövaikutukset mukaan lukien yhdyskuntataloudelliset, sosiaaliset kulttuuriset ja muut vaikutukset. Kaavamuutoksessa arvioidaan kaavamuutoksen toteutuksen vaikutuksia voimassa olevan kaavan toteutumiseen nähden. Kaavan muutoksella on eniten vaikutuksia sen välittömässä läheisyydessä.

5.4.1 Vaikutukset rakennettuun ympäristöön

Väestö ja asuminen

Kaavamuutoksella ei ole vaikutusta väestöön tai asumiseen.

Yhdyskuntarakenne

Kaavamuutos osaltaan hajauttaa tiivistä yhdyskuntarakennetta, sillä kaavamuutoksen nojalla rakennetaan kaupunkikeskittymän ulkopuolelle. Tonttimäärä pienenee voimassa olevan ranta-asetakaavan mukaisesta kolmesta tontista yhteen tonttiin. Kaavamuutos



mahdollistaa alueen matkailupalvelujen laajentumisen ja sen myötä kasvattaa alueen matkailuvetovoimaa sekä tuottaa elävyyttä saaristoalueelle.

Palvelut, työpaikat ja elinkeinotoiminta

Kaavamuutos mahdollistaa yrityksen toiminnan kehittämisen ja laajentumisen, sekä tuottaa muutamia uusia työpaikkoja.

Virkistys

Niemi on käytännössä yksityiskäytössä ja palvelee siten lähinnä alueella vierailevia ryhmiä virkistyskäytössä. Kaavamuutos mahdollistaa isompien ryhmien vierailun alueella ja siten useammat voivat hyötyä alueen virkistysmahdollisuuksista.

Liikenne

Liikenne kaava-alueelle sekä kaava-alueen sisällä voi vähäisesti kasvaa kaavamuutoksen myötä, kun alueen rakennusoikeus ja sen myötä ryhmäkoot kasvavat. Ryhmien vuosittaiseen määrään ei kuitenkaan odoteta muutosta. Vieraiden kuljetuksen alueelle sen sijaan odotetaan painottuvan henkilöautojen sijaan pienbusseihin, joiden määrä suhteessa henkilöautoihin kasvaa.

Alueen sisäisessä huoltoajossa voi tapahtua myös vähäistä kasvua, mutta tämä on pääasiassa kaava-alueen ja sen vieressä sijaitsevan tilakeskuksen välistä ajoa yksityisellä Långholminpolulla. Ulkopuolelta saapuva huoltoajo (esim. jätevesien tyhjennys) pyritään toteuttamaan siten, että samalla kertaan huolletaan sekä tilakeskus että uusi matkailupalveluiden alue, jolloin Vessööntielle ja Långholmintielle ei kohdistu jätehuoltoajon kasvua. Uusien rakennusten ja ympäristön huoltoon sekä tarvike- ja ruokahuoltoon liittyvä ajo Långholmintiellä ja Vessööntiellä voi kasvaa vähäisesti. Vierasryhmien määrän pysyessä nykyisellään, oletetaan kuitenkin huoltoajonkin määrän pysyvän nykyisellä tasollaan.

Rakennettu kulttuuriympäristö ja muinaismuistot

Alueella ei ole arvokkaita rakennuksia, eikä tiedossa olevia muinaisjäännöksiä. Kaavamuutoksella ei siten ole vaikutusta kulttuuriympäristöön.

Tekninen huolto

Kaavassa on annettu määräyksiä jätevesien käsittelystä. Jätevesien käsittely tulee hoitaa noudattaen voimassa olevia ympäristönsuojelumääräyksiä. Jätevesien käsittelystä tehdyn selvityksen (Insinööritoimisto Heikki Pietilä Oy, 2022) sekä kaavamääräysten mukaan vesikäymälän toteuttaminen edellyttää liittymistä vesihuoltolaitoksen viemäriverkoon tai ympärivuoden toimintavarmen puhdistamon toteutusta. Viemäriverkko on kilometrien etäisyydellä alueesta, joten alueelle toteutetaan pienjätevedenpuhdistamo. Nykyiset vesikäymälät liitetään uuteen puhdistamojärjestelmään heti sen valmistuttua.

Ympäristönsuojelu ja ympäristöhäiriöt

Kaavamuutoksen toteuttamisesta ei aiheudu vaikutuksia vesistöön tai maaperään, kun jätevedet käsitellään määräysten mukaisesti. Jätevesien käsittelyä koskevaa selvitystä (Insinööritoimisto Heikki Pietilä Oy, 2022) on täydennetty rannikkoveden tilan selvityksellä ja arvioilla lisääntyneiden harmaiden jätevesien vaikutuksesta vesistöön. Selvityksessä on esitetty jätevesienkäsittelylle ympärivuoden toimintavarma ratkaisu. Jätevesien käsittelyjärjestelmää koskevat suunnitelmat on kaavamääräyksissä määrätty hyväksyttävän kunnassa.



Taloudellisen vaikutukset

Kaava ei aiheuta kaupungille kustannuksia. Maanomistaja vastaa ranta-asetakaavan toteuttamisen kustannuksista mm. jätevesin käsittelyn osalta.

Sosiaaliset ja kulttuuriset vaikutukset

Kaavan toteuttamisella ei ole olennaisia sosiaalisia ja kulttuurisia vaikutuksia. Yrityksen toiminta keskittyy arkipäiviin, eikä alueen välittömässä läheisyydessä ole asutusta. Näin ollen yrityksen toiminnan laajentuminen ei tulisi aiheuttaa häiriötä lähialueen mökkeilijöille.

5.4.2 Vaikutukset luontoon ja luonnonympäristöön

Maisemarakenne, maisemakuva

Rakennukset ovat sijoitettu pääosin voimassa olevan ranta-asetakaavan mukaisille rakennuspaikoille. Tontin rakennusoikeus kasvaa soveltuen kuitenkin mittakaavaltaan alueelle. Kaavassa on edellytetty, että uusille rakennusaloille osoitettu 200 k-m² suuruinen rakennusoikeus on jaettava enintään 100 k-m² suuruisiin rakennuksiin, ja että uudet rakennukset ovat yksikerroksisia. Tällöin rakennukset sopivat rantamaisemaan suuria yhtenäisiä rakennuksia paremmin. Rakennuksia voidaan rakennusalojen sisällä kytkeä toisiinsa katoksella. Lisäksi rakennukset sovitetaan maisemaan väriyksellä, jonka tulee olemaan hillityn harmaa, ruskea tai musta.

Vaikutukset maisemaan ovat lähinnä paikallisia. Ranta on puustoinen ja uudet rakennukset voidaan sijoittaa rantapuuston suojaan. Kaavamääräysten mukaan sekä maa- ja metsätalousalueiden että matkailua palvelevien rakennusten korttelialueen rantapuusto on säilytettävä. Lisäksi kaava-alueen metsien avohakkuu on kielletty. Lisäksi määräyksissä todetaan, että alueella tehtävä rakentaminen ja muut toimenpiteet on sovitettava maiseman, luonnon sekä vesistön ominaispiirteisiin. Kun rakennukset sovitetaan määräysten mukaisesti ympäristöön, ei maisemakuvaan kohdistu merkittäviä vaikutuksia.

Luonnonolot, luonnon monimuotoisuus ja luonnonsuojelu

Maast selvityksen perusteella kiinteistöllä ei ole erityisen merkittäviä luontoarvoja, joita kaavamuuos vaarantaisi. Kiinteistöllä tärkeimmät luontoarvot ovat etelä- ja itärannalla sijaitsevat edustavat merenrantaluontotyypit, jotka näkyvät liitteen 5 havainnekuuissa. Rakentaminen sijoittuu enemmän länsirannalle, jolloin vaikutukset alueen tärkeimpiin luontoarvoihin pysyvät vähäisinä.

Vesistöt ja vesitalous

Vesihuoltolaitoksen toimialue ei ole laajenemassa kyseiselle alueelle lähivuosina, joten rakennusten liittäminen kunnalliseen viemäriverkostoon ei ole mahdollista.

Alueelle on laadittu erillinen selvitys jätevesien käsittelyn aiheuttamasta vesistökuormituksesta (Insinööritoimisto Heikki Pietilä Oy, 2022). Selvityksessä on arvioitu myös rannikkoveden tilaa.

Nykyisissä rakennuksissa on käytössä kaksoisvesijärjestelmät, joissa käymälävedet menevät umpisäiliöön ja pesuvedet imeytyskenttiin. Kaavamääräysten mukaan vesi-wc:n toteutus edellyttää myös nykyisten rakennusten liittämistä pienpuhdistamoon.

Uusien rakennusten osalta jätevedet on tarkoitus puhdistaa ympäri vuoden toimintavarmassa pienpuhdistamossa. Tämän hetken (v.2022) tiedon mukaan esimerkiksi Vestel-



lin Biokuben puhdistustulos on korkea ja täyttää suomalaiset jätevesipuhdistamoita koskevat vaatimukset ja on toimintavarma jopa puolen vuoden käyttökatoilla. Jätevesijärjestelmä on suunniteltu kestävästi vaihtelevaa kuormitusta, kuten kuormittamattomuutta ja hetkellistä ylikuormitusta. Käyttökatoilla ei arvioida olevan merkittävää vaikutusta järjestelmän toimivuuteen.

Puhdistetut vedet imeytetään maahan yli 100 metrin päässä rantaviivasta toteutettavaan imeytyskenttään. Puhdistetun veden suodattaminen humuskerroksen sekä perusmaan läpi vähentää mereen päätyvää vettä sekä määrällisesti että poistaa siitä merkittäviä määriä ravinteita. Selvityksessä lähdetään siitä oletuksesta, että imeyttäminen maahan ennen veden päätymistä mereen sen ravinnepitoisuudet vähenevät fosforin osalta 50 % ja typen osalta 30 %, kun matkaa mereen on yli 100 metriä. Laskennallisesti jäljelle jäävää kuormitusta voidaan verrata jokien tuomaan kuormitukseen sekä vesinäytteissä oleviin pitoisuuksiin. Kun arvoa verrataan Orrenkylässä, Emäsalon pohjoispuolella sijaitsevassa pienessä kylässä, tehtyihin vuotuisiin mittauksiin, lisäys kuormituksen osalta olisi fosforin osalta noin 0,3 % ja typen osalta noin 0,5 %.

Käsittämällä jätevedet määräysten mukaisesti, ei kaavamuutoksen toteuttamisesta aiheudu vaikutuksia vesistöön tai maaperään.

Maa- ja metsätalous

Metsät säilyvät yhtenäisinä virkistys- ja talouskäytössä.

5.5 YMPÄRISTÖN HÄIRIÖTEKIJÄT

Rakentamisessa tulee huomioida mahdollinen radonhaitta. Tulvavaara on huomioitu sijoittamalla rakennusala riittävälle korkeudelle meren pinnasta sekä antamalla rakentamista koskevia määräyksiä.

5.6 KAAVAMERKINNÄT JA -MÄÄRÄYKSET

Kaavamerkinnot ja -määräykset ovat selostuksen liitteenä.

5.7 NIMISTÖ

Kaavamuutoksella ei ole vaikutuksia alueen nimistöön.

5.8 KAAVAN SUHDE VOIMASSA OLEVAAN YLEISKAAVAAN JA ASETETTUIHIN TAVOITTEISIIN

Koska alueella ei ole voimassa oikeusvaikutteista yleiskaavaa, arvioidaan ranta-asetakaavan suhde yleiskaavan sisältövaatimukseen MRL 39 §:n mukaisesti.

Yhdyskuntarakenteen toimivuus, taloudellisuus ja ekologinen kestävyys

Kaavamuutos ei lisää pysyvää asutusta tiiviin yhdyskuntarakenteen ulkopuolella, eikä näin ollen varsinaisesti hajauta yhdyskuntarakennetta. Lisääntyvä rakennusoikeus matkailua palvelevien rakennusten korttelialueella kasvattaa alueen matkailuvetovoimaa, ja on näin Porvoon kaupunkistrategian mukainen. Muutos tukee alueella sijaitsevan yrityksen toiminnan kehittämistä, joka tukee myös kaupungin elinkeinoelämän kasvua.

**Olemassa olevan yhdyskuntarakenteen hyväksikäyttö**

Muutos tukee alueella jo sijaitsevan yrityksen toiminnan kehittämistä. Kaavamuutos keskittää lisärakentamisen olemassa olevien rakennusten yhteyteen, voimassa olevassa ranta-asemakaavassa osoitetulle korttelialueelle. Ranta-asemakaavamuutoksella rakennettu alue muodostaa toimivan kokonaisuuden ja rakennukset voivat hyödyntää yhteisiä vesihuoltoratkaisuja sekä olemassa olevia teitä ja vesiliikenteen reittejä.

Asumisen tarpeet ja palveluiden saatavuus

Kaavamuutos ei lisää vakituisen asumisen määrää alueella. Muutos tukee alueella jo sijaitsevan yrityksen palvelujen kehittämistä.

Mahdollisuudet liikenteen, erityisesti joukkoliikenteen ja kevyen liikenteen, sekä energia-, vesi- ja jätehuollon tarkoituksenmukaiseen järjestämiseen ympäristön, luonnonvarojen ja talouden kannalta kestävällä tavalla

Alueelle ei kulje joukkoliikenteen reittejä. Alueelle johtaa olemassa oleva yksityistie. Alueen liikenteellä on sähköistymisen mahdollisuudet. Huoltoajo alueella kasvaa pääosin yrityksen toimialueen sisällä, vähäisesti myös Vessööntiellä ja Långholmintiellä. Vessööntietä ja Långholmintietä pitkin kulkeva vierailijoita tuova liikennemäärä ei kasva, mutta sen arvioidaan painottuvan henkilöautojen sijaan minibusseilla liikennöintiin.

Alueelle on laadittu erillinen vesihuoltosuunnitelma jätevesien käsittelystä. Kiinteistö on liitetty vesijohtoon.

Mahdollisuudet turvalliseen, terveelliseen ja eri väestöryhmien kannalta tasapainoiseen elinympäristöön

Kaava-alue on yksityisessä yrityskäytössä. Yrityksellä on mahdollisuudet turvalliseen ja terveelliseen toimintaan, sekä mahdollisuudet ohjata alueella liikkuvien henkilöiden toimia turvalliseen ja terveelliseen toimintaan. Palveluntarjoajan tuottamat palvelut ovat avoimia kaikille. Alueelle ei muodostu vakituista asumista.

Kunnan elinkeinoelämän toimintaedellytykset

Kaavamuutos lisää alueen matkailupalveluja, ja näin tarjoaa lisää työpaikkoja.

Ympäristöhaittojen vähentäminen

Vesi- ja jätehuolto järjestetään voimassa olevien asetusten mukaan. Kaavamääräysten ja asetusten mukaisella toiminnalla ympäristöön ei kohdistu pilaantumiseriskä ja määräyksillä vähennetään ympäristöhaittoja.

Alueelle on laadittu jätevesisuunnitelma, jossa on tarkasteltu jätevesien käsittelyä ympäristön, luonnonvarojen ja talouden kannalta kestävällä tavalla sekä ympäristöhaittojen vähentämistä. Selvityksessä on arvioitu toiminnasta aiheutuvaa vesistökuormitusta sekä esitetty alueelle soveltuva ja ympäristön kannalta kestävä jätevesien käsittelymenetelmä.

Rakennetun ympäristön, maiseman ja luonnonarvojen vaaliminen

Maisemaa ja luontoa vaalitaan sijoittamalla rakennukset voimassa olevan asemakaavan mukaisille tonteille niin, ettei rakentaminen vaaranna alueen luontoarvoja. Kaavamuutoksen mukainen rakentaminen tukeutuu ympäristössä jo toimivan yrityksen muuhun rakentamiseen. Kaavamääräyksissä on edellytetty, että uusille rakennusaloille osoitettu 200 k-m² suuruinen rakennusoikeus on jaettava enintään 100 k-m² suuruisiin rakennuk-



siin ja julkisivujen on oltava pääasiassa puuta. Rakennusten on muodostettava yhtenäinen kokonaisuus ja värityksen on oltava hillitty ja sovittava maisemaan.

Alueen metsät säilyvät yhtenäisinä, ja ne toimivat jatkossakin yksityisessä virkistyskäytössä. Kaavan yleismääräyksillä vaalitaan maisemaa ja luontoa: alueen rantapuusto on säilytettävä ja alueen metsien avohakkuu on kielletty. Lisäksi määräyksissä todetaan, että alueella tehtävä rakentaminen ja muut toimenpiteet on sovitettava maiseman, luonnon sekä vesistön ominaispiirteisiin.

Virkistykseen soveltuvien alueiden riittävyys

Alue on yksityisessä yritysikäytössä, ja sen sisällä toimivat matkailu- ja virkistyspalveluja ostavat tahot käyttävät alueen metsiä ja ranta-alueita virkistykseen. Kaava-alueen pinta-alasta yli 70 % on osoitettu maa- ja metsätalousalueeksi, jolla on erityistä ulkoilun ohjaamistarvetta.

5.9 SUHDE MAAKUNTAKAAVAAN

Maakuntakaavassa ei ole osoitettu ranta-asetakaava-alueelle aluemerkinä. Alueen ympäristön arvot ja kestävyys on huomioitu kaavoituksessa.

5.10 KAAVAN SUHDE VALTAKUNNALLISIIN ALUEIDENKÄYTTÖTAVOITTEISIIN

Matkailua palvelevien rakennusten korttelialue sijaitsee tulvavaara-alueella, mikä on huomioitu rakennusalan sijoittelussa sekä kaavamääräyksissä alimman rakentamiskorkeuden osalta. Rakennuslalle sijoitettuna rakennukset sijoittuvat riittäväälle korkeudelle meren pinnasta tulvavaara-alueen huomioiden. Kaavassa on annettu määräyksiä jätevesien käsittelystä ja alue on liitettävissä vesijohtoverkostoon. Kaavamuutos mahdollistaa elinkeino- ja yritystoiminnan kehittämisen, sekä turvaa luonnonmukaisten alueiden säilymisen ja niiden toimimisen yrityksen vieraille suunnatussa virkistys- ja ulkoilutoiminnassa.



6. ASEMAKAAVAN TOTEUTUS

6.1 TOTEUTTAMINEN JA AJOITUS

Kaavan toteuttaminen voidaan aloittaa kaavan saatua lainvoiman.

Toteutuksesta vastaa maanomistaja.

6.2 TOTEUTUKSEN SEURANTA

Kaava-alueen toteutumista kaavan mukaisesti seuraa kunta.

Helsingissä 11.4.2023

TENGBOM OY


Enni Wiljanen

Arkkitehti, YKS 645

OSALLISTUMIS- JA ARVIOINTISUUNNITELMA

SONDBY, LÅNGHOLMEN ranta-asemakaavan muutos

PORVOO LÅNGHOLMEN, RN:o 3:140, ranta-asemakaava alueella sijaitsevan yrityksen toiminnan kehittämiseksi.

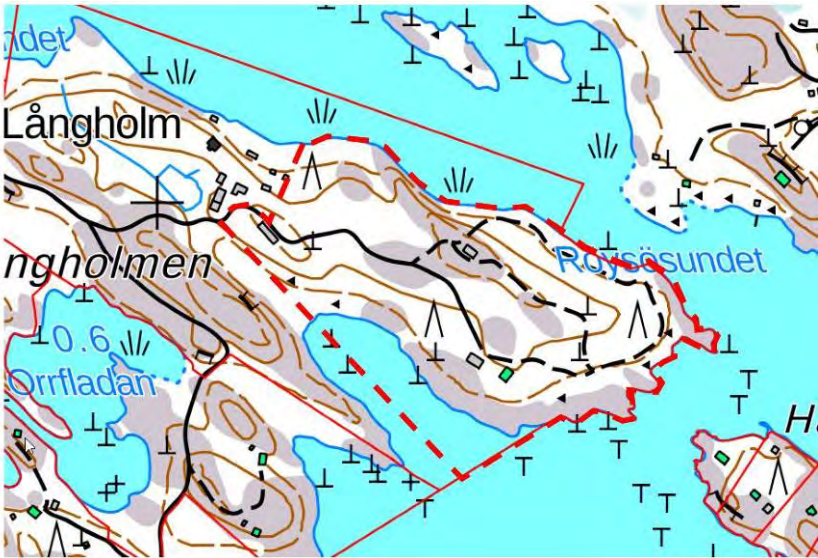
Nro R68	RANTA-ASEMAKAAVAN MUUTOS
1. Suunnittelualue	Suunnittelualue käsittää kiinteistön osan kiinteistöstä RN:o 3:140 Långholmenissa Sondbyn alueella. Kaava-alueen maapinta-ala on noin 9 ha. 
2. Hankkeen taustaa	Alueella on voimassa vuonna 2002 hyväksytty ranta-asemakaava, jossa kiinteistön 638-464-3-140 itäosaan on osoitettu kortteliin 2 loma-asuntojen korttelialueelle (RA) kolme tonttia. Korttelissa 2 sijaitsee kokous- ja majoitustiloja sekä -palvelua tarjoava yritys, jonka laajentumistarpeisiin voimassa oleva ranta-asemakaava ei vastaa.
3. Suunnittelun tavoite	Kaavan tavoitteena on mahdollistaa alueella sijaitsevan yrityksen toiminnan kehittäminen ajantasaistamalla ranta-asemakaava vastaamaan yrityksen muuttuneita tavoitteita. Rakennusoikeutta kasvatetaan vastaamaan yrityksen tarpeita ja kerrosluku muutetaan toteutuneen mukaiseksi. Alueelle osoitetaan matkailupalvelujen korttelialueelle yksi rakennuspaikka.
4. Lähtötiedot	Maakuntavaltuusto hyväksyi Uusimaa 2050 -kaavakokonaisuuden 25.8.2020 ja maakun-tahallitus päätti kaavojen voimaantulosta 7.12.2020. Porvoossa on voimassa kaavako-konaisuuden osa; Itä-Uudenmaan vaihemaakuntakaava. Hallinto-oikeuden 24.9.2021 valituksista antaman päätöksen jälkeen Uusi-maa 2050 -maakuntakaavakokonaisuus on tullut voimaan siltä osin kuin valitukset hylättiin. Korkein hallinto-oikeus antoi päätöksensä jatkovalituk-sista ja kaavakokonaisuuteen kuuluvat vaihemaakuntakaavat saivat lain-voiman 13.3.2023. Korkeimman hallinto-oikeuden ratkaisun myötä Itä-Uudenmaan vaihemaakuntakaavat jäivät kokonaisuudessaan valtuuston hyväksymispäätösten mukaisina voimaan. Voimaantulon myötä kaavako-konaisuus korvaa maakuntavaltuuston päätöksen mukaisesti Uudellamaal-la aiemmin voimassa olleet maakuntakaavat lukuun ottamatta Östersun-domin alueen maakuntakaavaa. Lisäksi neljännen vaihemaakuntakaavan osalta jää voimaan kaavan tuulivoimaratkaisu.

Ranta-asemakaava alueelle ei ole osoitettu toimintoja Uusimaa 2050 -kaavassa. Uusimaa-kaavassa on kuitenkin tunnistettu myös maakuntakaavamerkintöjen ulkopuolisten alueiden merkitys osana maakunnan kokonaisuutta. Näiden alueiden käyttöön liittyy merkittäviä valtakunnallisia, maakunnallisia tai seudullisia intressejä sekä Uusimaakaavalle asetettuja tavoitteita, erityisesti ilmastonmuutoksen hillintään ja siihen sopeutumiseen sekä luonnon monimuotoisuuden turvaamiseen liittyen. Näidenkin alueiden tulevassa käytössä korostetaan kestävyttä. Uusimaa-kaavassa on annettu koko aluetta koskevia määräyksiä, joissa edellytetään muun muassa, että alue- ja yhdyskuntarakennetta kehitetään olemassa olevaan rakenteeseen tukeutuen, olemassa olevaa infrastruktuuria hyödyntäen, viherrakennetta ja sen eheyttä vaalien sekä ympäristön erityiset arvot huomioiden.




Kuva: Ote Uusimaa-kaavasta 2050.

Alueella on voimassa oikeusvaikutukseton 22.4.1996 hyväksytty Porvoon maalaiskunnan kylien ja haja-asutusalueiden osayleiskaava. Alue on osoitettu kaavassa maa- ja metsätalousalueeksi, jolla ulkoilun ohjaamistarvetta tai ympäristöarvoja (MU).

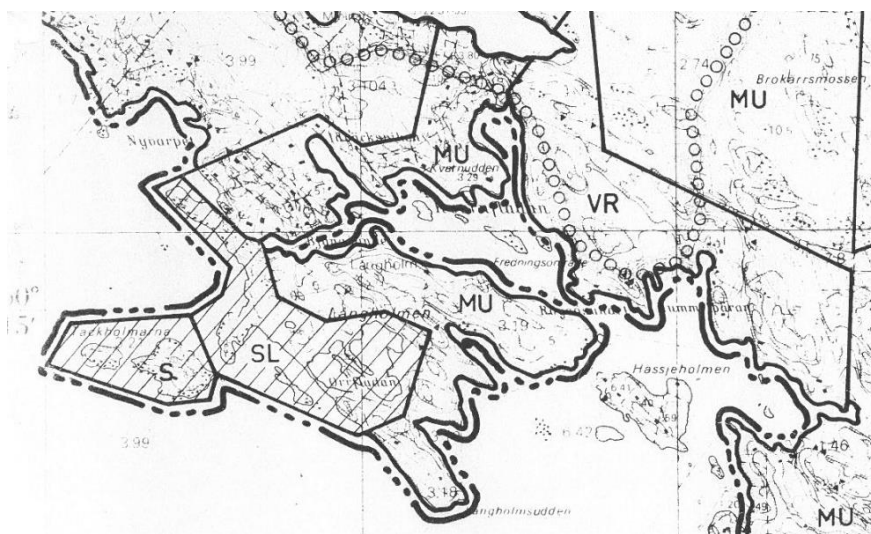

Kuva: Ote hyväksytty Porvoon maalaiskunnan kylien ja haja-asutusalueiden osayleiskaavasta.

Alueella on voimassa 31.1.2002 hyväksytty ranta-asemakaava, jossa kiinteistön 3:140 itäosaan on osoitettu kortteliin 2 loma-asuntojen korttelialueelle (RA) kolme tonttia. Tonteille on sallittua rakentaa 1 kerroksinen loma-asuntorakennus, jonka kerrosala on enintään 100 k-m². Lisäksi tonteille saa rakentaa talousrakennuksen, jonka kerrosala on enintään 60 k-m² ja tontille 3 talousrakennuksen kerrosala saa pitää sisällään 30 k-m² saunan. Korttelia ympäröivä niemi on osoitettu maa- ja metsätalousalueeksi, jolla on erityistä ulkoilun ohjaamistarvetta (MU).

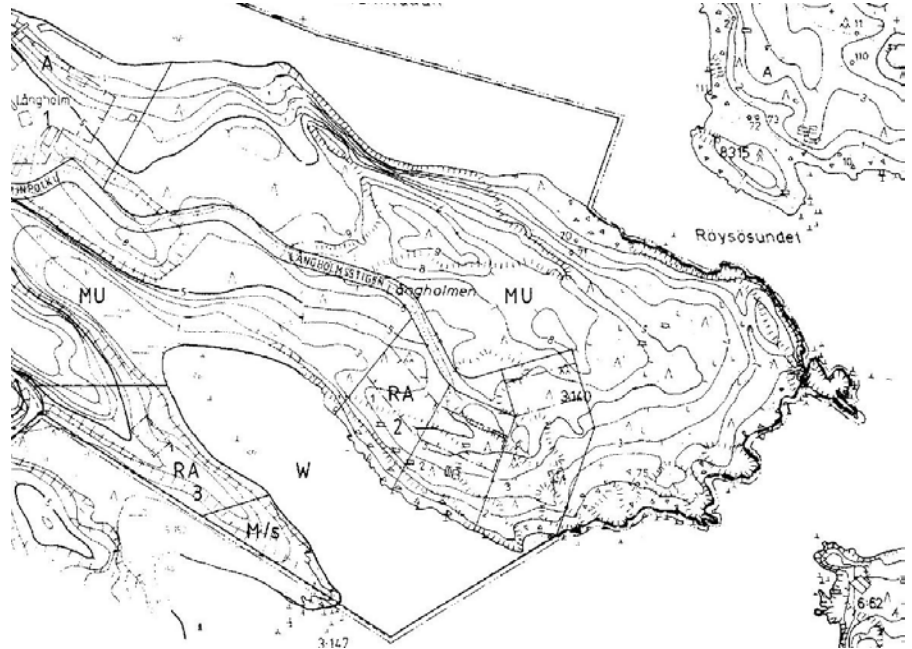

Kuva: Ote vuonna 2002 hyväksytystä ranta-asemakaavasta.

Kaupunginvaltuusto hyväksyi Porvoon kaupungin rakennusjärjestyksen 12.12.2007. Rakennusjärjestys tuli voimaan 20.2.2008.


5. Kaavoituksen keskeisimmät vaikutukset

Asemakaavan laadinnan yhteydessä selvitetään kaavan toteutuksen vaikutukset maankäyttö- ja rakennuslain sekä -asetuksen edellyttämällä tavalla. Kaavoitusta ja vaikutusarviointia varten laaditaan tarkoituksenmukaiset selvitykset, kuten luontoselvitys.

Kaavan muutoksella on vaikutuksia lähinnä asemakaava-alueella ja keskeisimmät vaikutukset arvioidaan nykytilanteeseen verrattuna. Suurimmat vaikutukset arvioidaan kohdistuvan maisemaan, sillä rakennusoikeus alueella kasvaa. Rakennukset voidaan kuitenkin sijoittaa rantapuuston suojaan sekä rakentamista ohjata kaavamääräyksin, jolloin kaavamutoksen vaikutukset rantamaisemaan pysyvät vähäisinä.

6. Osalliset	Maanomistajat Naapurimaanomistajat Kaavoituksen kuluessa kuultavat viranomais- ym. tahot: <i>Porvoon kaupungin seuraavat yksiköt:</i> Kaupunkimittaus Ympäristöterveydenhuolto Rakennusvalvonta Ympäristönsuojelu Uudenmaan liitto Itä-Uudenmaan pelastuslaitos Lautakunnat: Kaupunkikehityslautakunta Ympäristöterveysjaosto Uudenmaan ELY-keskus
7. Osallistumisen ja vuorovaikutuksen järjestäminen	<u>Vireilletulovaiheen viranomaisneuvottelu (MRL 66 §)</u> - MRL 66 §:n viranomaisneuvottelu pidetään tarvittaessa, muilta osin neuvottelut hoidetaan työkokouksina. <u>Suunnitteluvaiheen kuuleminen: (MRL 62 §, MRA 30 §)</u> - Osallistumis- ja arviointisuunnitelma, kaavaluonnos ja muu suunnittelumateriaali ovat esillä Palvelupiste Kompassissa, Rihkamatori B ja internetissä Porvoon kaupungin kotisivuilla, www.porvoo.fi. Osallisille varataan mahdollisuus esittää kirjallisia mielipiteitä. (Koronarajoitusten aikana Palvelupiste Kompassiin ainoastaan ajanvarauksella, puh. 020 692 250) - Kaavaluonnoksen nähtävillä olosta tiedotetaan kirjeellä naapurimaanomistajille/haltijoille, lisäksi kuulutus Uusimaassa, Östnylandetissa ja Itäväylä-lehdissä sekä Porvoon kaupungin kotisivuilla www.porvoo.fi. - <u>Laatimisvaiheen lausunnot:</u> Kommentit/alustavat lausunnot viranomaistahoilta. <u>Neuvottelukierros:</u> - Saatujen kommenttien pohjalta järjestetään tarvittaessa neuvotteluja eri tahojen kanssa. <u>Virallinen kuuleminen: (MRL 65 §, MRA 27 §)</u> - Kaavaehdotus ja muut kaava-asiakirjat ovat virallisesti esillä Palvelupiste Kompassissa, Rihkamatori B, ja internetissä Porvoon kaupungin kotisivuilla, www.porvoo.fi. Osallisille varataan mahdollisuus esittää kirjallisia muistutuksia. (Koronarajoitusten aikana Palvelupiste Kompassiin ainoastaan ajanvarauksella, puh. 020 692 250) - Kaavaehdotuksen nähtävillä olosta kuulutetaan sekä Uusimaassa, Östnylandetissa ja Itäväylä-lehdissä sekä Porvoon kaupungin kotisivuilla www.porvoo.fi.

	<u>Viralliset lausunnot: (MRA 28 §)</u> Uudenmaan ELY-keskus Uudenmaan liitto Ympäristönsuojelu Ympäristöterveysjaosto Itä-Uudenmaan pelastuslaitos Lausuntoa ei pyydetä, mikäli lausunnonantaja ilmoittanut, ettei lausuntoa ole tarpeen pyytää <u>Perusteltu kannanotto muistutuksen johdosta: (MRL 65 § 2)</u> - Niille muistutuksen tehneille, jotka ovat ilmoittaneet osoitteensa, toimitetaan kaupungin perusteltu kannanotto muistutuksen johdosta. <u>Ilmoitus kaavan hyväksymisestä (MRL 67 §)</u> - Kirjallinen ilmoitus Uudenmaan ELY-keskukselle, sekä niille, jotka ovat sitä kirjallisesti pyytäneet. Ilmoitus kaupungin kotisivuilla www.porvoo.fi <u>Kaavan lainvoimaisuudesta kuuluttaminen: (MRA 93 §)</u> - Ilmoitus kaupungin kotisivuilla www.porvoo.fi.
8. Kaavoitushankkeen aikataulu	Ranta-asemakaavan laatiminen on käynnistynyt alkuvuodesta 2021. Tavoitteena on, että kaupunkikehityslautakunta hyväksyy kaavan vuonna 2023.
9. Kaavan laatija	Enni Wiljanen, arkkitehti YKS 645 Tengbom Oy Salomonkatu 17 A, 00100 Helsinki puh: 040 563 4414 sähköposti: enni.wiljanen@tengbom.fi
10. Kaavan hyväksymisen valmistelu	Porvoon kaupunki Kaupunkisuunnittelu PL 23 06101 PORVOO Käyntiosoite: Rihkamatori B, III krs

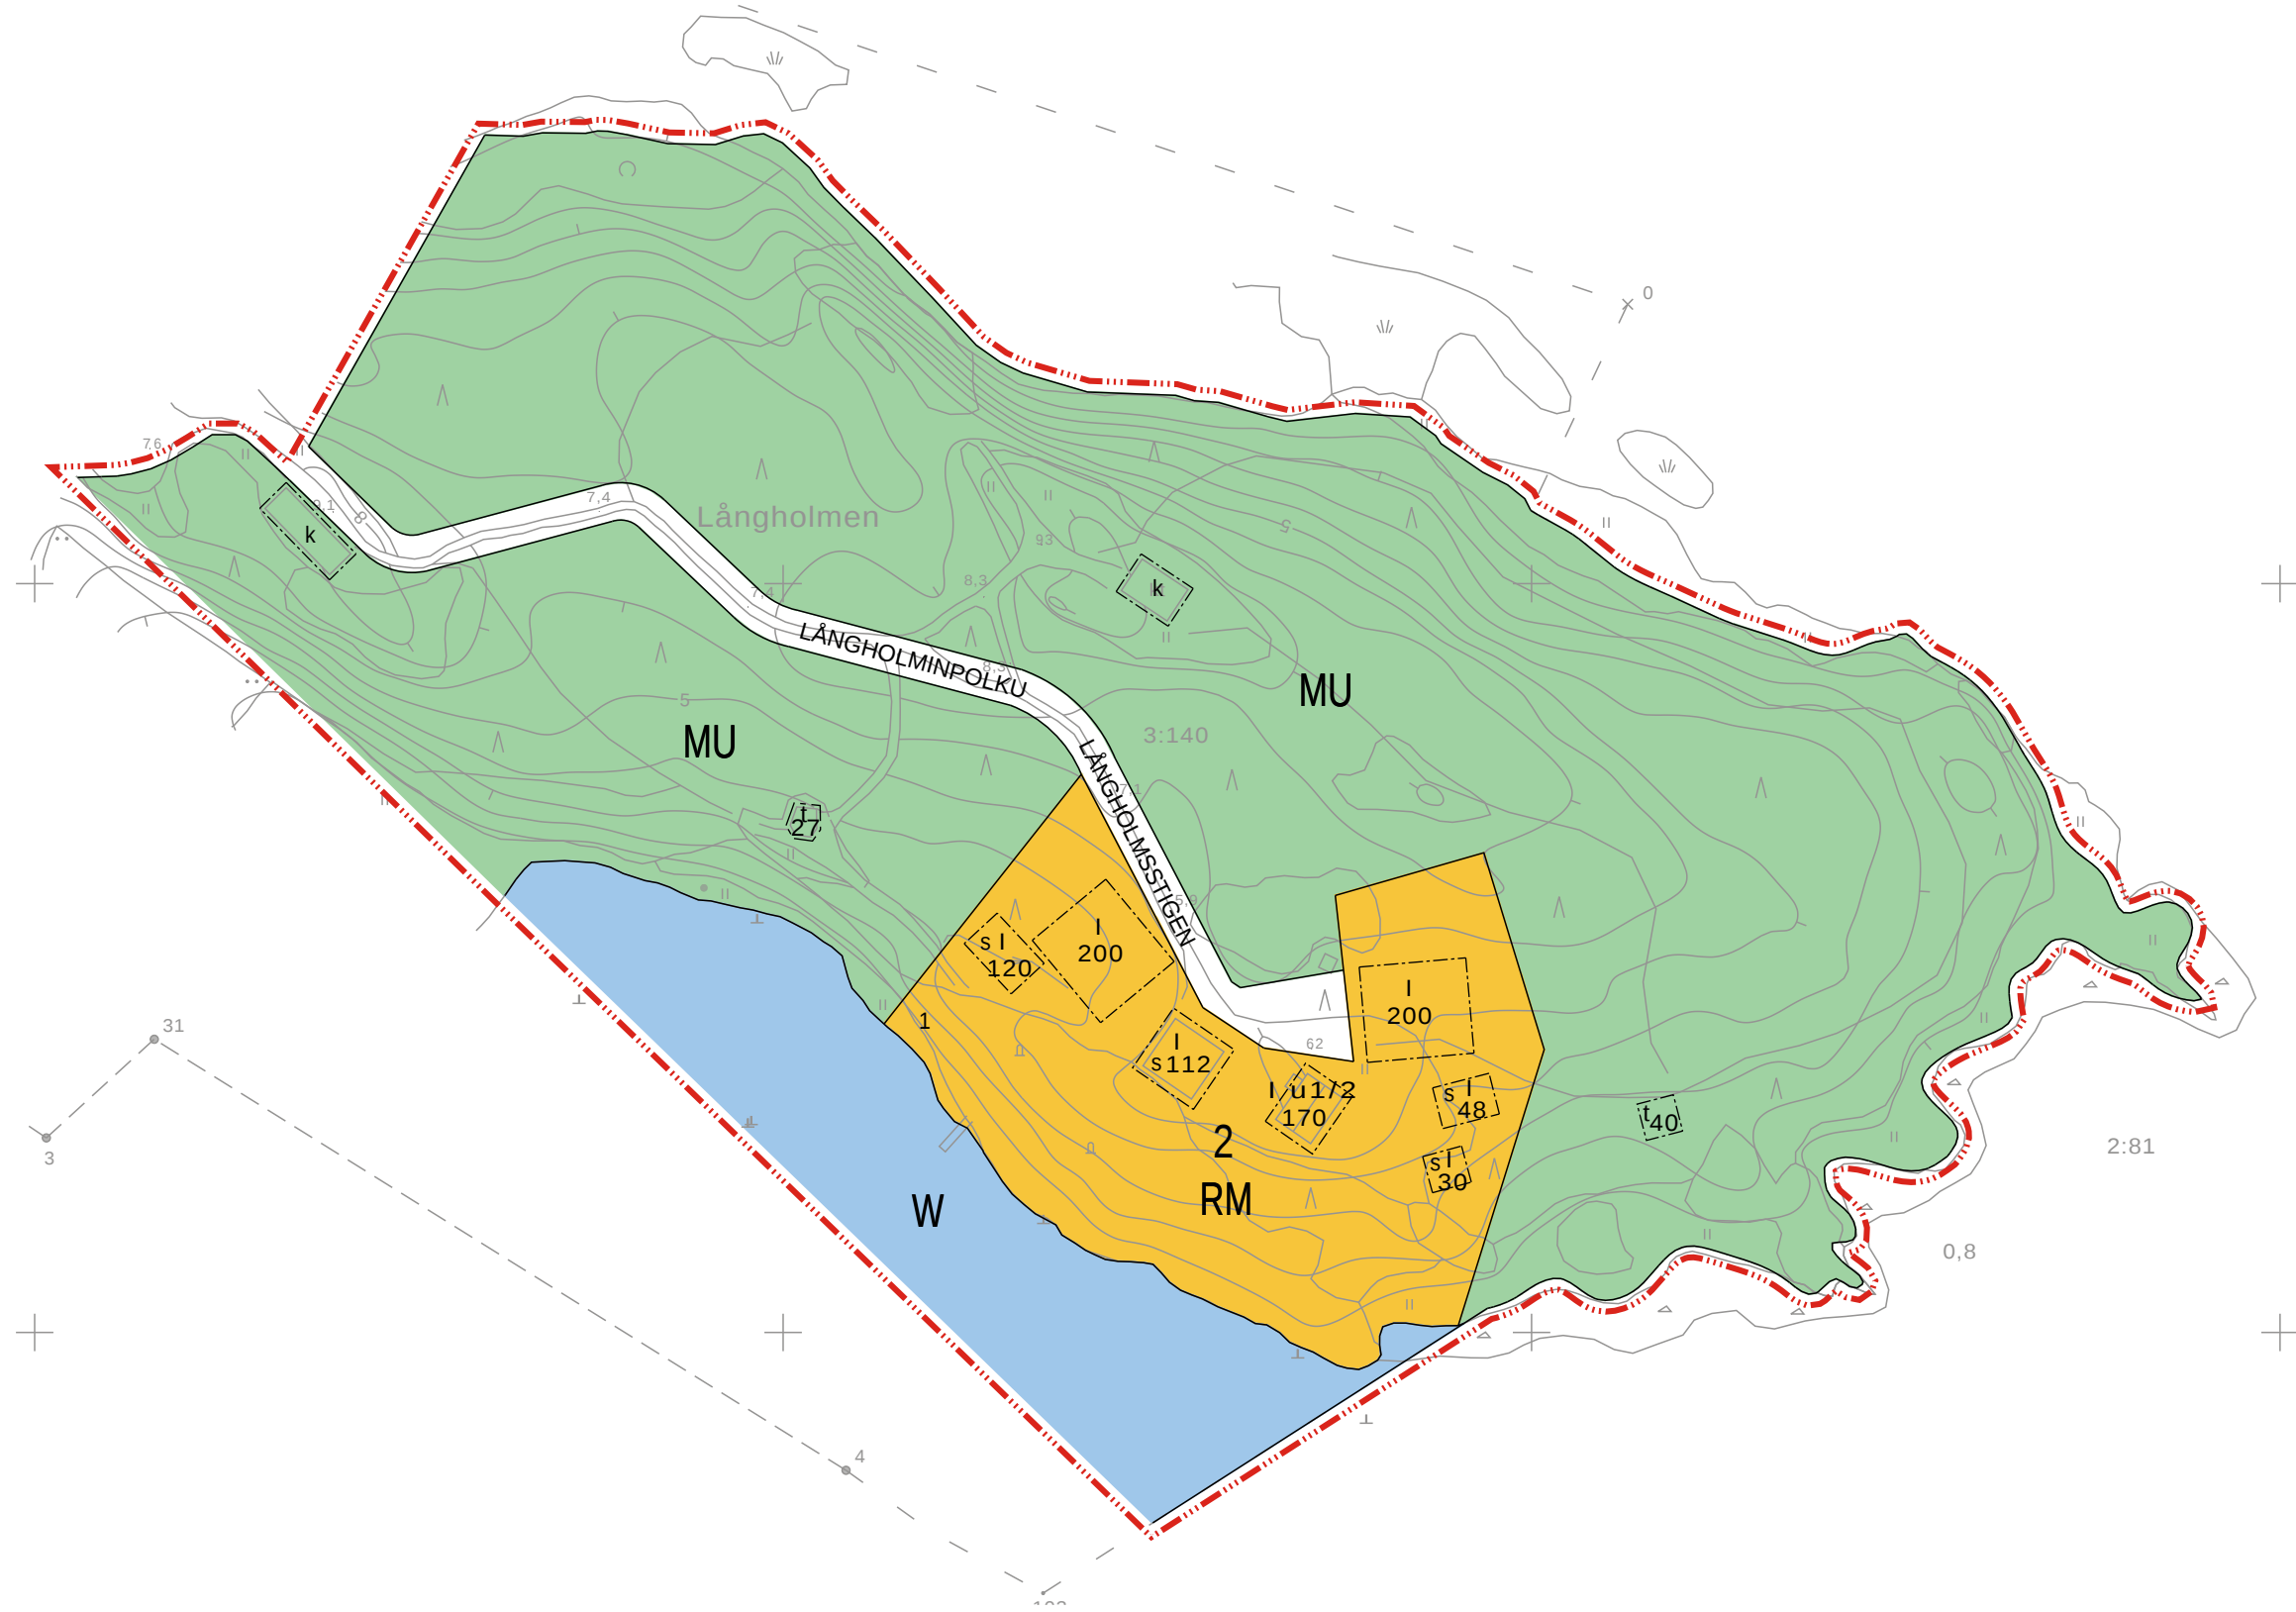

Kohde Porvoon kaupunki Borgå stad SONDBY, LÅNGHOLMEN Ranta-asemaakaavan muutos Ändring av stranddetaljplan		Sisältö Ehdotus Förslag	Mittakaava 1:2 000
TENGBOM OY  Salomonkatu 17 A 00100 HELSINKI TEL +358 29 170 5880 www.tengbom.fi		TYÖNUMERO 1060-02 PÄIVÄYS 11.4.2023	PIIRROSNUMERO 02 YHTEYSHENKILÖ Enni Wiljanen

Porvoon kaupunki
Borgå stad

LÅNGHOLMEN, SONDBY

Ranta-asemakaavan muutos
Ändring av stranddetaljplan


Sondby, kiinteistö 638-464-3-140
Sondby, fastigheten 638-464-3-140

Ranta-asemakaavan muutos koskee korttelia 2 sekä osaa vesialueista, kaavateistä sekä maa- ja metsätalousalueista.
Ranta-asemakaavanmuutoksella muodostuu kortteli 2 ja vesi-, kaavatie-, sekä maa- ja metsätalousaluetta.

Ändringen av stranddetaljplanen berör kvarter 2 samt en del av vattenområdena, planvägarna och jord- och skogsbruksområdena. Med stranddetaljplaneändringen bildas kvarter 2 och vatten-, planvägs- samt skogs- och jordbruksområden.


RANTA-ASEMAKAAVAMERKINNÄT JA -MÄÄRÄYKSET
BETECKNINGAR OCH BESTÄMMELSER I STRANDDETALJPLAN

RM	Matkailua palvelevien rakennusten korttelialue. Kvartersområde för byggnader som betjänar turism.
MU	Maa- ja metsätalousalue, jolla on erityistä ulkoilun ohjaamistarvetta. Jord- och skogsbruksområde med särskilt behov av att styra friluftslivet.
W	Vesialue. Vattenområde.
---	3 m kaava-alueen rajan ulkopuolella oleva viiva. Linje 3 m utanför planområdets gräns.
—	Korttelin, korttelinosan ja alueen raja. Kvarters-, kvartersdels- och områdesgräns.
- - - - -	Osa-alueen raja. Gräns för delområde.
2	Korttelin numero. Kvartersnummer.
1	Ohjeellisen tontin numero. Nummer på riktgivande tomt.
LÅNGHOLMINPOLKU	Tien nimi. Namn på väg.
200	Rakennusoikeus kerrosalaneliömetreinä. Byggnadsrätt i kvadratmeter våningsyta.
I	Roomalainen numero osoittaa rakennusten, rakennuksen tai sen osan suurimman sallitun kerrosluvun. En romersk siffra anger största tillåtna våningstal för byggnaderna, byggnaden eller en del av den.
I u1/2	Murtoluku roomalaisen numeron jäljessä osoittaa, kuinka suuren osan rakennuksen suurimman kerroksen alasta saa ullakon tasolla käyttää kerrosalaan laskettavaksi tilaksi. Ett bråktal efter en romersk siffra anger hur stor del av arealen i byggnadens största våning man får använda i vindsplanet för utrymme som inräknas i våningsytan.
	Rakennusala. Byggnadsyta.
k	Rakennusala, jolle saa sijoittaa katoksen. Byggnadsyta på vilken man får placera ett skärmtak.

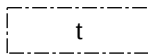


Rakennusala, jolle saa sijoittaa vähäisen rakennelman tai katoksen, kuten laavun, kesäkeittiön tai halkovaraston.

Byggnadsyta på vilken man får placera en mindre konstruktion såsom ett vindskydd, sommarkök eller vedlider.

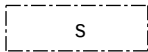

Rakennusala, jolle saa sijoittaa saunan.

Byggnadsyta på vilken man får placera en bastu.

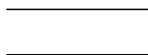

Kaavatie.

Planväg.

YLEISET MÄÄRÄYKSET

Kortteliin saadaan muodostaa enintään ohjeellisen tonttijaon mukainen määrä tontteja.

Yhdelle rakennusosalalle osoitettu 200 k-m² suuruinen rakennusoikeus on jaettava enintään 100 k-m² suuruisiin rakennuksiin, jotka voidaan kytkeä toisiinsa katoksella.

Rakennusten pääasiallisen julkisivumateriaalin tulee olla puuta. Rakennusten tulee muodostaa ilmeeltään yhtenäinen kokonaisuus. Väriytyksen tulee olla hillitty ja soveltua maisemaan. Värisävy voi olla harmaa, ruskea tai musta.

Rakennukset on varustettava harjakatolla, joka on värisävyltään tummanharmaa tai musta.

Saunarakennukset voivat sisältää ainoastaan sauna-, puku- ja vilvoittelutiloja.

Korttelin kohdalle saa toteuttaa 15 metriä pitkän betoniponttonilaiturin.

Vesikäymälä on sallittu ainoastaan niissä rakennuksissa, jotka voidaan liittää vesihuoltolaitoksen viemäriverkkoon tai ympärivuoden toimintavarmaan puhdistamoon.

Jätevesijärjestelmän mukainen käsiteltyjen vesikäymälävesien ja harmaiden jätevesien purkupaikka ei saa sijaita lähempänä kuin 100 metriä keskivedenkorkeuden mukaisesta rantaviivasta. Jätevesijärjestelmän sijoituksessa tulee huomioida tulvariskikorkeus (alin rakentamiskorkeus N2000 +4,0 metriä) siten, etteivät jätevedet mahdollisen vedenpinnan vaihtelun seurauksena pääse sekoittumaan meriveteen.

Jätevesien käsittelyjärjestelmää koskevat suunnitelmat on hyväksyttävä kunnassa.

Kiinteistön maa- ja metsätalousalueelle saa rakentaa kaksi erillistä tulipaikkaa ilman rakennelmia. Tulipaikkojen tulee olla vähintään 20 metrin etäisyydellä rantaviivasta.

Meren rannalla muun rakennuksen kuin venevajan alimman rakentamiskorkeuden on aaltoiluvarasta johtuva lisäkorkeus huomioituna oltava vähintään +4,0 metriä N2000 -korkeusjärjestelmässä. Alinta rakentamiskorkeutta määritettäessä on tulvavaara otettava siten huomioon, että rakenteet eivät vaurioidu veden noustessa.

Rakentamisessa tulee huomioida mahdollinen radonhaitta.

Maa- ja metsätalousalueilla sekä matkailua palvelevien rakennusten korttelialueella rantapuusto on säilytettävä. Kaava-alueen metsien avohakkuu on kielletty. Alueella tehtävä rakentaminen ja muut toimenpiteet on sovitettava maiseman, luonnon sekä vesistön ominaispiirteisiin.

ALLMÄNNA BESTÄMMELSER

I kvarteret får bildas högst det antal tomter som anges i den riktgivande tomtindelningen.

Byggrätten på 200 m²-vy som anvisas för en byggyta skall delas in i byggnader på högst 100 m²-vy vilka kan kopplas ihop med skärmtak.

Byggnadernas fasader skall i huvudsak vara av trä. Byggnaderna skall bilda en enhetlig helhet. Färgsättningen skall vara diskret och vara anpassad till landskapet. Färgnyansen kan vara grå, brun eller svart. Byggnaderna skall förses med sadeltak vars färg är mörkgrå eller svart.

Bastubyggnaderna kan innehålla endast bastu-, omklädnings- och svalkningsutrymmen.

Vid kvarteret får en 15 meter lång brygga på betongpontoner förverkligas.

Vattenklosett är tillåtet endast i de byggnader som kan anslutas till vattenreningsverkets avloppsnät eller till ett funktionssäkert reningsverk som fungerar året om.

Utsläppet av vattnen från vattenklosetter och grått vatten som renats genom avloppsvattensystemet får inte ligga närmare än 100 meter från strandlinjen enligt medelvattenståndet. Vid placeringen av avloppsvattnens reningsverk skall man beakta översvämningens risken (lägsta bygghöjd enligt N2000 är +4,0 meter) så att avloppsvattnen inte kan blandas med havsvattnet på grund av möjliga variationer av vattennivån.

Planerna angående avloppsvattnens behandlingssystem skall godkännas av kommunen.

På fastighetens jord-och skogsbruksområde får två separata eldstäder utan konstruktioner byggas. Eldplatserna s
ligga på minst 20 meters avstånd från strandlinjen.

Vid havsstranden skall andra byggnaders än båtskjuls lägsta bygghöjd på grund av tilläggshöjden för vågsvall va
minst +4,0 meter enligt N2000- höjdsystemet. Vid bestämmandet av bygghöjd skall översvämningshotet beaktas
att konstruktionerna inte skadas ifall vattenytan höjs.

Vid byggandet skall möjlig radonolägenhet beaktas.

På jord- och skogsbruksområdena samt inom kvartersområdena för byggnader för turismens behov skall strände
trädbestånd bevaras. Kalhyggen av planområdets skogar är förbjudet. Byggandet och andra åtgärder som företa
området skall anpassas till landskapet, naturen och vattendragets särdrag.

Ranta-asemakaavan pohjakartta täyttää maankäyttö- ja rakennuslain 54 a §:n vaatimukset.

Detaljplanens baskarta fyller fordringarna i 54 a § markanvändnings- och bygglagen.

Viran puolesta / Ex officio

Porvoo


Kaupungingeodeetti

Borgå

Stadsgeodet

Terhi Pöllänen

kaupunkikehityslautakunta / stadsutvecklingsnämnden	xx.xx.2022 § xx	
ehdotus nähtävillä /förslag framlagt	x.x. - xx.xx.2022	
kaupunkikehityslautakunta / stadsutvecklingsnämnden	x.xx.2022 § xx	
luonnos nähtävillä / utkast framlagt	11.8.2021 - 10.9.2021	
vireilletulo / anhängighet	2.3.2021 § 28	
Kohde Porvoon kaupunki Borgå stad SONDBY, LÅNGHOLMEN Ranta-asemakaavan muutos Ändring av stranddetaljplan	Sisältö Ehdotus Förslag	Mittakaava 1:2 000
TENGBOM OY  Salomonkatu 17 A 00100 HELSINKI TEL +358 29 170 5880 www.tengbom.fi	TYÖNUMERO 1060-02 PÄIVÄYS 11.4.2023	PIIRROSNUMERO 02 YHTEYSHENKIÖ Enni Wiljanen

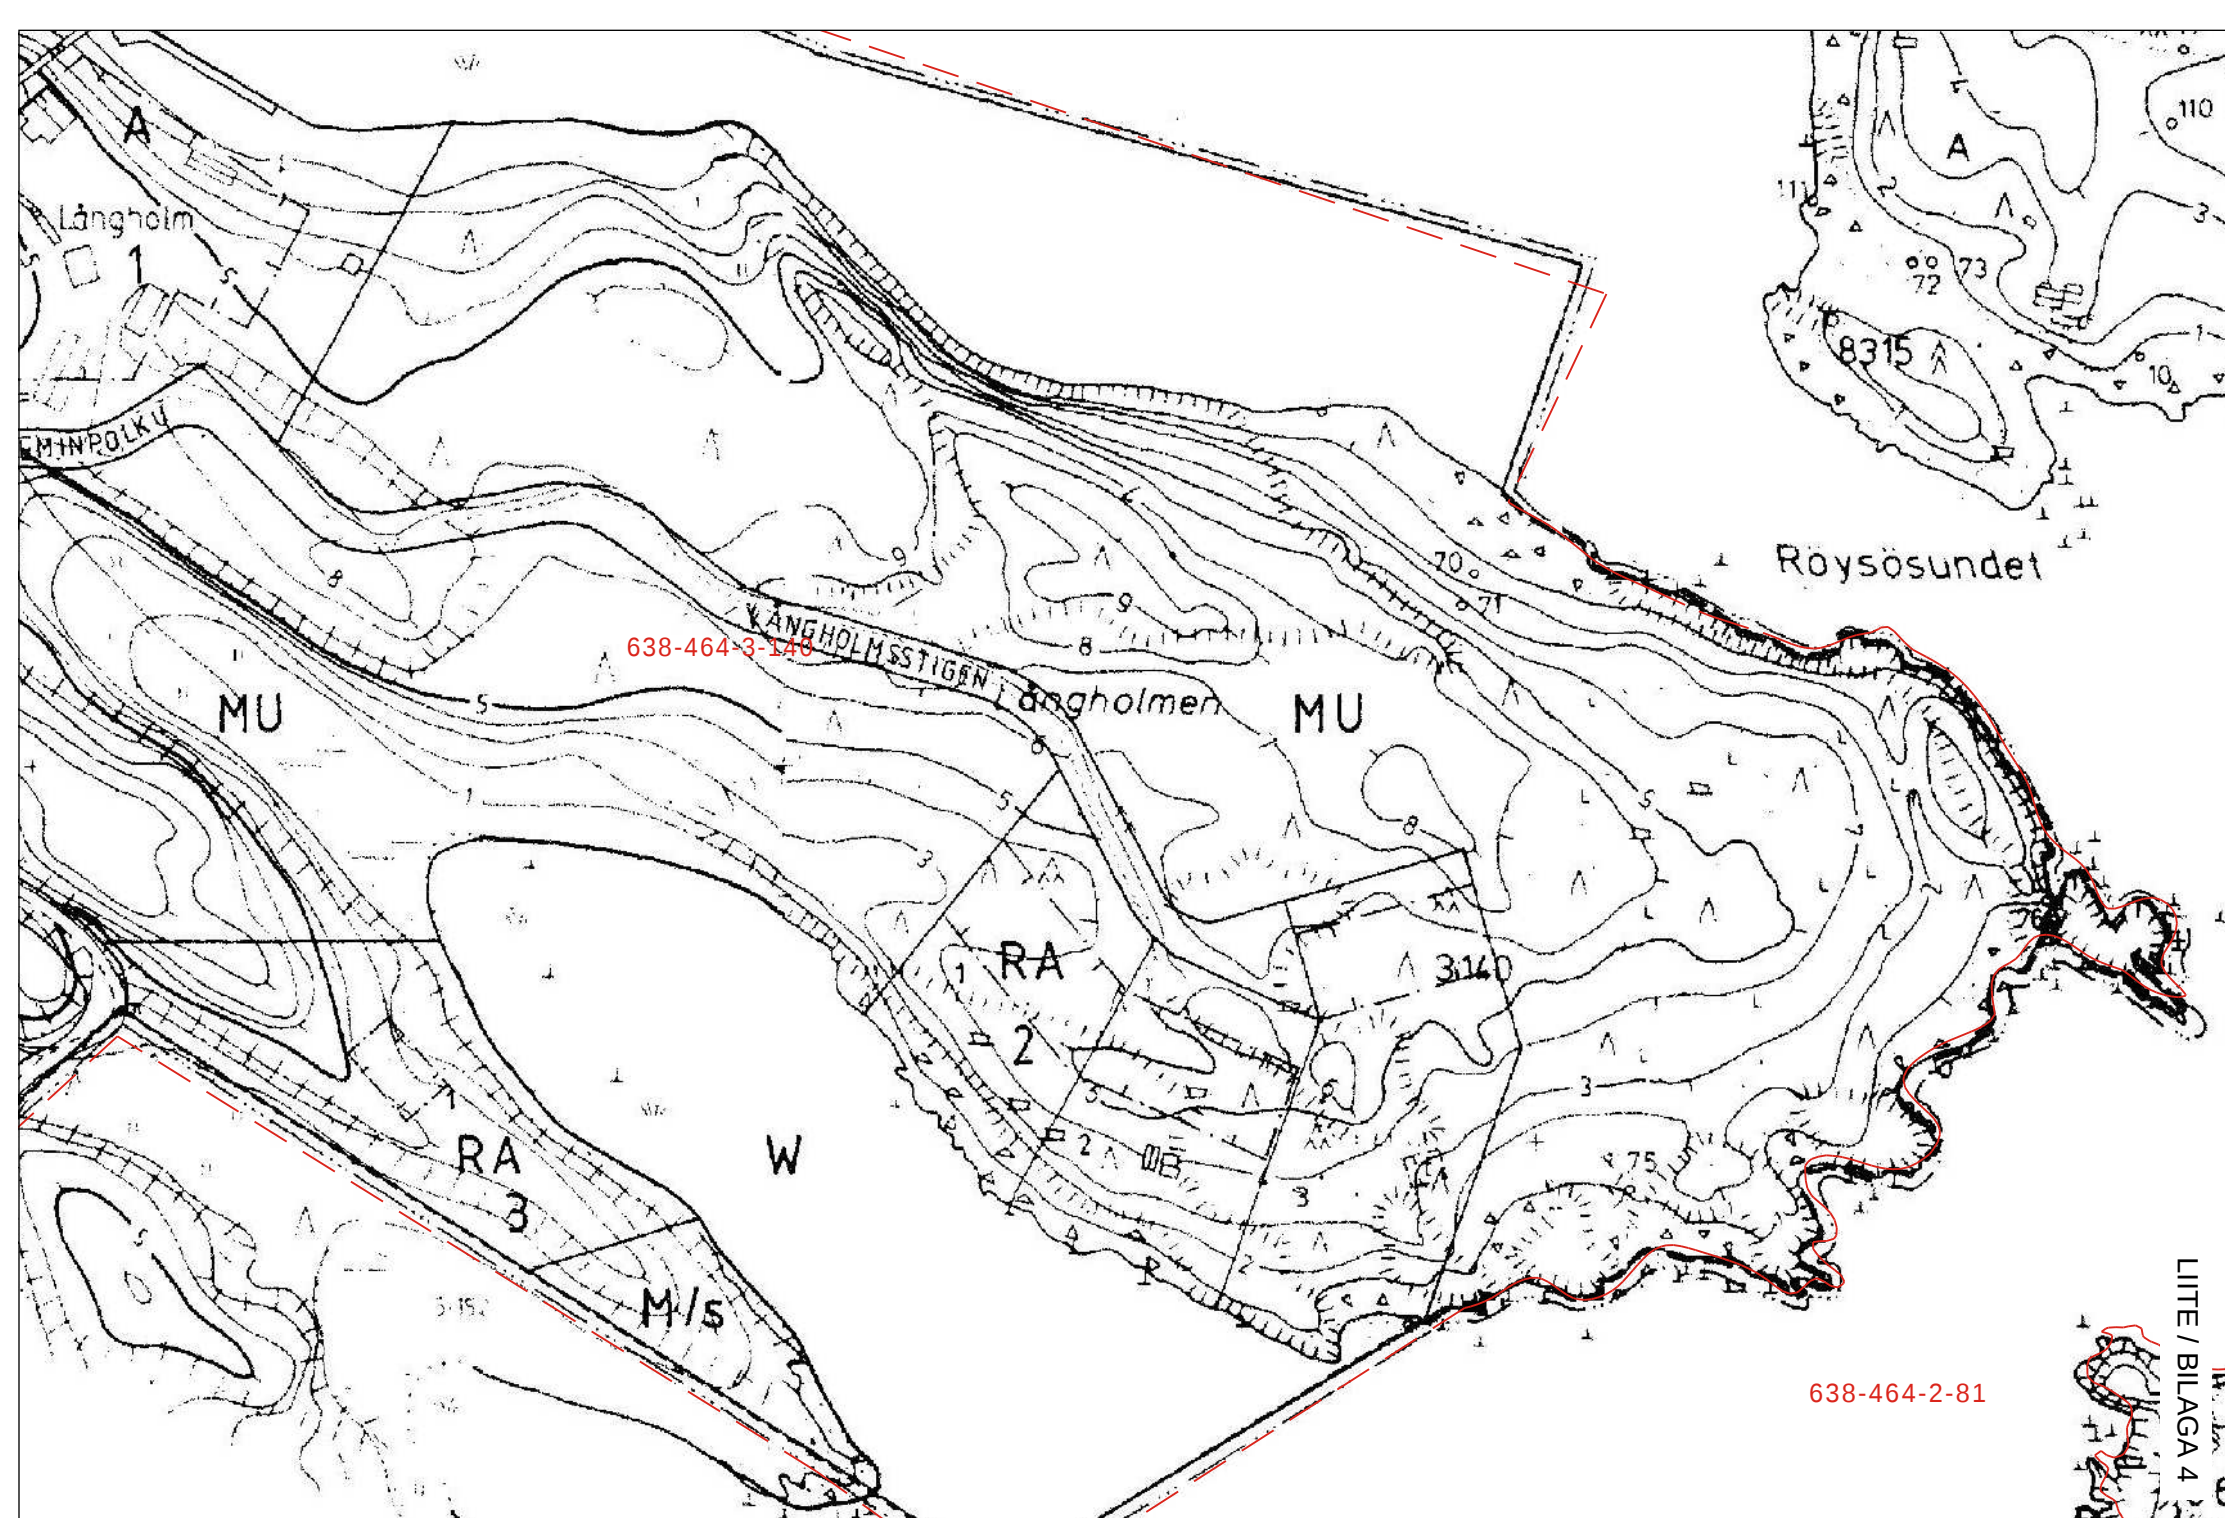



NYKYINEN SAVUSAUNA

NYKYINEN MAJOITUS-/ KOKOUSRAKENNUS



UUSI MAJOITUSRAKENNUS
JA SAUNA

NYKYINEN SAVUSAUNA

NYKYINEN MAJOITUS-/
KOKOUSRAKENNUS

UUSI MAJOITUSRAKENNUS
JA SAUNAT



Uudet majoitusrakennukset on sijoitettu nykyisen kokous- ja majoitusrakennuksen sekä savusaunan taakse kauemmas rantaviivasta. Pieni rantasauna on sijoitettu voimassa olevan ranta-
asemakaavan mukaiselle paikalle ja suurempi sauna sen taakse. Kuten nykyinen kokous- ja majoitusrakennus, oikeilla materiaali- ja värivalinnoilla uudet rakennukset eivät juuri erotu
rantamaisemassa puuston takaa. Avokallioiden läheisyyteen ei sijoiteta uusia rakennuksia.





PORVOON KAUPUNKI

LÅNGHOLM, SONDBY, Ranta-asemakaavan muutos

Kaavaluonnos nähtävillä (MRL 62 §, MRA 30 §) 11.8-10.9.2021

YHTEENVETO OSALLISTEN KUULEMISESTA SEKÄ KAAVOITTAJAN VASTINEET KAAVALUONNOKSESTA SAATUIHIN LAUSUNTOIHIN JA MIELIPITEISIIN

Huomauttaja	Lausunto	Vastine
1. Uudenmaan Elinkeino- liikenne- ja ympäristökeskus	1.1. Kaavassa on annettu määräys alimmasta rakentamiskorkeudesta N2000 +3,0 metriä ja lisäksi on otettava huomioon aaltoiluvara. Koska rakennusalat sijoittuvat tiiviille alueelle, ELY-keskus katsoo, että aaltoiluvara on syytä sisällyttää kaavassa esitettyyn rakentamisen vähimmäiskorkeustasoon. ELY-keskus toteaa, että alin suositeltava rakentamiskorkeus, jonka alapuolelle ei tule sijoittaa kastuessaan vaurioituvia tai vahinkoa aiheuttavia rakenteita tai toimintoja, on Porvoon Långholmenin alueella n. N2000 +3,0 metriä. Rannan suunnan, peitteisyyden ja kaltevuuden perusteella aaltoiluvaran suuruudeksi voidaan arvioida vähintään yksi metri. ELY-keskus katsoo, että tämän perusteella korkeustason N2000 +4,0 metriä alapuolelle ei tule sijoittaa rakenteita tai toimintoja, jotka vaurioituvat tai aiheuttavat vahinkoa veden noustessa ko. tasolle.	Esitys muutoksesta kaavaluonnokseen: Muutetaan kaavamääräys alimmasta rakentamiskorkeudesta esitetyn mukaisesti muotoon: <i>”Meren rannalla muun rakennuksen kuin venevajan alimman rakentamiskorkeuden on aaltoiluvarasta johtuva lisäkorkeus huomioituna oltava vähintään +4,0 metriä N2000 –korkeusjärjestelmässä. Alinta rakentamiskorkeutta määritettäessä on tulvavaara otettava siten huomioon, että rakenteet eivät vaurioidu veden noustessa.”</i>
	1.2. WC-jätevesille on kaavaratkaisussa esitetty umpisäiliöratkaisua. ELY-keskus toteaa, että umpisäiliö ei poista jätevedestä ravinteita, vaan jätevedet kuljetetaan ja käsitellään toisaalla, jolloin vesistövaikutukset kohdistuvat toisaalle.	Kaupungilla ei ole tällä hetkellä suunnitelmia viemärin tuomisesta alueelle. Myös jätevesiviemäriin johdettuna jätevedet käsiteltäisi lopulta toisaalla.

Huomauttaja	Lausunto	Vastine
	ELY-keskus ei pidä umpisäiliöratkaisua kestävä kehityksen mukaisena, eikä tarkoituksenmukaisena ratkaisuna mm. jätevesilietteen kuljetus/liikennevaikutusten vuoksi. Mikäli samanlainen järjestely sallitaan vastaavissa tapauksissa, laajemmin tarkasteltuna, voi kuljetusvaikutukset olla merkittävät. Umpisäiliöratkaisua ei myöskään voida pitää väliaikaisratkaisuna, koska kaupungilla ei ole vesihuoltolain mukaisen kehittämisvelvoitteen mukaisia suunnitelmia siitä, että verkostoja olisi tarpeen ulottaa alueelle. Umpisäiliöratkaisujen yleistymisen alueella voi tuoda kaupungille vesihuoltolain mukaisen järjestämisvelvollisuuden, mikäli esimerkiksi ympäristönsuojelulliset syyt (VHL 6§) sitä edellyttävät. Tämä tulee huomioida myös järjestelmiä arvioitaessa. ELY-keskus katsoo, että vesikäymälän rakentaminen voidaan sallia ainoastaan, mikäli kiinteistö voidaan liittää sellaiseen toimivaan vesihuoltoverkostoon, joka on kaupungin vesihuoltolain mukaisen kehittämissuunnittelun mukainen. Tämä on selkeästi kirjattava kaavamääräykseen.	Porvoon kaupungin rakennusjärjestyksen mukaan vesikäymälän rakentaminen on kielletty loma-asutukseen käytettävillä rakennuspaikoilla. Tekeillä olevalla ranta-asemakaava-alueella on olemassa oleva matkailupalvelujen yritys, jonka toimintaan vesikäymälän toteutuksen kieltö vaikuttaa huomattavasti. Vastaavia matkailualan yrityksiä on Porvoon rannikolla muutamia. Vaikutukset eivät siten laajemmassakaan mittakaavassa tarkasteltuna olisi merkittäviä. ELY-keskuksensa Porvoon kaupungin kanssa on pidetty jätevesien käsittelyä koskien työneuvottelu 30.11.2021 ratkaisun löytämiseksi. Tämän perusteella vesihuoltosuunnitelmaa on tarkennettu. Ks. myös kohta 1.3. Esitys muutoksesta kaavaluonnokseen: Kaava-aineistoon on liitetty tarkistettu selvitys ja tarkempi suunnitelma jätevesien käsittelystä (Ins.tsto Heikki Pietilä Oy, 23.6.2022).
	1.3. ELY-keskus toteaa, että pintavesien nykyistä tilaa ei luonnosaineistossa ole käsitelty. Selostuksessa esitetään, että vesistövaikutuksia ei käsittelyjen jälkeen ole. Kaavassa osoitetaan kuitenkin rakennusoikeutta kolmelle uudelle saunalle, olevien saunojen lisäksi. Harmaiden jätevesien määrä kasvaa ja kuormitus vesistöön nousee väistämättä. Alue rajoittuu mereen, jonne myös pintavedet valuvat, lisäksi maaperä on kalliota ja rannikko tulvariskialuetta. ELY-keskus katsoo, että harmaiden jätevesien käsittelystä tulee esittää suunnitelma, jonka perusteella voidaan var-	Asemakaava-alueella on olemassa yksi sauna. Nykyinen sauna on savusauna, jonka käyttö vähenee tavanomaisten saunojen toteutuksen myötä. Saunojen tarve perustuu kokous- ja majoitustoitinnan tarpeisiin. Alueella majoittuu samanaikaisesti useita ryhmiä, jotka tarvitsevat naisille ja miehille erilliset sauna-ajat. Jätevesien käsittelyä koskevaa selvitystä (Ins.tsto Heikki Pietilä Oy, 2022) on neuvottelujen perusteella täydennetty rannikkoveden tilan selvityksellä ja arviolla lisääntyneiden harmaiden jätevesien vaikutuksesta vesistöön. Selvityksessä on esitetty jätevesien käsittelylle ympärivuoden toimintavarma ratkaisu, jota on edelly-

Huomauttaja	Lausunto	Vastine
	mistua järjestelmän toimivuudesta ja sopimisesta paikallisiin olosuhteisiin. Järjestelmän sijoittaminen, mitoitus, purkupaikat ja toteutusmahdollisuus tulee esittää. Kaava-aineistoa tulee tämän jälkeen täydentää rannikkoveden tilan selvityksellä ja arviolla lisääntyneiden harmaiden jätevesien vaikutuksesta vesistöön, etenkin kaava-alueen edessä olevan matalan lahden tilaan. ELY-keskus katsoo, että on tarpeen antaa tarkemmat määräykset myös harmaiden jätevesien käsittelystä. Käsittelylaitteiden sijoittelussa tulee huomioida edellä mainittu tulvariskikorkeus (alin rakentamiskorkeus N2000 +4,0 metriä) jolloin voidaan varmistaa, etteivät jätevedet mahdollisen vedenpinnan vaihtelun seurauksena pääse sekoittumaan meriveteen. Tämä tarkoittaa käytännössä, että harmaiden jätevesien käsittelypaikat tulee sijoittaa niin kauas rantaviivasta, että jätevesien turvallinen käsittely tapahtuu tulvariskikorkeuden yläpuolella.	tetty myös tarkistetuissa kaavamääräyksissä. Jätevesien käsittelystä on myös tehty tarkempi suunnitelma, joka on toimitettu ELY-keskukselle. Esitys muutoksesta kaavaluonnokseen: Kaava-aineistoon on liitetty tarkistettu selvitys ja tarkempi suunnitelma jätevesien käsittelystä (Inspicito Oy/Ins.tsto Heikki Pietilä Oy, 2022). Kaavaselostuksen tietoja jätevesistä ja vesistövaikutuksista on täydennetty selvityksen perusteella. Kaavamääräyksiä on tarkennettu vesihuollon osalta ELY-keskuksen esittämän mukaisesti: <i>Vesikäymälä on sallittu ainoastaan niissä rakennuksissa, jotka voidaan liittää vesihuoltolaitoksen viemäriverkkoon tai ympäri vuoden toimintavarmaan puhdistamoon.</i> <i>Jätevesijärjestelmän mukainen käsiteltyjen vesikäymälävesien ja harmaiden jätevesien purkupaikka ei saa sijaita lähempänä kuin 100 metriä keskivedenkorkeuden mukaisesta rantaviivasta. Jätevesijärjestelmän sijoituksessa tulee huomioida tulvariskikorkeus (alin rakentamiskorkeus N2000 +4,0 metriä) siten, etteivät jätevedet mahdollisen vedenpinnan vaihtelun seurauksena pääse sekoittumaan meriveteen.</i> <i>Jätevesien käsittelyjärjestelmää koskevat suunnitelmat on hyväksyttävä kunnassa.</i>
	1.4. MRL 9 §:ssä säädetään vaikutusten selvittämisestä kaavaa laadittaessa. Kaavan tulee perustua kaavan merkittävät vaikutukset arvioivaan suunnitteluun ja sen edellyttämiin tutkimuksiin ja selvityksiin. Kaavan vaikutuksia selvitetessä otetaan huomioon kaavan tehtävä ja tarkoitus.	Selvityksiä on täydennetty. Ks. kohdat 1.2.-1.3.



Huomauttaja	Lausunto	Vastine
	MRL 42 §:ssä säädetään yleiskaavan oikeusvaikutuksista muuhun suunnitteluun ja viranomaistoimintaan. Yleiskaava on ohjeena laadittaessa ja muutettaessa asemakaavaa sekä ryhdyttäessä muutoin toimenpiteisiin alueiden käytön järjestämiseksi. Koska alueella ei ole voimassa oikeusvaikutteista yleiskaavaa, tulee arvioitavaksi myös yleiskaavan sisältövaatimukset MRL 39 §:n mukaisesti. Yleiskaavaa laadittaessa on otettava huomioon mahdollisuudet vesi- ja jätehuollon tarkoituksenmukaiseen järjestämiseen ympäristön, luonnonvarojen ja talouden kannalta kestävällä tavalla (kohta 4) sekä ympäristöhaittojen vähentäminen (kohta 7). MRL 73 §:ssä säädetään ranta-alueiden loma-asutusta koskevan yleis- ja asemakaavan erityisistä sisältövaatimuksista. Laadittaessa yleiskaavaa tai asemakaavaa (ranta-asemakaava) pääasiassa loma-asutuksen järjestämiseksi ranta-alueelle on sen lisäksi, mitä yleis- tai asemakaavasta muutoin säädetään, katsottava, että luonnonsuojelu, maisema-arvot, virkistystarpeet, vesiensuojelu ja vesihuollon järjestäminen sekä vesistön, maaston ja luonnon ominaispiirteet otetaan muutoinkin huomioon (kohta 2) ELY-keskus katsoo, että vaikutuksia ei ole arvioitu MRL 9 §:ssä tarkoittamalla tavalla. Kaavassa ei myöskään ole riittävästi huomioitu, mitä MRL 39 ja 73 §:ssä säädetään vesiensuojelusta sekä vesi- ja jätehuollon tarkoituksenmukaisesta järjestämisestä. Muilta osin ELY-keskuksella ei ole huomautettavaa kaavaluonnoksesta ja valmisteluaineistosta.	Esitys muutoksesta kaavaluonnokseen: Selostuksen kohtaan 3.2.1 lisätään oikeusvaikutuksettomassa yleiskaavassa mainittu yleismääräys tulevan käyttöveden ja jätevesien huomioimisesta: Yleiskaavan yleisissä määräyksissä todetaan, että poikkeus- ja rakennuslupahakemuksissa on osoitettava, että käyttövedtä on riittävästi saatavissa ja että jätevesistä huolehditaan siten, ettei pohjavesiä saastuteta. Selostuksen kohtaa 5.8. on täydennetty ranta-asemakaavan suhteella yleiskaavan sisältövaatimukseen sekä täydennetty vaikutusten arviointia päivitetyn jätevesiselvityksen perusteella. Kaavamääräyksiin lisätään yleismääräykset vesihuollosta: <i>Vesikäymälä on sallittu ainoastaan niissä rakennuksissa, jotka voidaan liittää vesihuoltolaitoksen viemäriverkkoon tai ympäristön toimintavarmaan puhdistamoon.</i> <i>Jätevesijärjestelmän mukainen käsiteltyjen vesikäymälävesien ja harmaiden jätevesien purkupaikka ei saa sijaita lähempänä kuin 100 metriä keskivedenkorkeuden mukaisesta rantaviivasta. Jätevesijärjestelmän sijoituksessa tulee huomioida tulvariskikorkeus (alin rakentamiskorkeus N2000 +4,0 metriä) siten, etteivät jätevedet mahdollisen vedenpinnan vaihtelun seurauksena pääse sekoittumaan meriveteen.</i> <i>Jätevesien käsittelyjärjestelmää koskevat suunnitelmat on hyväksyttävä kunnassa.</i> Kaavamääräyksiin lisätään yleismääräykset ympäristön ja ranta-alueen huomioimisesta: <i>Maa- ja metsätalousalueilla sekä matkailua palvelevien rakennusten korttelialueella rantapuusto on säilytettävä. Kaava-alueen</i>



Huomauttaja	Lausunto	Vastine
		<i>metsien avohakkuu on kielletty. Alueella tehtävä rakentaminen ja muut toimenpiteet on sovittava maiseman, luonnon sekä vesistön ominaispiirteisiin.</i>
2. Porvoon kaupunki, Ympäristönsuojelu	2.1. Kaavamääräyksissä on tarpeen huomioida, että saareen johtavan sillan kantavuus kestää jätevesijärjestelmän liete-tyhjennyksiin ja huoltoon tarvittavan kaluston kuorman. Sillan painorajoitus tulee ilmoittaa asianmukaisilla kylteillä ja/tai merkeillä. Kaavamuutoksesta ei ole muuta huomautettavaa.	Silta on korjattu ja kestää raskaalla kalustolla ajamisen. Sillan kantavuuden varmistaminen ja painorajoituksesta kertovat kyltit ovat asemakaavasta erillistä toteussuunnittelua. Merkitään tiedoksi asemakaavan toteutusta varten. Ks. myös kohdat 1.2.-1.3. Ei aiheuta muutosta kaavaluonnokseen.
3. Porvoon kaupunki, Ympäristöterveydenhuolto	3.1. Vesikäymälöistä ranta-asemakaava-alueella ei saa aiheutua uimaveden pilaantumisen vaaraa tai muuta haittaa alueen virkistyskäytölle. Kunnalliseen painevesiviemäriin on syytä liittyä heti kun se on mahdollista. Ympäristöterveydenhuollolla ei ole asiasta muuta huomautettavaa.	Jätevesien käsittelyä koskevaa selvitystä (Ins.tsto Heikki Pietilä Oy, 2022) on neuvottelujen perusteella täydennetty rannikkoveden tilan selvityksellä ja arviolla lisääntyneiden harmaiden jätevesien vaikutuksesta vesistöön. Selvityksessä on esitetty jätevesien käsittelylle ympärivuoden toimintavarma ratkaisu. Jätevesien käsittelystä on myös tehty tarkempi suunnitelma. Noudattamalla ranta-asemakaavassa annettuja määräyksiä, kaavamuutoksella ei ole merkittäviä vaikutuksia uimaveden laatuun tai maaperään. Ks. myös kohdat 1.2.-1.3. Ei aiheuta muutosta kaavaluonnokseen.
4. Itä-Uudenmaan pelastuslaitos	4.1. Alueella tulee olla pelastustoiminnalle edellytykset toimia onnettomuustilanteessa niin maa-alueella kuin vesialueella. Alueen ns. tuloportille tulee sijoittaa opastaulu alueesta osoitetietoineen, myös koordinaatit. Alueen rakennuksen tulee merkitä selkeillä tunnisteilla ja ponttoonilaiturille tulee olla pelastusajoneuvon kuljettava ajoväylä ja se on merkittävä selkeällä opasteella. Alueen rakennukset tulee sijoittaa rakennusmääräysten (pelastuslaki 379/2011	Alueelle johtava silta on korjattu ja kestää raskaalla kalustolla ajamisen. Pelastustiet ja opastaulut sekä rakennusten sijoittelu suunnitellaan tarkemman toteutuksen yhteydessä. Sallittu rakennusoikeus (200 k-m²) on edellytetty jaettavaksi rakennusaloille rantamaisemaan yhtä suurta rakennusta paremmin sopiviin, enintään 100 k-m²:n yksiköihin, jotka voidaan kytkeä katoksella toisiinsa. Tarkemmassa rakennussuunnittelussa huomioidaan paloturvallisuuden asettamat vaatimukset mm. rakennusten etäisyyksien osalta. Merkitään tiedoksi toteutusta varten.



Huomauttaja	Lausunto	Vastine
	ja YMa 848/2017) paloturvallisuus huomioiden. Rakennusten kytkemismahdollisuus (kaavaselostus 5.3.1) toisiinsa ei ole suotavaa aluepalovaara huomioiden. Ponttoonilaiturille tulee osoittaa pysyvä paikka pelastushenkilöstölle rantautumista varten. Lisäksi tulee toimintaa ajatellen varautua veneenlaskupaikalla, jota myös pelastushenkilöstö voi onnettomuustilanteessa käyttää.	Ei aiheuta muutosta kaavaluonnokseen.

Huomauttaja	Mielipide	Vastine
5. Mielipide 1	5.1. Vastustamme muutosluonnosta. Rakennuksia on kaavassa liikaa ja maisemaan suhteutettuna. Haluamme, että rakennusten määrää vähennetään ja siirretään pois rantaviivasta. Myös luonnoksessa saa rakentaa virkistystä palvelevia rakennuksia ja rakennelmia kuten laavun ja talousrakennuksia, mikä antaa rajattoman rakentamisen maanomistajalle. Alueelta kuuluvat meluäänet tulevat lisääntymään jo nyt kuuluviin. Vesihän kantaa ääntä.	Rakentamisen määrä perustuu yrityksen ilmoittamaan laajentumistarpeeseen. Matkailua palvelevat rakennukset on sijoitettu voimassa olevan ranta-asemakaavan mukaisille tonteille ja edellytetty, että uudet matkailua palvelevat rakennukset ovat yksikerroksisia ja enintään 100 k-m2 kokoisia, jolloin ne sopivat ranta-maisemaan suuria yhtenäisiä rakennuksia paremmin. Kaavassa on annettu määräyksiä rakennusten sovittamisesta maisemaan: värityksen tulee olla hillitty, harmaa, ruskea tai musta. Lisäksi ranta on puustoinen ja uudet rakennukset on mahdollista sijoittaa rantapuuston suojaan. Vaikutukset maisemaan saadaan pidettyä lähinnä paikallisina, kun rakennukset toteutetaan määräysten mukaisesti. Yrityksen toiminta keskittyy arkipäiviin eivätkä vuosittaiset ryhmämäärät lähtökohtaisesti muutu toteutuksen myötä. Rakennusoikeuden kasvu mahdollistaa kuitenkin ryhmäkoon kasvun. Rannan puusto vaimentaa osaltaan melua. Kaavalla ei ole mahdollista rajoittaa toiminnasta syntyvää melua, mutta yritys voi huomioida syntyvän melun vähentämisen toiminnassaan. Merkitään tiedoksi.



Huomauttaja	Mieli pide	Vastine
		Alueella jo olevat suuret talousrakennukset, kalustosuoja ja puukatos, sekä muut rakennukset on osoitettu erikseen kaavakartalle. Rakentamista valvoo Porvoon kaupungin rakennusvalvonta. Esitys muutoksesta kaavaluonnokseen: Lisätään kaavaan yleismääräys: <i>Maa- ja metsätalousalueilla sekä matkailua palvelevien rakennusten korttelialueella rantapuusto on säilytettävä. Kaava-alueen metsien avohakkuu on kielletty. Alueella tehtävä rakentaminen ja muut toimenpiteet on sovittava maiseman, luonnon sekä vesistön ominaispiirteisiin.</i>
	5.2. Kuten alla olevasta on luettavissa, saako maanomistaja taas jatkossa tehdä kuten haluaa eikä meitä naapureita oteta millään tavalla huomioon? Maanomistaja on jo nyt rakentanut alueelle vastoin 26.3.2003 hyväksytyn ranta-asetuksen. Kaavassa alueella 2 saa rakentaa yksikerroksisen enintään 100 m² rakennuksen, per paikka. Saamamme tiedon mukaan 2013 ei ole haettu eikä käsitelty MRL 171 § mukaisia rakentamista koskevia poikkeamisia lukuun ottamatta poikkeamista vesivessan rakentamiskiellosta (kakiel 19.3.2012 57 §). Rakennuslupa 2004–741, rakennuslupa on haettu jälkikäteen, ranta-asetus ylittyy 12 % lukee saamassamme esityslistassa, joka päivätty 14.10.2004 / Asia 8. Muutospöytäkirjassa 70 m². Rakennuslupa 2013–249, rakennus oli pystyssä, kun lupa on haettu. Emme ole saaneet rakennuksen tietoja 2013.	Ranta-asetuksen mukaisesti osoitettua rakennusoikeutta ja annettuja määräyksiä tulee noudattaa. Porvoon kaupungin rakennusvalvonta vastaa kaavan toteutuksen seurannasta. Vastoin kaavaa rakennettu rakennus voidaan rakennusvalvonnan päätöksellä edellyttää purettavaksi, jollei sitä voida muuttaa kaavan mukaiseksi. Ei aiheuta muutosta kaavaluonnokseen.



Huomauttaja	Mielipide	Vastine
	Nyt muutospiirrustuksessa on rakennuksen koko 170 m². Ja vastarannalta katsottaessa ei ole yksikerroksinen. Joten kaavaa ei ole noudatettu, joka oli 100 m². Olemme olleet yhteydessä maanomistajan rakennusasioissa v. 2013 5 eri henkilön kanssa Porvoon kaupungilla.	