



PÄÄTY LUOTEeseen

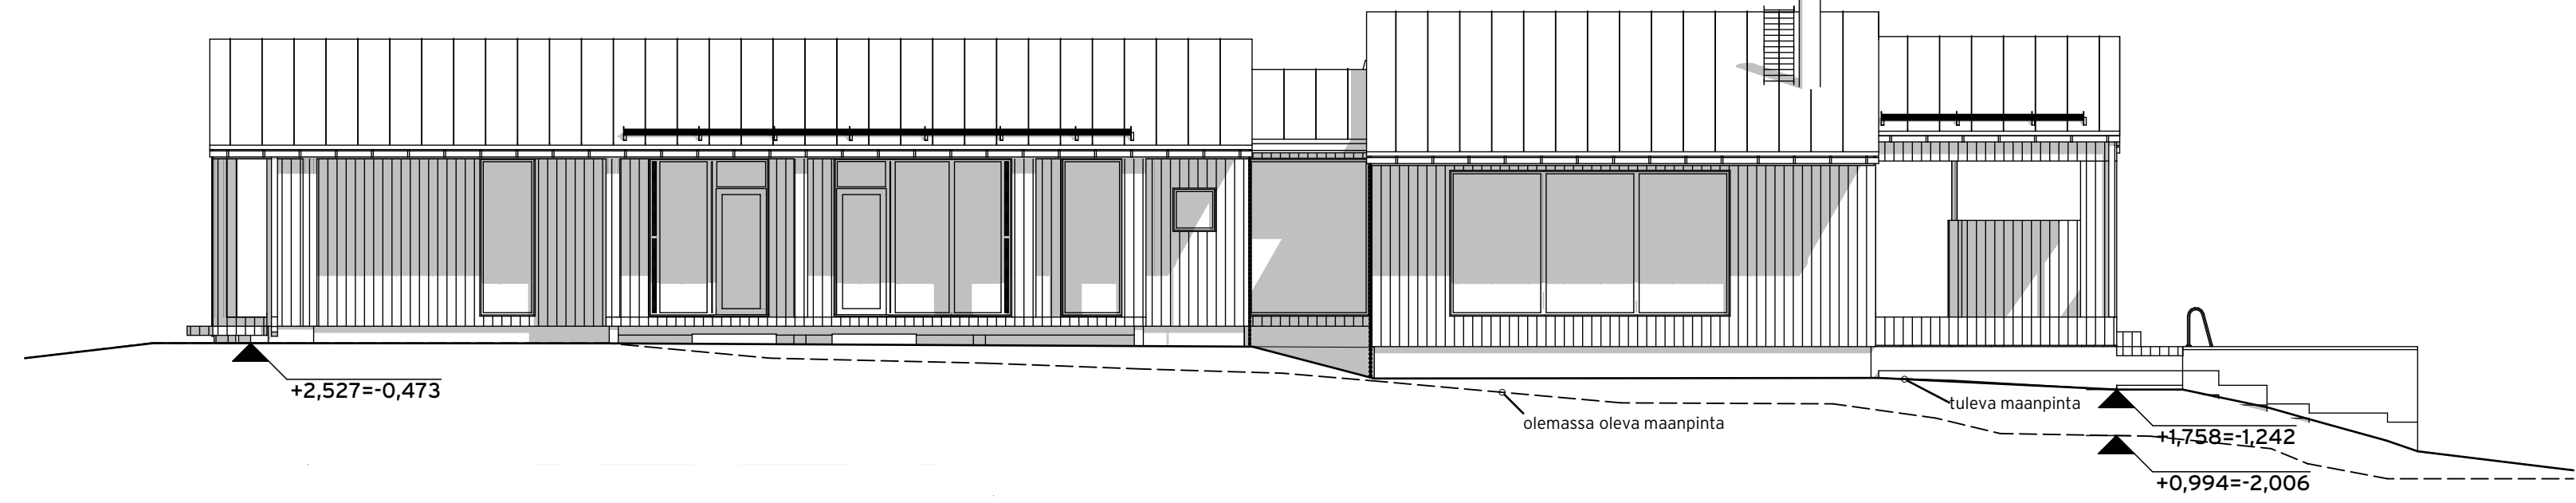


SIVU KOILLISEEN

VESIKATTOVARUSTEET YMPÄRISTÖMINISTERIÖN ASETUKSEN RAKENNUKSEN KÄYTTÖTURVALLISUUDESTA MUKAAN.

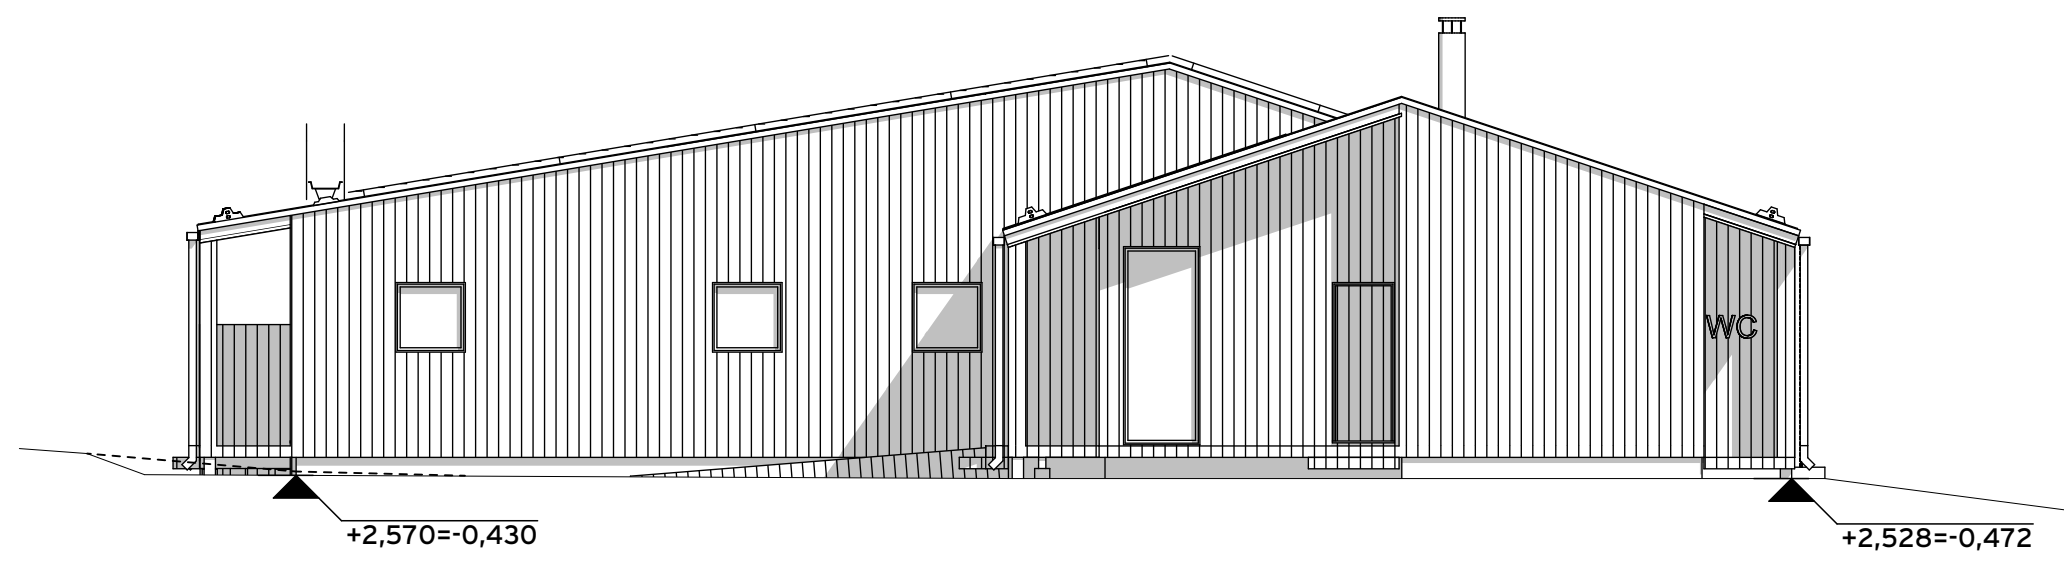

PÄÄTY KAAKKOON

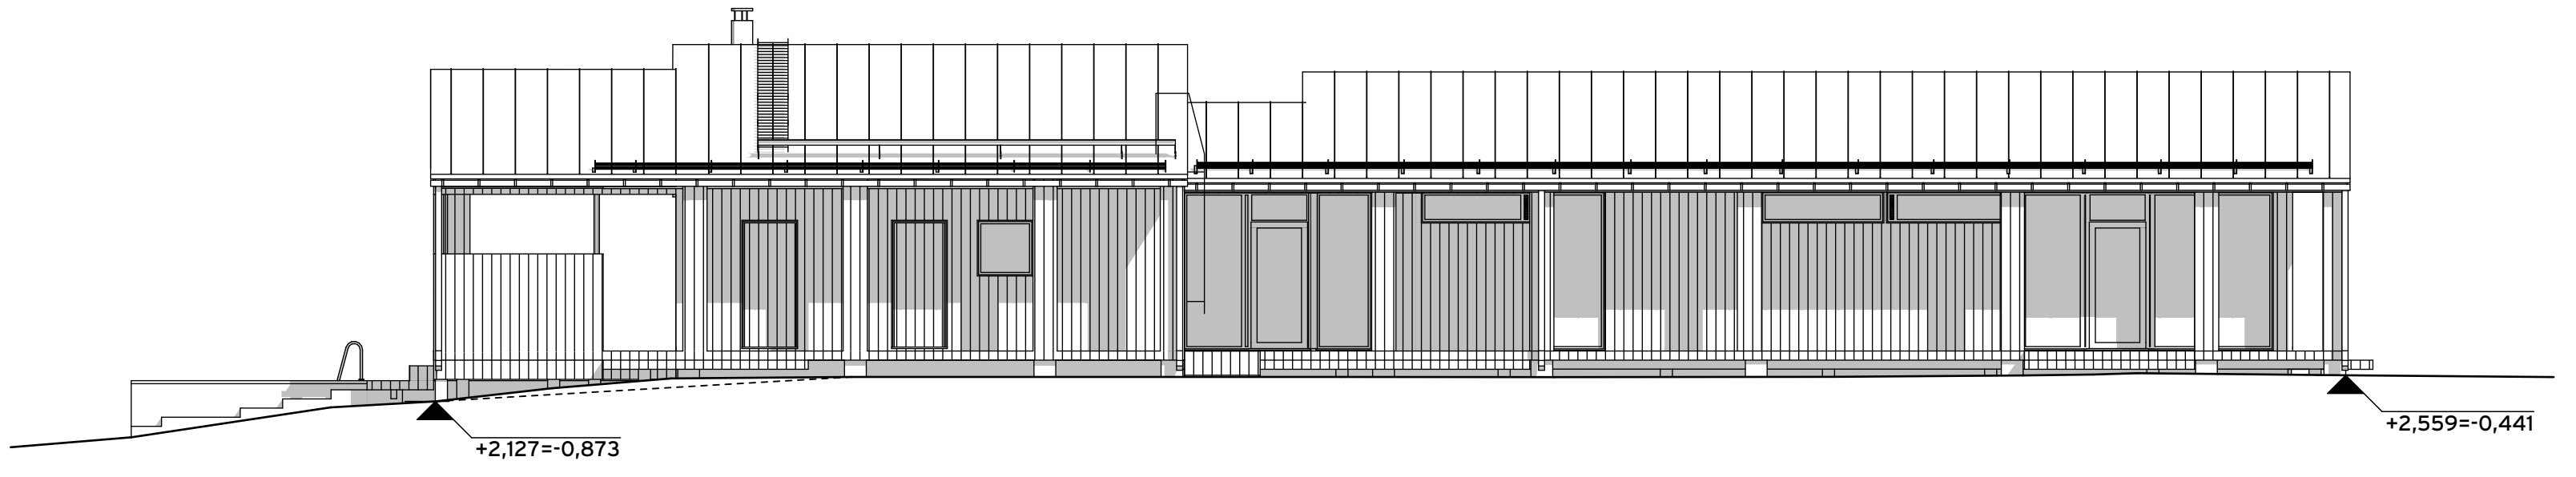

SIVU LOUNAASEEN

19.9.2023	olevat ja tulevat maastot, korot	IO
pvm	muutos	muutt.
12.9.2023	hätäuloskäynnit	IO
Kaupunginosa/kylä	Korttel/tila	Tontti/Rno
PELLINKI	NORRUDDEN	7:111
Rakennustoimenpide	Piirustusajaja	Juoks. nro
UUDISRAKENNUS	PÄÄPIIRUSTUS	5 / 6
Rakennuskohteen nimi ja osoite	Piirustuksen sisältö	Mittakaavat
PELLINGE MARINA	JULKISIVUT	1:100
SUNINTIE 307		
07370 PELLINKI	kiint. tunnus 638-452-7-111	
Suunnittelutoimiston tiedot		
 <b>SUNHOUSE</b> MODERN PREFAB HOMES	Ruiskuvajantie 14 E 06830 Porvoo 0400 713 606 kalle.oikari@sunhouse.fi	
Piirtäjä	Suunnittelija	Työnumero
IO	Inga Oikari ra	S220537 - Majoitus 1
Päiväys	Vastuullinen suunnittelija	Suunnitteluaja ja piirustusnumero
10.8.2023	 Kalle Oikari	ARK