




Lupapäätös - lovbeslut 638-2024-5028

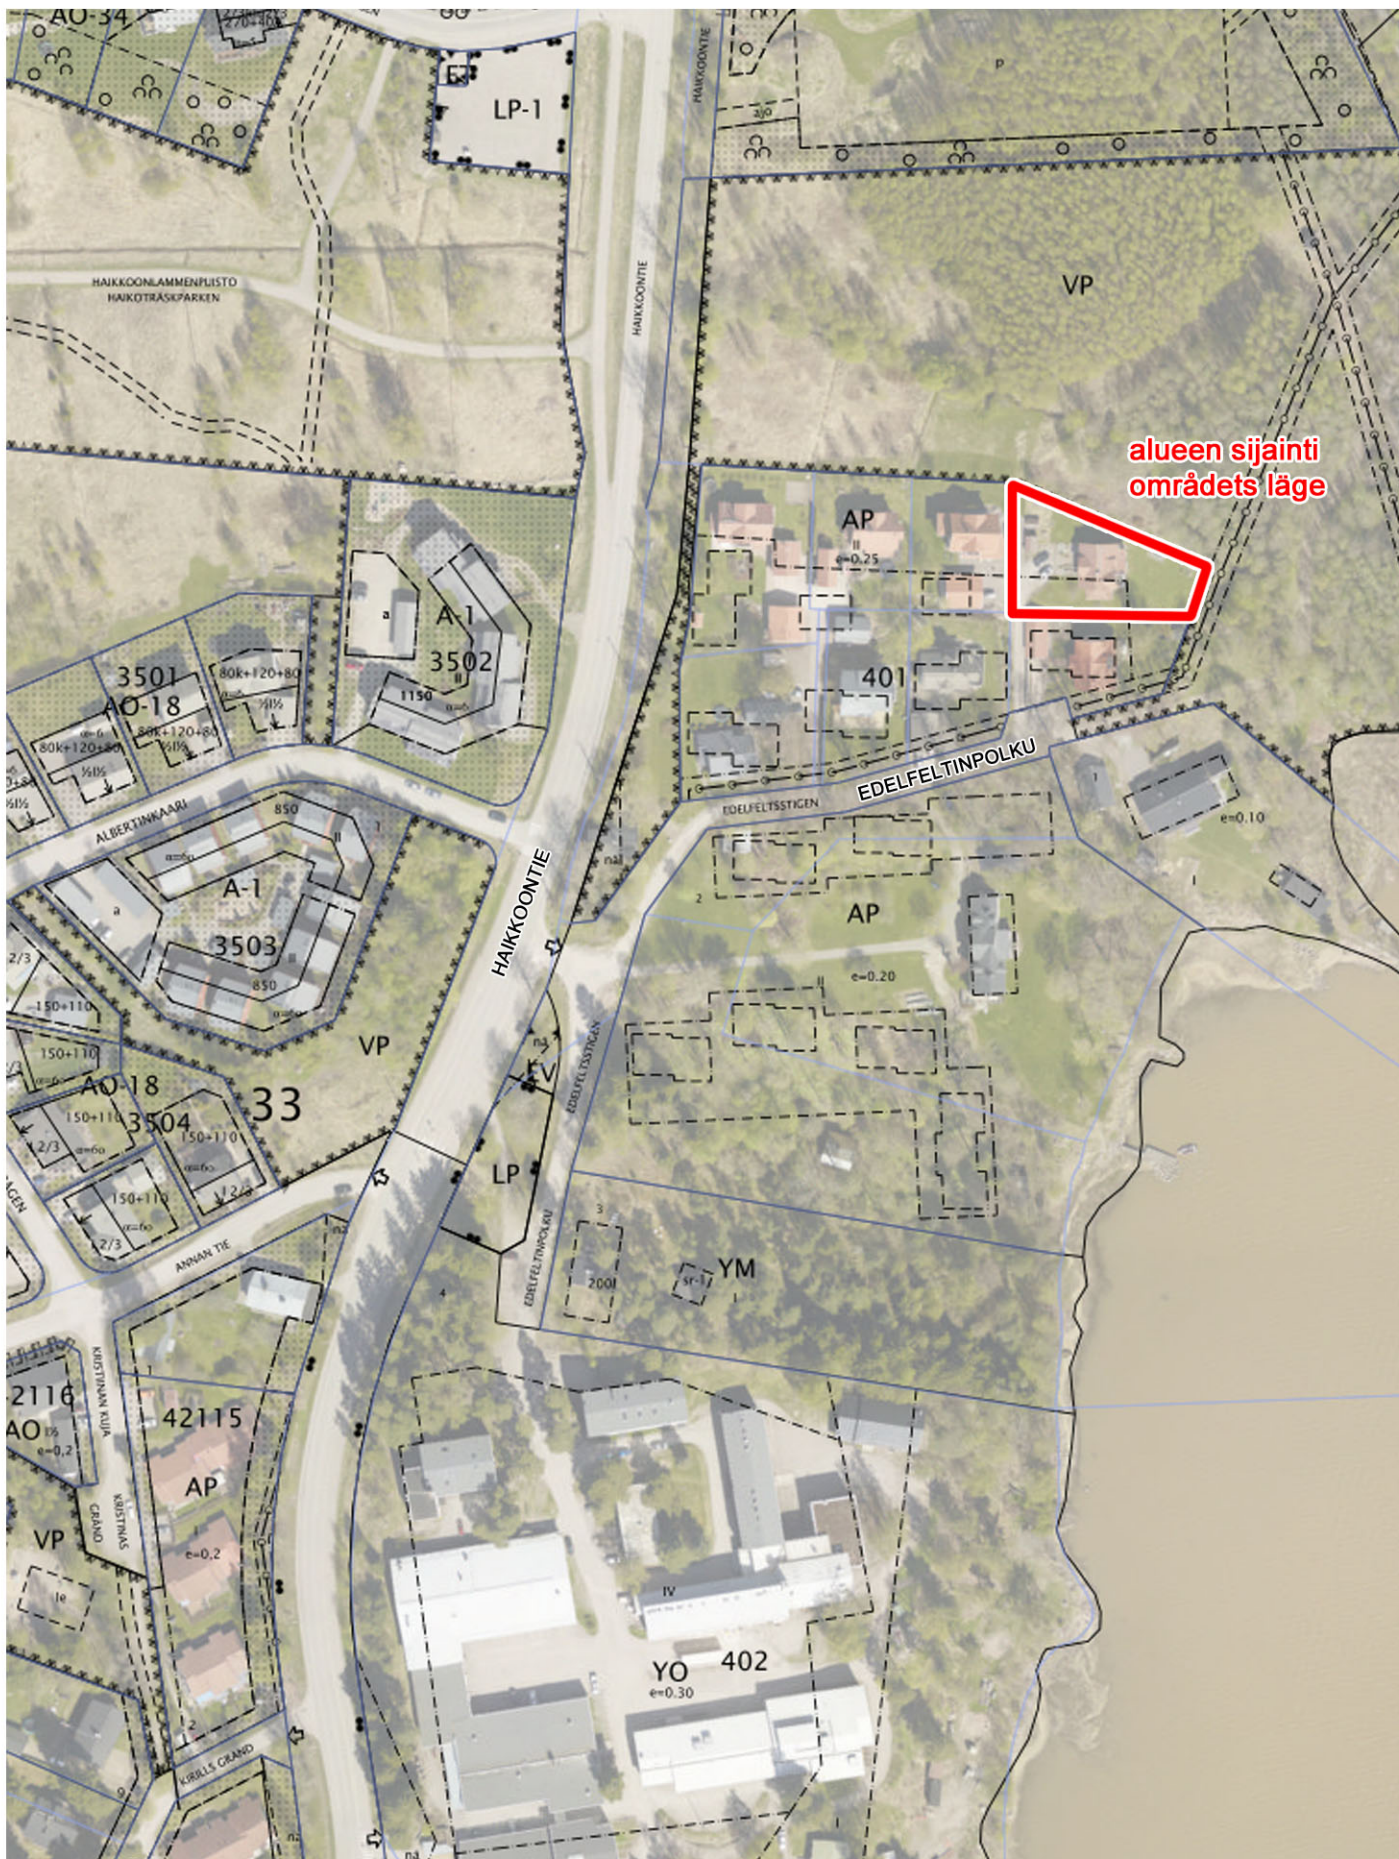

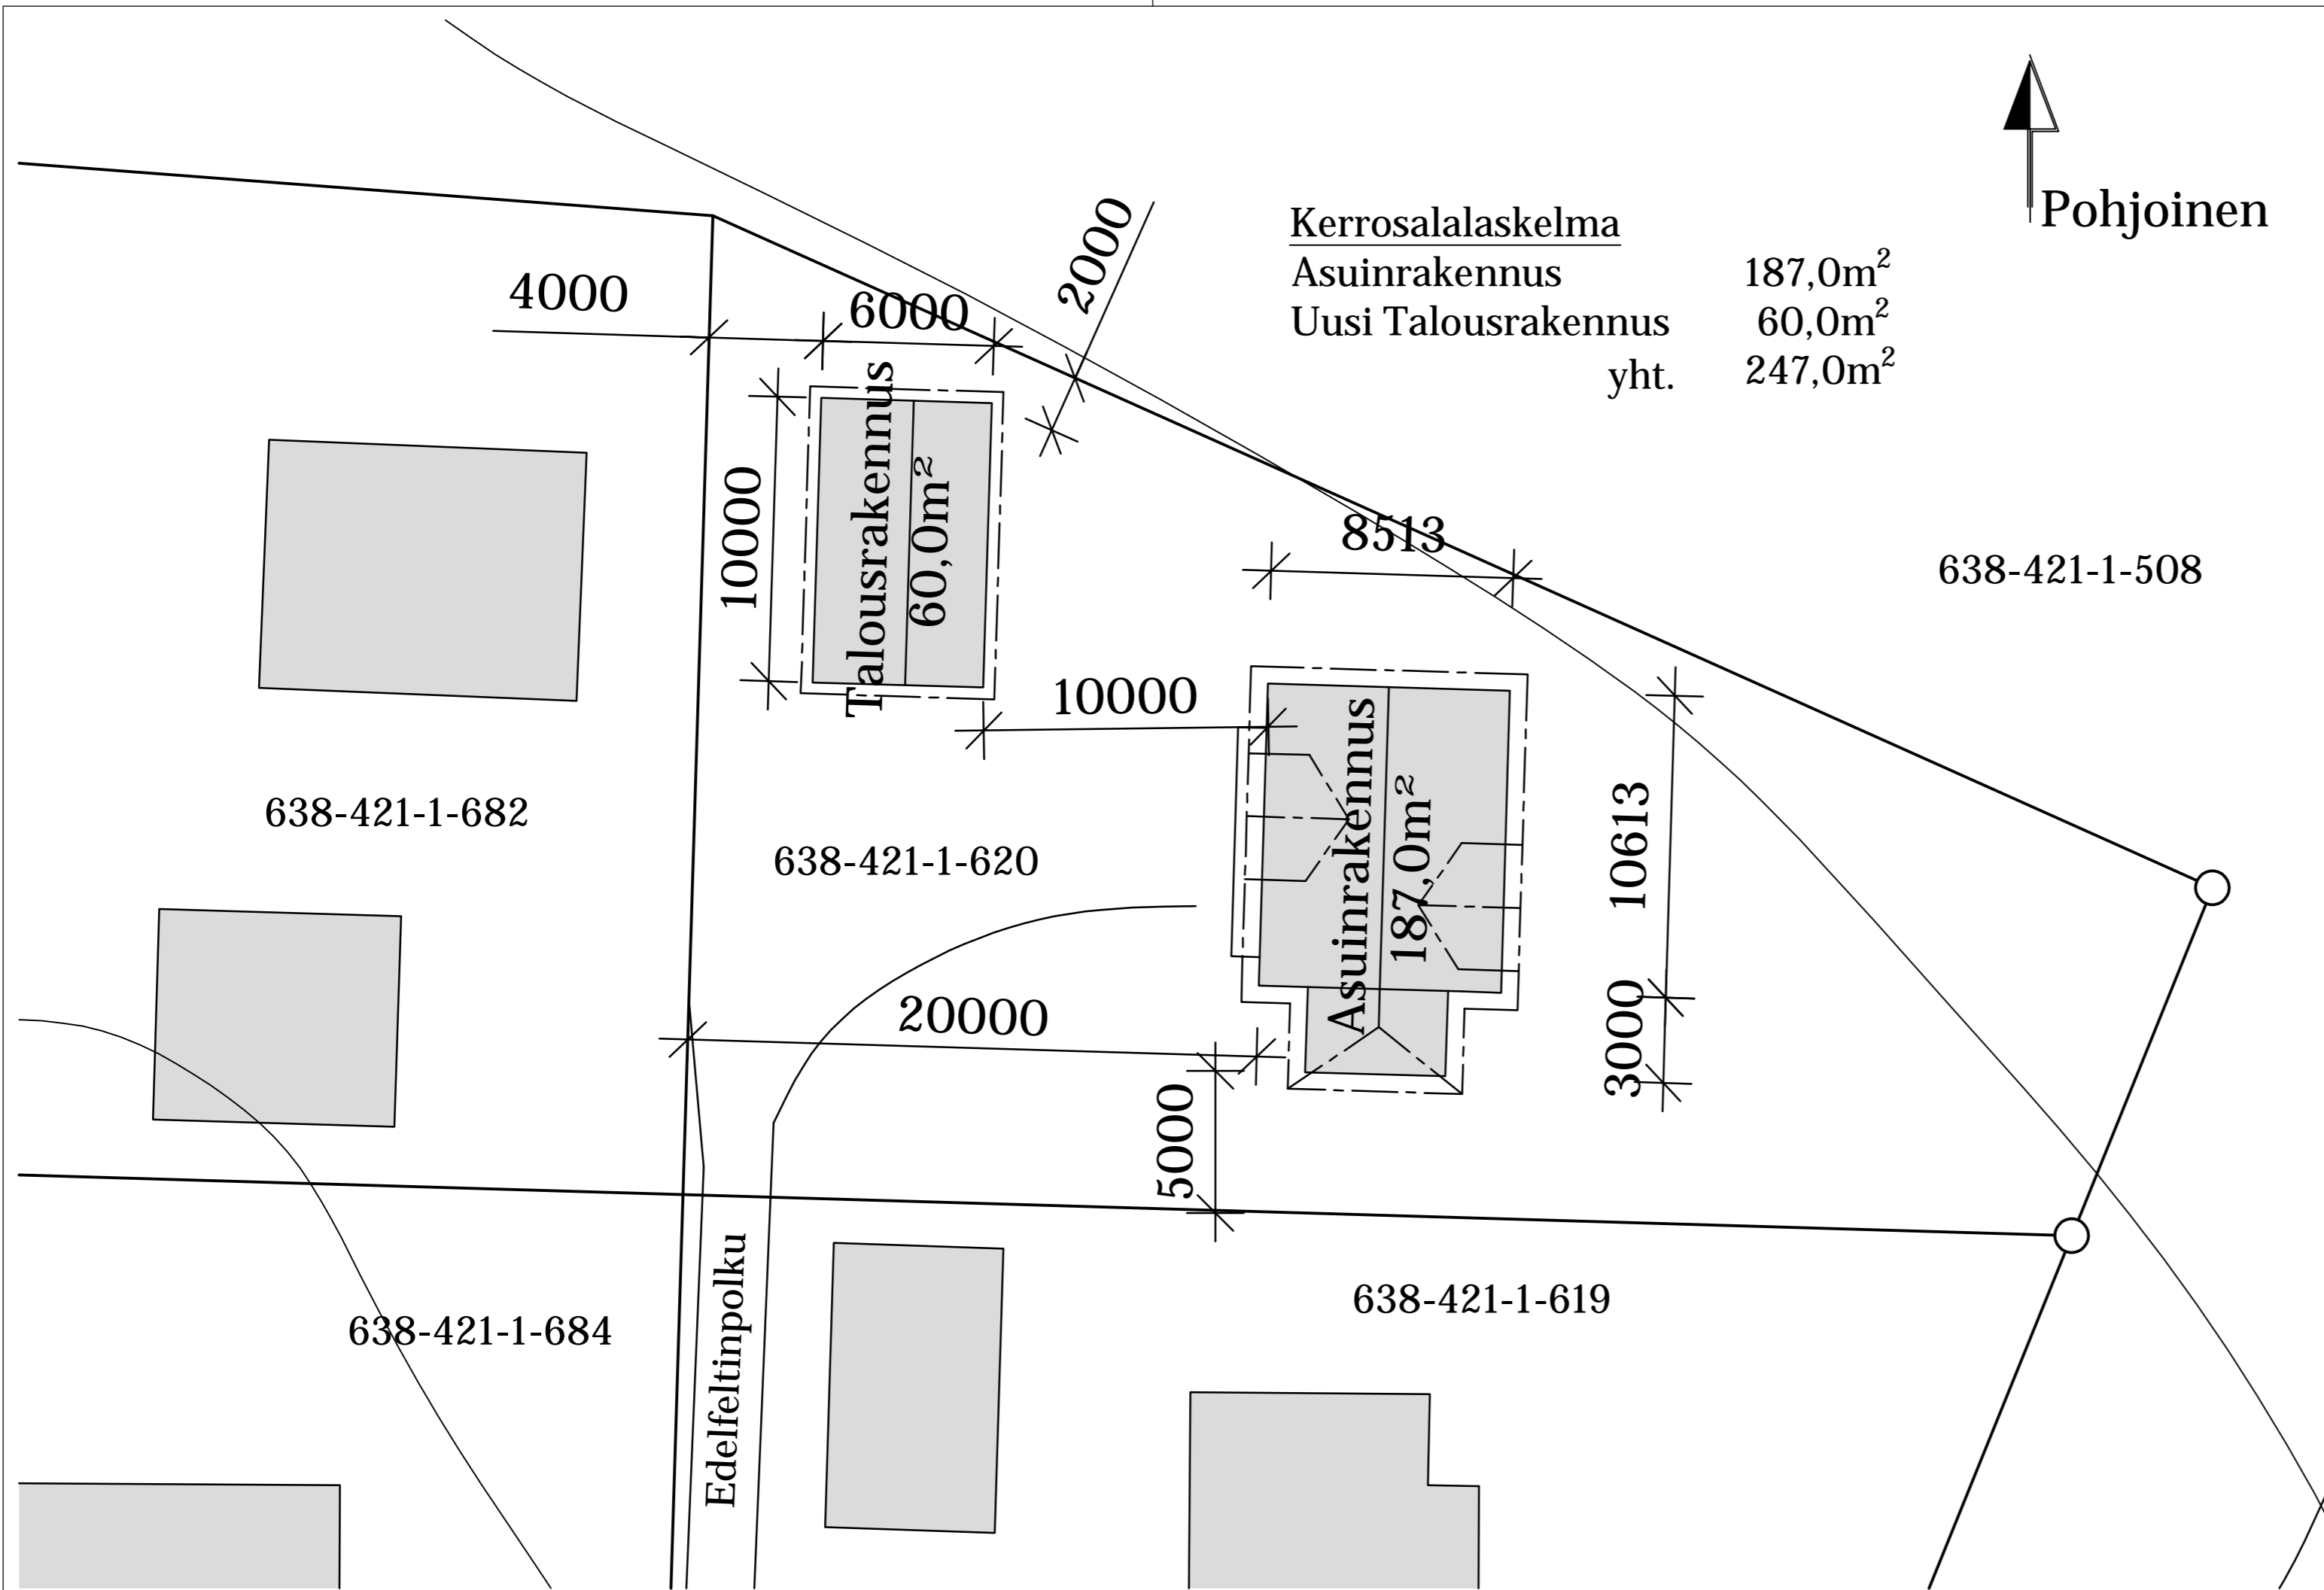

K.osa / Kylä	Kortteli / Tila	Tontti / Rno	Viranomaisten merkintöjä
Haiko	Heim	1:620	
Rakennuksen numero			
Toimenpide	Piirustuslaji	Juokseva no	
Uudisrakentaminen	Pääpiirustus	1	
Rakennuskohde	Piirustuksen sisältö	Mittakaava	
Talousrakennus Levander Edelfeltinpolku 8 06400 Porvoo	Asemapiirustus	1:500	
 Max Levander Ins. (YAMK)	Päiväys	Piirrustustunnus	Muutos
	21.5.2024	A1	
	Suunnitteluala	Tiedosto	
		ARK	-