


21.5.2024 10:12:35

Väl. kuntorata


Upplyst motionsst.

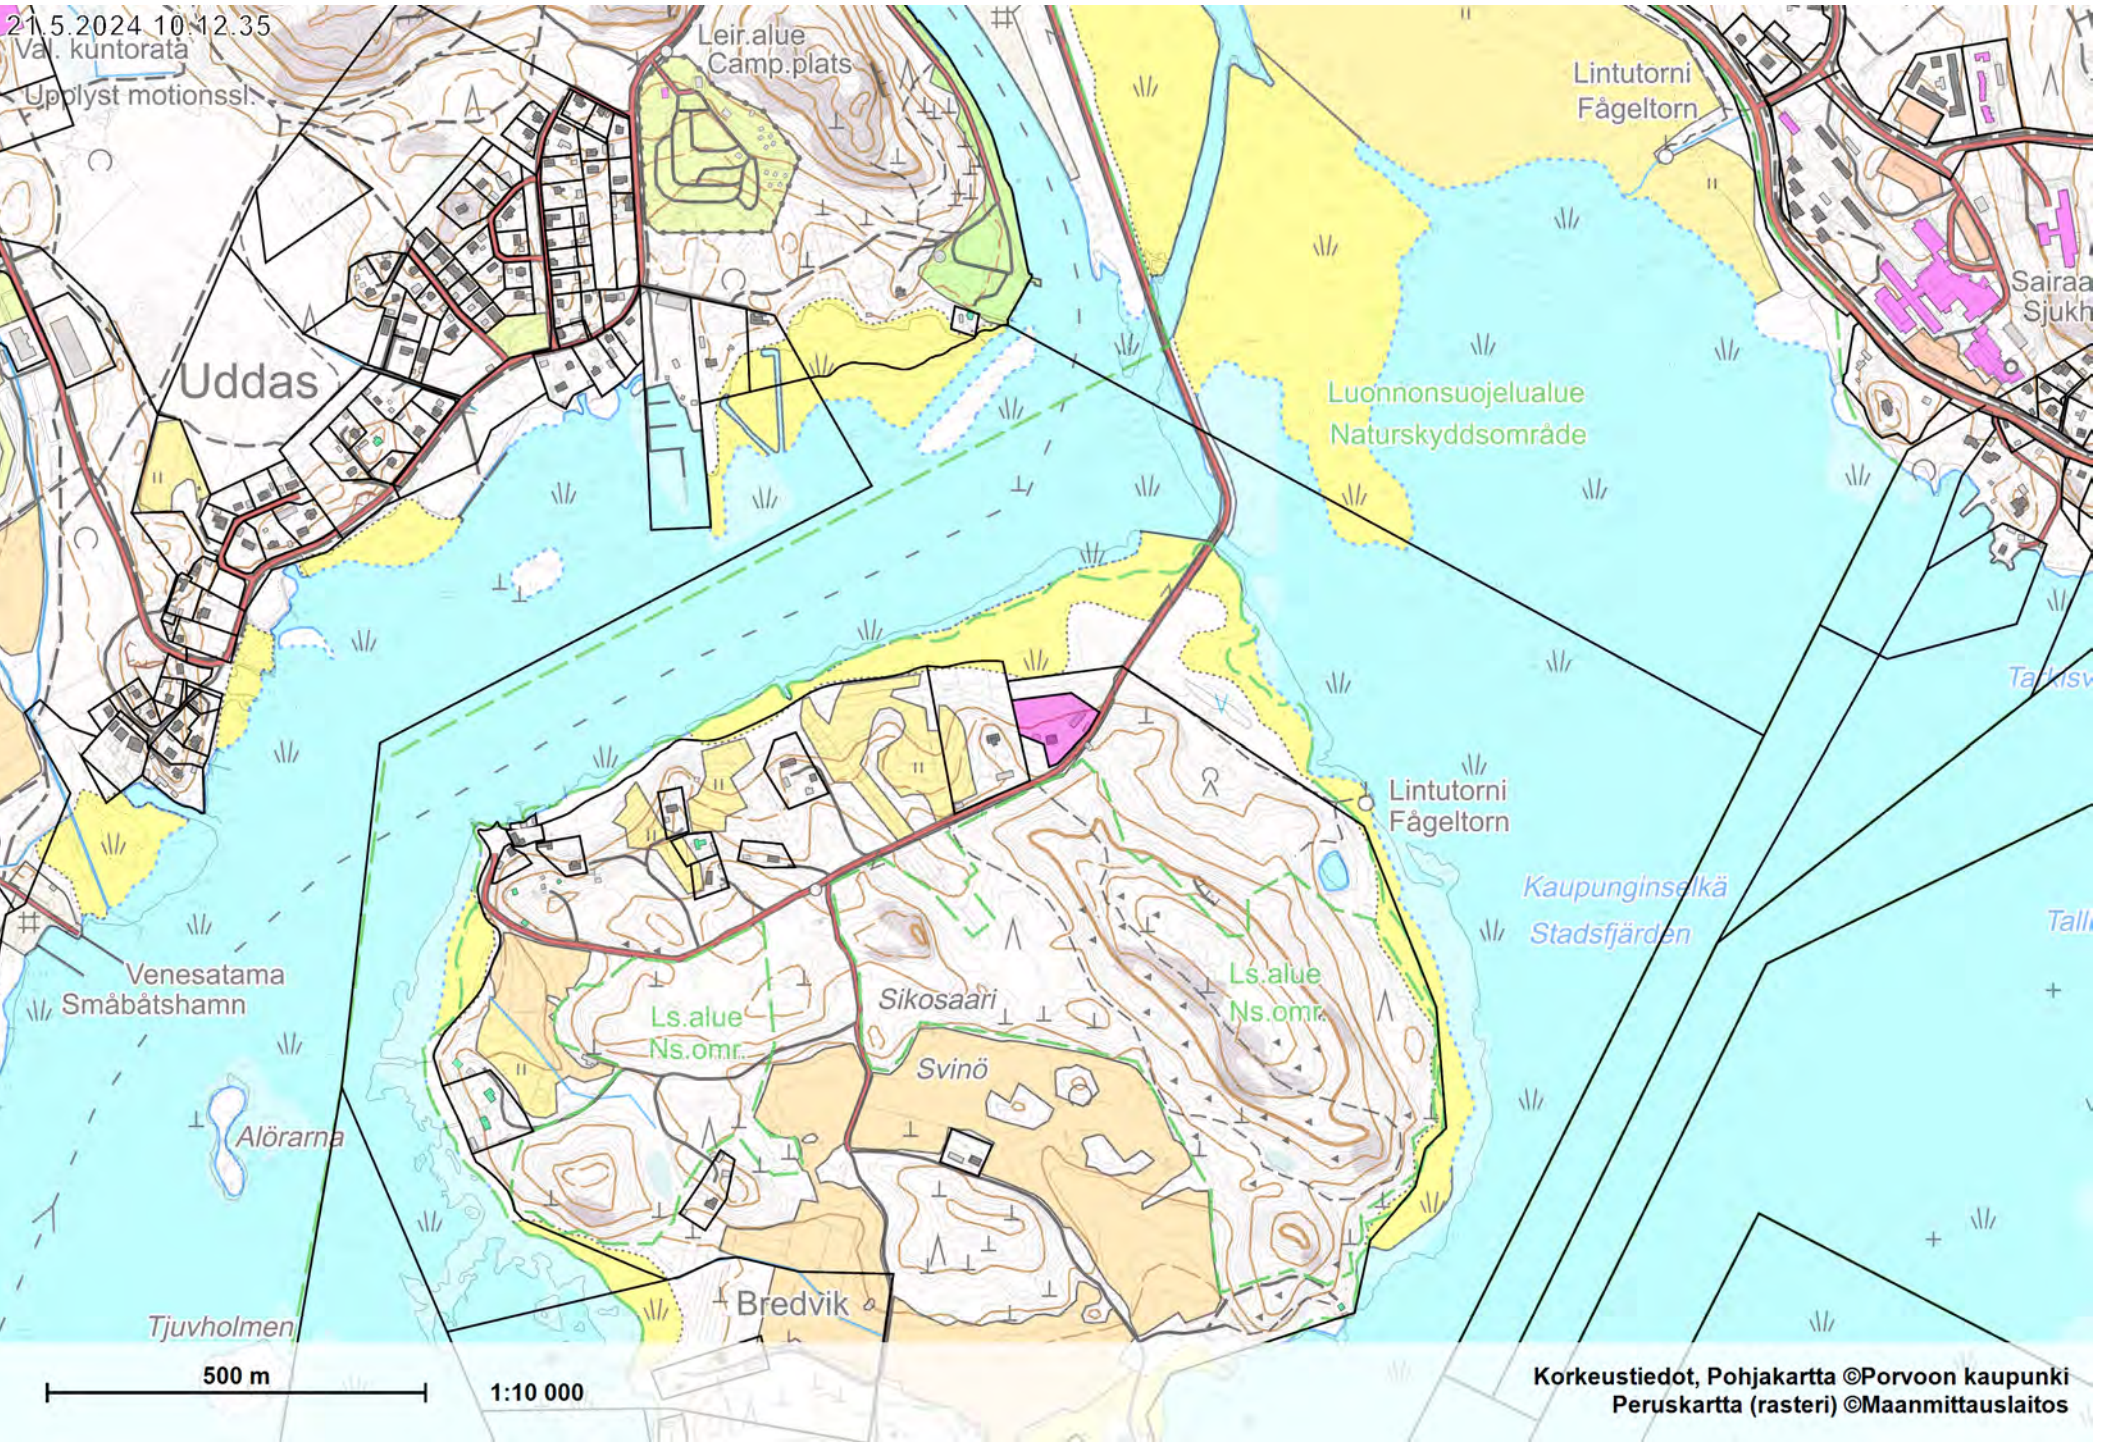

Sairaa Sjukh

Tarkisv

Tall

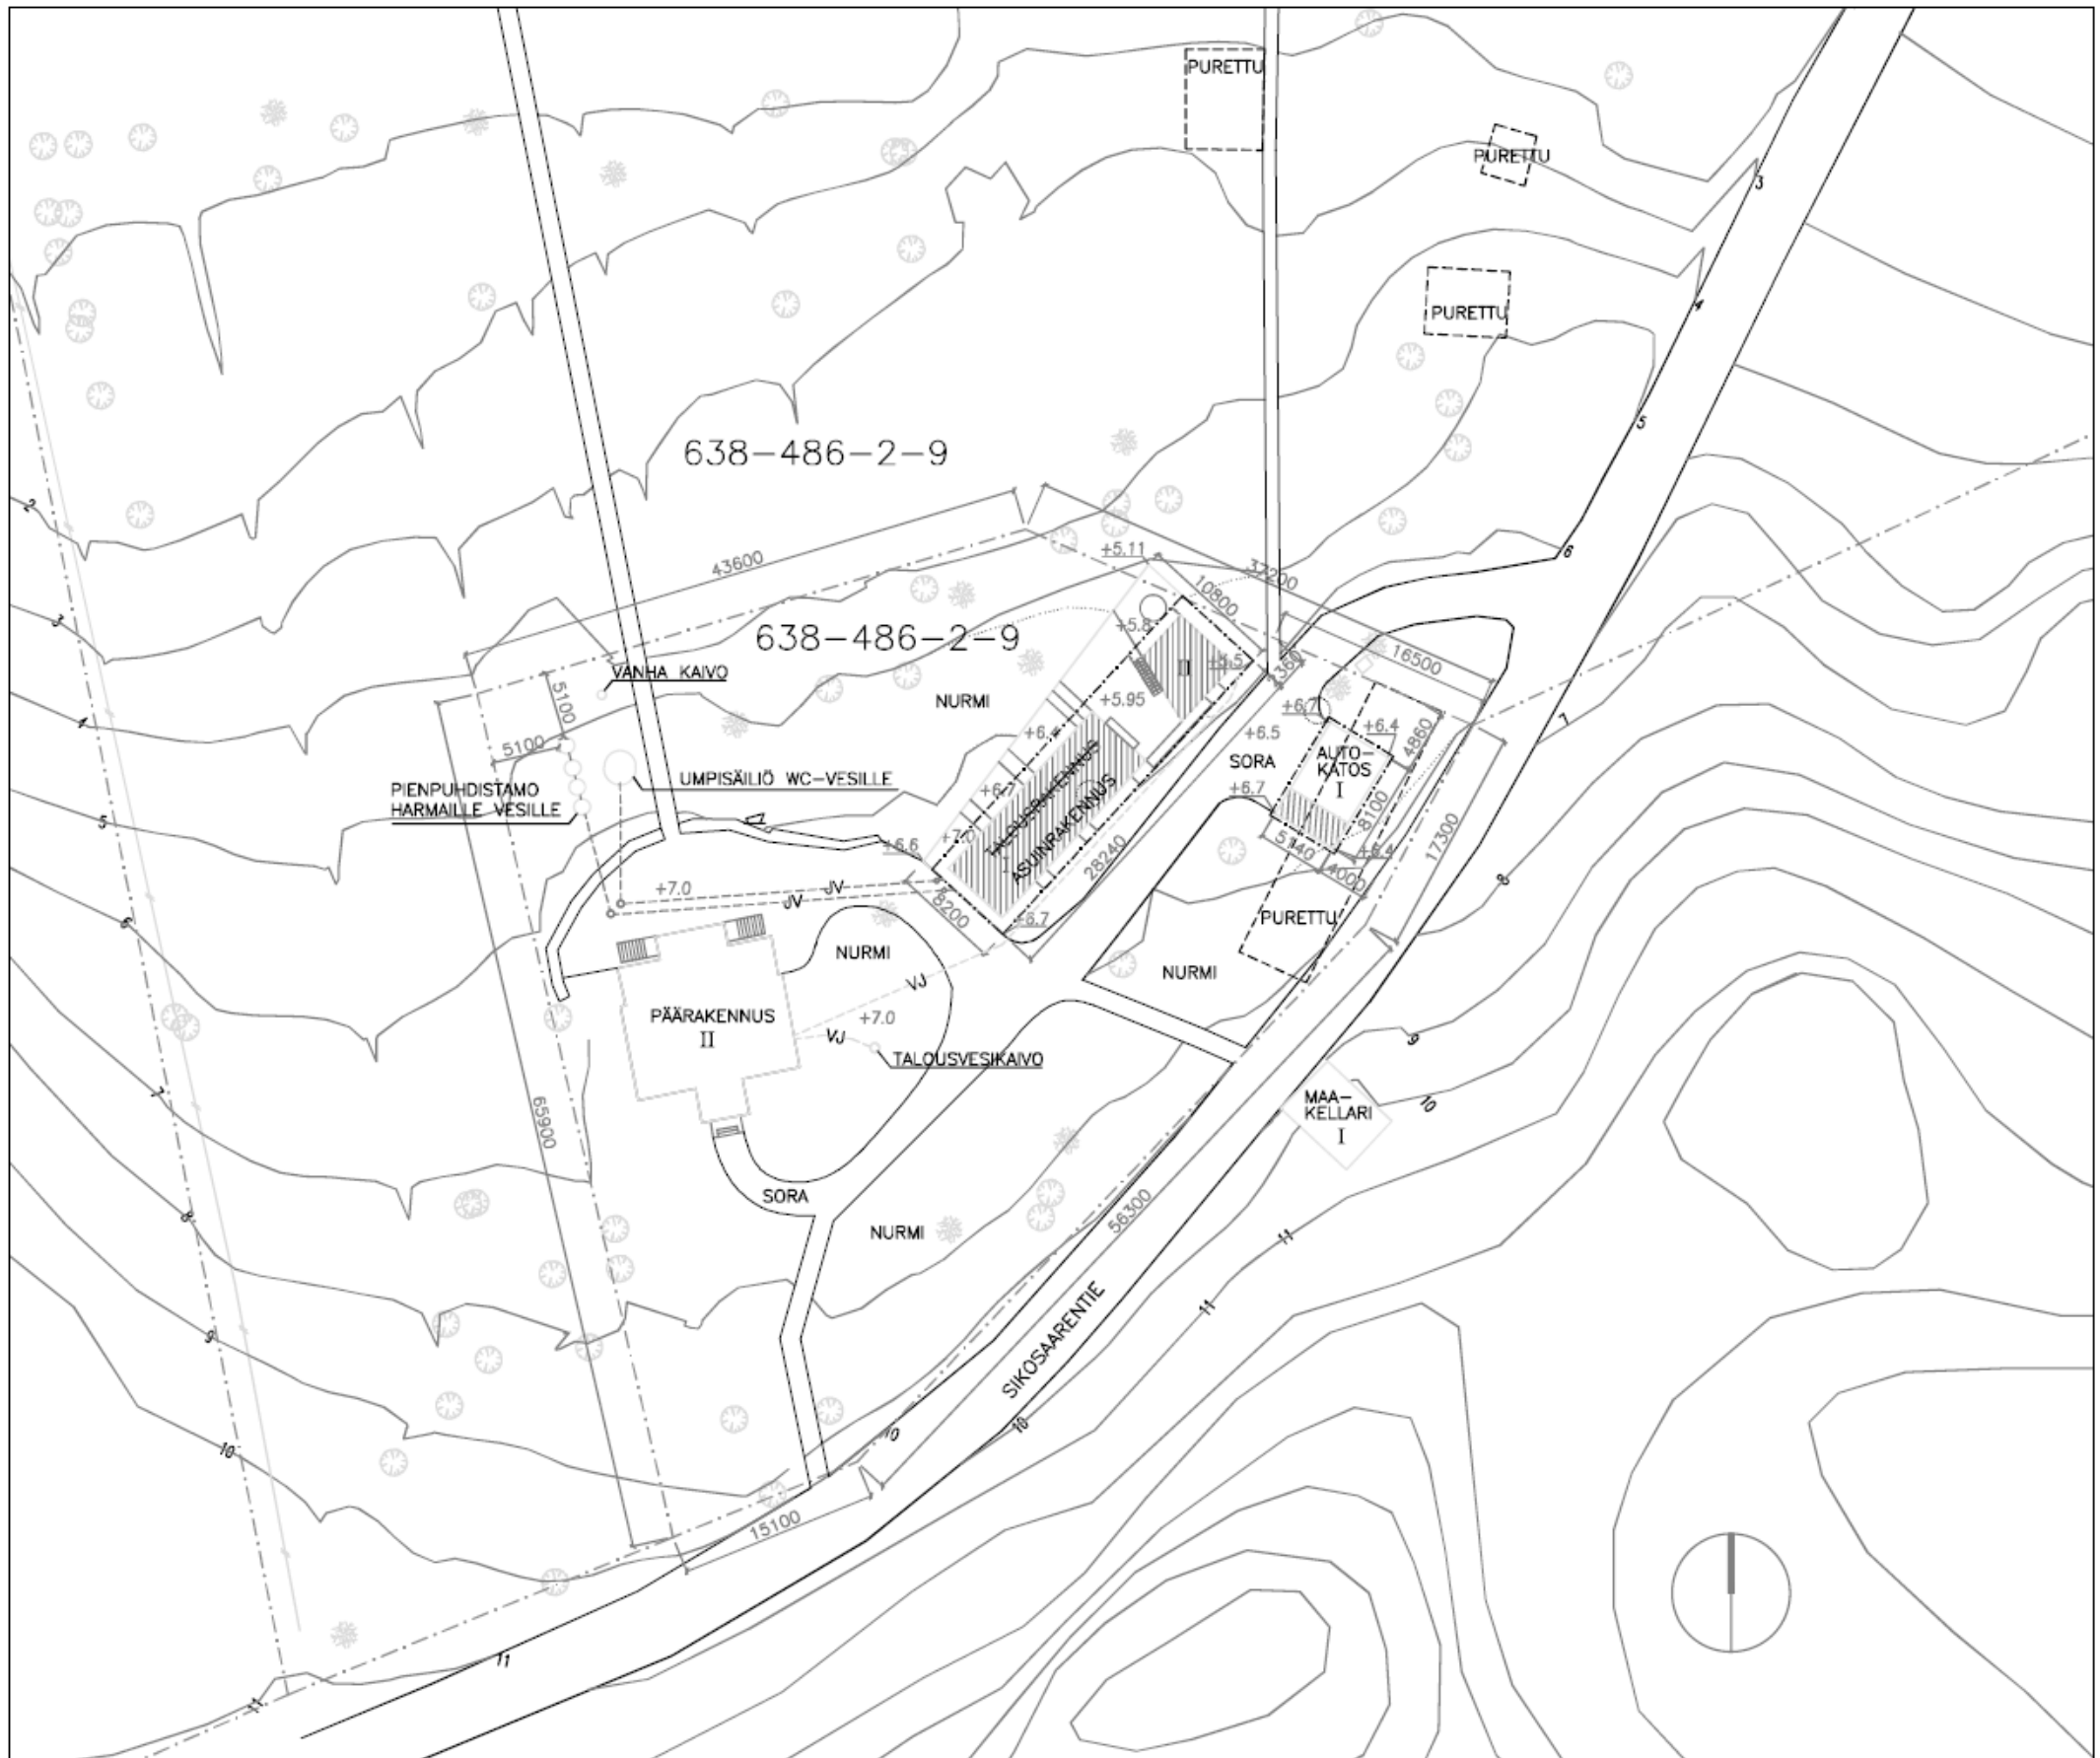

Talousrakennus muutetaan
asuinrakennukseksi

MERKKIEN SELITYKSET

- TONTINRAJA
- KIVI
- SÄILYTETTÄVÄ LEHTIPUU
- SÄILYTETTÄVÄ HAVUPUU
- POISTETTAVA PUU
- VJ VESIJOHTO
- JV JÄTEVESIEMÄRI
- UUDISRAKENNUS

Kerrosalalaskelma

Asuinrakennus:

1.krs	Saunatupa 88,2 m ²
	Sauna 26,8 m ²
2.krs	26,8 m ²
Yhteensä	<u>141,8 m²</u>

Autokatos:

Varasto	<u>11,3 m²</u>
---------	---------------------------