


Lupapäätös - lovbeklut 638-2024-5029

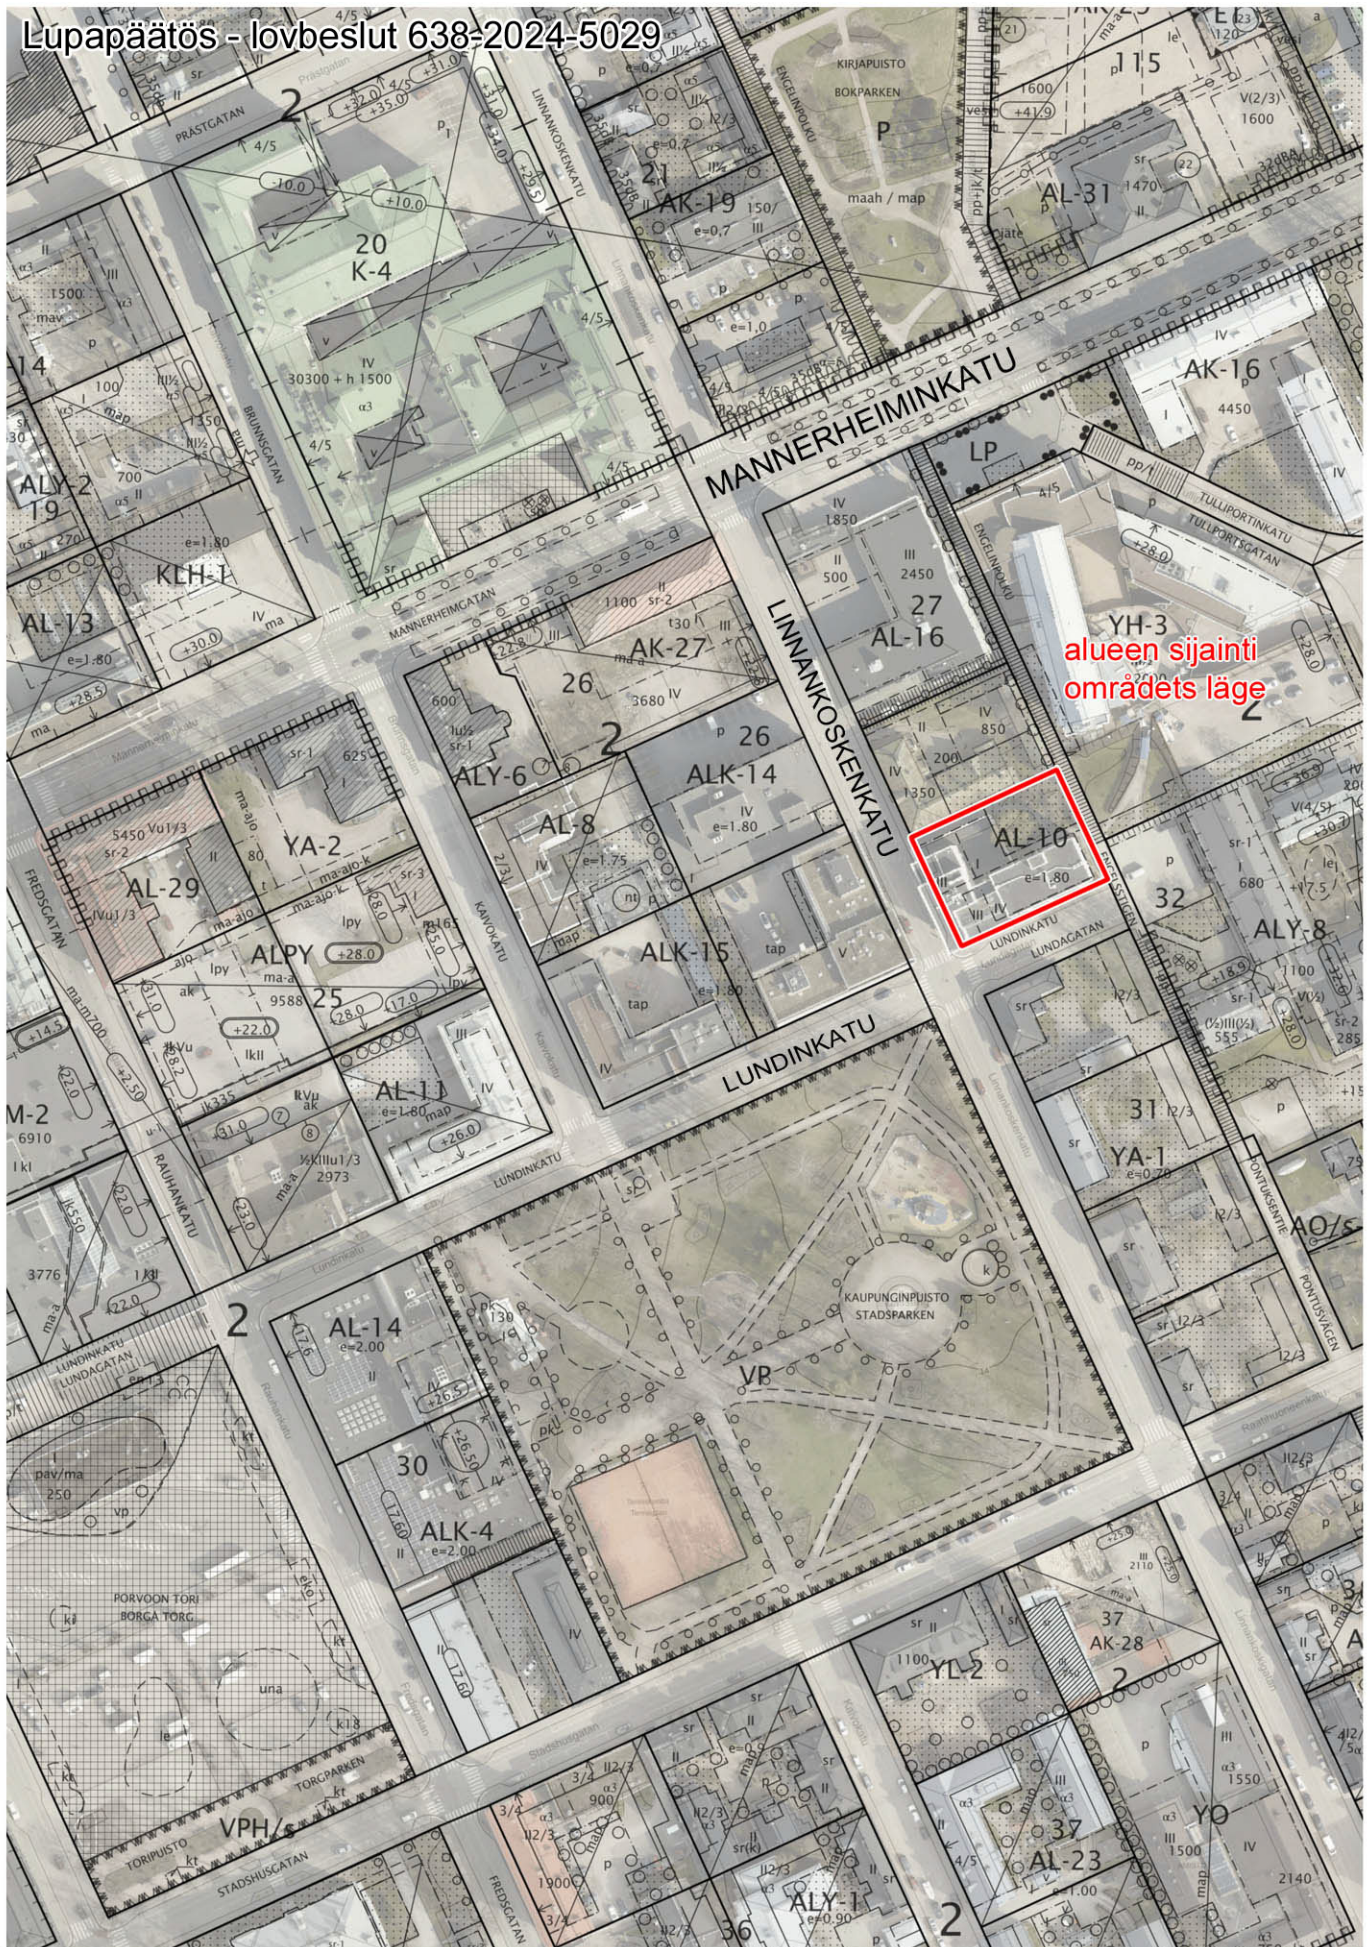

YH-3
alueen sijainti
områdets läge

50 m 1:2 000