


19.9.2024 12.46.55

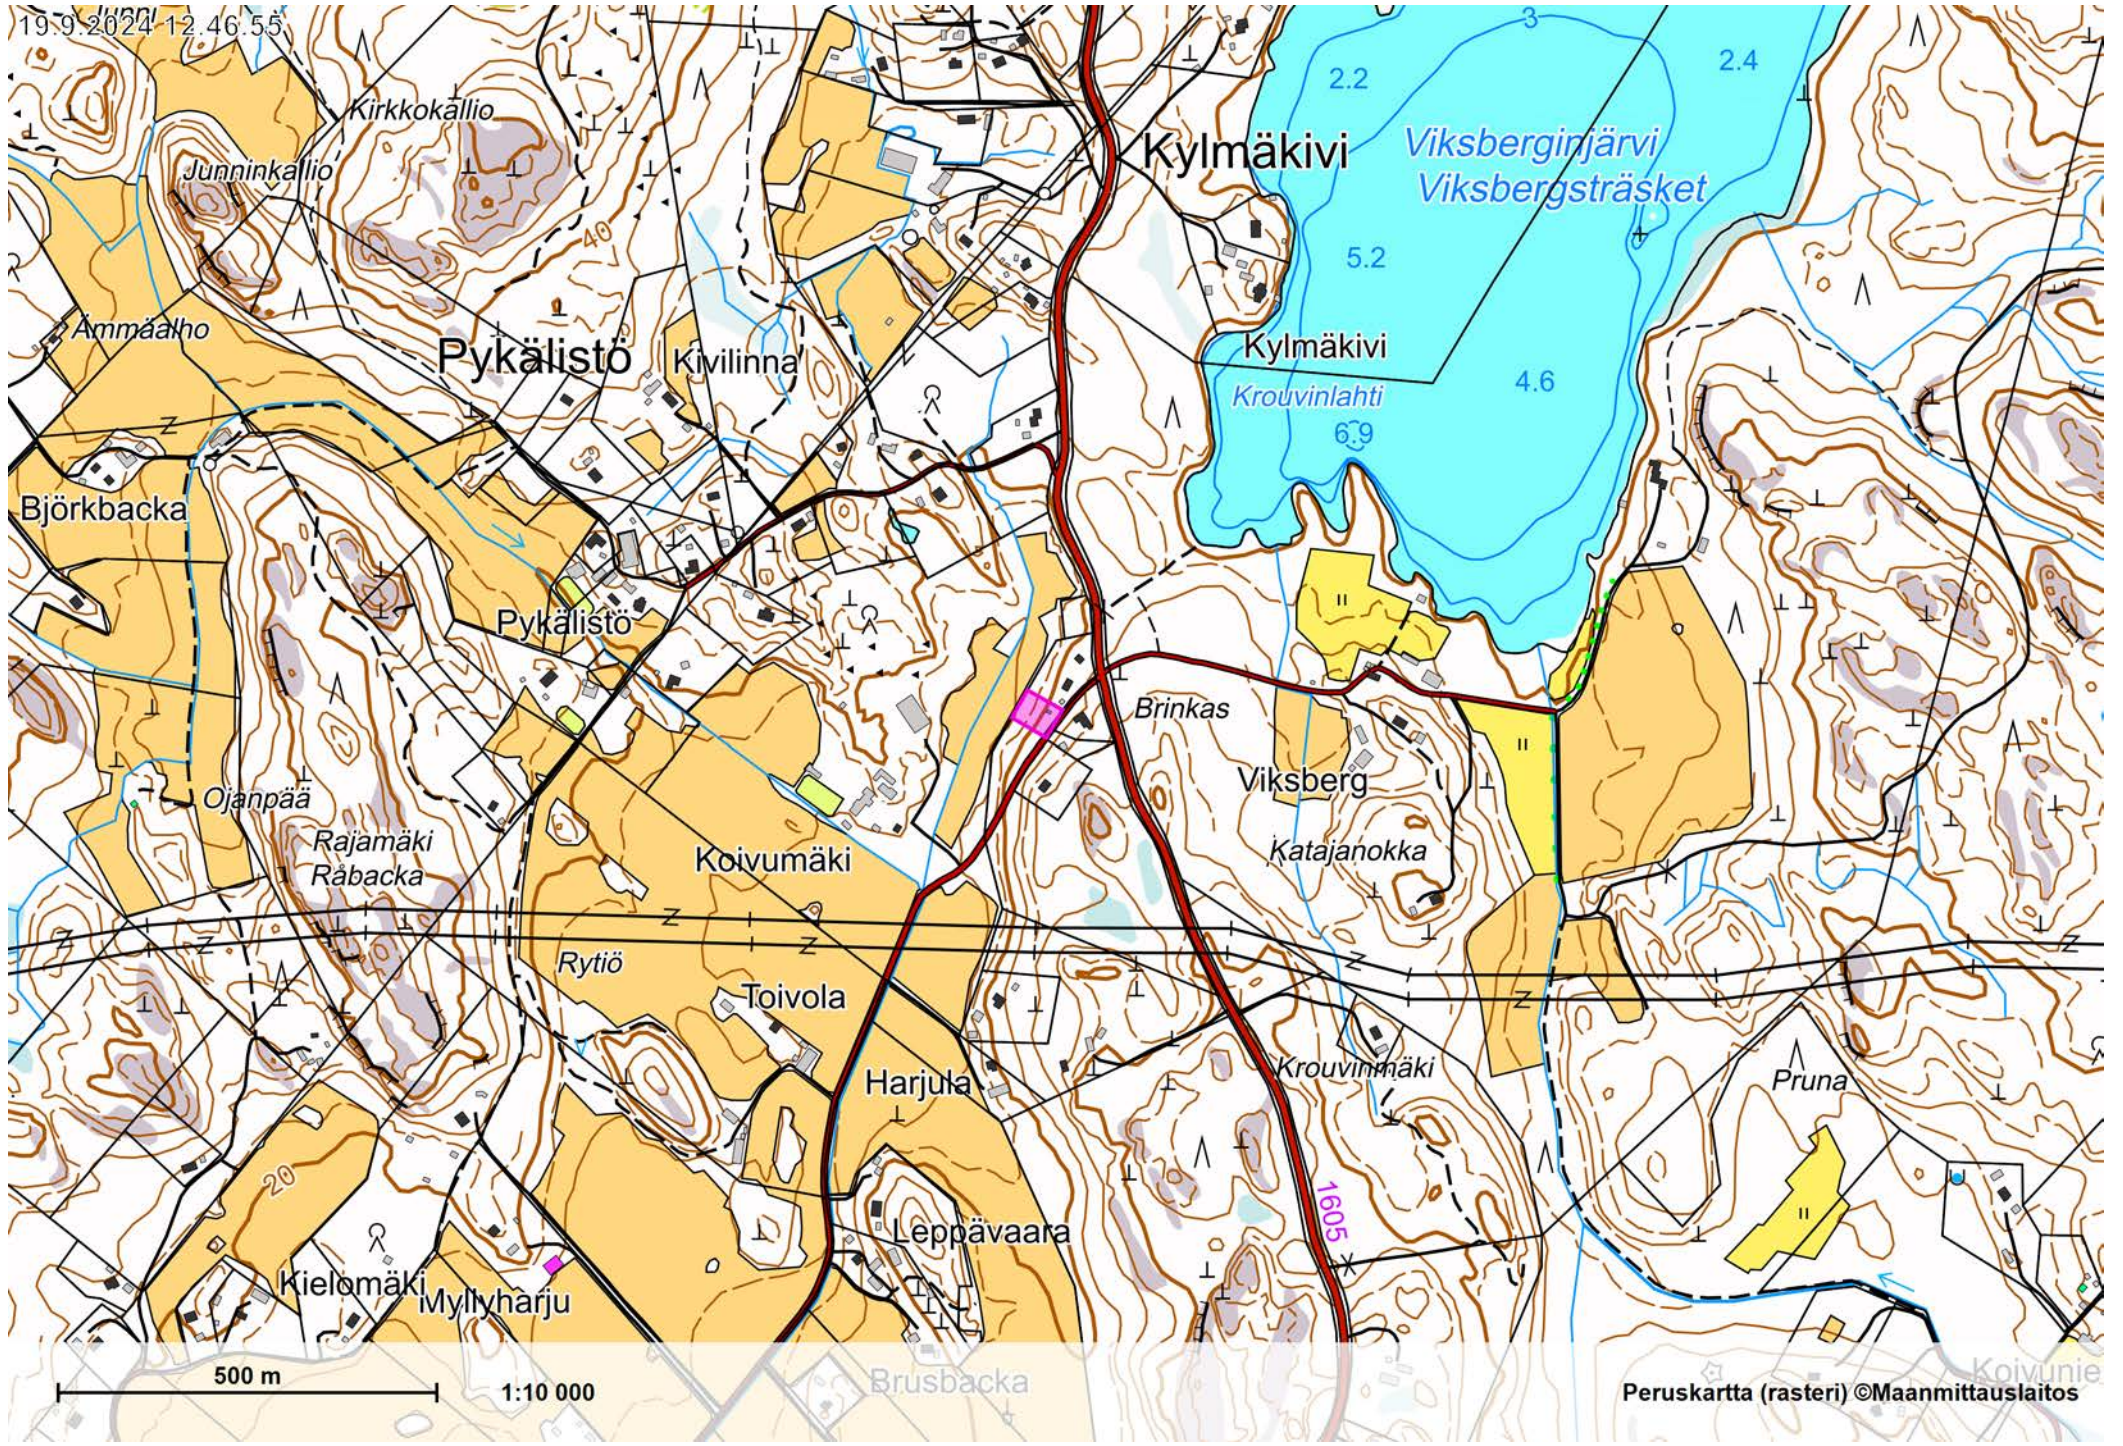

26481500
+ 6703250

26481550
+ 6703250

26481600
+ 6703250

26481650
+ 6703250

26481500
+ 6703200

26481550
+ 6703200

26481600
+ 6703200


26481650
+ 6703200

26481500
+ 6703150

26481550
+ 6703150

26481600
+ 6703150

26481650
+ 6703150

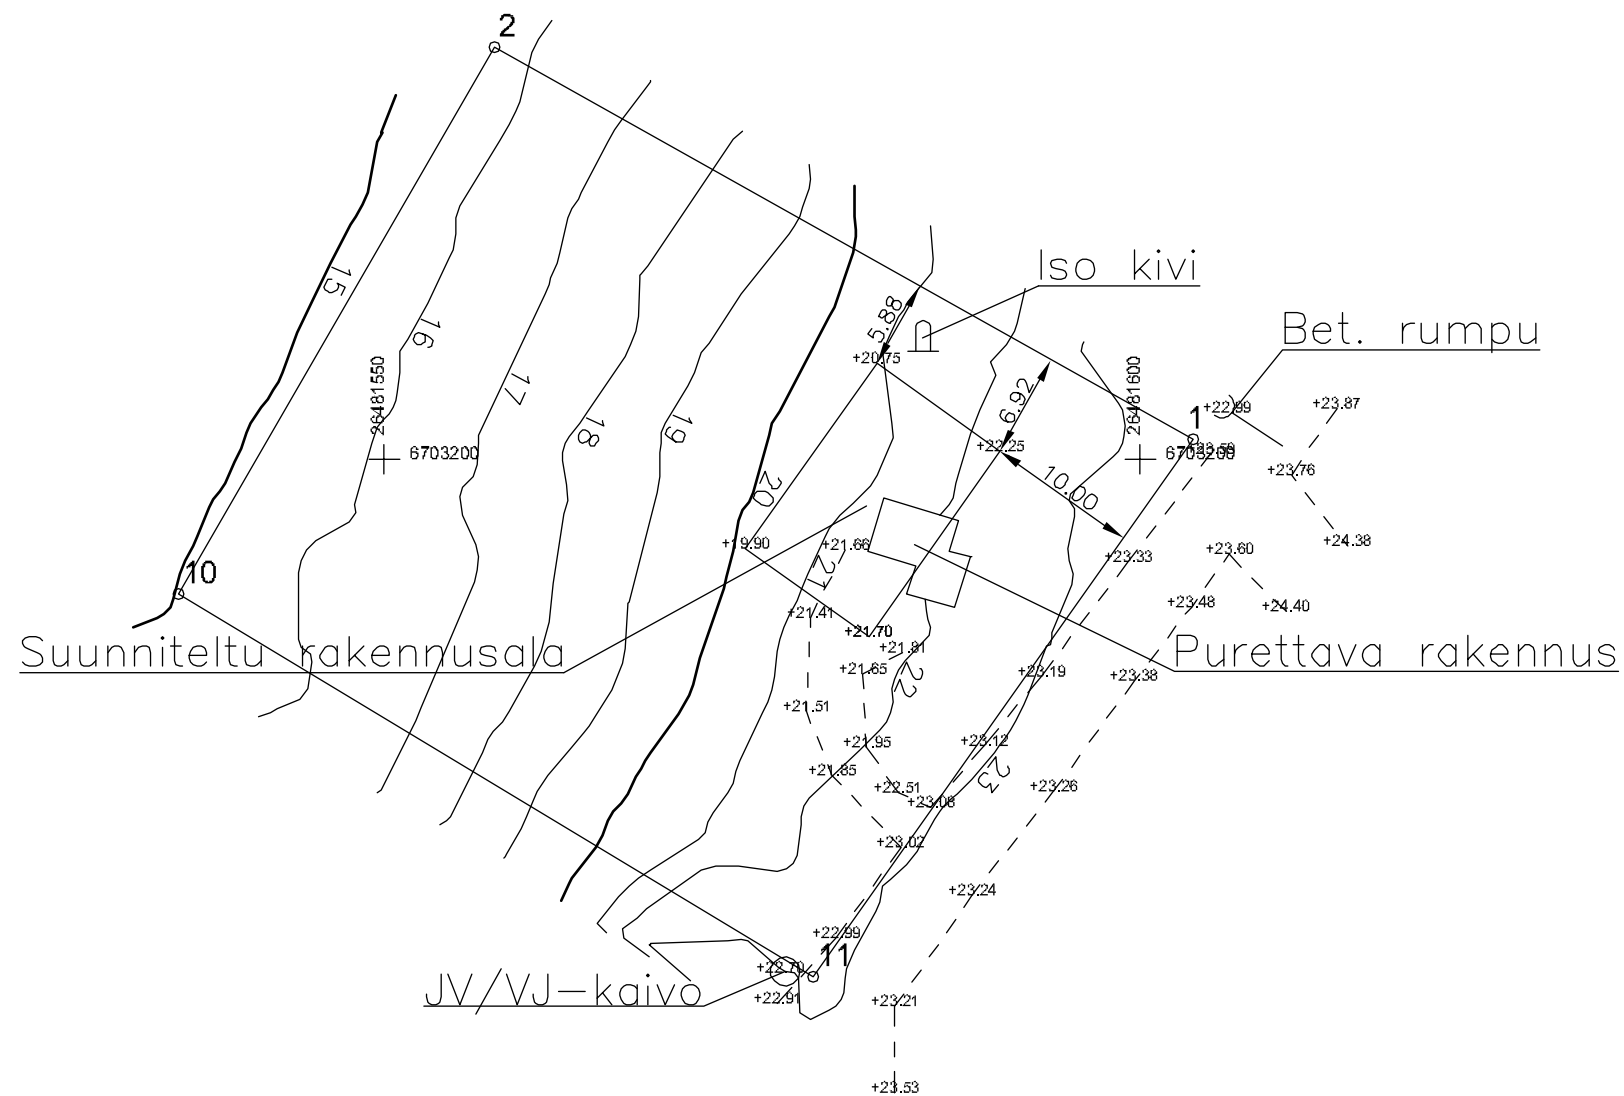

Hanke: Poikkeamisen hakeminen, kiinteistö 638-416-7-3		Tilaja: [REDACTED]	
Sisältö: [REDACTED]		[REDACTED]	
Tiedosto: Asemapiirustus.dwg		Koordinaattijärjestelmä: ETRS-GK26	Korkeusjärjestelmä: N2000
Pvm: 4.9.2024	Asiointitunnus: LP-638-2024-00800	Mittakaava: 1:500 [A3]	Piirustusno: 1