



19.9.2024 12:04.47

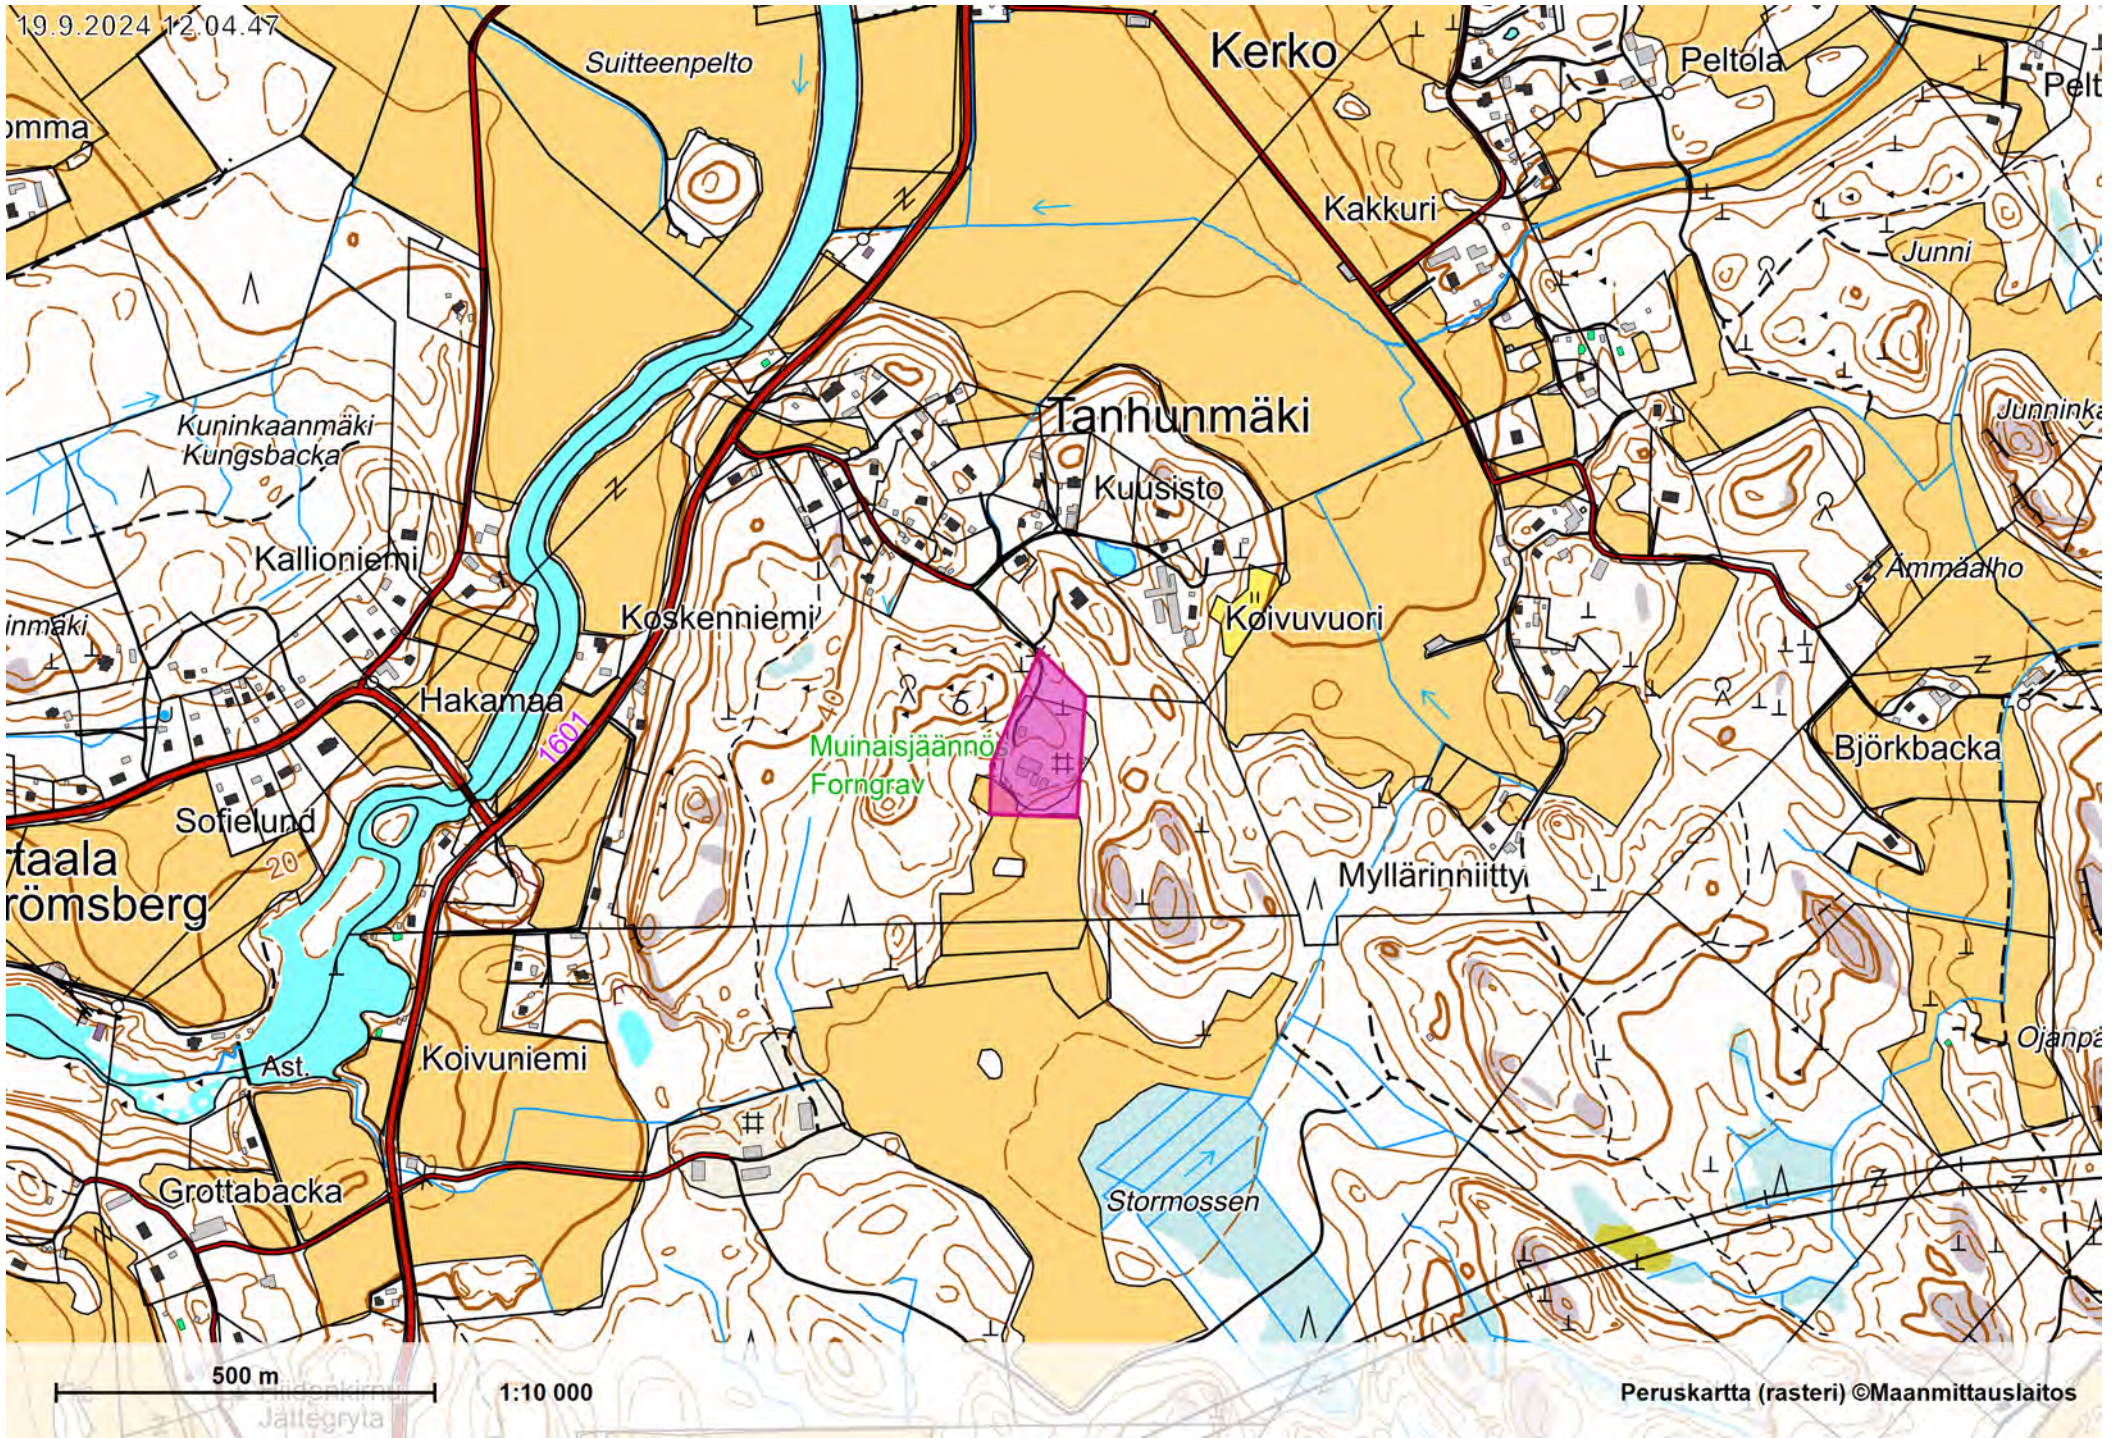

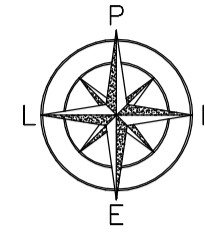

KERROSALA TILAVUUS

1 TERÄSHALLI	478 M ²	2293 M ³
2 LISÄSIIPPI	135 M ²	514 M ³
3 KONTTIVARASTO	121 M ²	291 M ³
4 KONTTIVARASTO	31 M ²	
5 PRESSUHALLI	121 M ²	
6 LÄMMITYSKONTTI	8 M ²	
7 TOIMISTO	108 M ²	
8 KONTTIVARASTO	29 M ²	

K.osa/Kylä 638-434-1-88	Kortteli/Tila	Tontti/Rn:o	Viranomaisen arkistointimerkintä varten		
Rakennustoimenpide UUDISRAKENNUS	Piirustustyyppi Pääpiirustus	Juoks.n:o			
Rakennuskohteen nimi ja osoite	Piirustuksen sisältö	Mittakaava			
	ASEMAPIIRUSTUS	1:500			
	Suunn. Pihl. Tark./ Lisäosa. Pvm	MS MS	Suunnittelu- Tij./numero	Työnumero	Piir.n:o
	05.03.2024		ARK		
					Tiedoston nimi