



8.10.2024 12:53:40

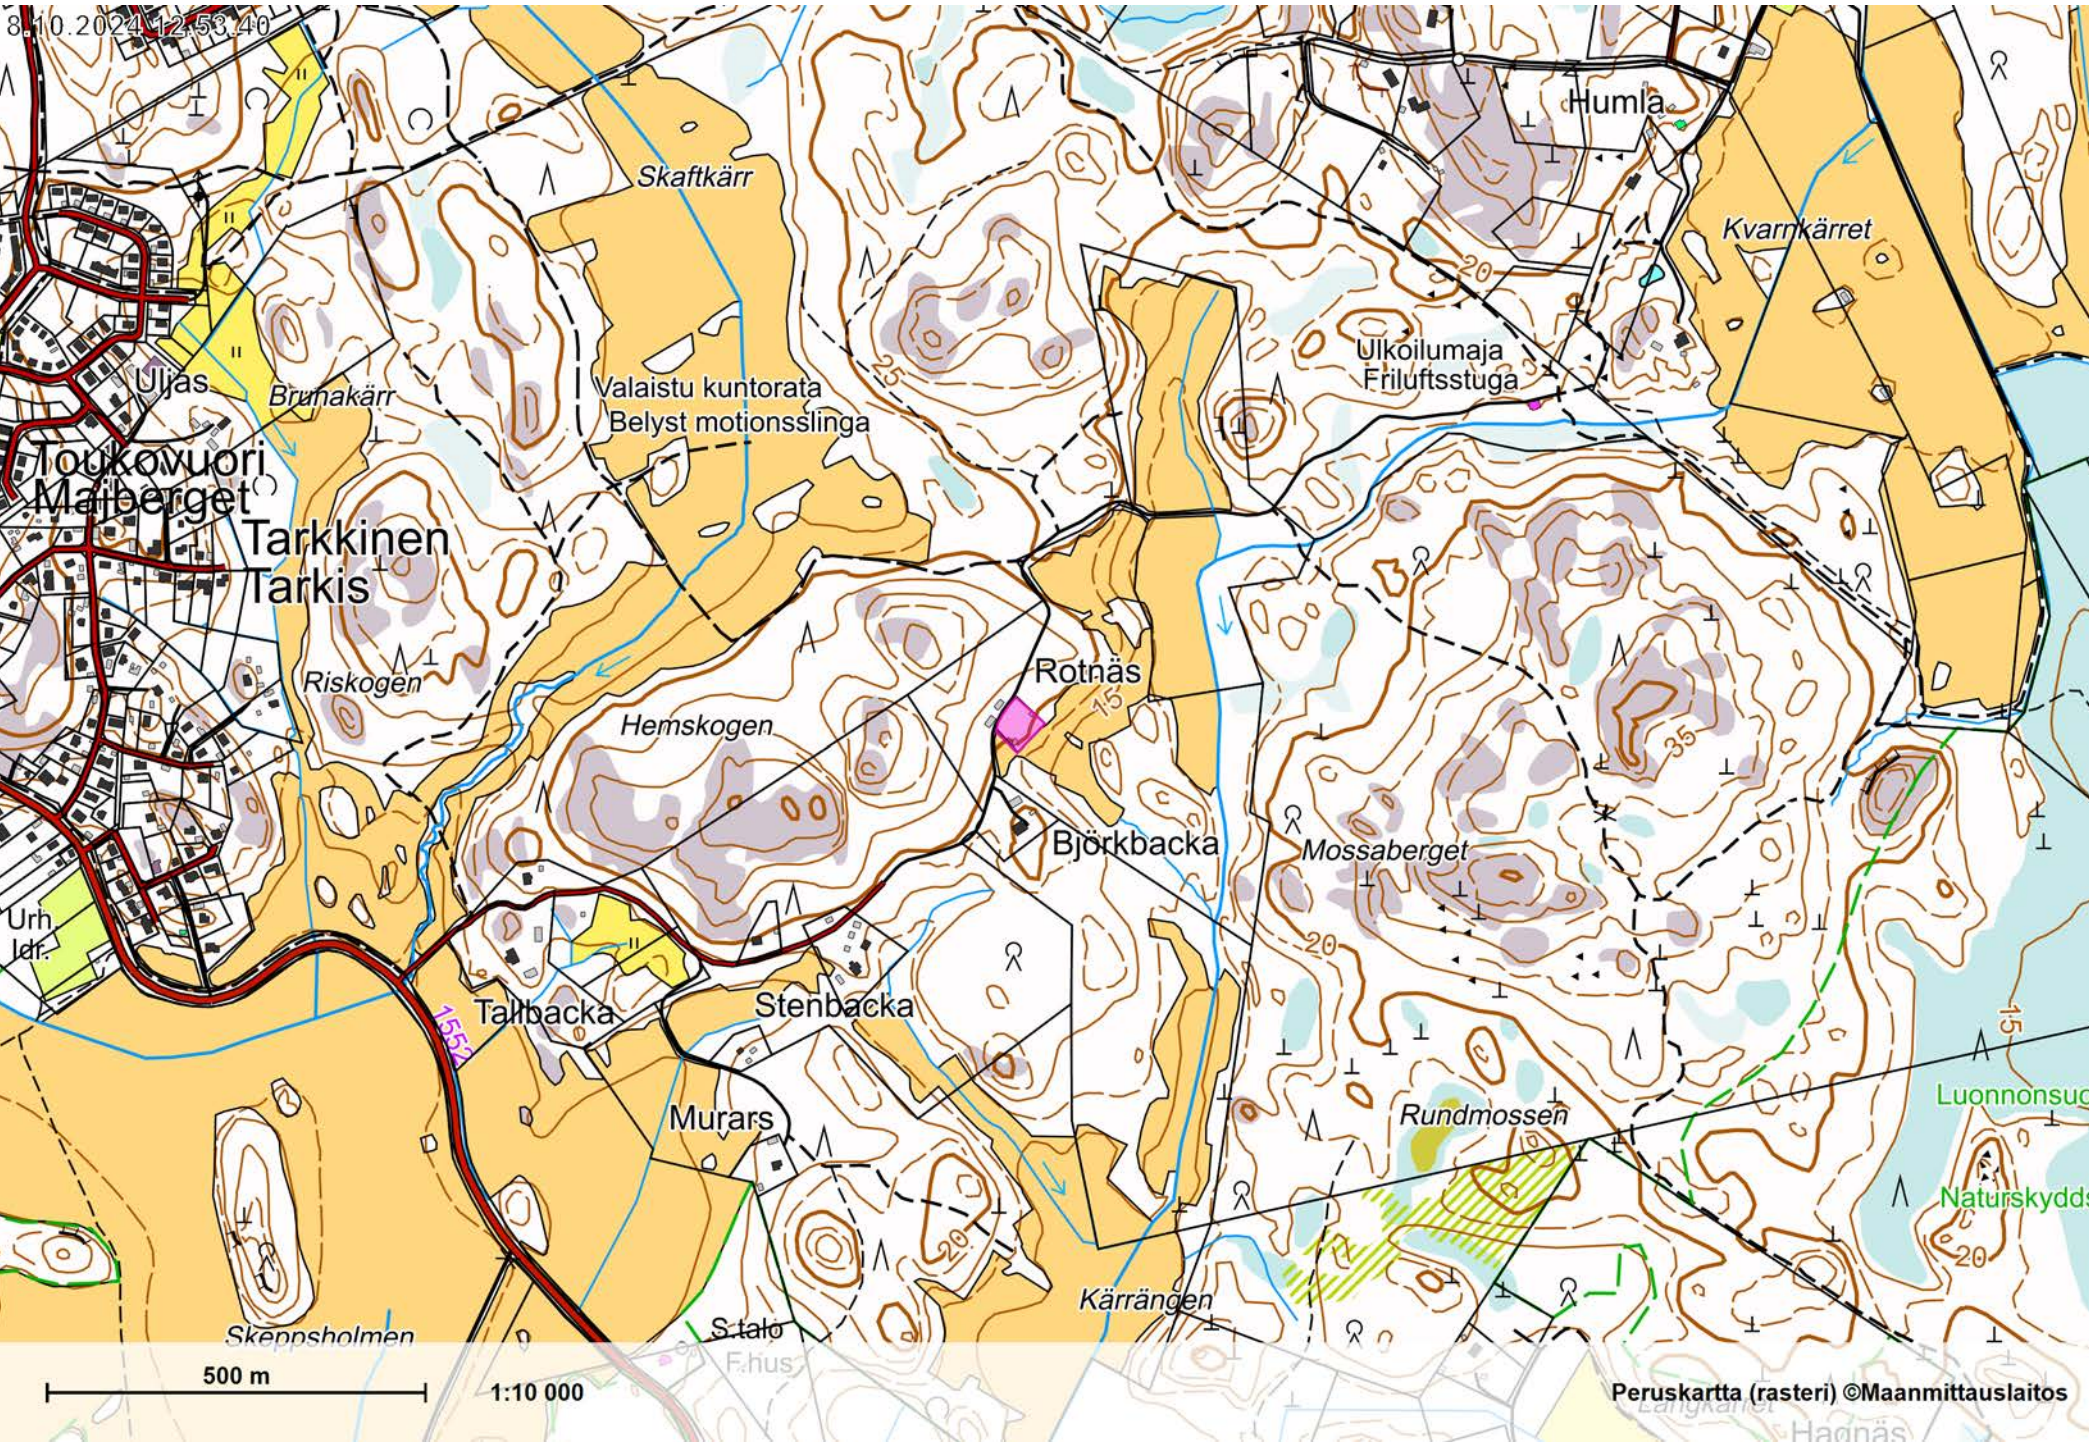

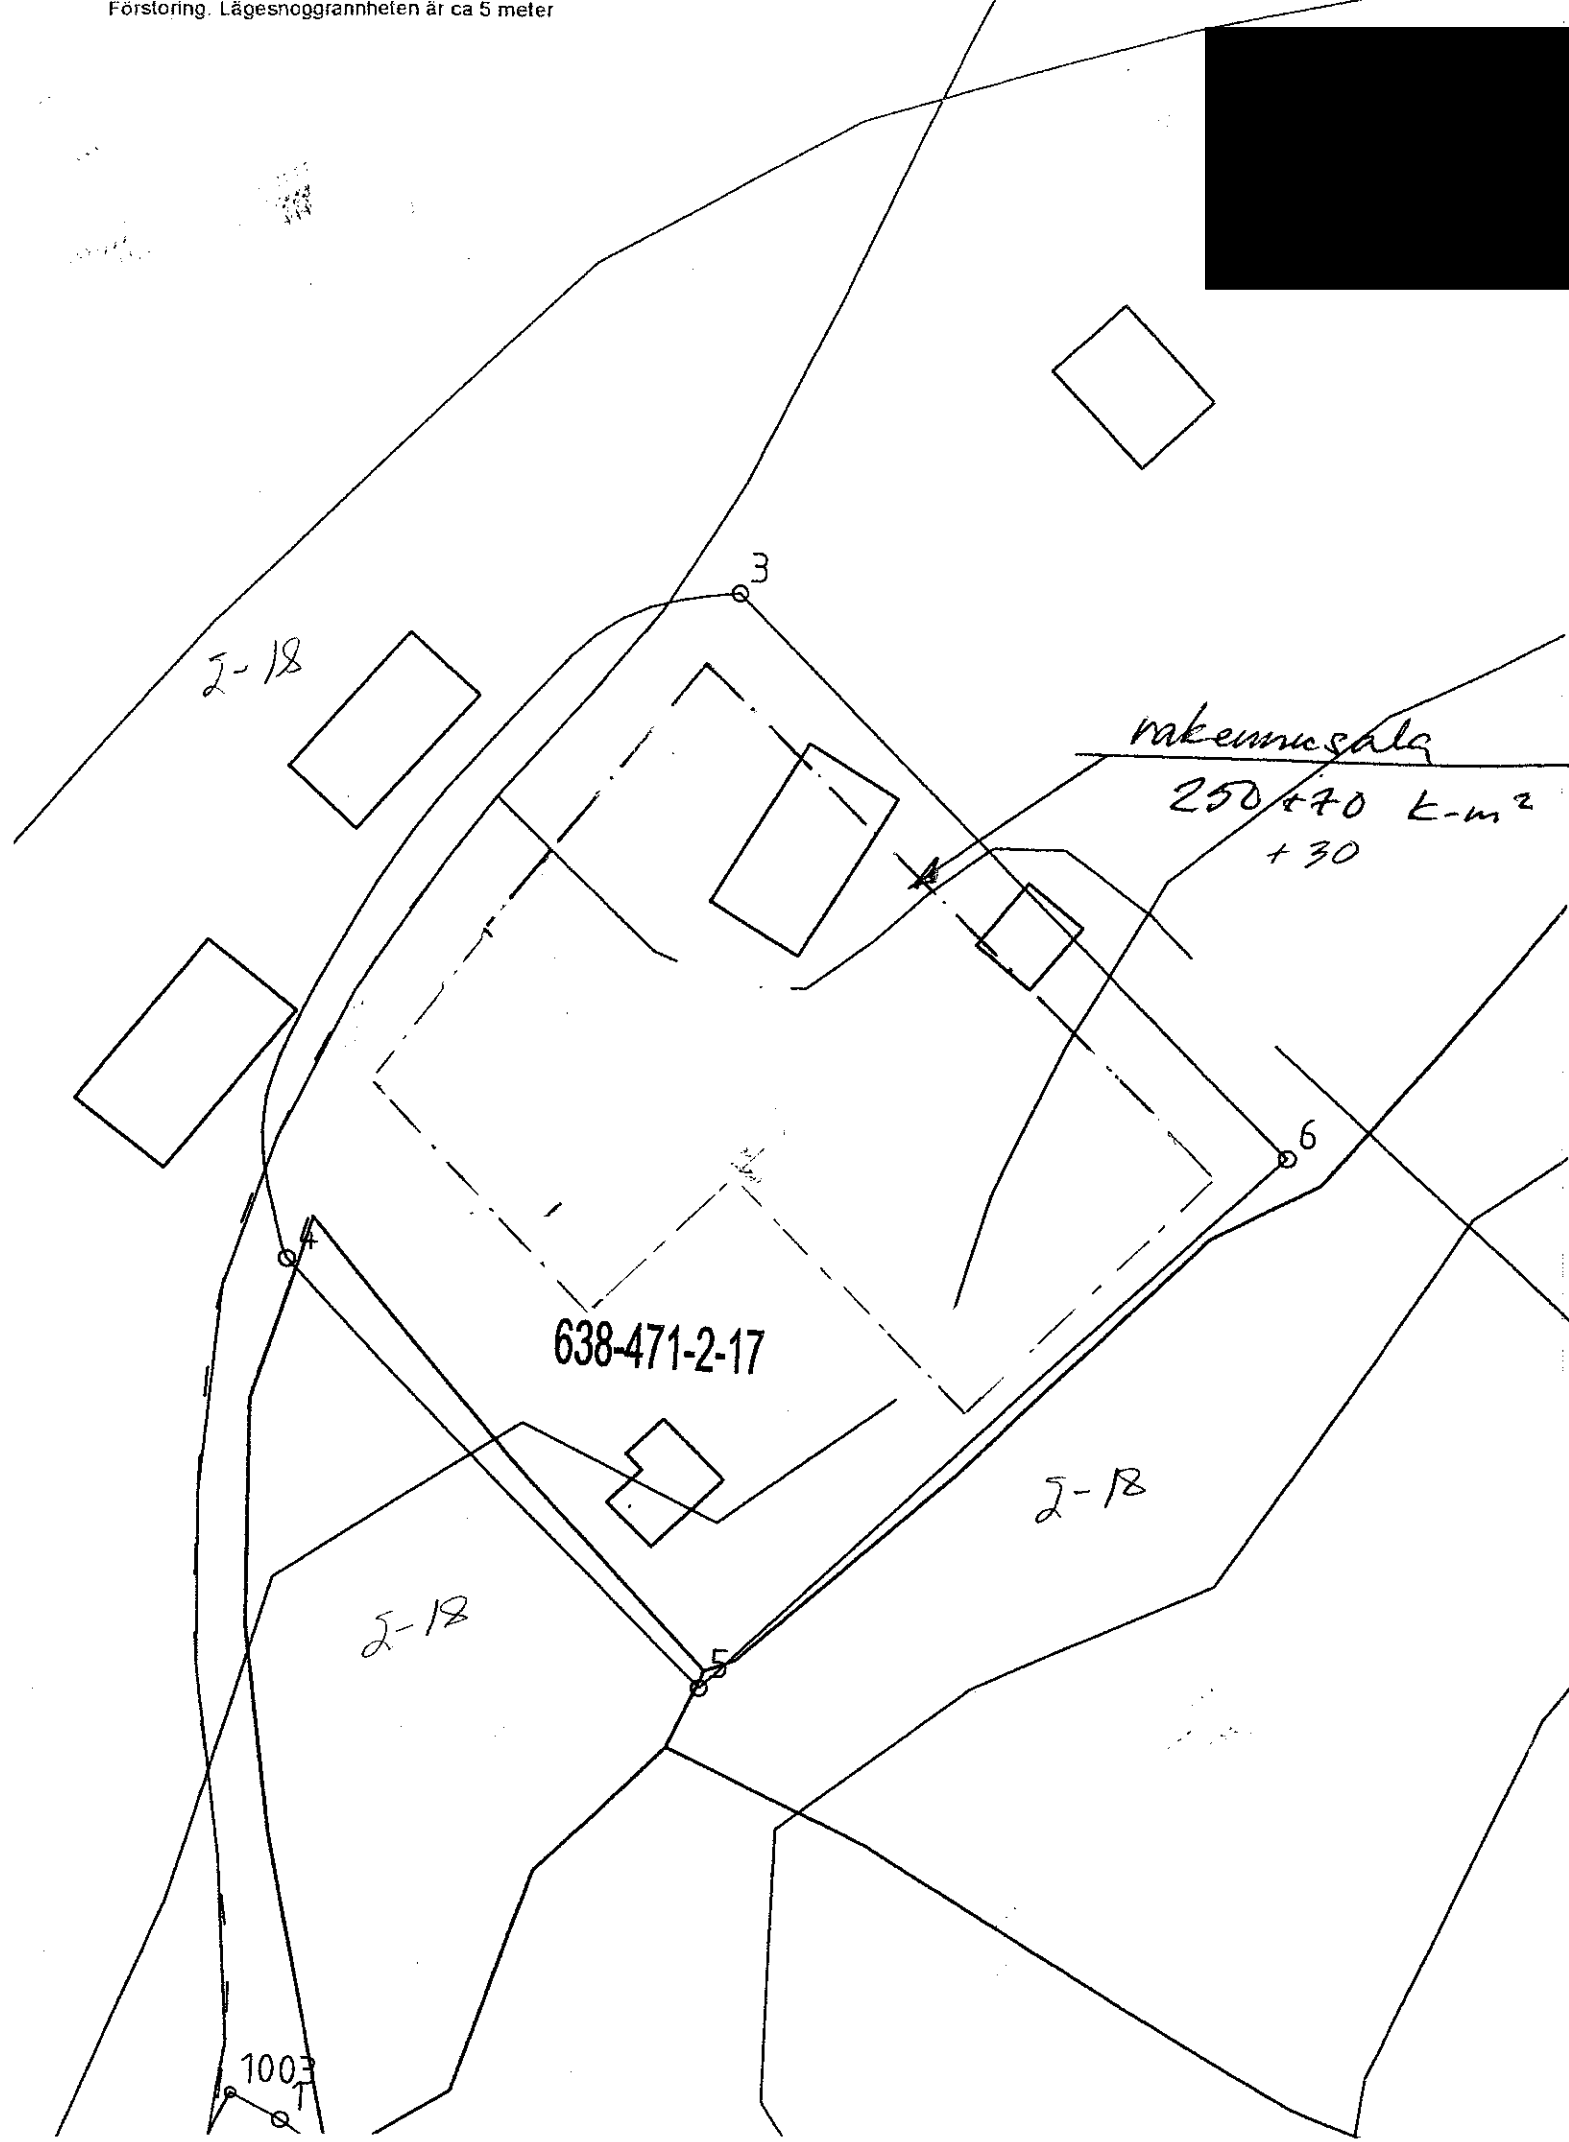

Korjattu 24.4.2018

K.osa / Kylä 638-471-2-17	Korteli / Tila 638-471-2-17	Tontti / Rno	Viranomaisten merkintöjä
Rakennustoimenpide uudisrakennus	Piirustuslaji Pääpiirustus	Juoks.no	
Rakennuskohteen nimi ja osoite [Redacted]	Piirustuksen sisältö Asemapiirros	Mittakaava 1:500	
Päiväys, suunnittelijan nimi ja allekirjoitus 25.04.16 [Signature]	Suunnitteluala ARK	Muutos	