



11.11.2024 17:05:43

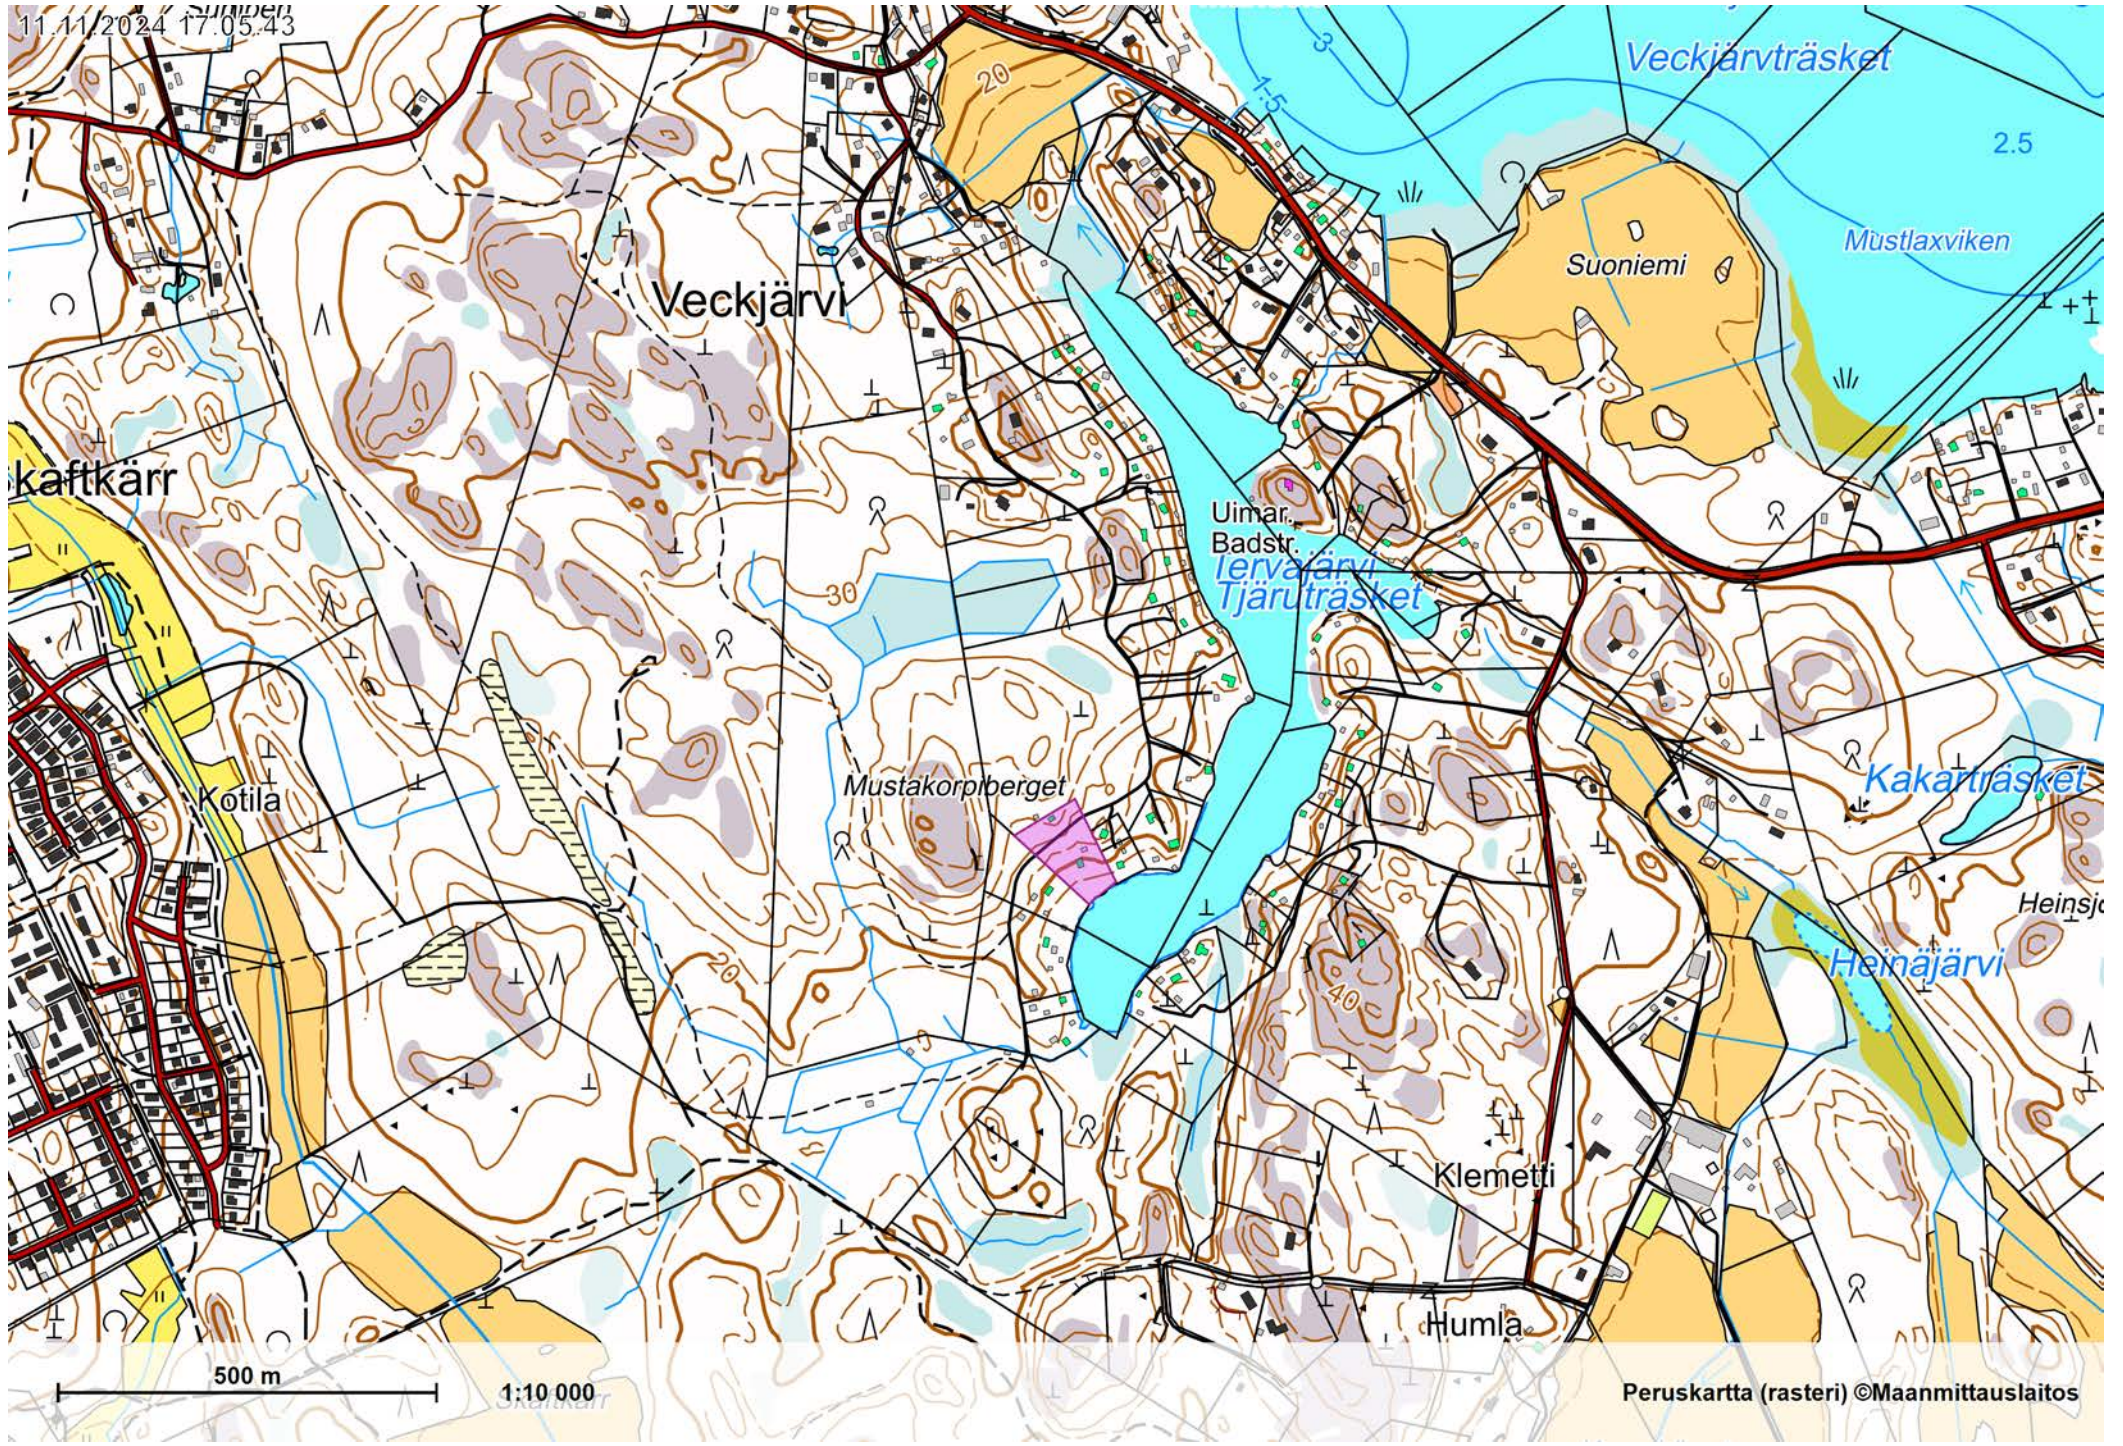

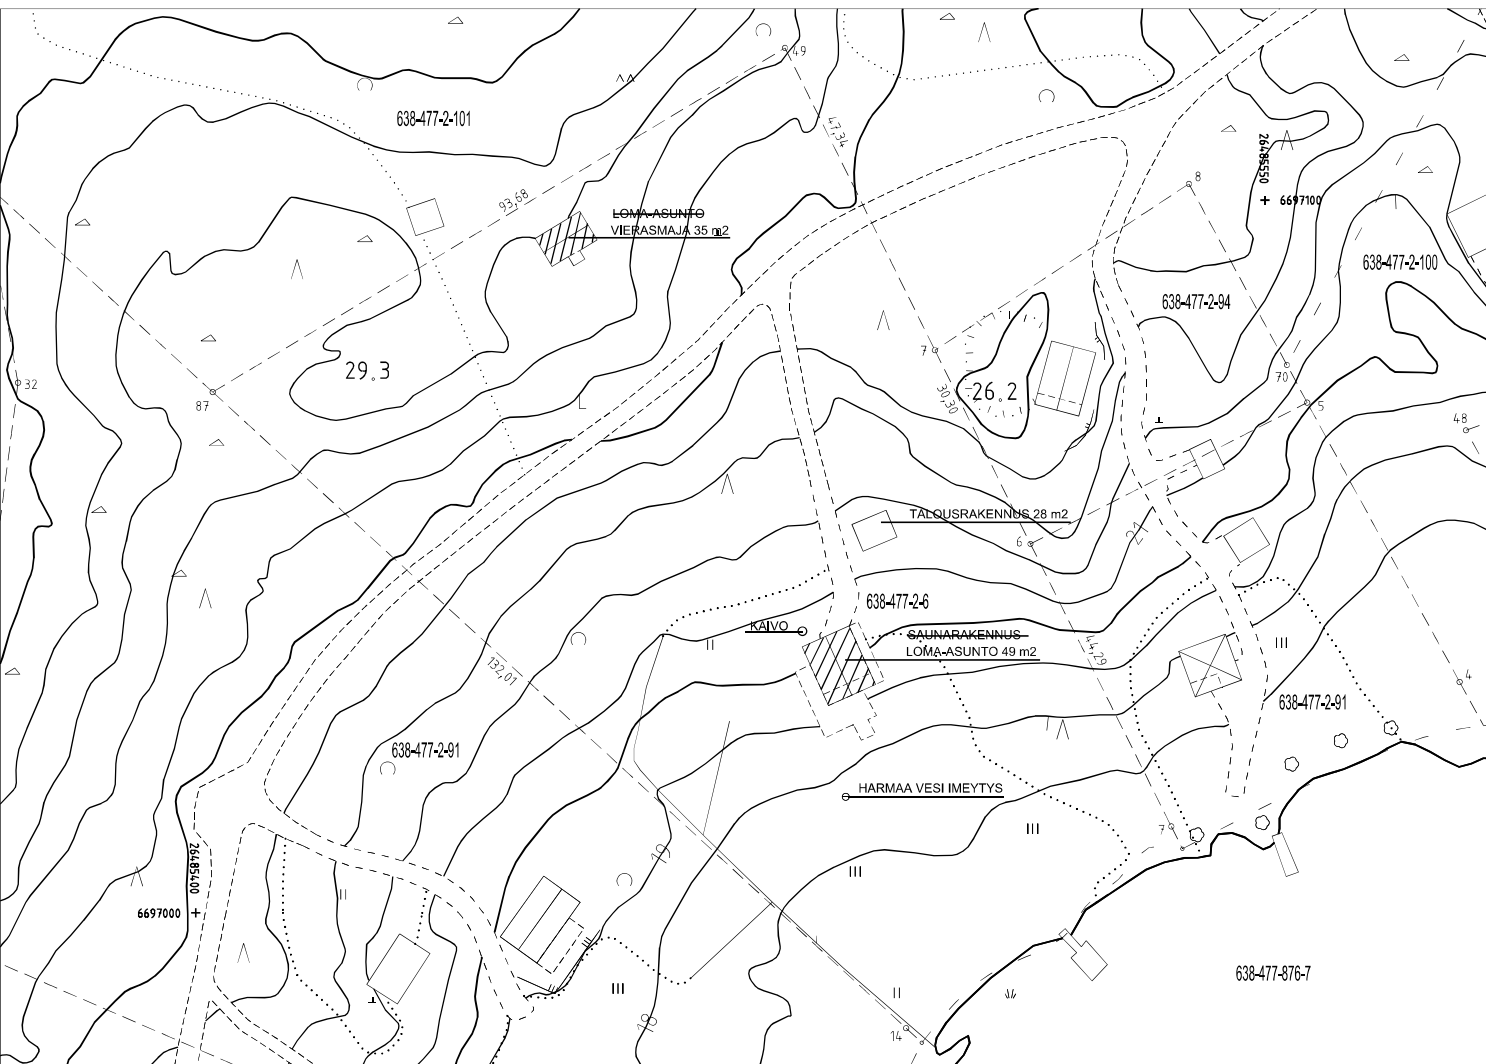

Kaupunginosa / Kylä	Kortteli / Tila	Tontti / Rno	Viranomaisen merkintä
638-477-2-6			
Rakennustoimenpide	SUUNNITTELUTARVERATKAISU / POIKKEAMINEN	Piirustuslaji	Juoks.no
Rakennuskohteen nimi ja esote		Piirustuksen sisältö	Mittakaava
		ASEMAPIIRUSTUS	1:500
Päiväys, suunnittelijan nimi ja allekirjoitus		Suunnitteluala	Muutos
4.10.2024		ARK	