


3.12.2024 22:16.05

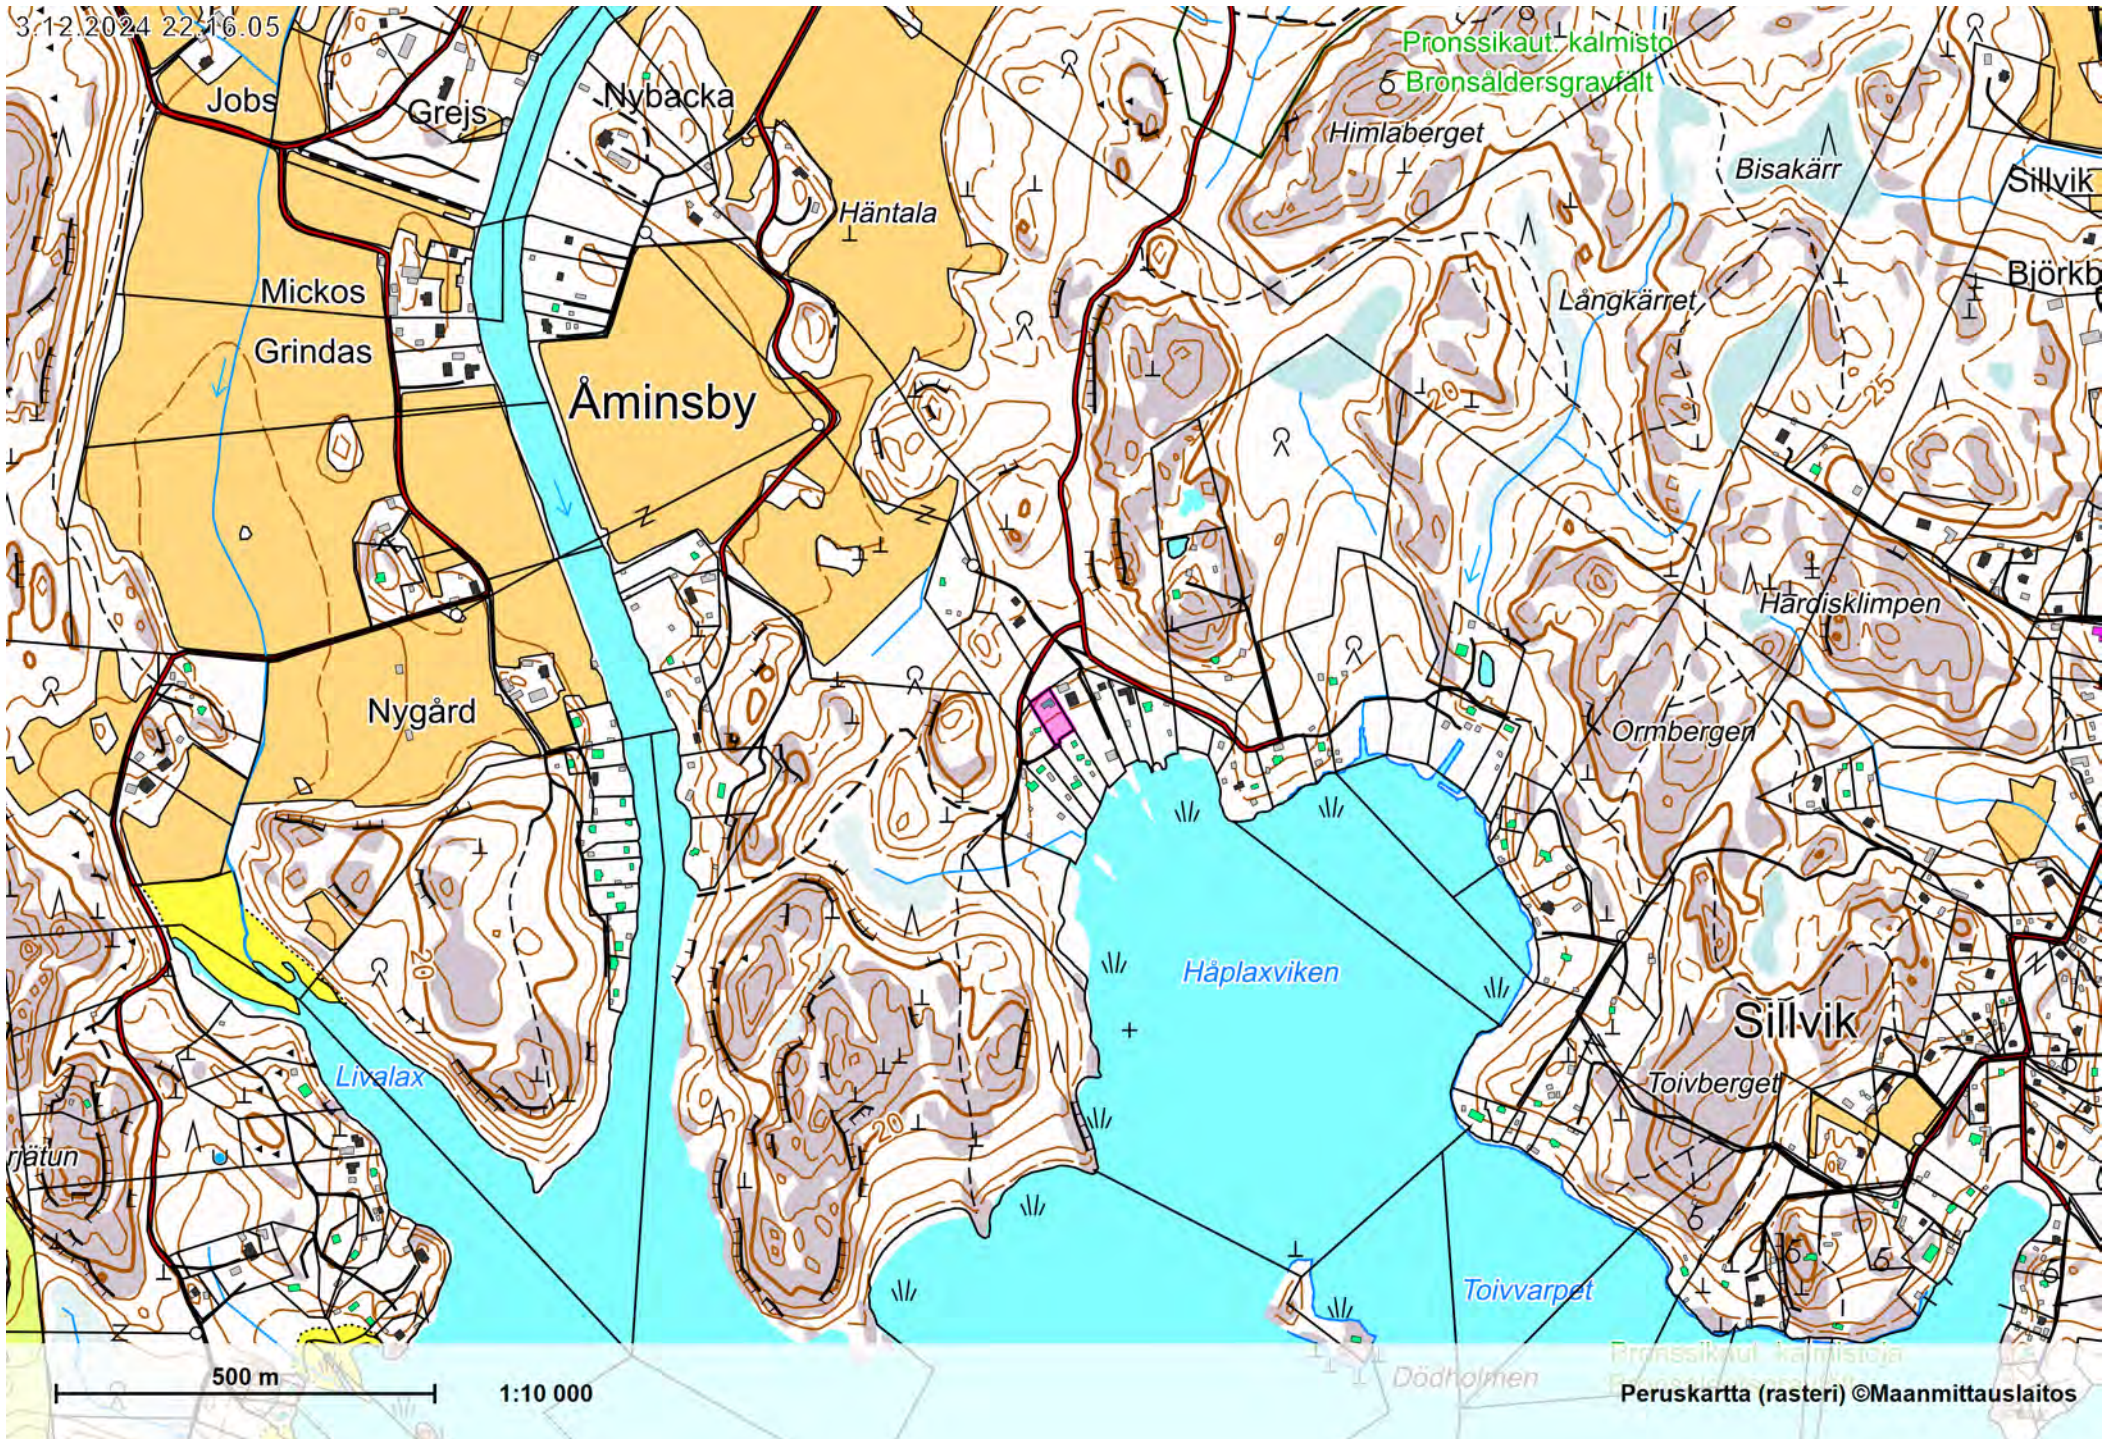


500 m

1:10 000

Pronssikaut. kalmistoja

Peruskartta (rasteri) ©Maanmittauslaitos

Vanha vapaa-ajan rakennus puretaan:

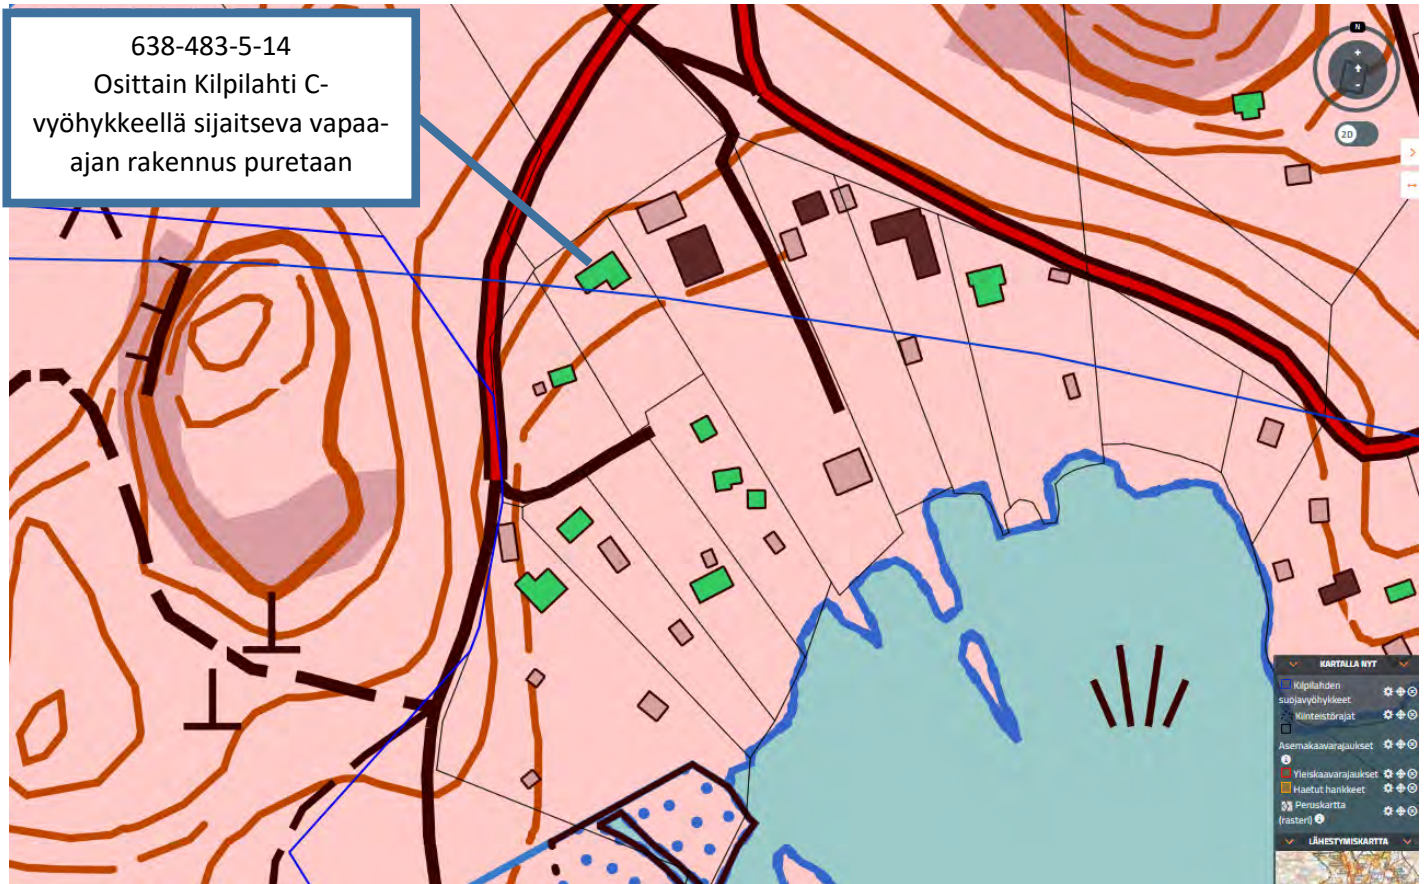

Ja kiinteistölle rakennetaan korvaava vapaa-ajan asunto oheisen asemapiirroksen mukaisesti selkeästi Kilpilahti C-vyöhykkeen ulkopuolelle.

Asemapiirros (seuraavalla sivulla)		
Osoite:	██████████ Tolkinen	Grannas RN:o 5:14 ██████████ 1:500
Suunnittelija:	██████████, ██████████	
Päiväys:	3. syyskuuta 2023	

