


Revisio	Tunnus	Muutos	Muuttaja	Muutospvm
---------	--------	--------	----------	-----------

Kaupunginosa/Kylä 22	Kortteli/Tila 459	Tontti/Rnro 2	Viranomaisten merkintöjä	
Rakennustoimenpide UUDISRAKENNUS	As Oy Porvoon Taidetehtaankatu 5 Taidetehtaankatu 5 06100 Porvoo		Piirustustaji PÄÄPIIRUSTUS	Juokseva nro.
Rakennuskohde			Piirustuksen sisältö P-HALLI LEIKKAUS PA-PA	Mittakaava 1:100
Suunnittelijan yhteystiedot MUUAN Muuan Oy Vironkatu 7 F 16 00170 Helsinki	Suunnitteluala ARK Projektin numero 145		Piirustuksen numero 004-021 Pvm 05.03.2024	Revisio Muutospvm
Vastuullinen suunnittelija Tiina Antinoja, Arkkitehti SAFA tiina.antinoja@muuan.fi, +358 40 725 1026			Suunnitelmassa on käytössä ETRS-GK26FIN -tasokoordinaatisto ja N2000-korkeusjärjestelmä <small>© MUUAN Oy 2024 Arneiston luovutuksen ja tekijänoikeuksien suhteen noudatamme KSE 2013 -sopimusehtoja.</small>	

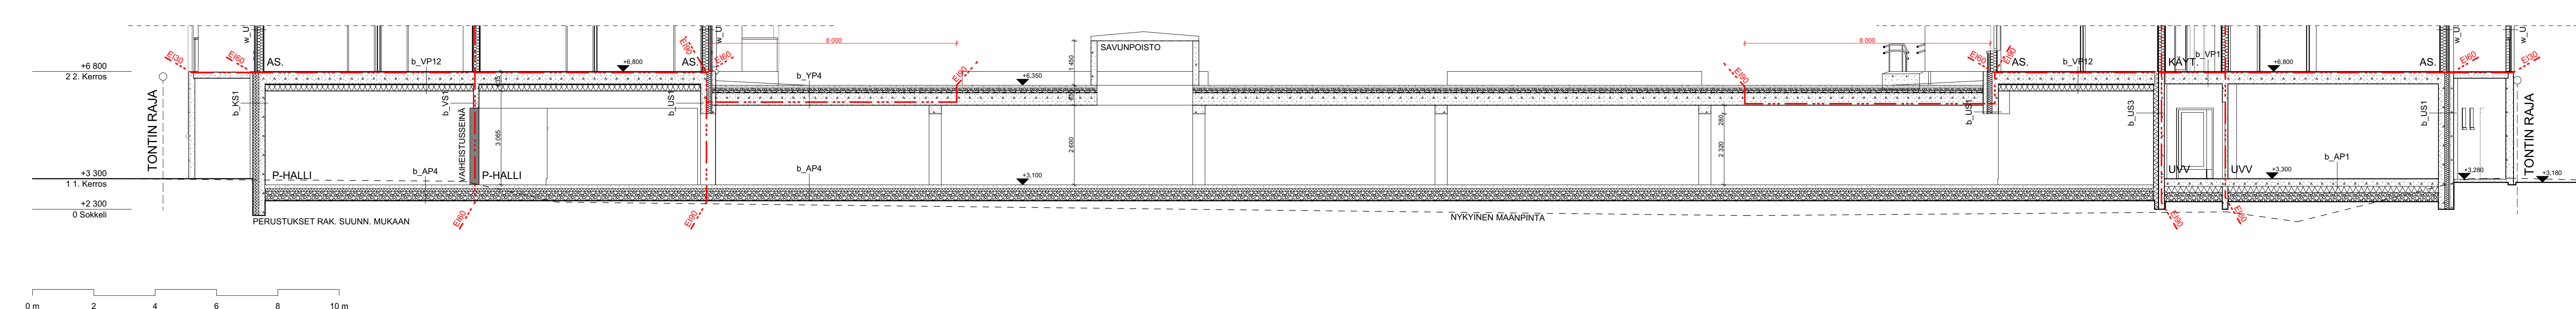

Revisio	Tunnus	Muutos	Muuttaja	Muutospvm
Viranomaisten merkintöjä				
Kaupunginosa/Kylä 22	Kortteli/Tila 459	Tontti/Rnro 2		
Rakennustoimenpide UUDISRAKENNUS	As Oy Porvoon Taidetehtaan­katu 5 Taidetehtaan­katu 5 06100 Porvoo		Piirustuslaji PÄÄPIIRUSTUS	Juokseva nro.
Rakennuskohde	As Oy Porvoon Taidetehtaan­katu 5 Taidetehtaan­katu 5 06100 Porvoo		Piirustuksen sisältö P-HALLI LEIKKAUS PB-PB	Mittakaava 1:100
Suunnittelijan yhteystiedot MUUAN Muuan Oy Vironkatu 7 F 16 00170 Helsinki	Suunnittelu­ala ARK	Piirustuksen numero 004-022	Revisio	
Vastuullinen suunnittelija Tiina Antinoja, Arkkitehti SAFA tiina.antinoja@muuan.fi, +358 40 725 1026	Projektin numero 145	Pvm 05.03.2024	Muutospvm	
Suunnitelmassa on käytössä ETRS-GK26FIN -tasokoordinaatisto ja N2000-korkeusjärjestelmä				
<small>© MUUAN Oy 2024 Aineiston käyttöön ja tekijänoikeuksien suhteen noudatamme KSE 2013 -sopimusehtoja.</small>				