


JULKISIVU LUOTEeseen


- 1 KATTO ERISTE-ELEMENTTI,
TUMMAN HARMAA RR 23
- 2 PÄÄTY- JA HARJALISTA
TUMMAN HARMAA RR 23
- 3 SEINÄT ERISTE-ELEMENTTI,
VAALEAN HARMAA RR 21
- 4 KULMALISTAT
TUMMAN HARMAA RR 23
- 5 HATTULISTAT,
VAALEAN HARMAA RR 21
- 6 QVET
TUMMAN HARMAA RR 23
- 7 SOKKELILISTA,
TUMMAN HARMAA RR 23
- 8 BETONISOKKELI
HARMAA
- 10 IV-ULOSPUHALLUSSÄLEIKKÖ
SEINISSÄ VAALEAN HARMAA RR 21, KATOSSA TUMMA HARMAA RR23

A 14.07.2024 IV- LAITTEET LISÄTTY		UH	
KIINTEISTÖTUNNUS 638-36-4007-1 RAKENNUSOIMENPIDE UUDISRAKENNUS	VIRANOMAISTEN MERKINTÖJÄ PIIRUSTUSLAJI PÄÄPIIRUSTUS JUOKS.No 5		
RAKENNUSKOHTEN NIMI JA OSOITE PORVOON PAALURAKENNE OY L & T HALLI NYBYNTI 1, PORVOO	PIIRUSTUKSEN SISÄLTÖ JULKISIVU KAAKKOON MITTAKAAVAT 1:100		
SUUN.ALA ark Ruukinkatu 11 A, 48100 Kotka puh:0440 258 037 Email ulla.hovi@arkkitehtitoimistoulahovi.fi	TYÖ No 2201	PIIR.No 005	MUUTOS
PÄIVÄYS 14.7.2024	LAAT. UH	TIEDOSTO 2201_julkisivut.dwg	

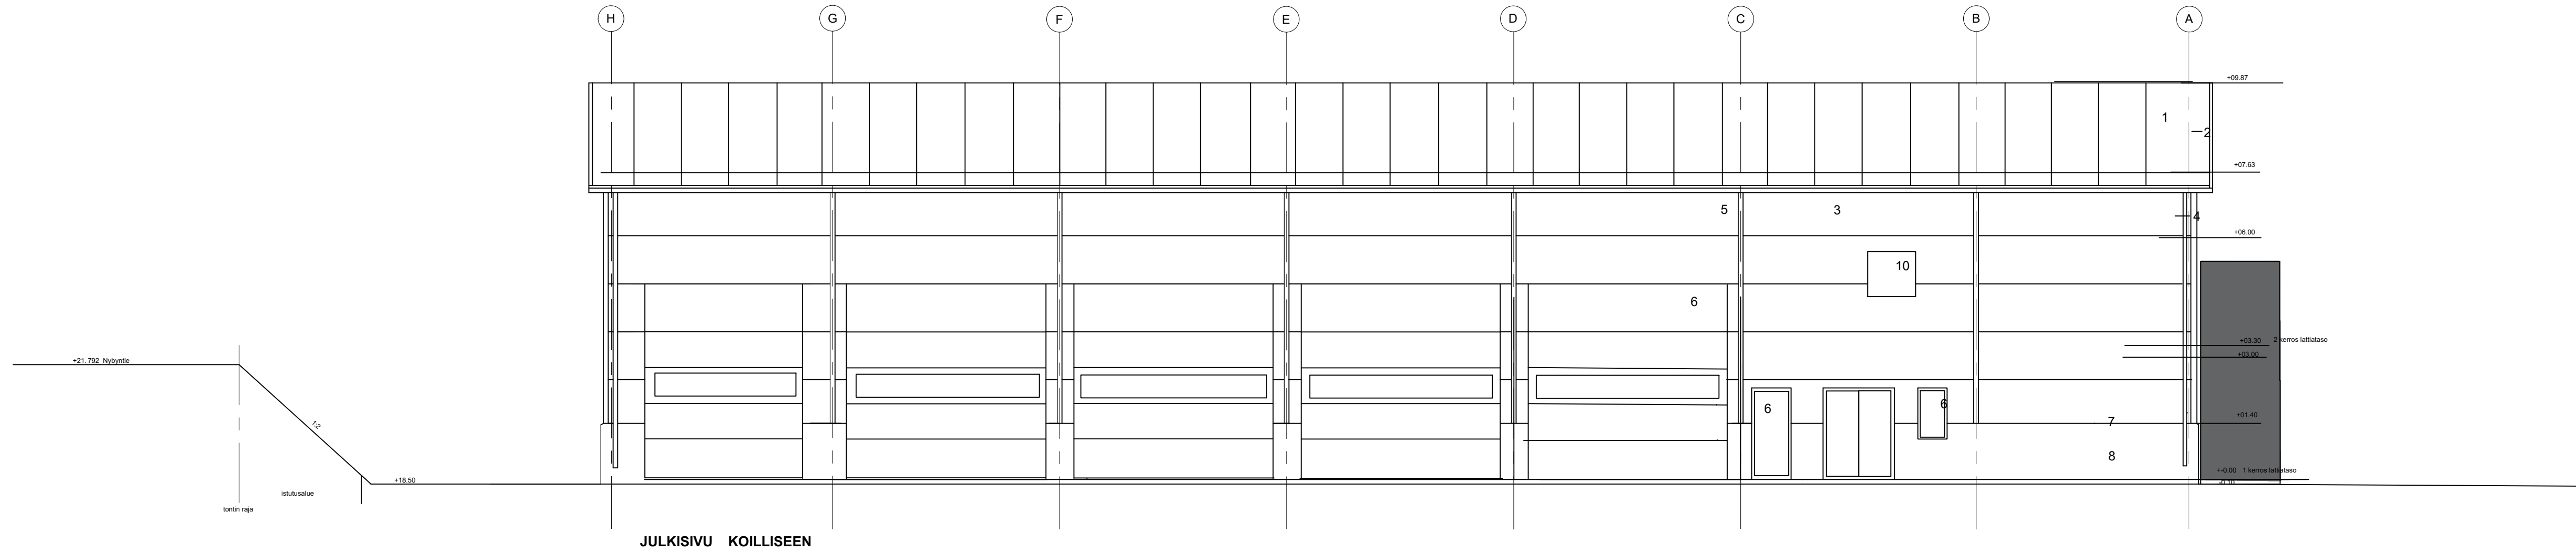


- 1 KATTO ERISTE-ELEMENTTI,
TUMMAN HARMAA RR 23
- 2 PÄÄTY- JA HARJALISTA
TUMMAN HARMAA RR 23
- 3 SEINÄT ERISTE-ELEMENTTI,
VAALEAN HARMAA RR 21
- 4 KULMALISTAT
TUMMAN HARMAA RR 23
- 5 HATTULISTAT,
VAALEAN HARMAA RR 21
- 6 OVET
TUMMAN HARMAA RR 23
- 7 SOKKELILISTA,
TUMMAN HARMAA RR 23
- 8 BETONISOKKELI
HARMAA
- 10 IV -JULOSPUHALLUSSÄLEIKKÖ
SEINISSÄ VAALEAN HARMAA RR 21. KATOSSA TUMMA HARMAA RR23

A 14.07.2024 IV- LAITTEET LISÄTTY		UH	
KIINTEISTÖTUNNUS 638-36-4007-1	VIRANOMAISTEN MERKINTÖJÄ		
RAKENNUSTOIMENPIDE UUDISRAKENNUS	PIIRUSTUSLAJI PÄÄPIIRUSTUS	JUOKS.No 7	
RAKENNUSKOHTTEEN NIMI JA OSOITE PORVOON PAALURAKENNE OY	PIIRUSTUKSEN SISÄLTÖ JULKISIVU LUOTEeseen	MITTAKAAVAT 1:100	
L & T HALLI NYBYNTI 1, PORVOO		SUUN.ALA ark	TYÖ No 2201
Ruukinkatu 11 A, 48100 Kotka puh:0440 258 037 Email ulla.hovi@arkkitehtitoimistoullahovi.fi	PÄIVÄYS 14.7.2024	PIIR.No 007	MUUTOS TIEDOSTO 2201 julkisivut.dwg
		LAAT. UH	
		Ulla Hovi arkkitehti Sefa	

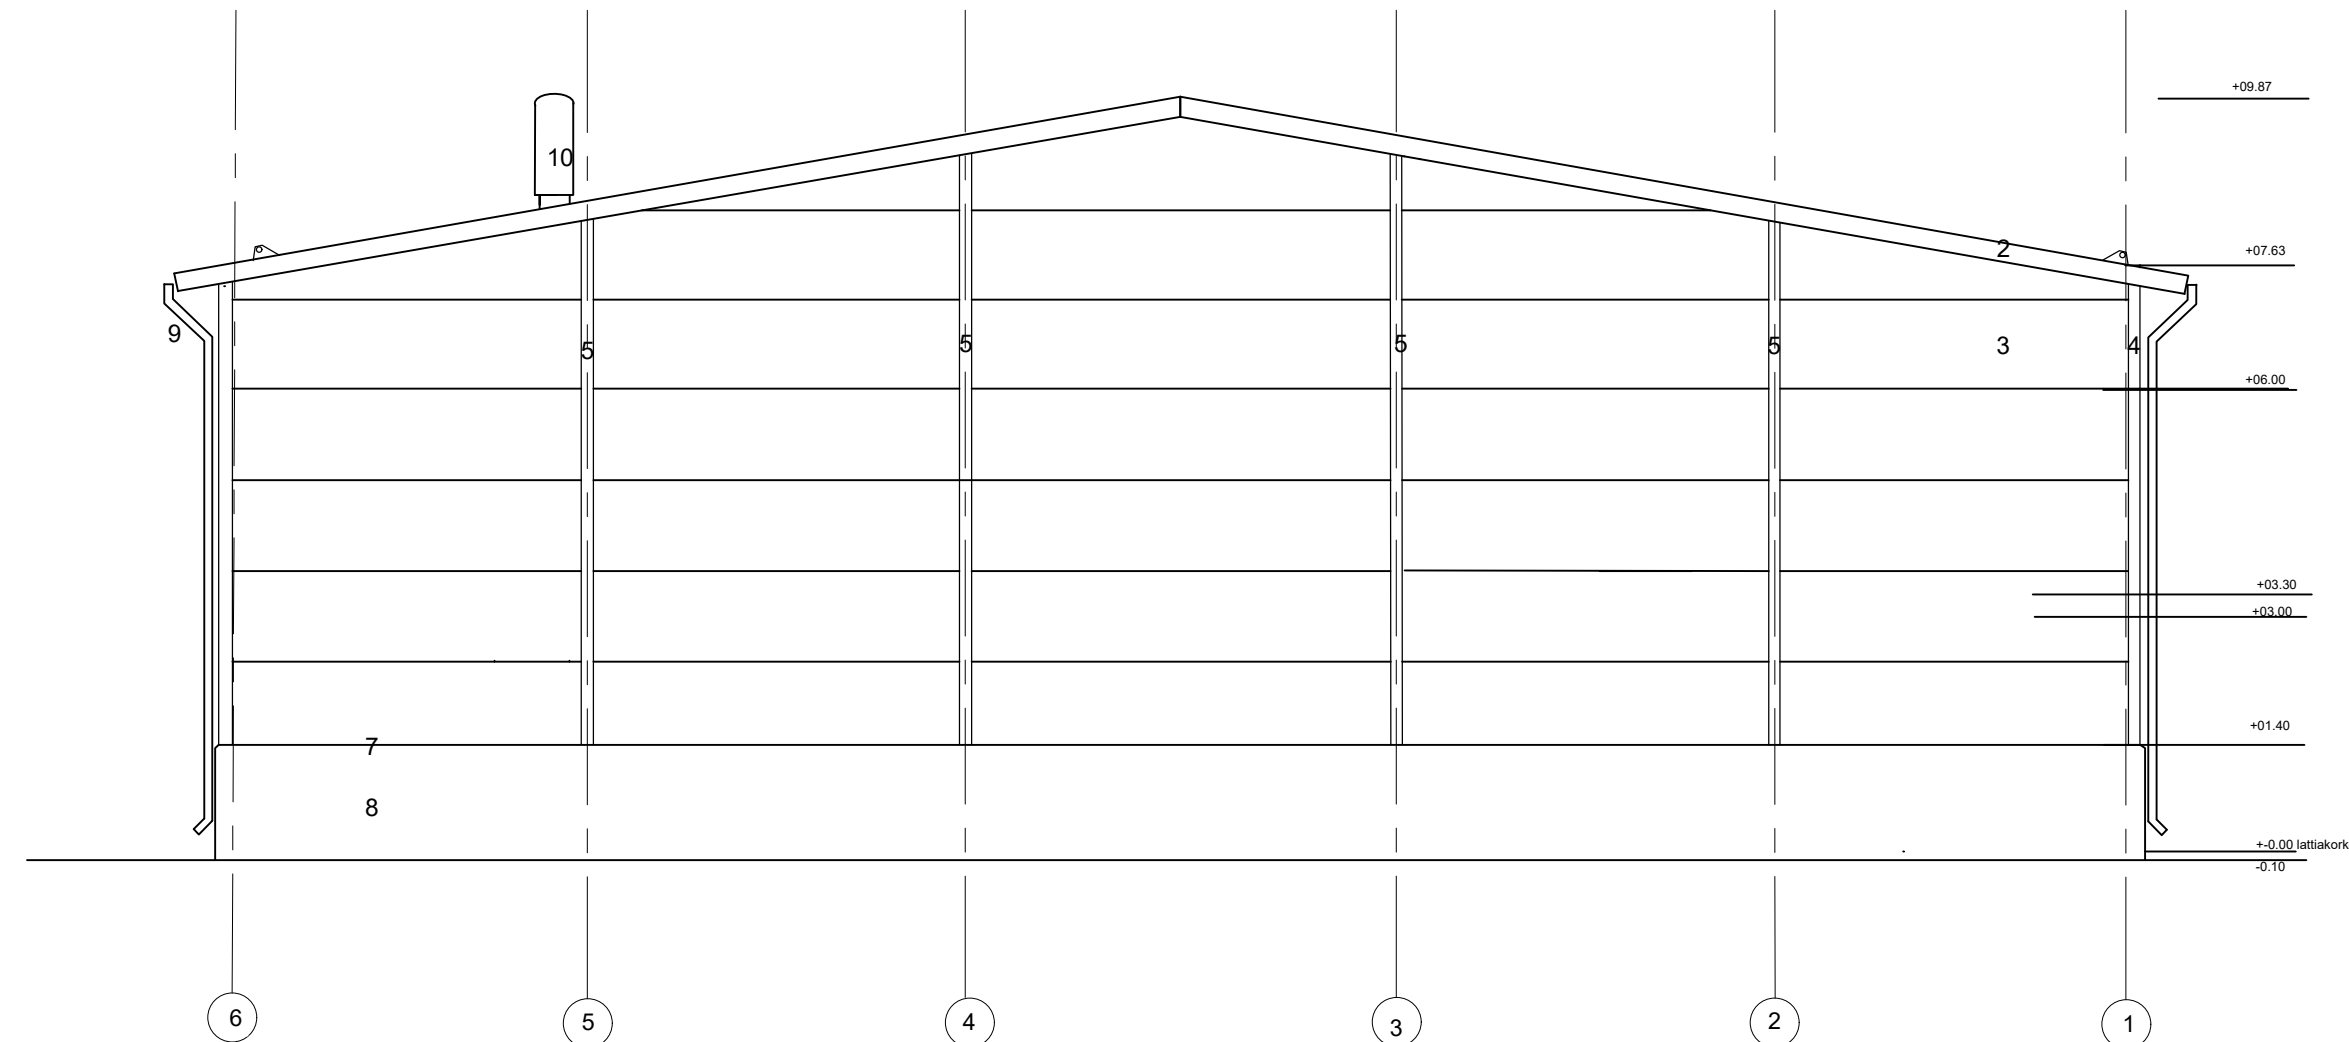

JULKISIVU KAAKKOON

- 1 KATTO ERISTE-ELEMENTTI,
TUMMAN HARMAA RR 23
- 2 PÄÄTY- JA HARJALISTA
TUMMAN HARMAA RR 23
- 3 SEINÄT ERISTE-ELEMENTTI,
VAALEAN HARMAA RR 21
- 4 KULMALISTAT
TUMMAN HARMAA RR 23
- 5 HATTULISTAT,
VAALEAN HARMAA RR 21
- 6 OVET JA IKKUNAT
TUMMAN HARMAA RR 23
- 7 SOKKELILISTA,
TUMMAN HARMAA RR 23
- 8 BETONISOKKELI
HARMAA
- 9 SYÖKSYTOVET JA RÄYSTÄSKOURUT
TUMMA HARMAA RR 23
- 10 IV -ULOSPUHALLUSSÄLEIKKÖ
SEINISSÄ VAALEAN HARMAA RR 21, KATOSSA TUMMA HARMAA RR23

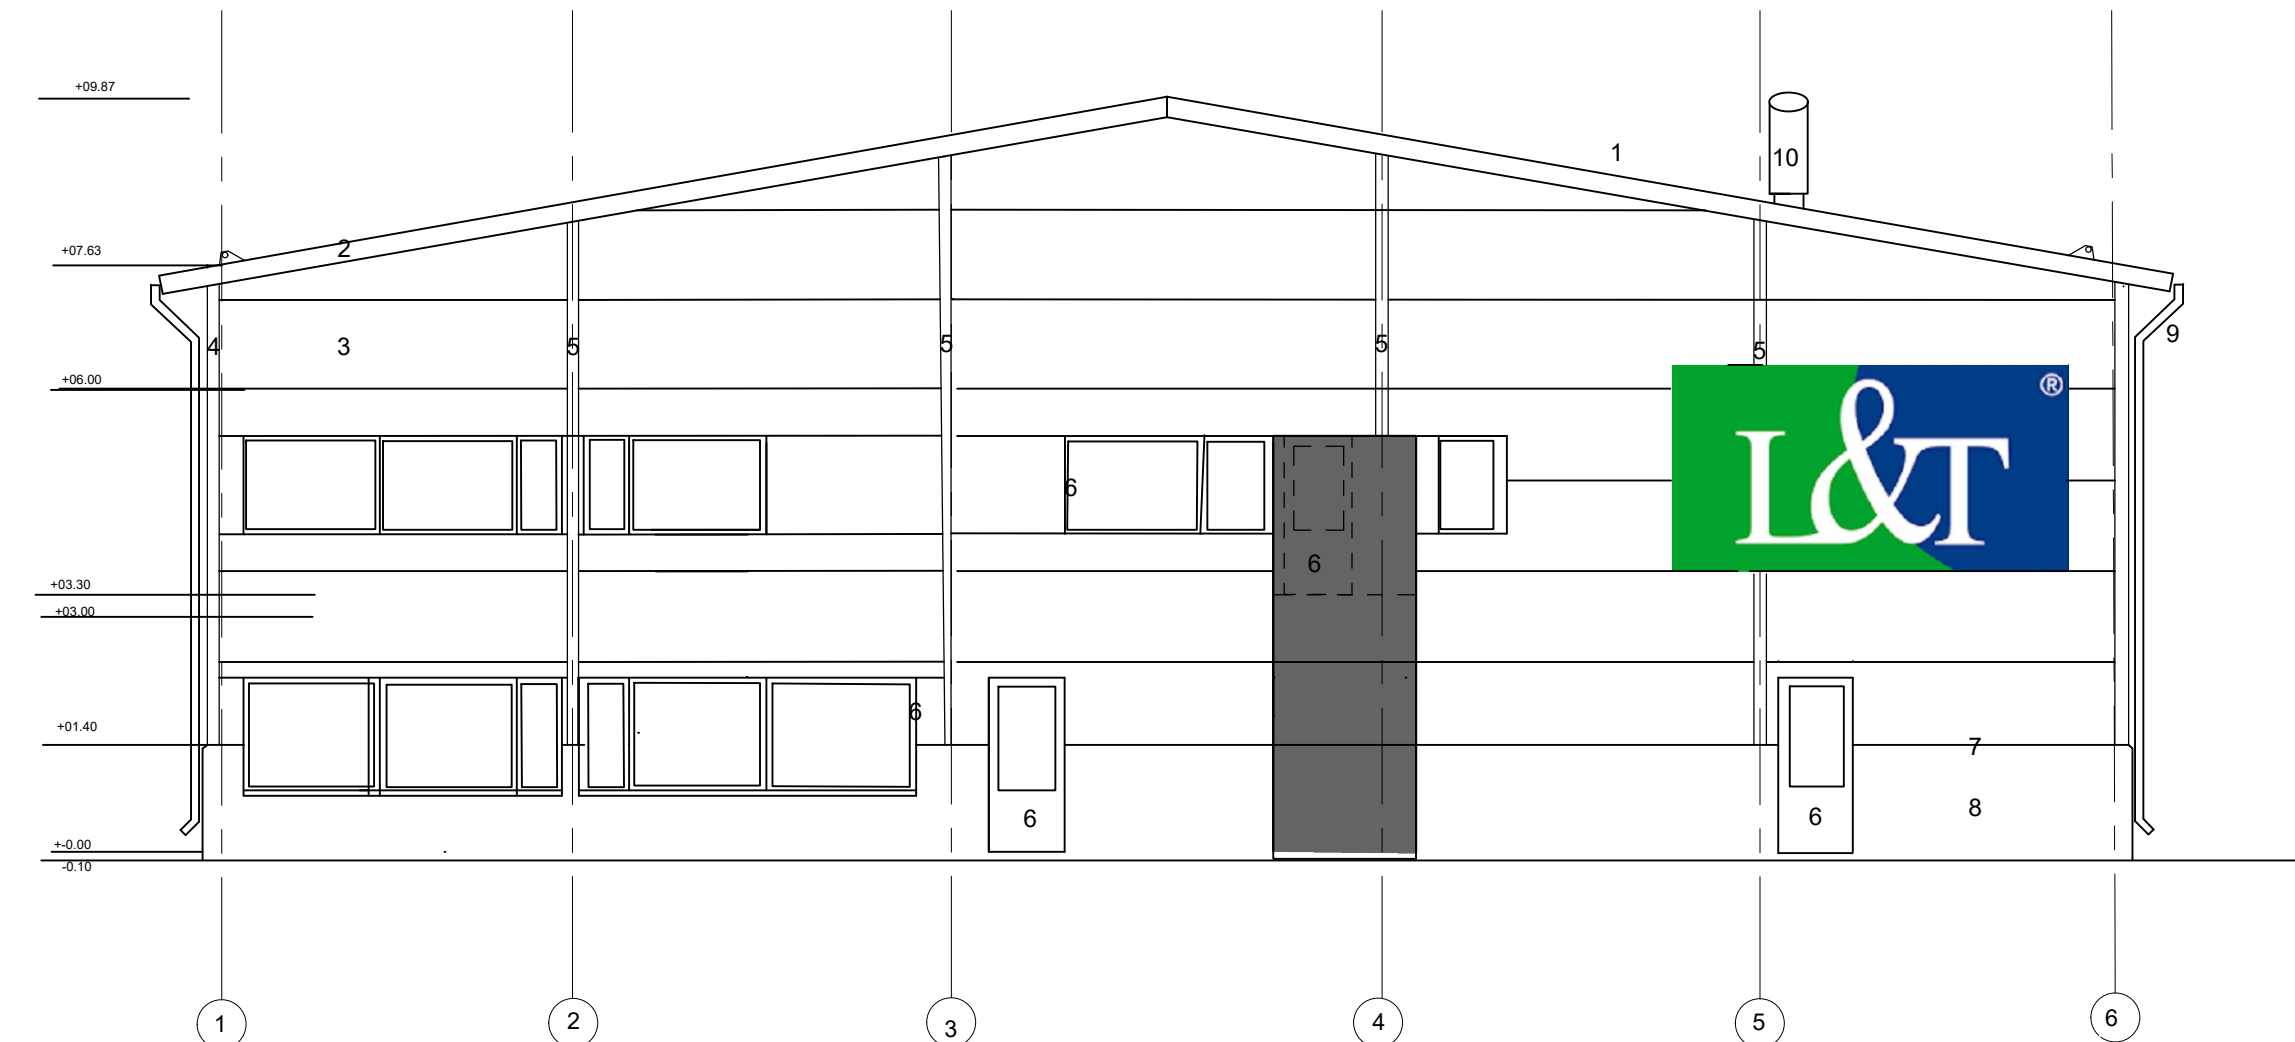

JULKISIVU LUOTEeseen

A 14.07.2024 IV- LAITTEET LISÄTTY		UH	
KIINTEISTÖTUNNUS 638-36-4007-1 RAKENNUSLOMPPUNUMERO UUDISRAKENNUS RAKENNUSKOHTIEN NIMI JA OSOITE PORVOON PAALURAKENNE OY L & T HALLI NYBYNTI 1, PORVOO	VIRANOMAISTEN MERKINTÖJÄ PIIRUSTUSLAJI PÄÄPIIRUSTUS PIIRUSTUKSEN SISÄLTÖ JULKISIVUT KOILLISEEN JA LOUNAASEEN SUUN.ALA ark Riiukinkatu 11 A, 48100 Kotka puh:0440 258 037 Email: ulla.hovi@arkkitehtitoimistoullahovi.fi Ulla Hovi arkkitehti Sata		
JUOKS.No 8 MITTAKAAVAT 1:100	TYÖ No 2201 Päiväys 14.4.2024	PIIR.No 008 LAAT. UH	MUUTOS TIEDOSTO 2201_julkisivut.dwg