JS AR 1 POHJOISEEN 1:100

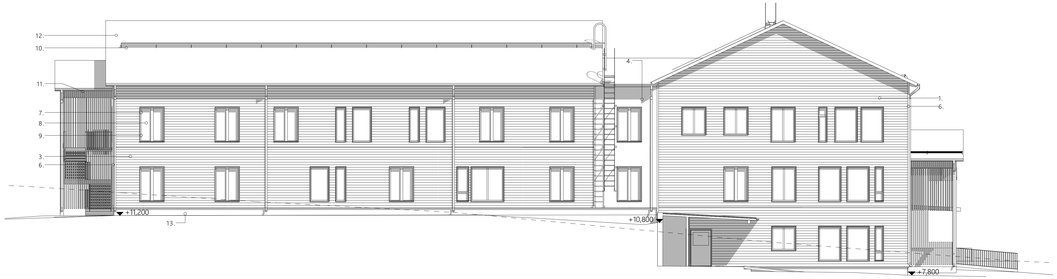

JS AR 2 ITÄÄN 1:100

JULKISUUVUMATERIAALIT

1.	Julkisivuverhous	Puu, ulkoverhouspaneeli vaakaan 28x145 mm,	väri: vihreänharmaa Tikkurila Q527 Kunnas
2.	Julkisivuverhous	Puu, ulkoverhouspaneeli vaakaan 28x145 mm,	väri: punaruskea Tikkurila Q310
3.	Julkisivuverhous	Puu, ulkoverhouspaneeli vaakaan 28x145 mm,	väri: murrettu oranssi Tikkurila Q134
4.	Julkisivuverhous	Läpiväripitä kuitusementtilevy, Equitone-julkisivulevy	Natura N331
5.	Rimoitukset	Puurima pystyyn,	väri: musta Tikkurila Q829 Nuotio
6.	Nurkkalaudat	Julkisivuvärityksen mukainen	väri: Tikkurila Q527 Kunnas
			väri: Tikkurila Q310
			väri: Tikkurila Q134
7.	Ikkunat, ja ulko-ovet	Puu, alumiini	väri: musta RAL 9005
8.	Lasi		väri: Kirkas
9.	Ikkunoiden ja ovien vuorilaudat	Puu	väri: musta Tikkurila Q829 Nuotio
10.	Vesikaton tarvikkeet		väri: musta RAL 9005
11.	Vesikaton otsa- ja alapinta	Puu	väri: musta, Tikkurila Q829 Nuotio
12.	Vesikate	Huopakate	väri: musta
13.	Betonisokkeli	Betonin	väri: harmaa
14.	Betonisokkeli	Betonin kuvioitu	väri: harmaa
15.	Katoksien alapinnan verhoilu	Puu, harvalauta 20x95 mm	väri: Tikkurila Q829 Nuotio
16.	Katoksien ja pergoloiden palkit ja pilarit	Puu	väri: musta Tikkurila Q829 Nuotio
17.	Parvekkeiden ja terassien lattiat	Puu	väri: Tikkurilan 5071 Tatti
18.	Parvekekaiteen runko	Alumiini	väri: musta RAL 9005
19.	Parvekekaiteen lasitus	Lasi	Kirkas

JS AR 3 ETELÄÄN 1:100

JS AR 4 LÄNTEEN 1:100

D. 7.8.2024 -Muokattu huoltopätsä sijoittamalla jätesatat jätehuoneeseen, siirretty ja yhtenetty talimuuria, siirretty pyöräpaikat pääsisäänkäynnin yhteyteen.
-Lisätty maanpinta LK

Korkeusjärjestelmä: N2000

Kaupunginosa/kylä: 7	Korttelin/kylän: 546	Tontin/yleisen: 5	Viranomaisen merkintöjä
Rakennuksen nimi/osoite: UUDISRAKENNUS			Piirustuksen: PÄÄPIIRUSTUS / Julkaisma nro
Rakennuksen/osan nro ja osoite: Rinnekodit Oy Suoratie 1 06100 Porvoo			Piirustuksen osalta: Julkisivut / Mittakaava: 1:100
ARK NISKANEN			Työnumero: 1123 / Piirustusnumero: 004-001 / Muutoksenro
			Suunnittelija / pirkja: Tyfi Nissi / Koodaus: Arkkitehti
			Vastuullisen suunnittelija: / Nimen selvennys ja koulutus: Tapani Niskanen RA
Yhteystiedot: Arkkitehtitoimisto Niskanen Oy Suoramäki 2 84100 Ylivieska 040 5551168	Sähköposti: etunimi.sukunimi@arkniskanen.fi Internet: www.arkniskanen.fi	Niskanen Oy Kanavakatu 33 90100 Oulu	Laatimiskoko: ARK / Pvm: 4.7.2024