


JULKISIVU POHJOISEEN

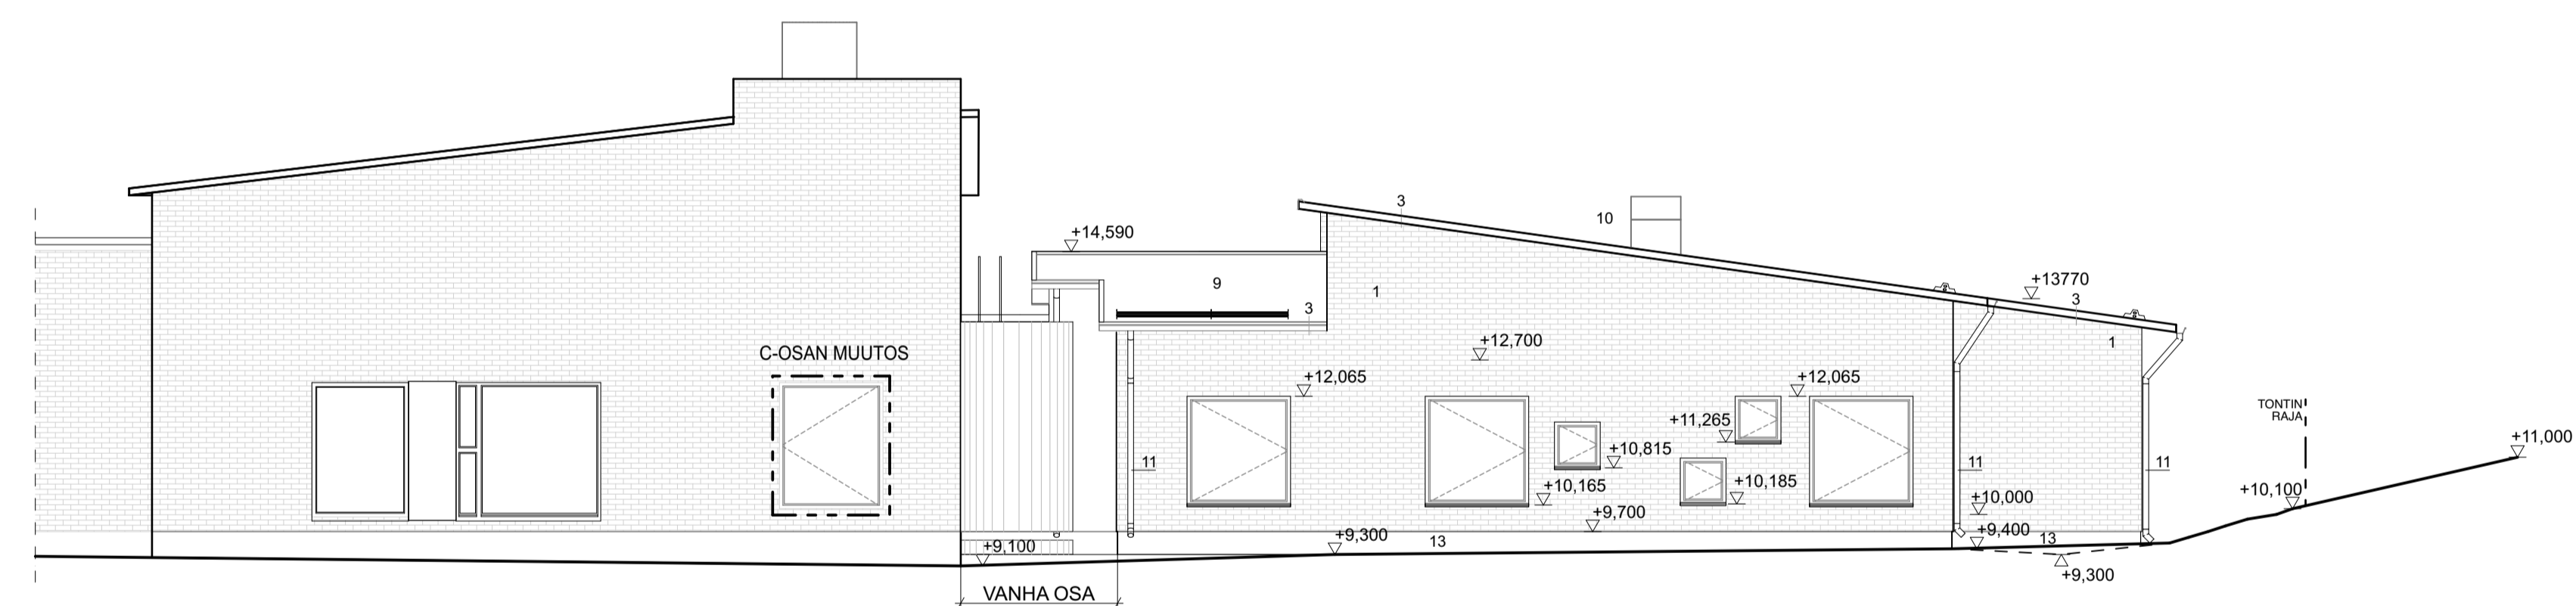

JULKISIVU ETELÄÄN

1. Tiili Tileri ruukunpunainen, harjattu, harmaa sauma
2. Pellitys RR20
3. Pellitys RR750
- 4.1 Kuitusementilevy Swisspearl ZENOR 51101
- 4.2 Kuitusementilevy Swisspearl ZENOR 41055
- 4.3 Kuitusementilevy Swisspearl ZENOR 23057
- 4.4 Kuitusementilevy Swisspearl ZENOR 33106
5. Valokate syöksyt + kourut RR20
6. Kuitusementilevy Swisspearl ZENOR 11115
7. Puupilarit kuultokäsittely
8. Pinta musta verhoilukivi (Garda Black)
9. Musta Bitumihuopa
10. RR33
11. RR20
12. Pelitykset Pural-pinta
13. Kuitusementilevy Swisspearl ZENOR 11115
14. Betoni + maalaus NCS S 4500-N
15. Kuitusementilevy Swisspearl ZENOR 23057
Ikkunat vesipellit, ikkunan karmin väriin. Ks. 1242-01
Räystät ja otsalaudat NCS S 1000-N

Koko / Kpl	Kortti/Tila	Tosit/Riv	Vieromaisen arkkitehtimarkkinöiden varten
EESTINMÄKI	26	1	
Rakennusohjelmakode	Pääpiirustus	Julk.nro	
UUDISRAKENNUS	PÄÄPIIRUSTUS		
Rakennuskohteen nimi ja osoite	Päivitetty	Mittakaava	
EESTINMÄEN PÄIVÄKOTI	JULKISIVUT POHJOISEEN JA	1:100	
HÖLLITÄNTIE 10	ETELÄÄN		
06450 PORVOO			



ARKKITEHTITOIMISTO
IRO TOIVONEN OY ATEL
Merikotkankatu 3 HELSINKI 00160
pvm: 0400 31795
iro.toivonen@arkk.fi

Suunnitelma Työn no. Piir.no Muoto

ARK 005-01

Iiro Toivonen, Arkkitehti SAFA
Suunn. Piir. Hyv.

22.10.2024
Päiväys

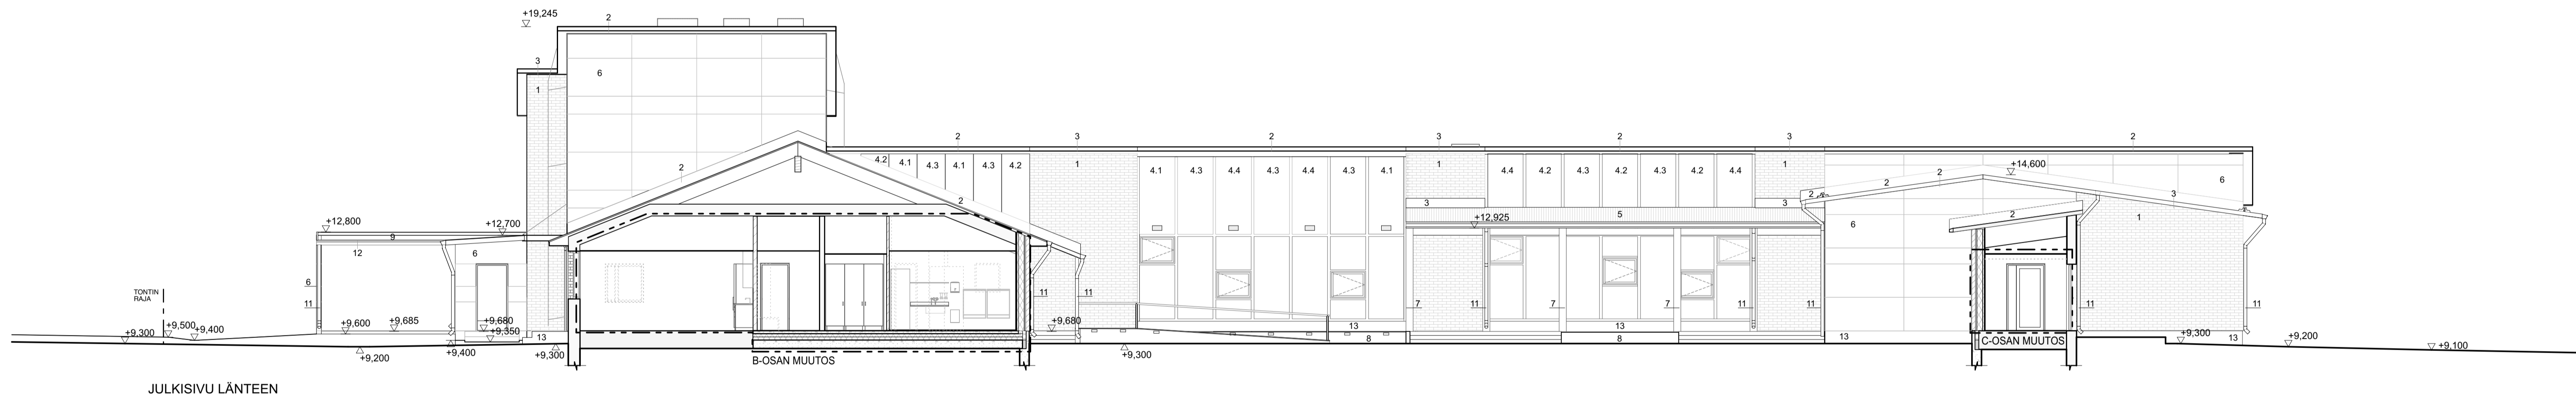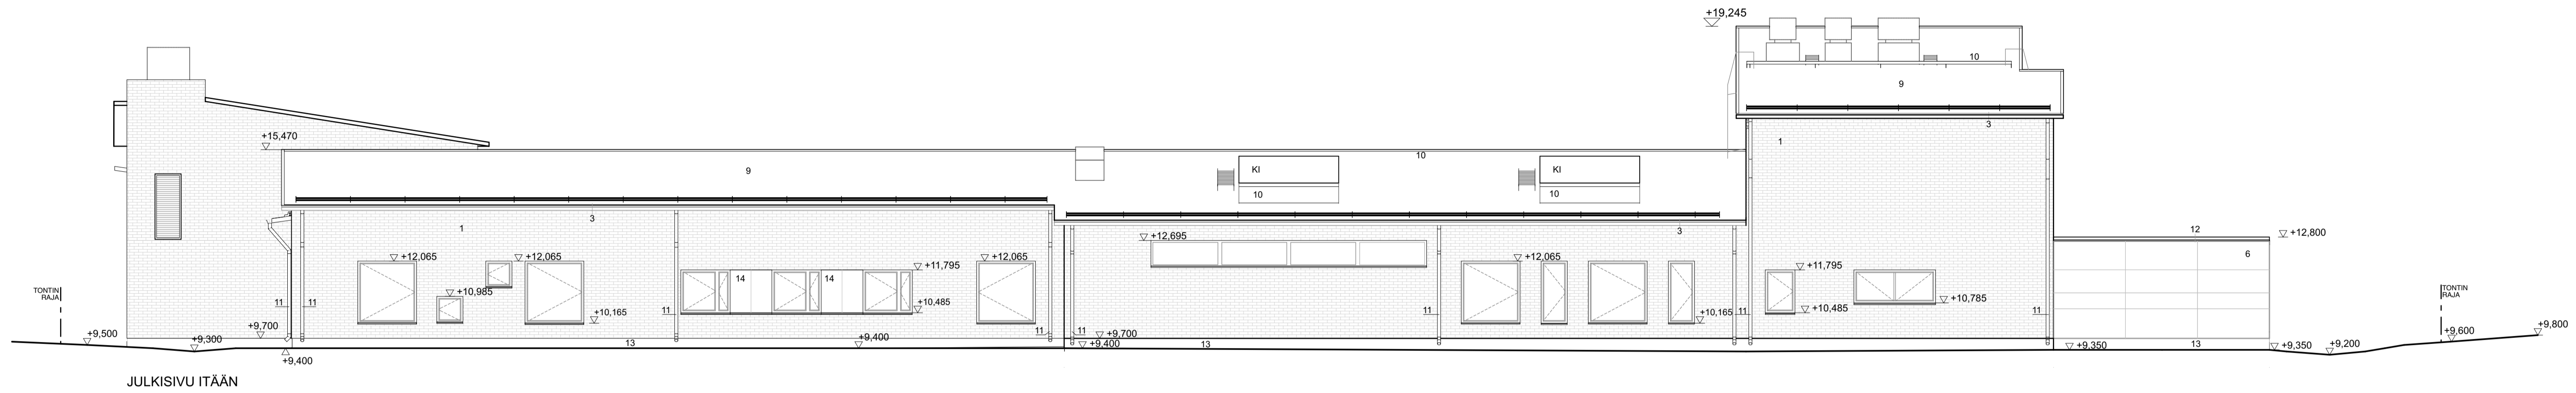

JULKISIVUMATERIAALIT

1. Tiili Tiileri ruukunpunainen, harjattu, harmaa sauma
 2. Pellitys RR20
 3. Pellitys RR750
 - 4.1 Kuitusementtilevy Swisspearl ZENOR 51101
 - 4.2 Kuitusementtilevy Swisspearl ZENOR 41055
 - 4.3 Kuitusementtilevy Swisspearl ZENOR 23057
 - 4.4 Kuitusementtilevy Swisspearl ZENOR 33106
 5. Valokate syöksyt + kourut RR20
 6. Kuitusementtilevy Swisspearl ZENOR 11115
 7. Puupilarit kuultokäsittely
 8. Pinta musta verhoilukivi (Garda Black)
 9. Musta Bitumihuopa
 10. RR33
 11. RR20
 12. Pellitykset Pural-pinta
 13. Betoni + maalaus NCS S 4500-N
 14. Kuitusementtilevy Swisspearl ZENOR 23057
- Ikkunat vesipellit, ikkunan karmin väriin. Ks.1242-01
Räystät ja otsalaudat NCS S 1000-N

- Valaisin 300x150
○ Valaisin 170x70

Koosi / Koti	Korttelit	Tontin nro	Vieromaisen arkkitehtimarkkinöj varten
EESTINMÄKI	26	1	
Rakennusohjelmä			Pääpiirustus
UUDISRAKENNUS			Pääpiirustus
Rakennuskohde nimi ja osoite			Mittakaava
EESTINMÄEN PÄIVÄKOTI			1:100
HÖLLITÄNTIE 10			
06450 PORVOO			

ARKKITEHTIMISTO
IRO TOIVONEN OY AUL
Merikorttinkatu 3 HELSINKI 00160
pvm: 0400 31795
iro.toivonen@ark.fi

Suunnitelma Tyon no. Pääpiirustus Muutos

ARK 005-02

Iiro Toivonen, Arkkitehti SAFA
Suunn. Pääpiirustus

22.10.2024
Päiväys