


6.2.2025 12:00:39

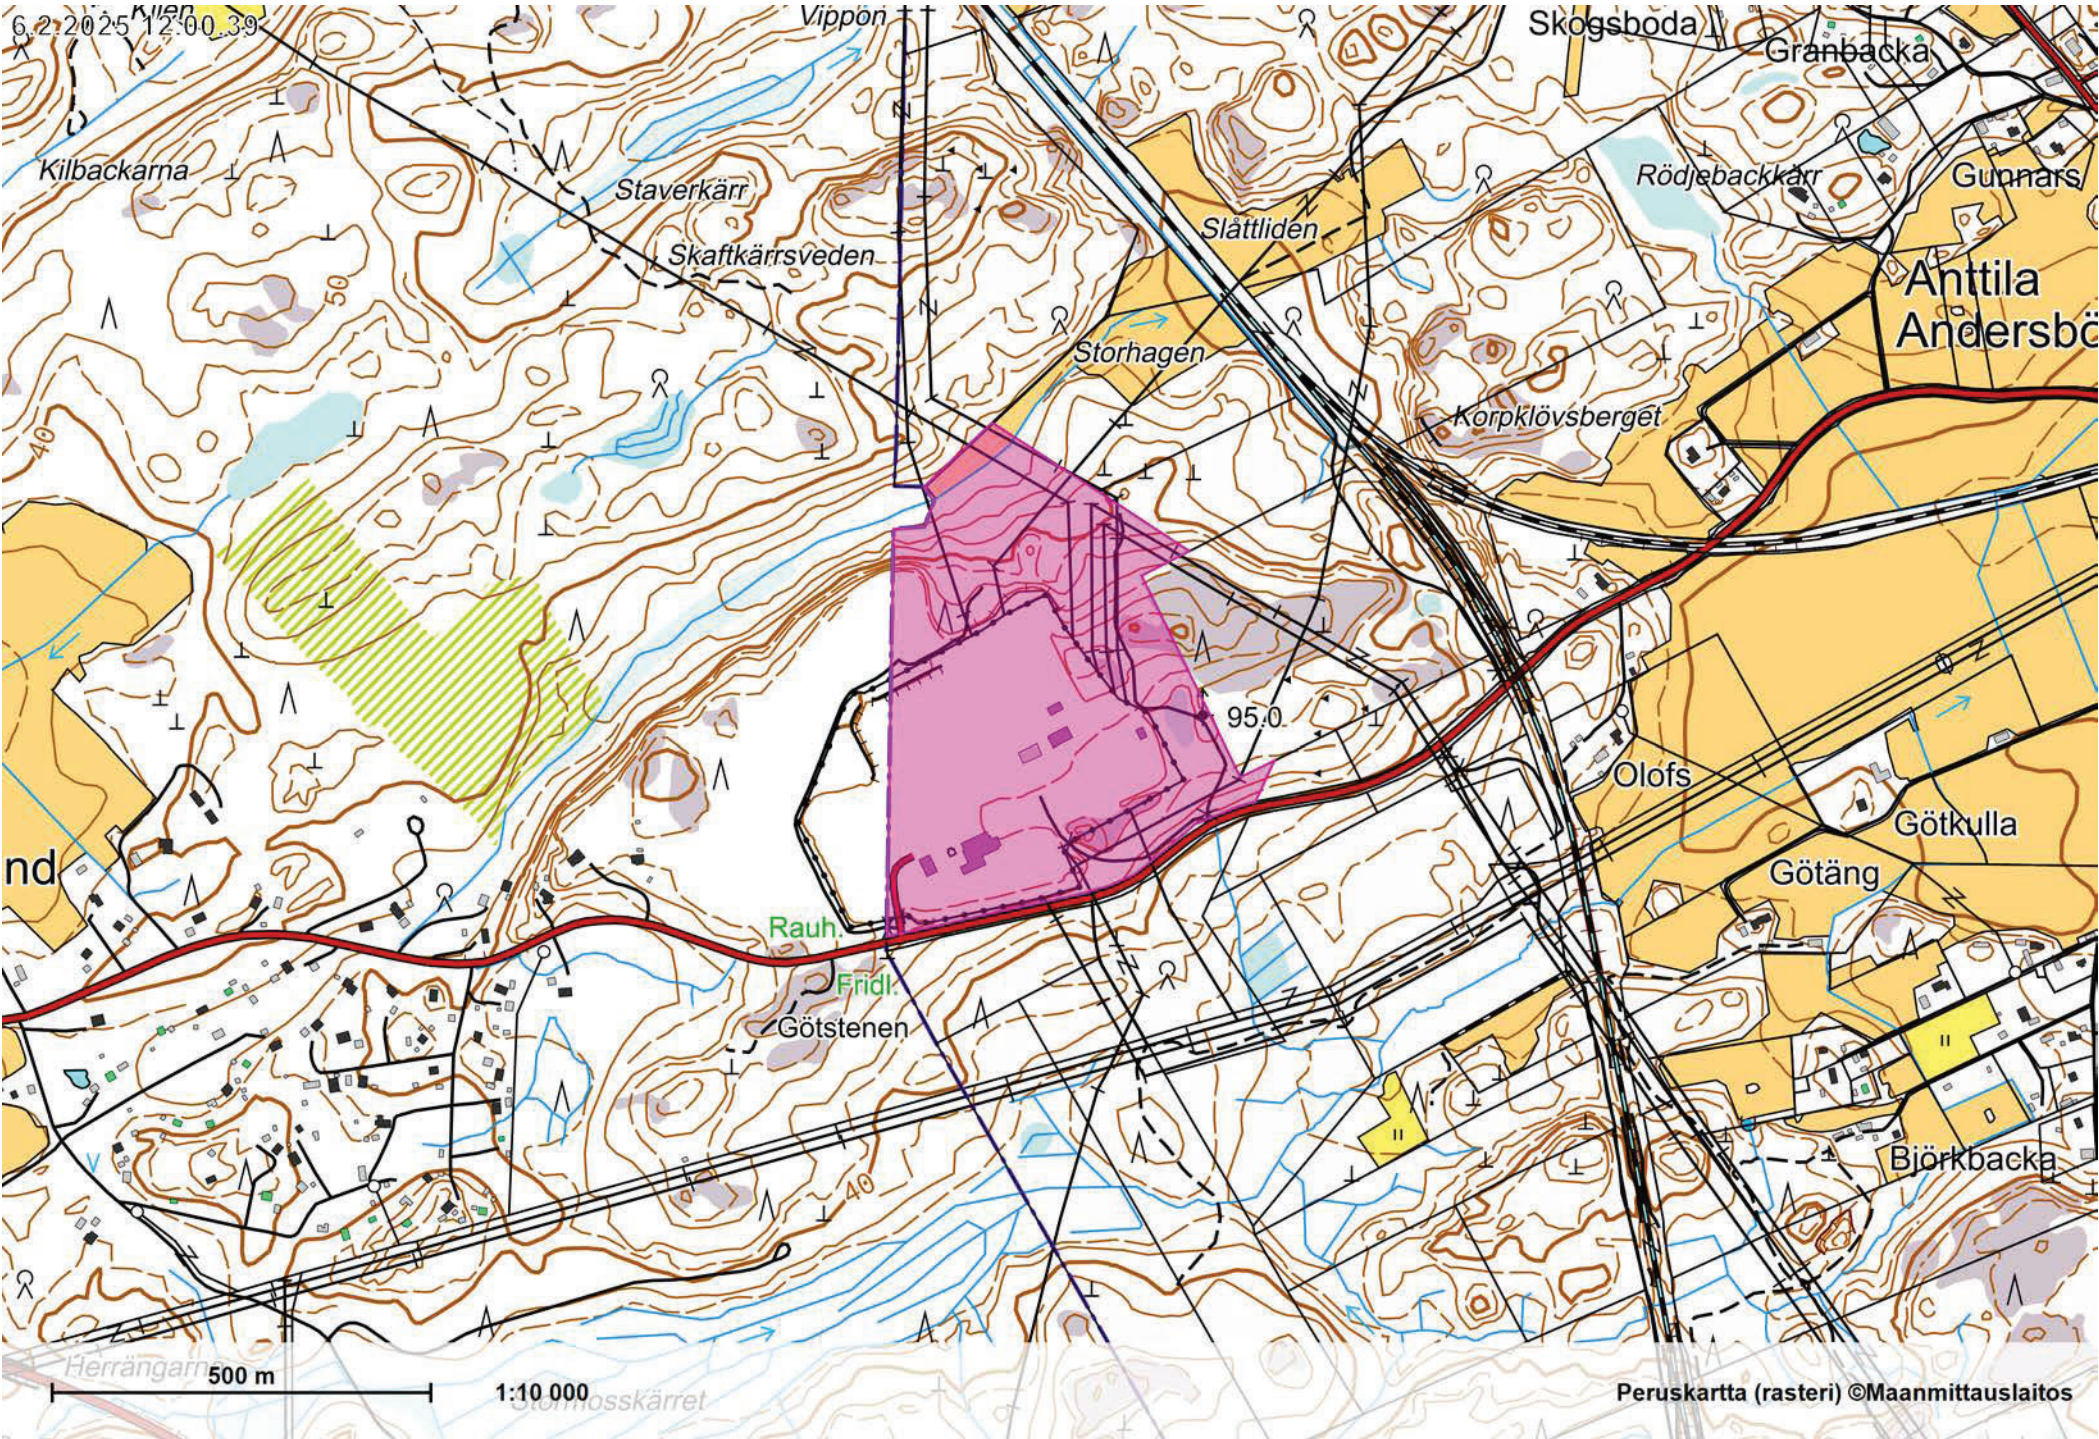

nd

Herrängarn 500 m

1:10 000

Peruskartta (rasteri) ©Maanmittauslaitos



Uusi laitetila

Uusi varastorakennus

Rauh.

Götstenen

Fridl.

PORVOON KAUPUNKI (KIINTEISTÖ 638-401-1-791)

NYKYISET RAKENNUKSET:	90	m ²	324	m ³
LAITE/KYKTIINRAKENNUS	159	m ²	653	m ³
400 KV ASEMARAKENNUS	1556	m ²	25999	m ³
HVDC ASEMARAKENNUS	312	m ²	2590	m ³
VARASTO	2117	m ²	29566	m ³
YHTEENSÄ				

UUDET RAKENNUKSET:

UUSI VARASTO	700	m ²	4000	m ³
UUSI LAITETILA	400	m ²	2500	m ³
YHTEENSÄ	1100	m ²	6500	m ³

SIPOON KUNTA (KIINTEISTÖ 753-423-6-188)

NYKYISET RAKENNUKSET:	-			
UUDET RAKENNUKSET:	1000	m ²	5000	m ³
UUSI STATOC RAKENNUS				

Merkki	Lin	Pöytä	Korkeus	Etäv.	Tav.
FINGRID					
Ohje	ANTTILA 400/110/20KV SÄHKÖASEMA ASEMAPIIRUSTUS				Suur./pvm SKCA 11.11.2024.
Proj.pvm.	1.10.2024	1:1000	1:1000	1:1000	1:1000
Proj.pvm.	A1	1:1000	1:1000	1:1000	1:1000
Proj.pvm.	A1	1:1000	1:1000	1:1000	1:1000
Proj.pvm.	A1	1:1000	1:1000	1:1000	1:1000

