



14.2.2025 13.33.06

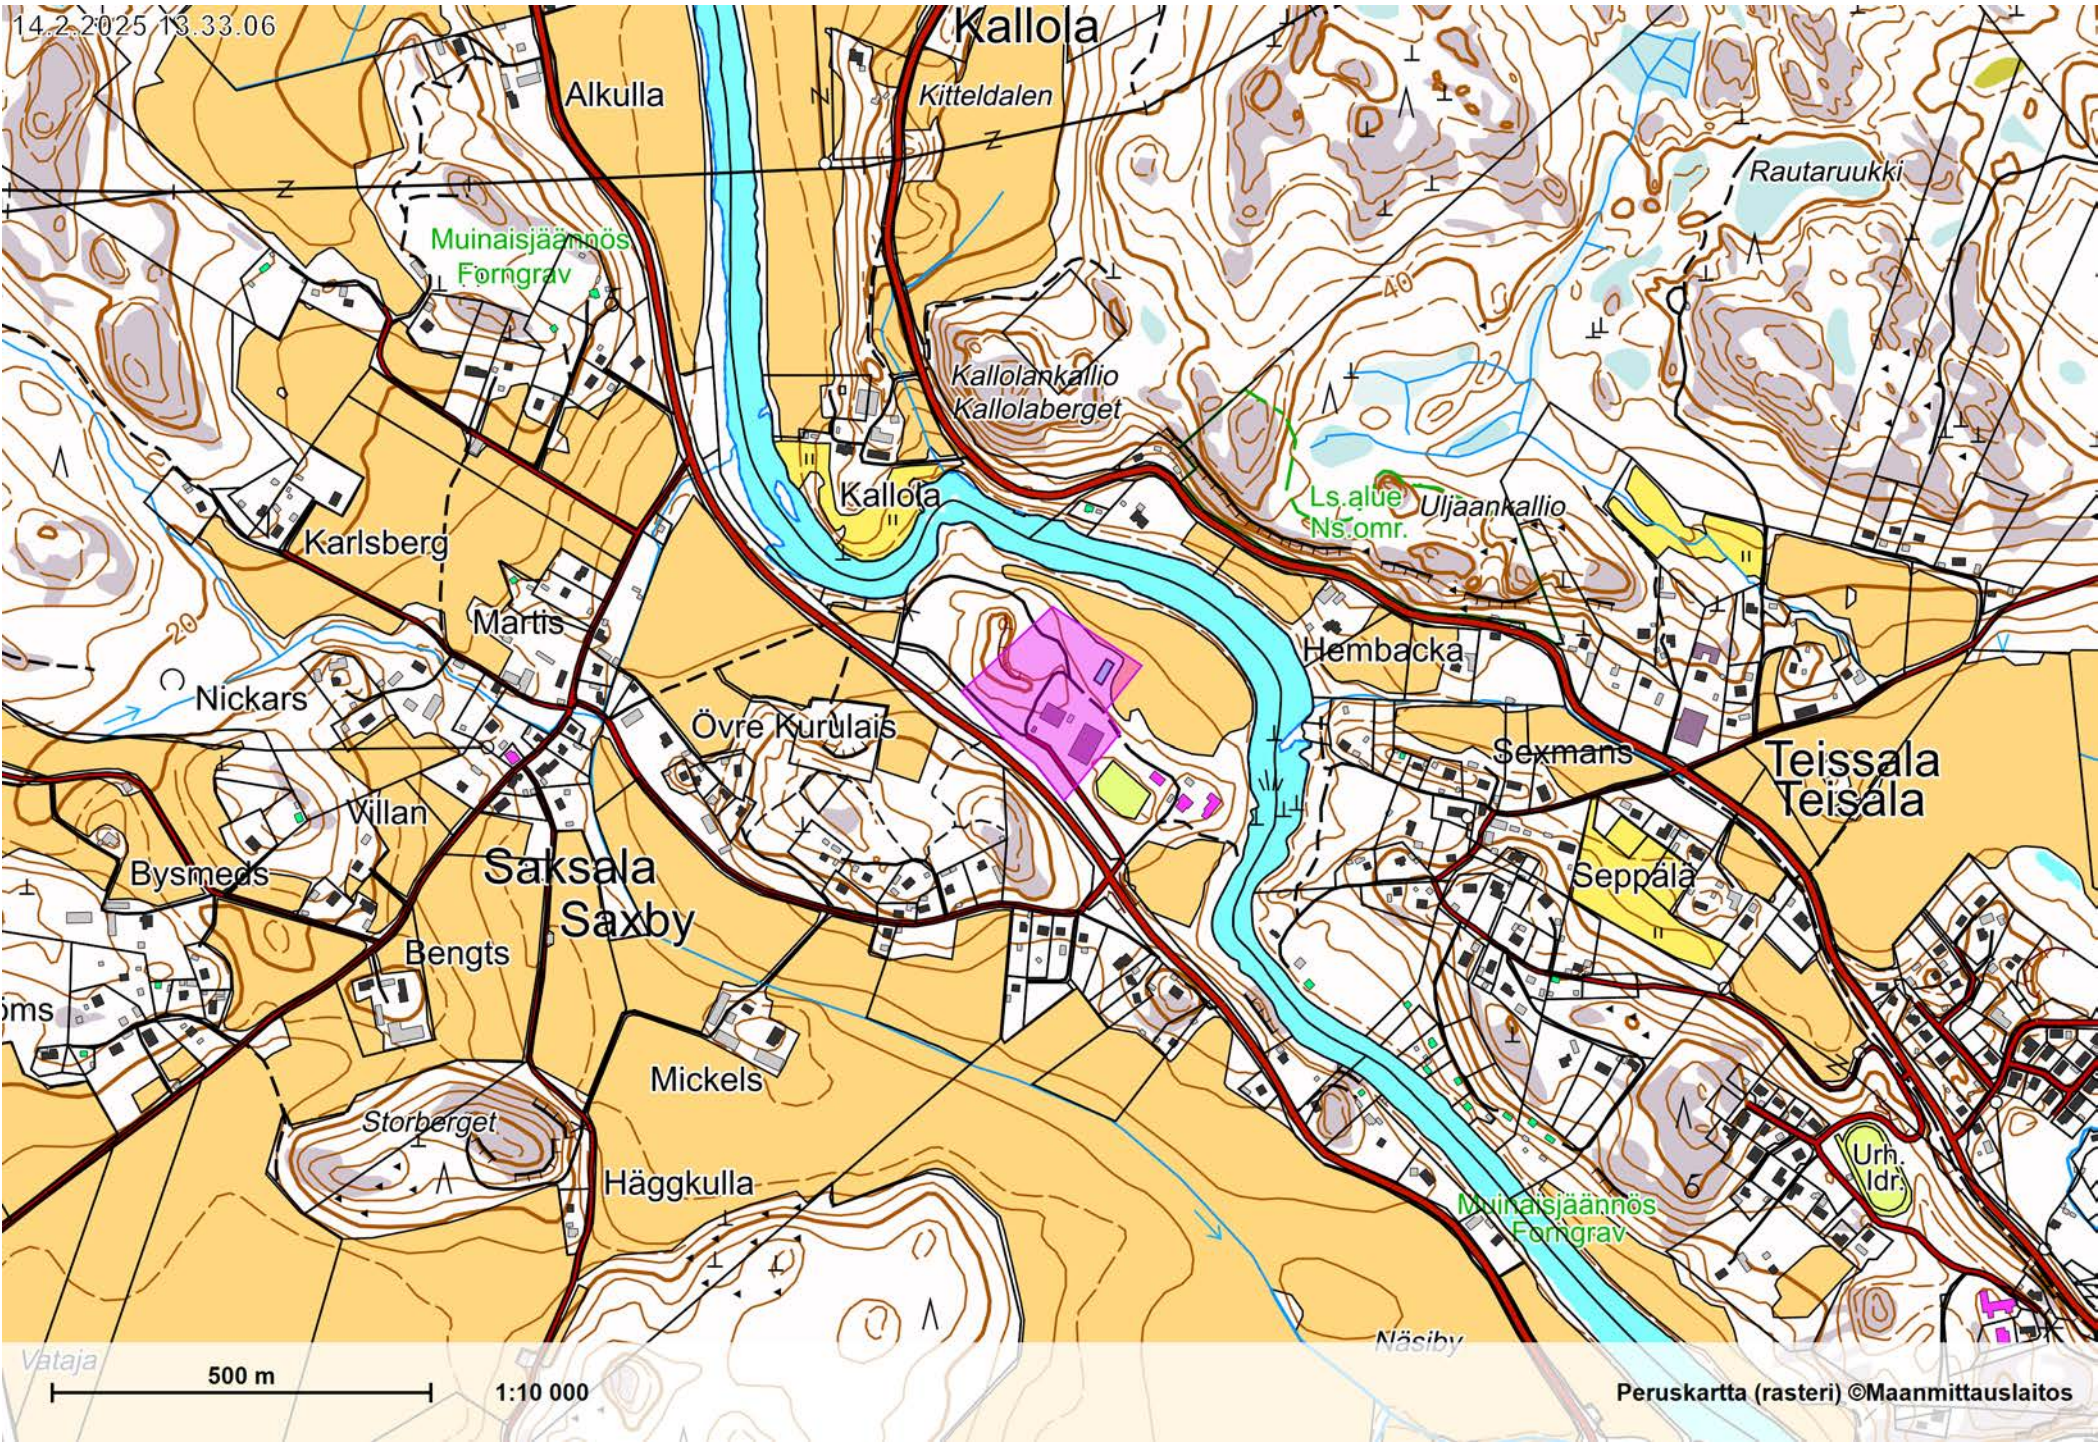

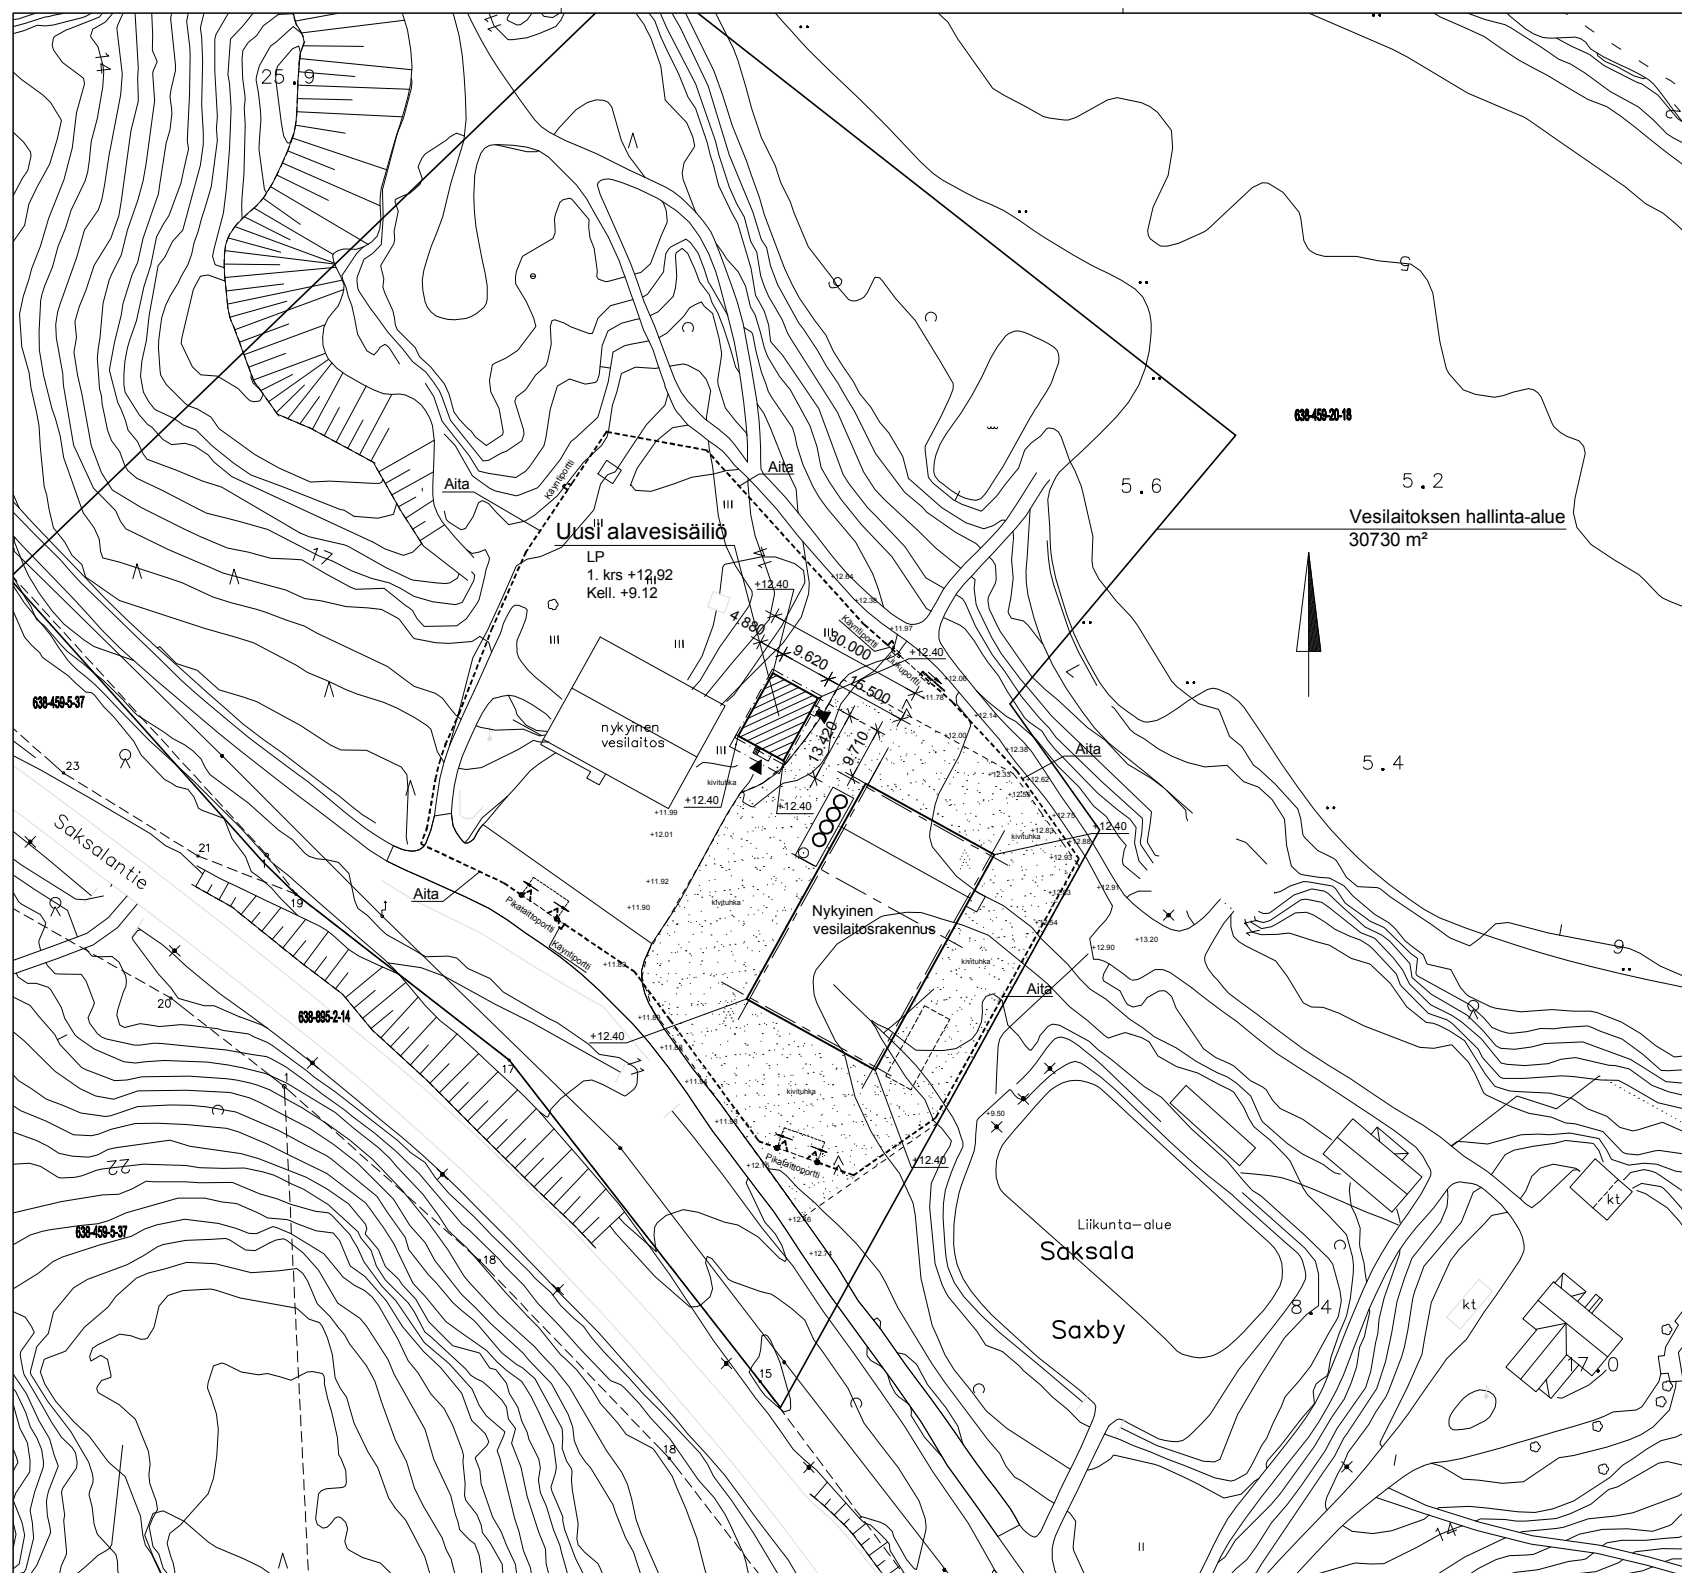

Uusi rakennus on (teollisuus/työskentely) vesihuolto rakennus, alavesisäiliö, miehitettävien prosessilaitteiden.

Uuden alavesisäiliön kerrosala on 256 m².
Kokonaisala on 256 m².
Tilavuus on 2100 m³.

Rakennuksen paloluokka on P3.
Suojatase on 1, palovaarallisuusluokka 1:
- 6 kg jauhesammuttimet 1/300 m²
- ulokäytävät varustetaan turva- ja merkkilaitteuksella
- rakennus varustetaan palovaroituslaitteilla

Rakennus varustetaan koneellisesti ilmanvaihdoilla.
Rakennus on puoliämmin.

Tunnus		Muutos		Päiväys
Kaupunginosa/Kylä 638-459-20-18		Kortti/tila	Tontti/m ²	Viranomaisen merkintä
Rakennuksen numero / Rakennuksen numerot / Rakennustunnus / Rakennustunnukset				
Rakennusluokitus Uudisrakennus		Pääsuojat Pääsuojat		Juoks. no
Rakennuskohde Porvoon Vesi Saksalan alavesisäiliö		Pääsuojien sisältö Asemapiirustus		Mittakaavat 1:500
Saksalantie 261, 06500 Porvoo		Suunnittelija, työnnumero ja piirustuksen numero		Ruudot
FCG Suunnittelu ja tekniikka Oy Osasto 34, PL 950 00001 Helsinki Puh. 0104990 www.fcg.fi		ARK P52646 102-01		
Päiväys 10.1.2025 Pääsuunn. Jussi Lindholm Hyv.		Suunn./piirt. J. Lehto Tarkastaja Tarkastaja		A S