


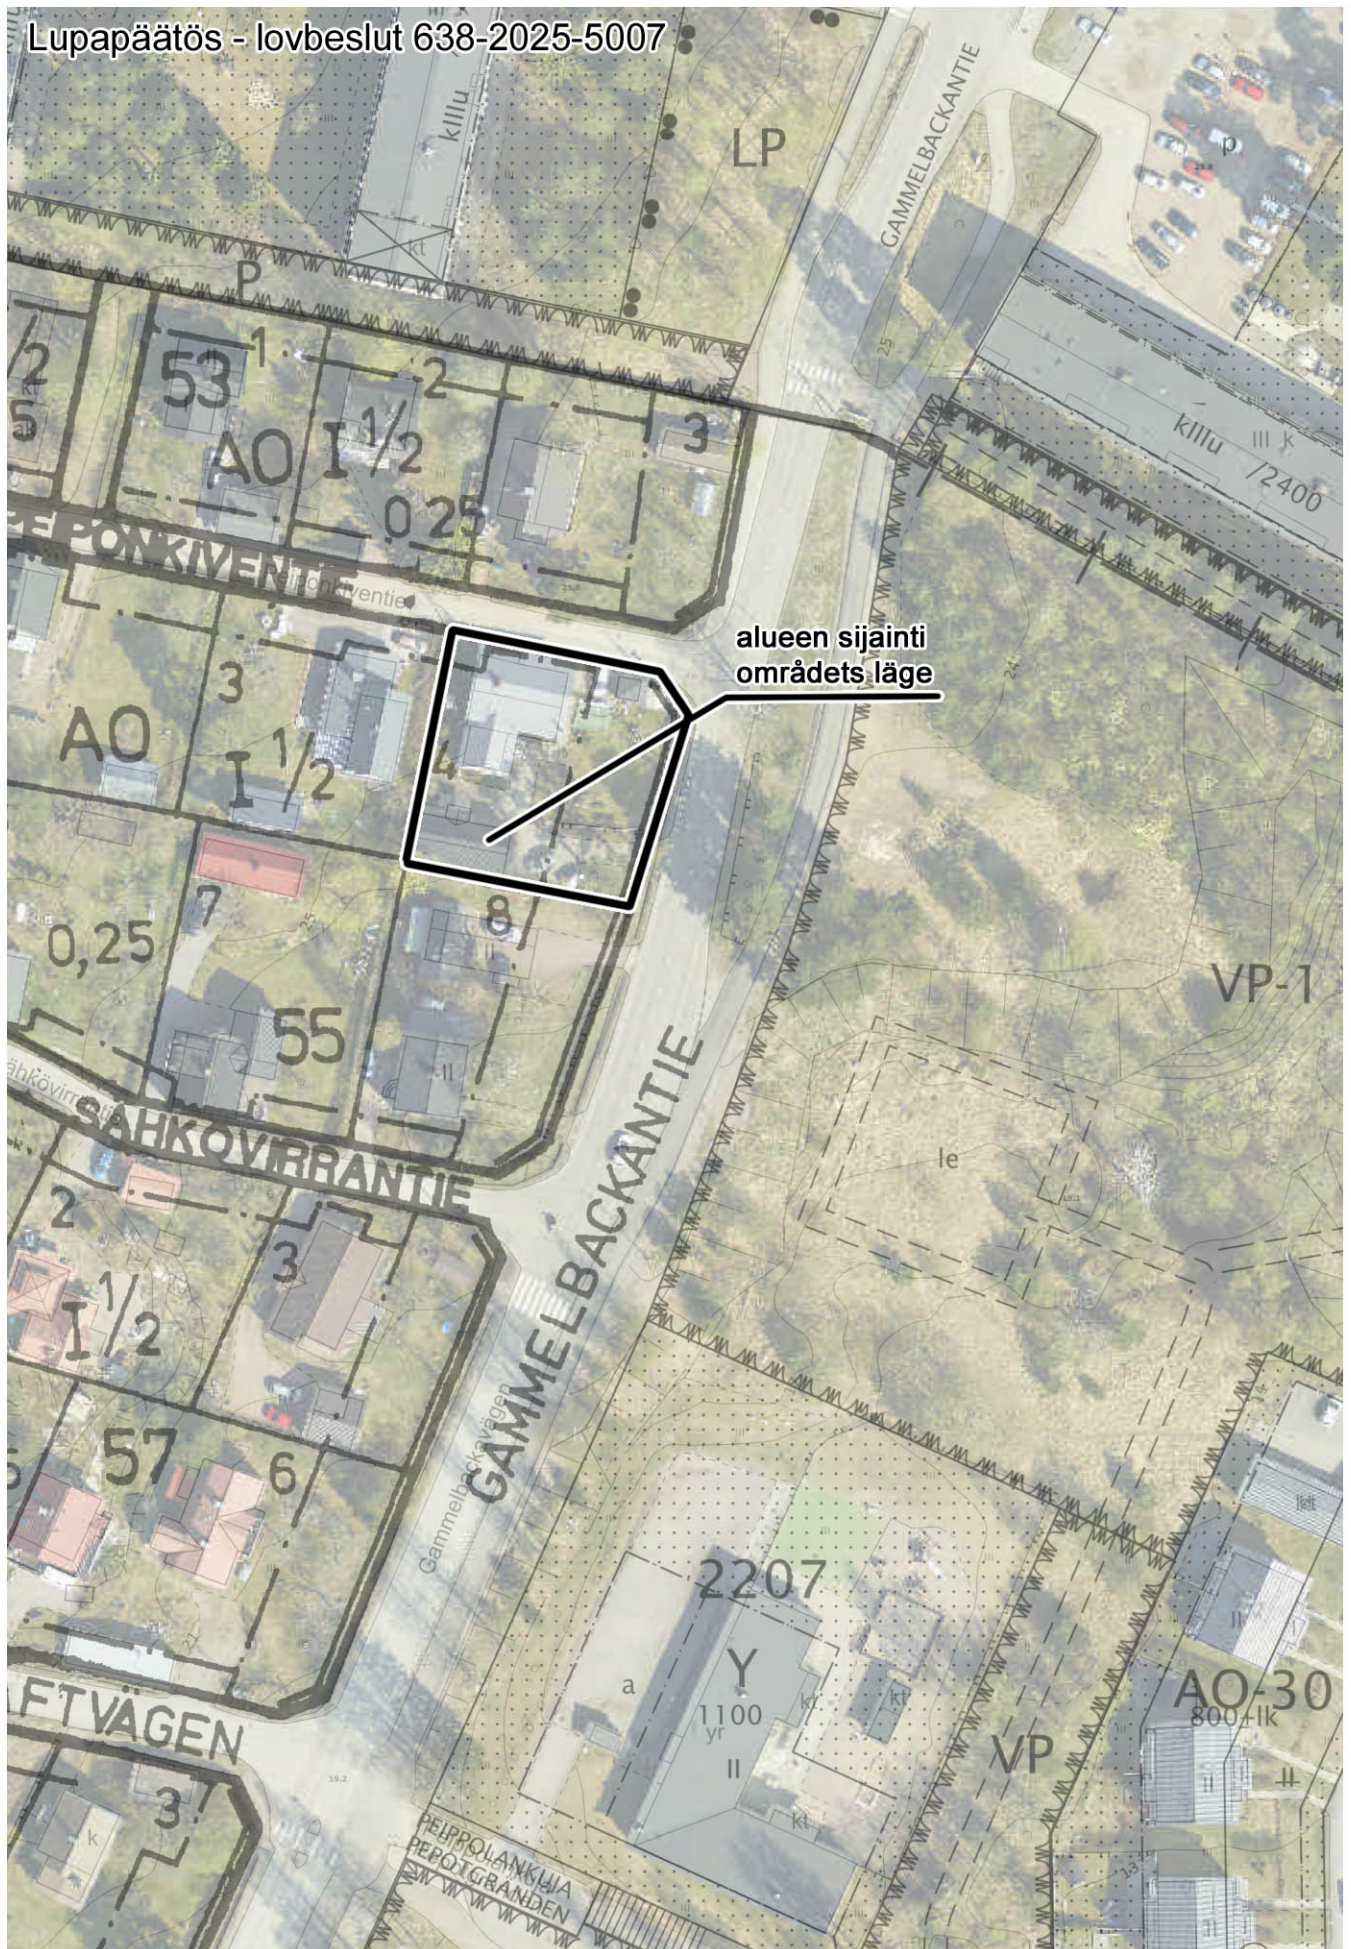

alueen sijainti
områdets läge

20 m

1:1 000

Lupapäätös 638-2025-5007

Asemapiirros

muokannut kaupunkisuunnittelu 03/2025

