


6/2/2025 9:48:32

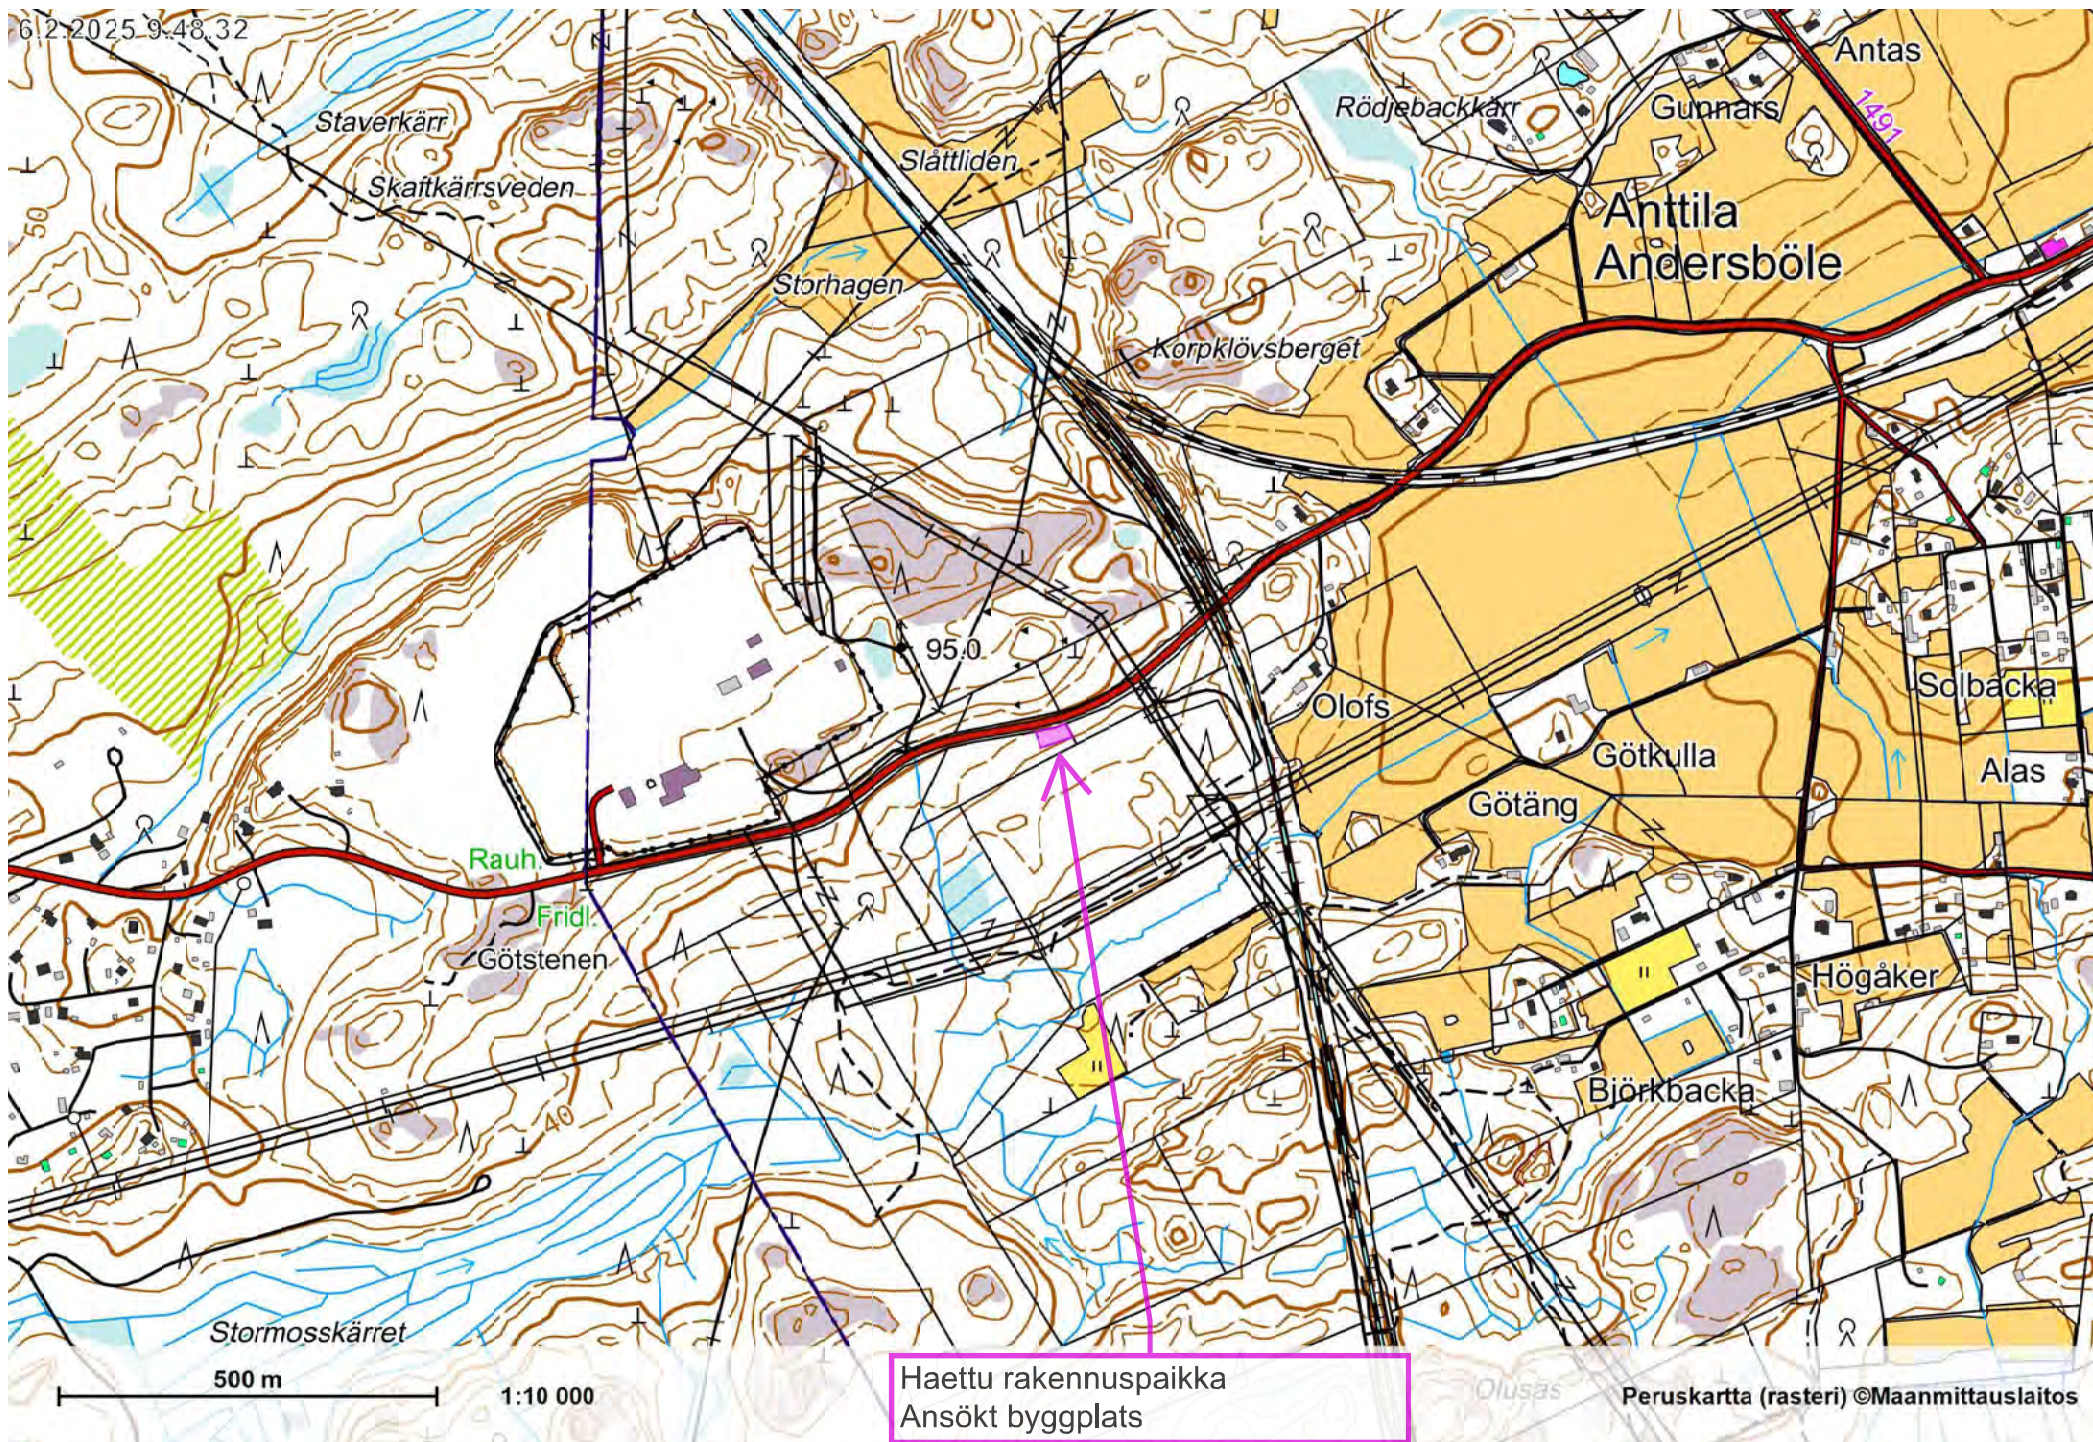

638-470-3-1

638-470-3-52

Etäisyys Kuninkaantien
keskiviivasta min 25m.

638-895-2-4

Tieliittymä 10m.
Rakennetaan
olemassaolevasta
liittymästä.

Vuokra-alue 900m²

Sähköliittymä,
Porvoon Sähköverkko Oy

Kuninkaantie

638-470-3-52

25,91 m
15 m
20,02 m
20 m
12,2 m
2,44 m
15 m
15 m
21,36 m
45 m
2,8 m

JBOX

638-470-3-1

638-470-8-81

	Tila 638-470-3-1		
	Piirustustyyli Sähkö		
	Piirustuksen sisältö		mittakaava
Asemapiirros		1:500	
Päiväys 10.4.2025		Tekijä	