


Lupapäättös - lovbeslut 638-2025-5011



50 m 1:2 000

Korkeustiedot, Pohjakartta, Ortokuvat 2020, Ajantasa-asemakaava ©Porvoon kaupunki

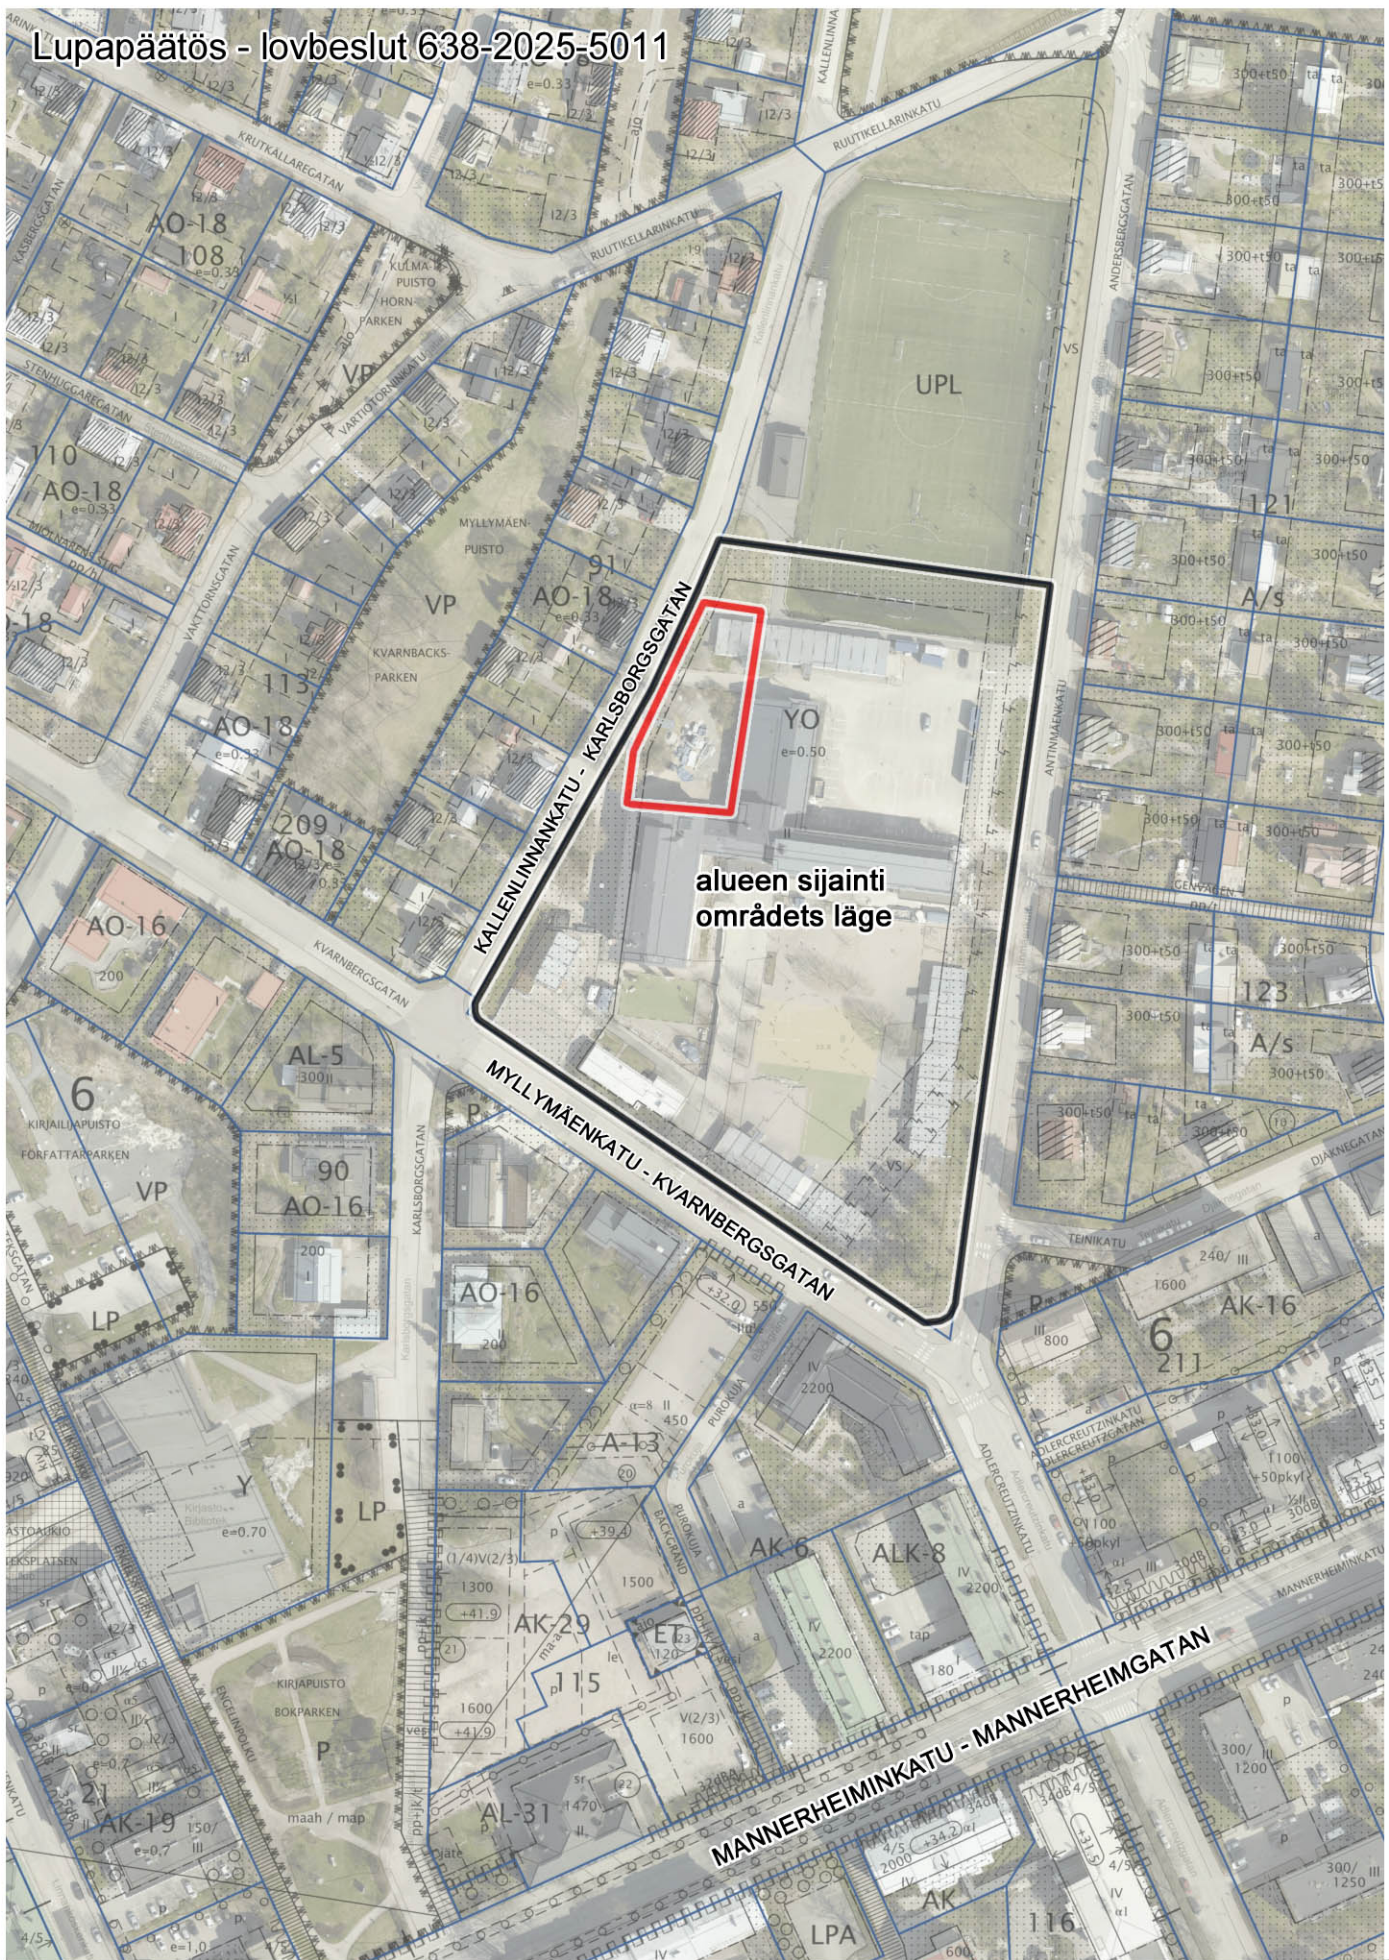



