



16.4.2025 16137414

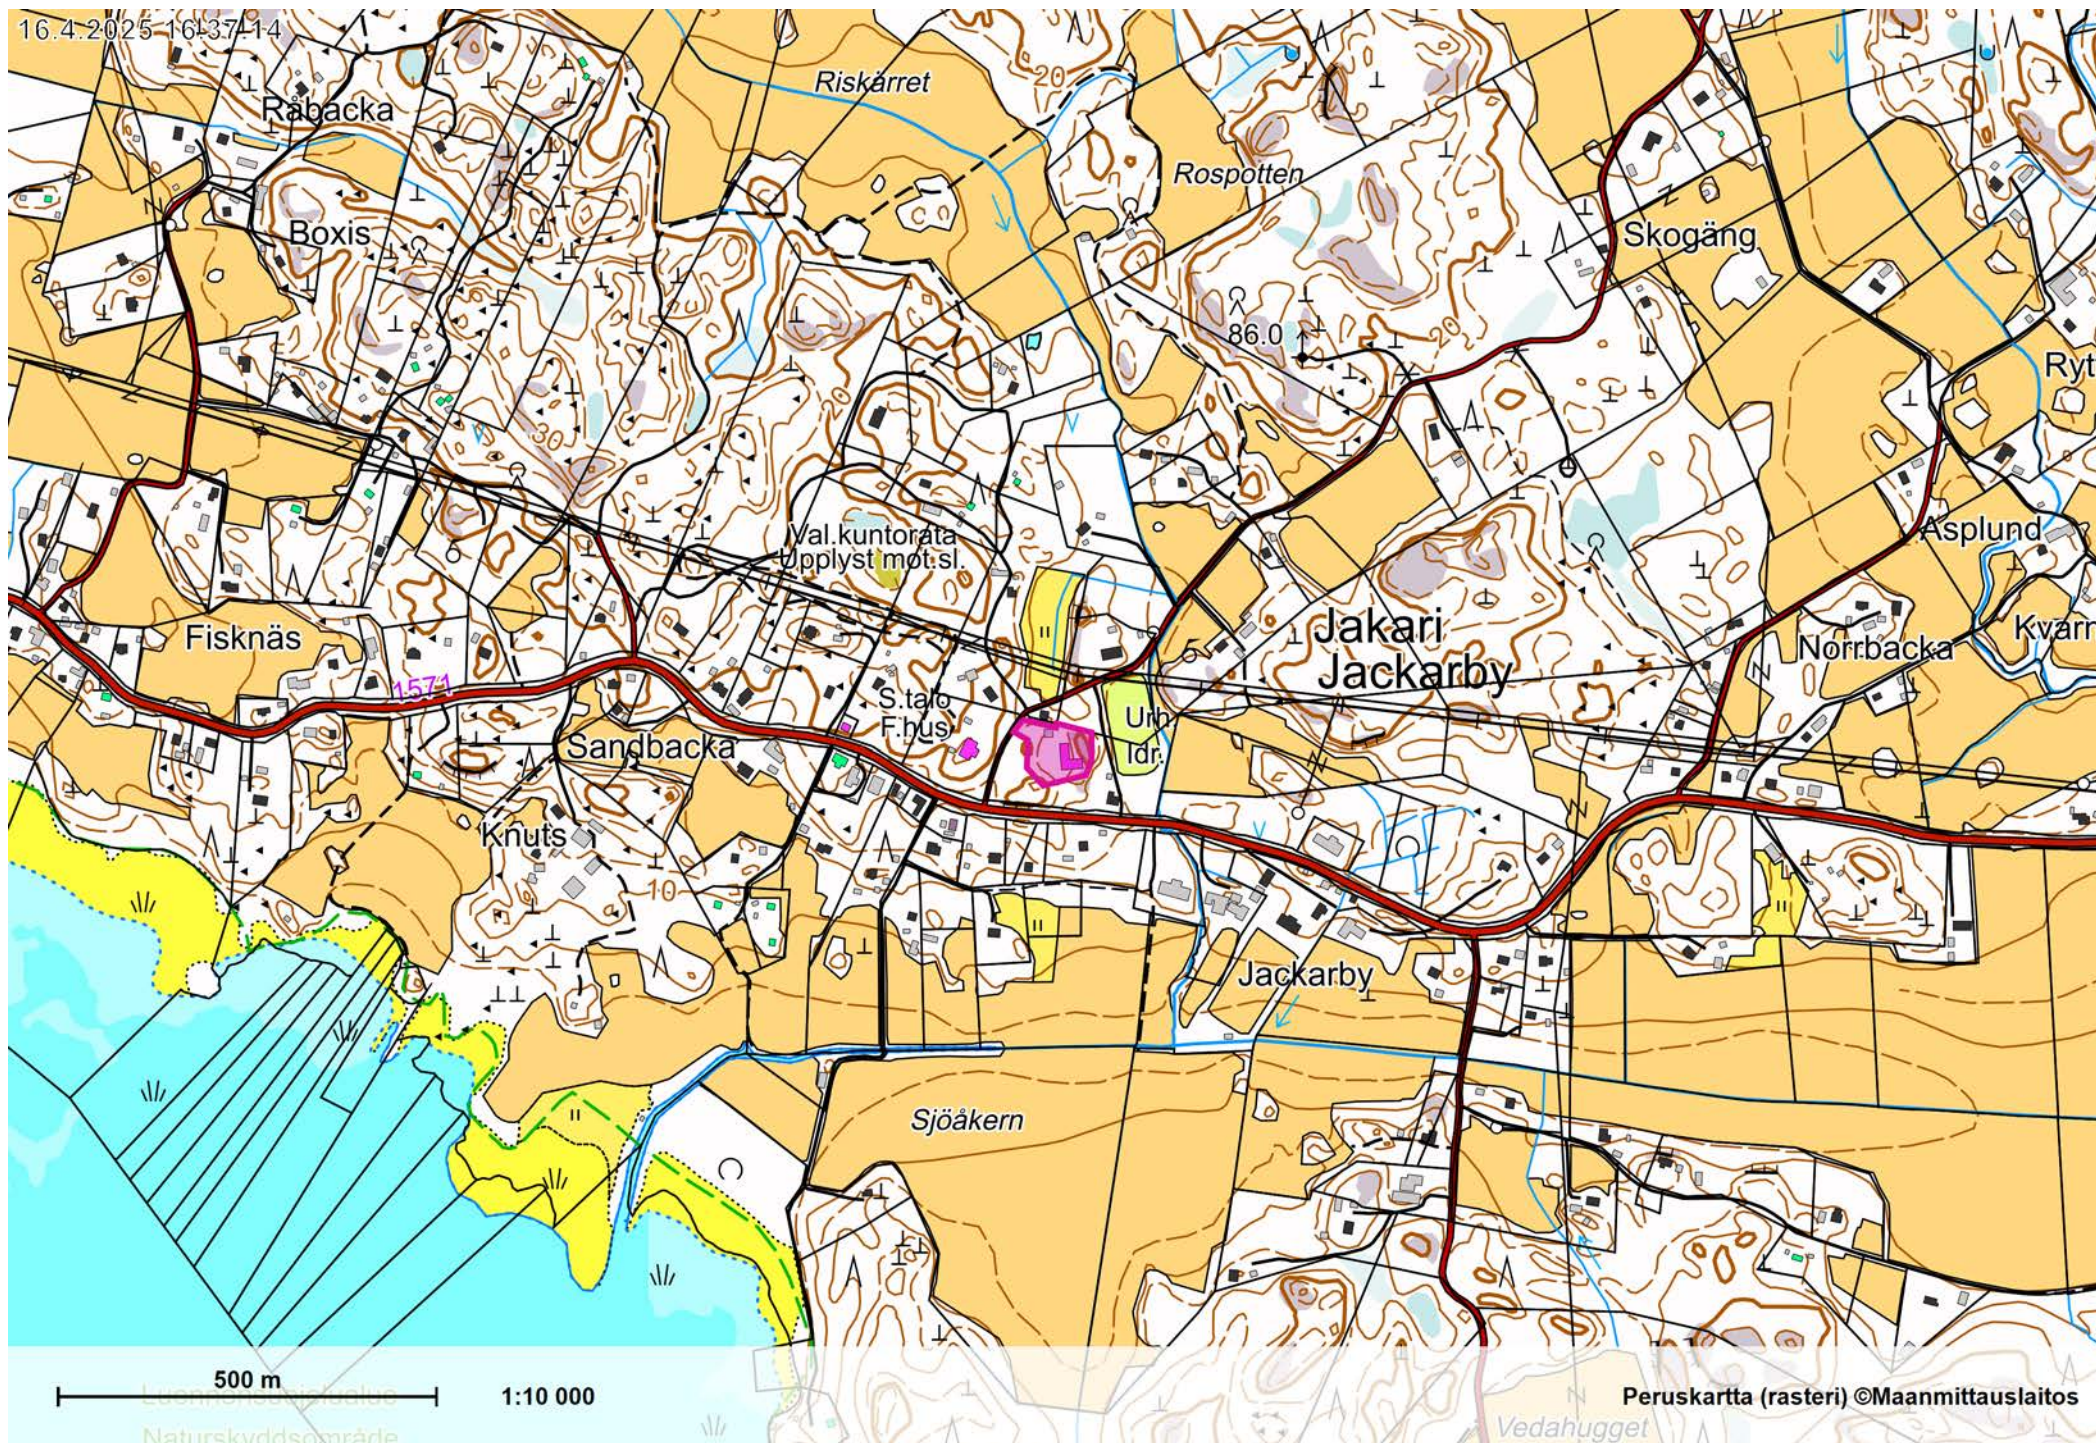

Peruskartta (rasteri) ©Maanmittauslaitos

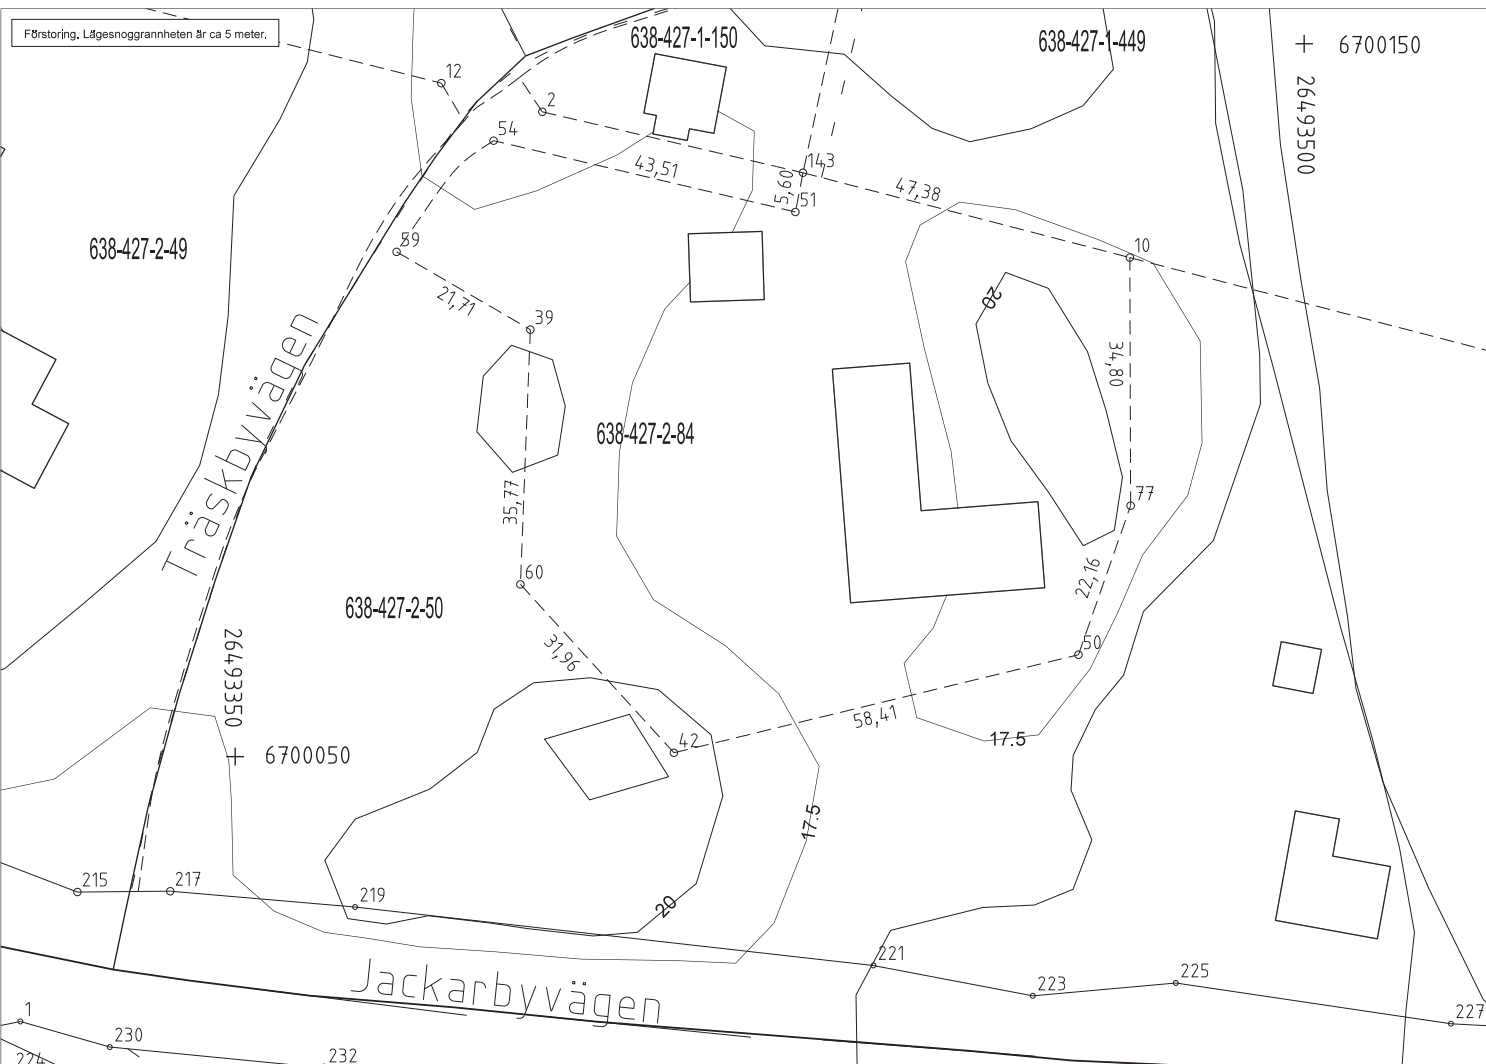

Lupaa haetaan 726 k-m² suuruisen koulurakennuksen muuttamiseksi rakennukseksi, jossa voi olla yhdestä viiteen asuntoa ja/tai työ-, toimi-, juhla- sekä liiketilaa. Rakennuksessa voisi myös olla majoitus-, ruoka- ja kurssitoimintaa.

Rakennuspaikalla jo olevan 68 k-m² suuruisen talousrakennuksen lisäksi haetaan myös lupa 80 k-m² suuruisen uuden talousrakennuksen rakentamiselle.

Stadsdel / By	Kvarter / Lägenhet	Tomt / Rnr	Myndigheternas anteckningar	
638-427-2-84			Ritningslöp	Löp. nr
Byggnadsälgård				
Käyttötarkoituksen muutos				
Byggnadsobjekt och adress			Ritningens innehåll	Skala
			1:500	
Datum, planerare och underskrift			Planeringsområde	Ändring
11.4.2025 [REDACTED]			ARK	