


EPOT

alueen sijainti
områdets läge




50 m


1:2 000

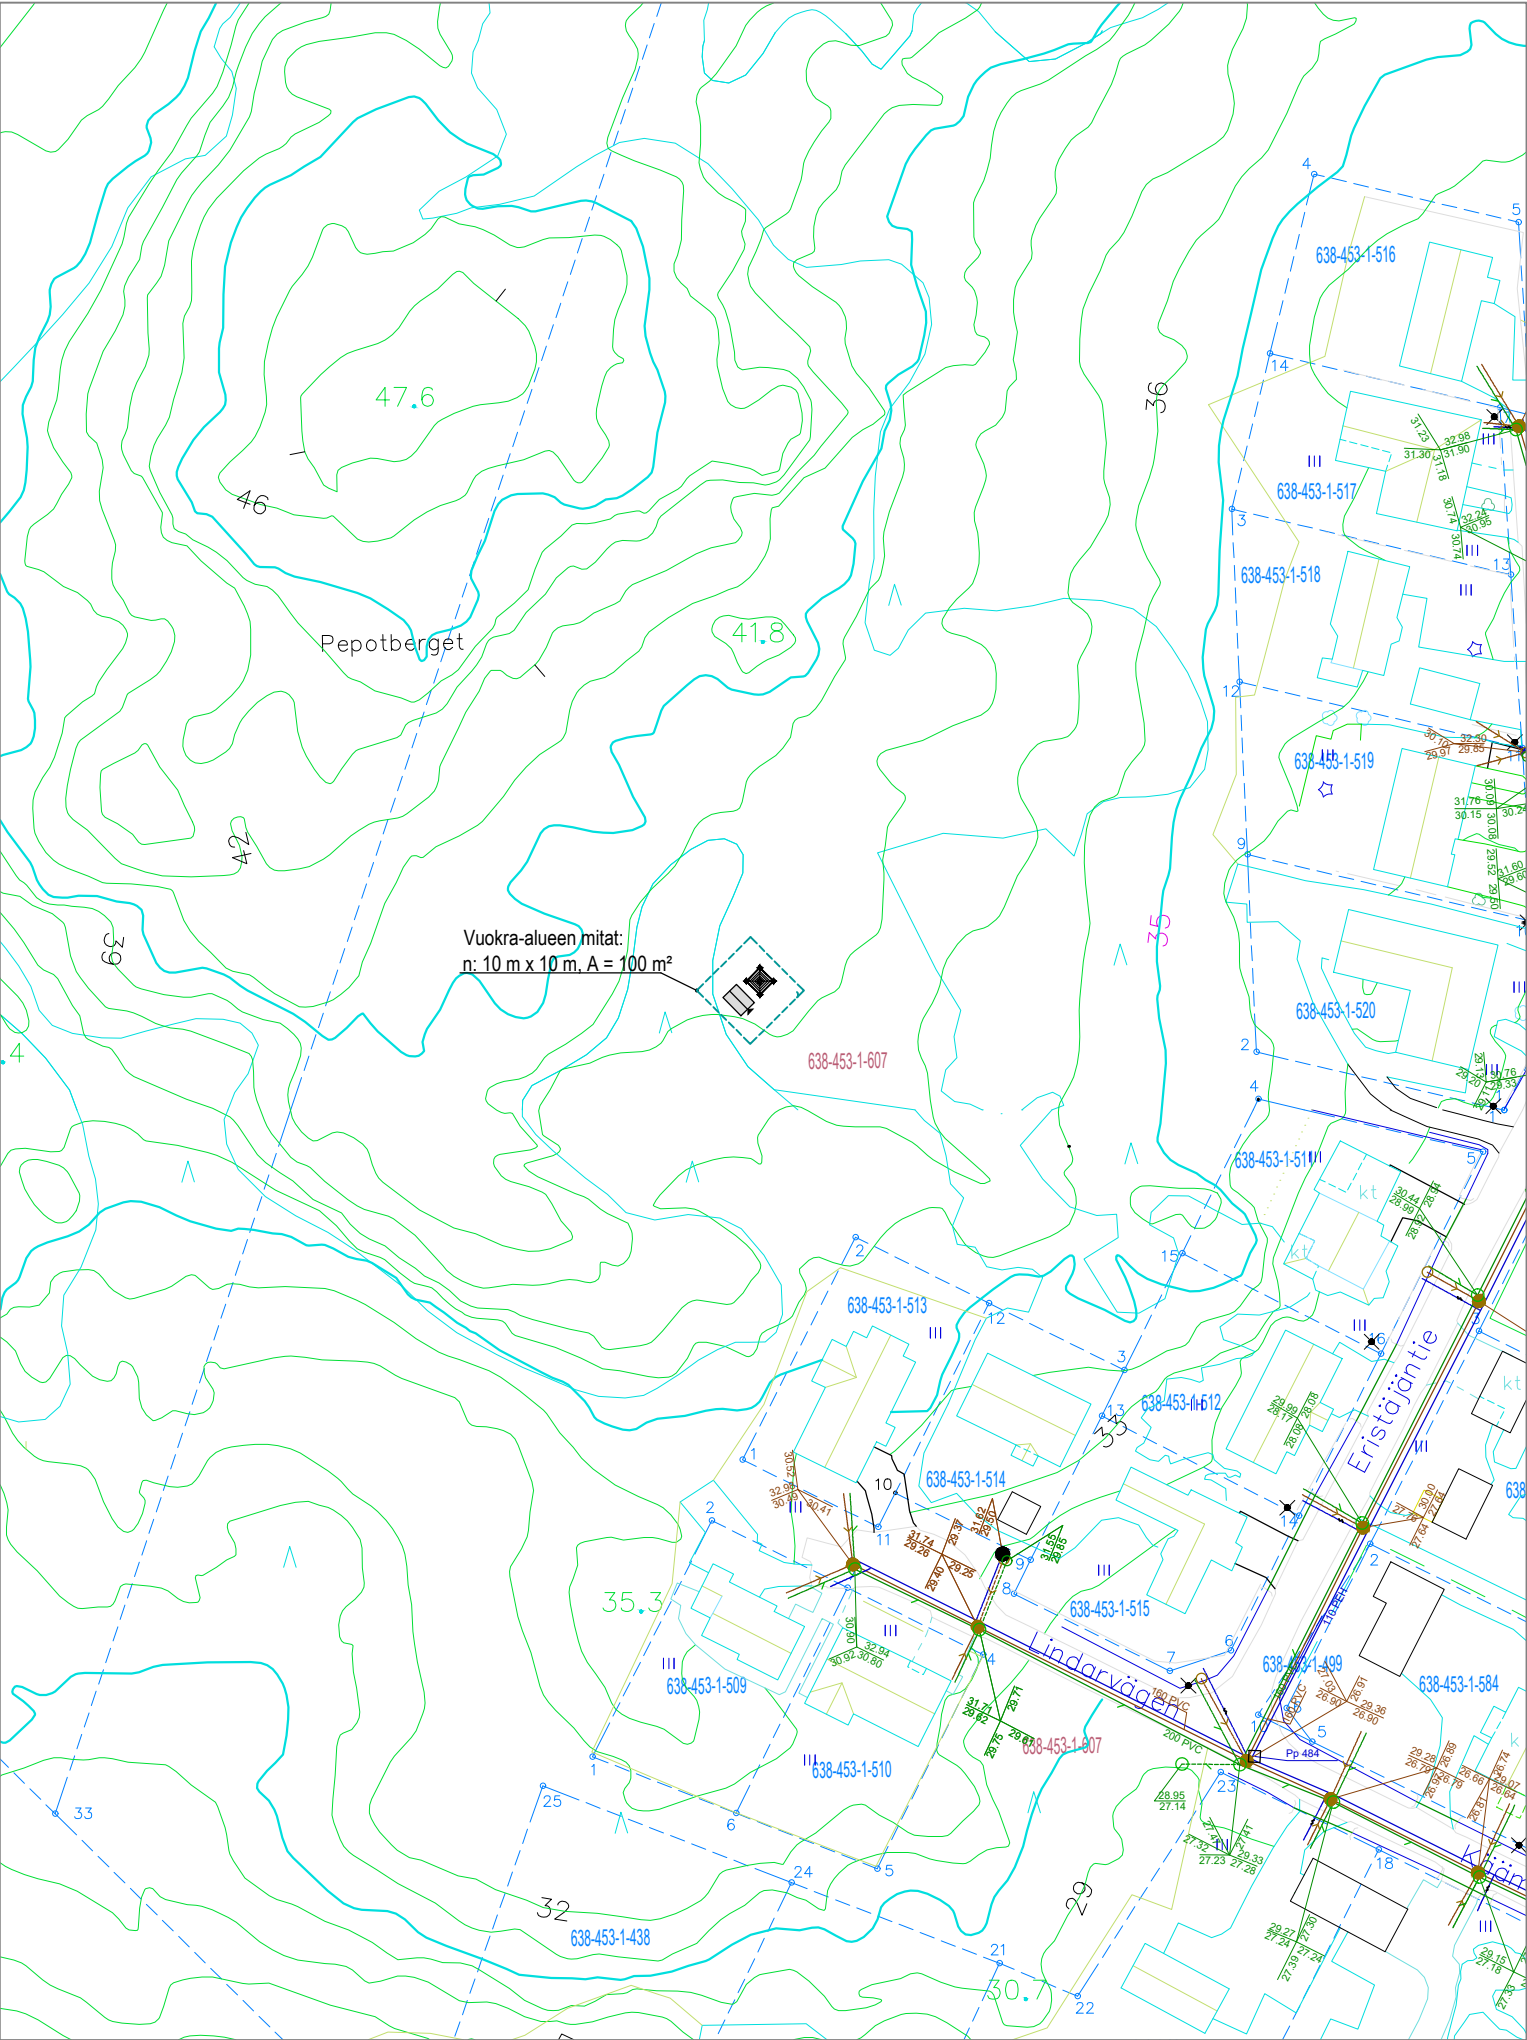

1:1000 / Asemapiirros / Porvoon kaupunki, numeerinen aineisto (kantakartta).

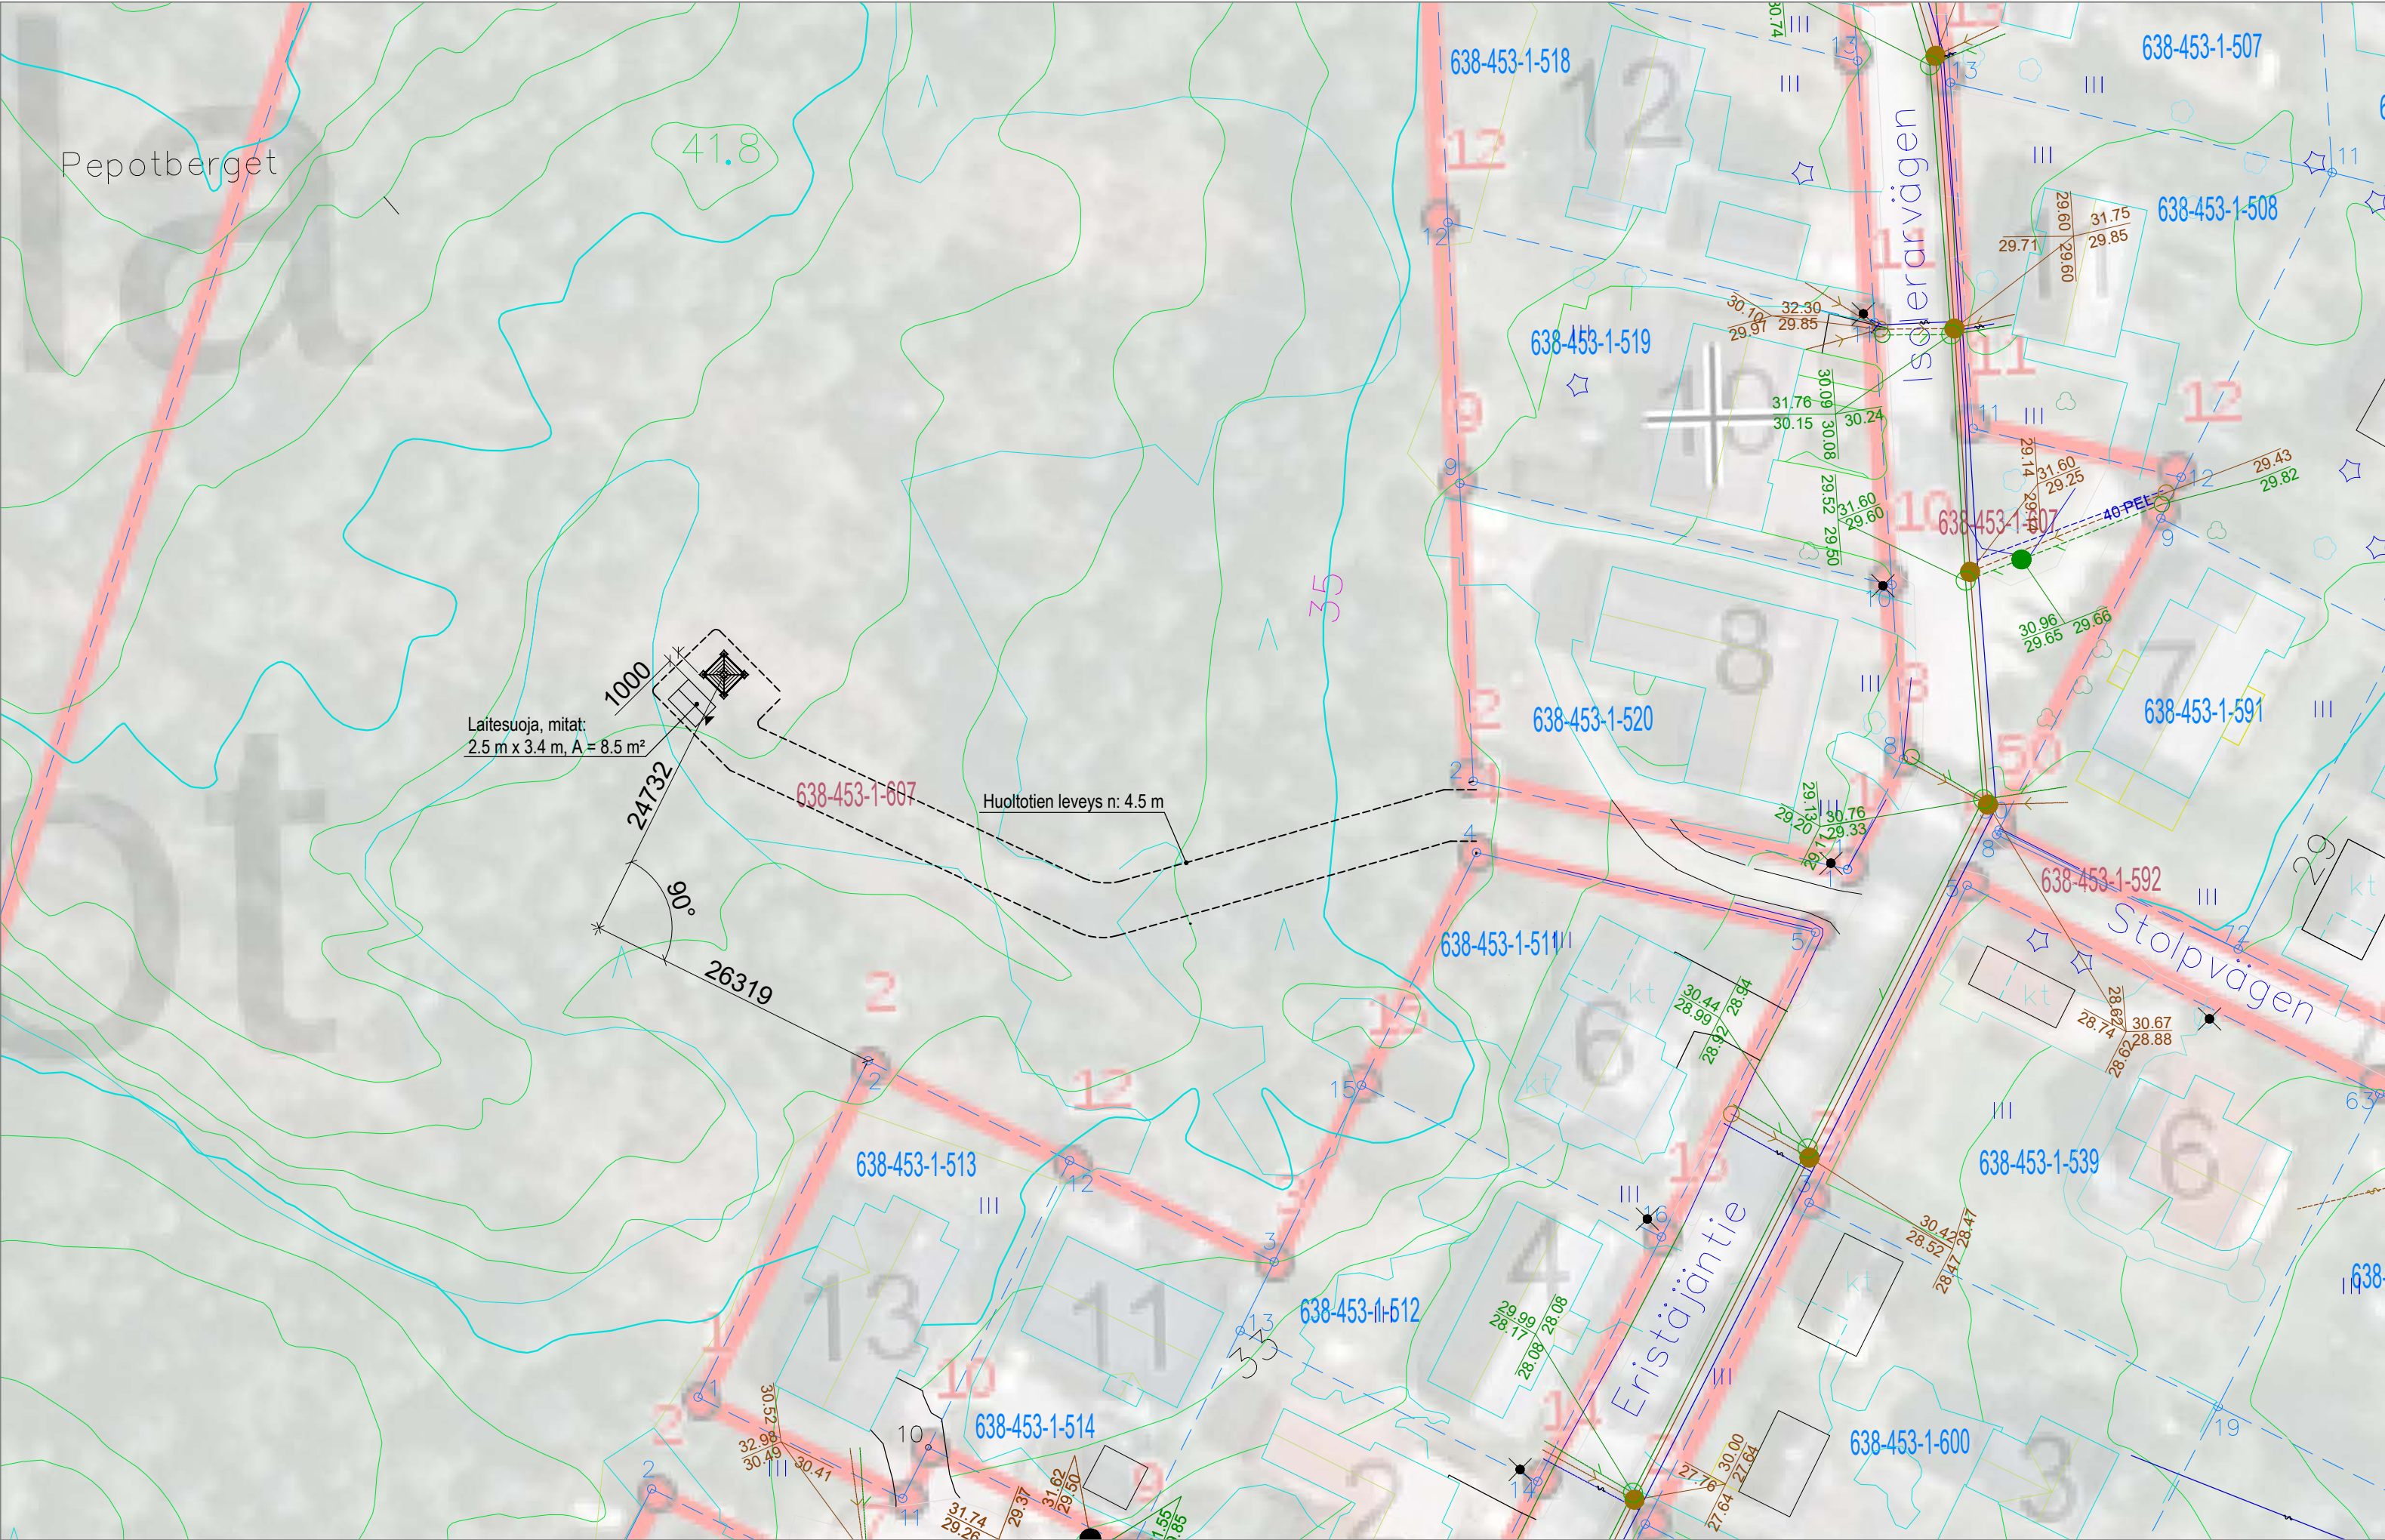

1:500 / Asemapiirros / Porvoon kaupunki, numeerinen aineisto (kantakartta).

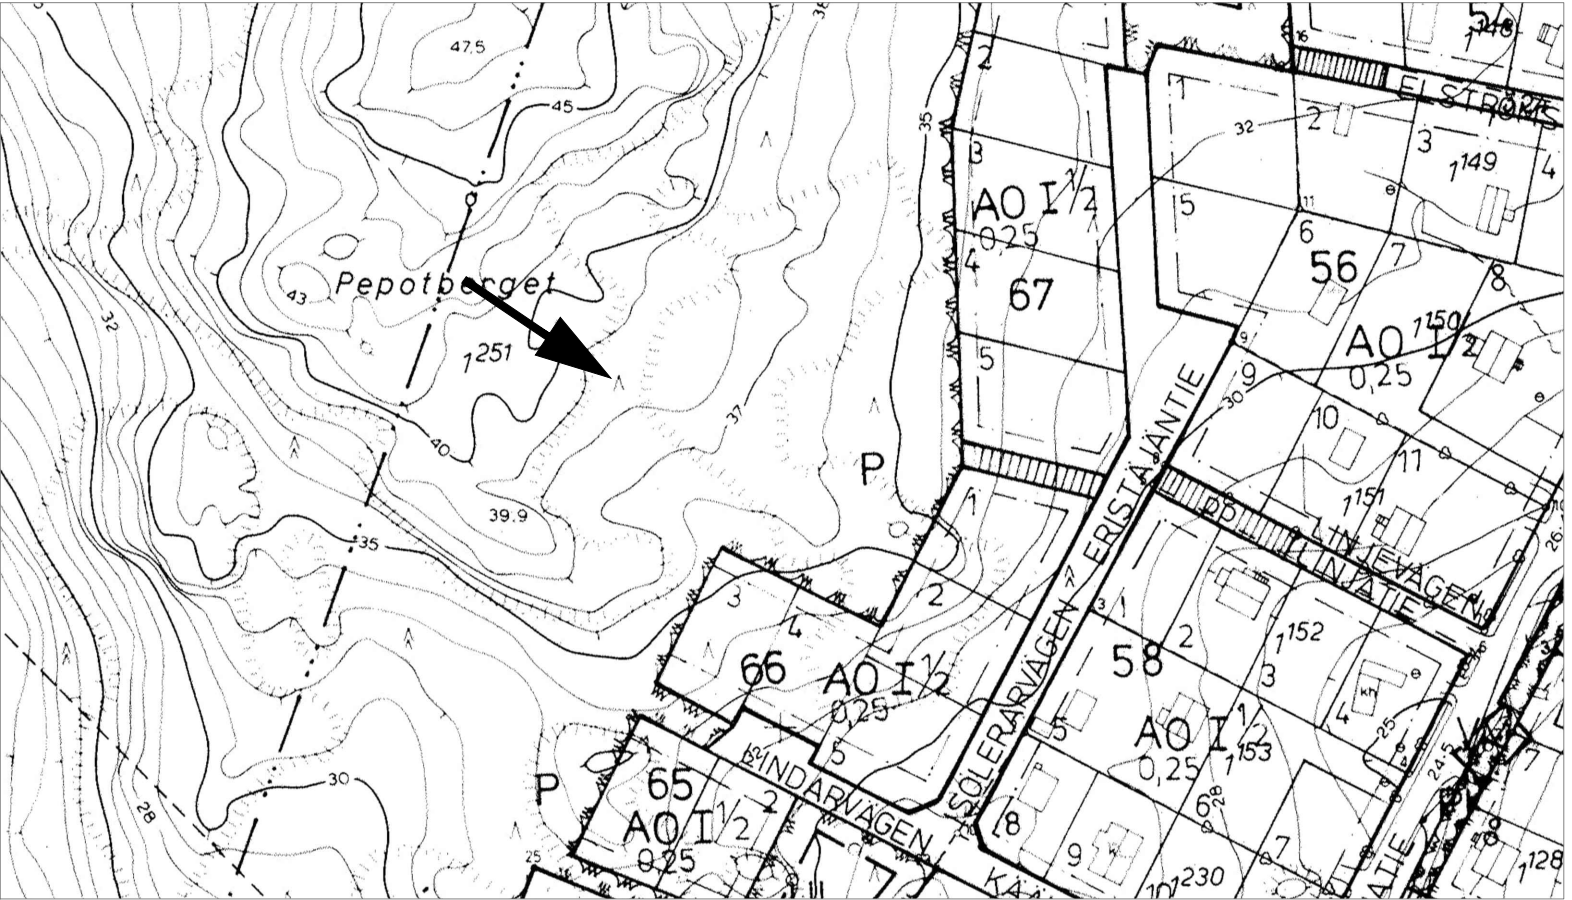

Tukiasema asemakaavassa P-alueella (puistoalue)

Tukiasemalle rakennetaan huoltotie suunnitelman mukaisesti.

Tukiaseman (maston/laitesuojan) vieressä johtotietojen mukaan ei ole maanalaisia rakenteita. Näillä johtotiedoilla ei saa suorittaa mitään kaivuuta: saadut johtotiedot on luovutettu vain suunnittelukäyttöön. Ennen kaivutöihin ryhtymistä kaivajan on haettava kaikki ajantasaiset tiedot eri johtotietopalveluista.

Maston ja laitesuojan kohdalla maaperä on avokalliota
Maston perustus on kallioperustus
Suunniteltua maston sijaintia voidaan siirtää tarvittaessa max n. 2 m eri suuntiin, jos kallioperustuksen vuoksi on tarpeellista (kallion muodon/pinnan/rakenteen vuoksi, jos sillä vältetään turhaa kallioinnin louhintaa)
Laitesuojan sijainti muuttuu maston kanssa samassa suhteessa.

Eristäjätie, vapaasti seisova ristikkomasto h = 42 m, ei haruksia
z = +40 m (pylvään kohdalla maanpinnan korkeus merenpinnasta, korkeusjärjestelmä N2000)

maston keskipisteen koordinaatit:
ETRS-GK26
N: 6697017.0
E: 26479753.0
ETRS-TM35FIN
N: 6695064.0
E: 424636.0
WGS84
60°23' 5.782"
25° 37' 58.337"

Kiinteistötunnus: 638-453-1-607
Kiinteistön nimi: Pepot
Vuokra-alueen pinta-ala: n. 100 m²

K.osa/Kylä 453		Kortti/Tila 1	Tontti/Rn:o 607	Viranomaisen merkintöjä varten			
Rakennustoimenpide UUDISRAKENNUS / ERILLISLAITE				Piirustuslaji PÄÄPIIRUSTUS	No 1	Korkeus- ja koord. järjestelmä N2000 / ETRS-GK26	
Rakennuskohteen nimi ja osoite Matkaviestintukiasema PeippolaPor Eristäjätie 06400 Porvoo				Piirustuksen sisältö ASEMAPIIRROS Maston ja laitesuojan sijainti Pylväs h = 42 m Laitesuoja A = 8.5 m2			Mittakaavat 1:500 1:1000 297 x 1050
 ELISA Oyj / tukiasemat PL 40, 00061 ELISA www.elisa.fi				Suunnitteluala ARK	Työn n:o	Piir. n:o 01	Muutos
Pääsuunnittelija Rejlers Finland Oy, Ri Veikko Erola				Kohteen suunnittelutunnus Elisa Oyj / PeippolaPor			
Suunnittelija Rejlers Finland Oy, Mikko Pyykkö				Pvm 4.10.2024			