



25.8.2025 16.00.39

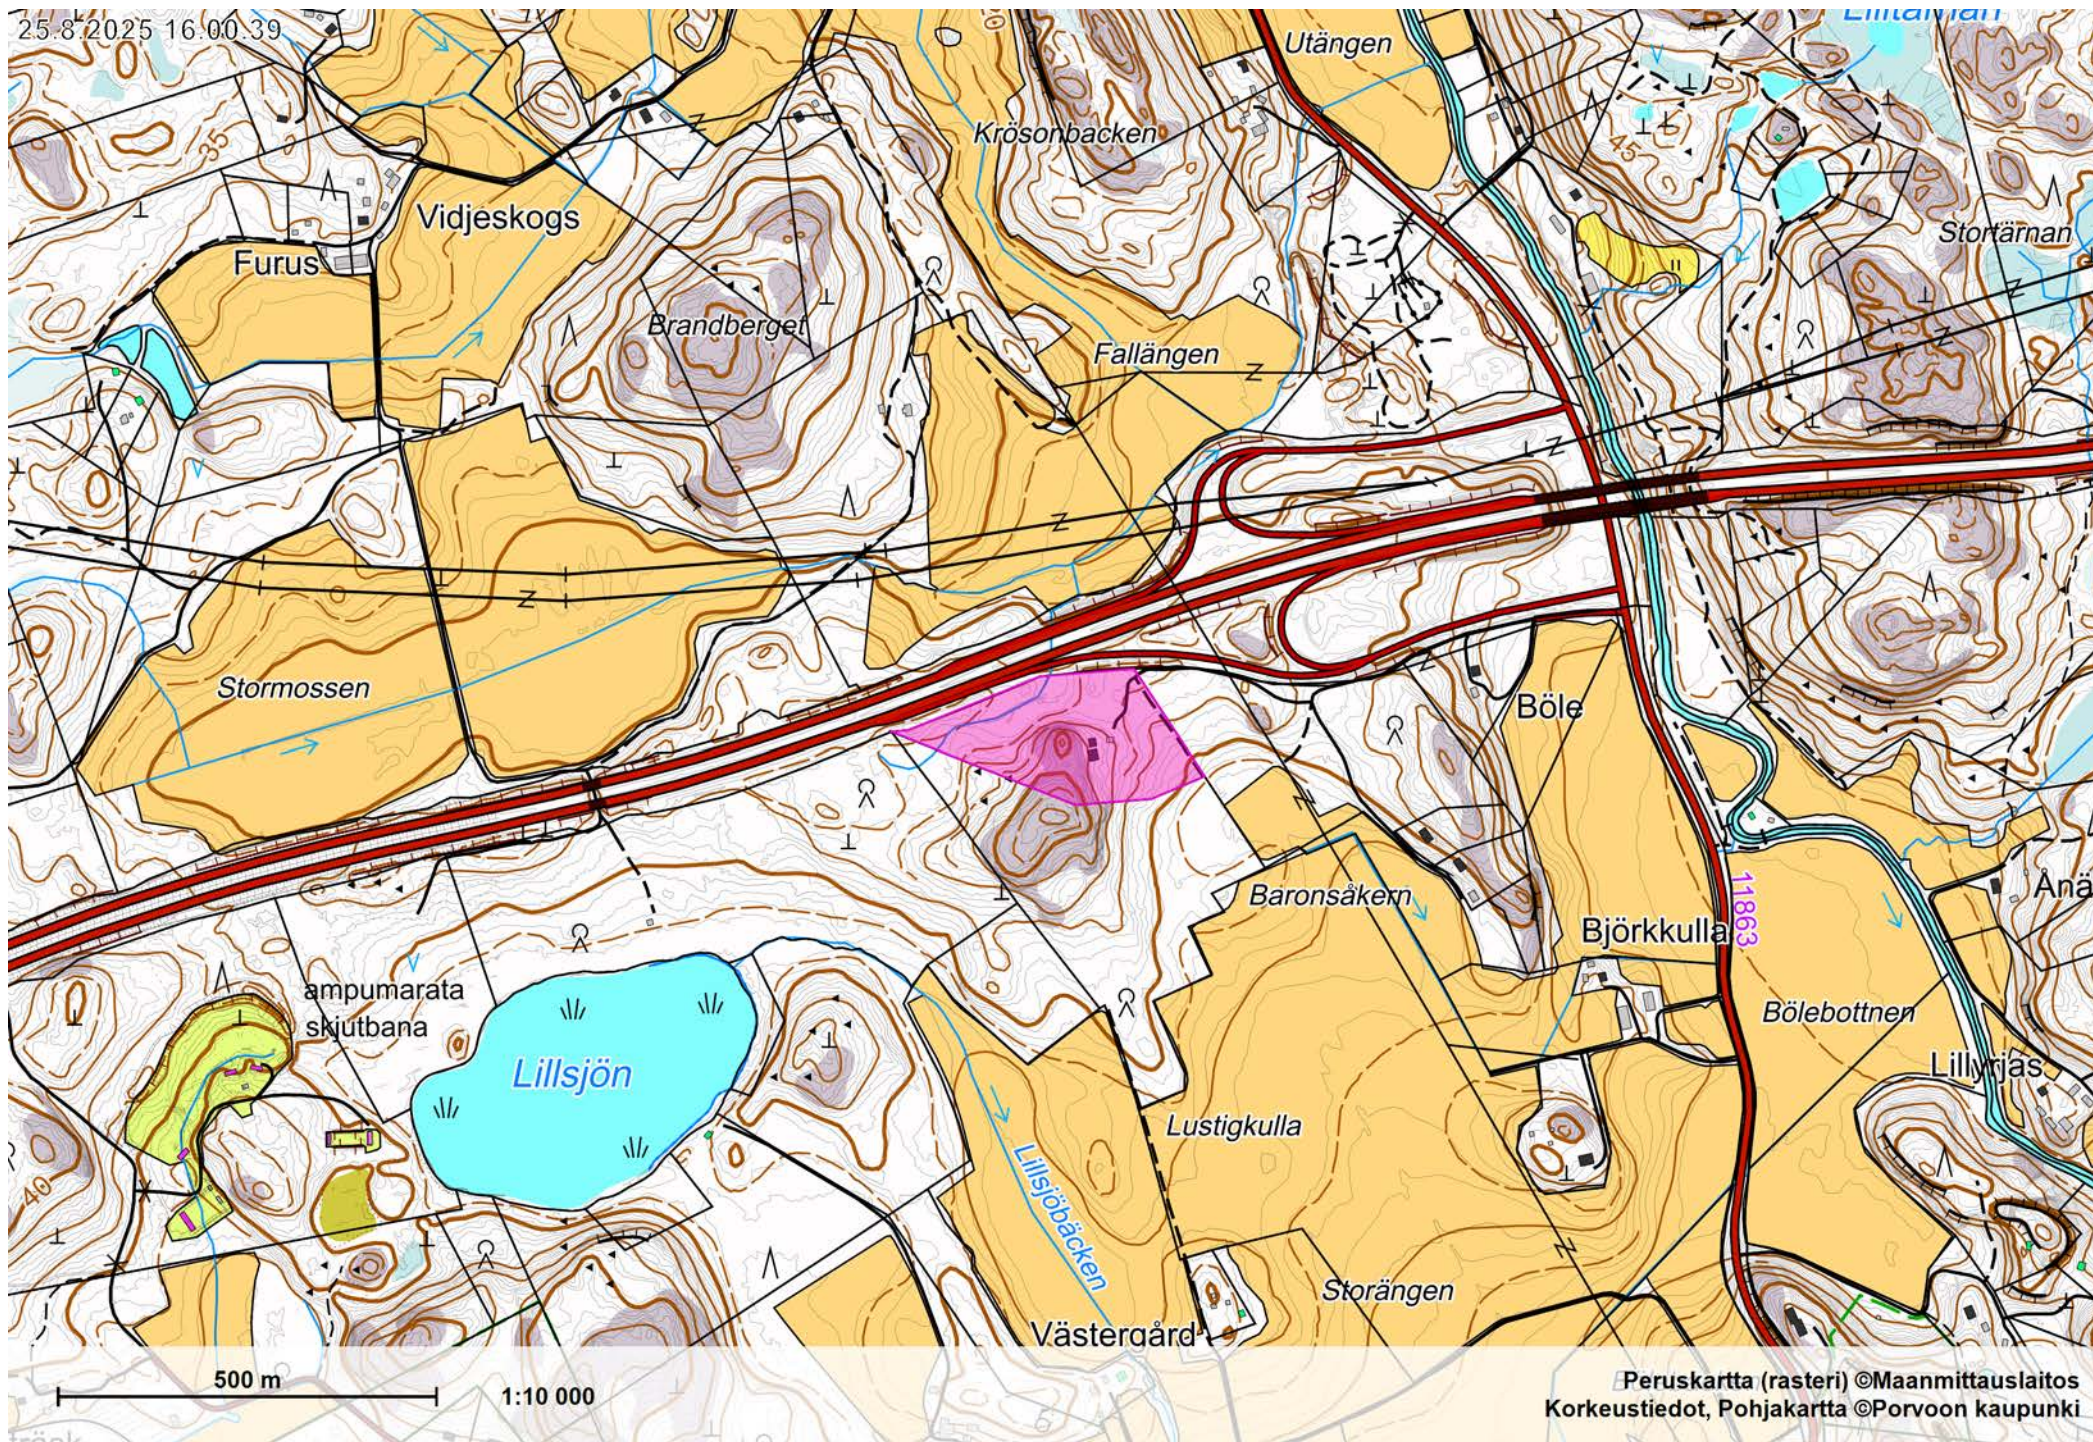

- SÄILYTETTÄVÄT PUUT
- MAANPINNANMUOTO
- PVK PERUSVESIKAIVO
- RA ROSKA-ASTIA

KERROSALALASKELMA:

PÄÄRAKENNUS 203,5m²
SIVURAKENNUS 162,5m²
TALOUSRAKENNUS 100,0m²
YHTEENSÄ 466,0m²

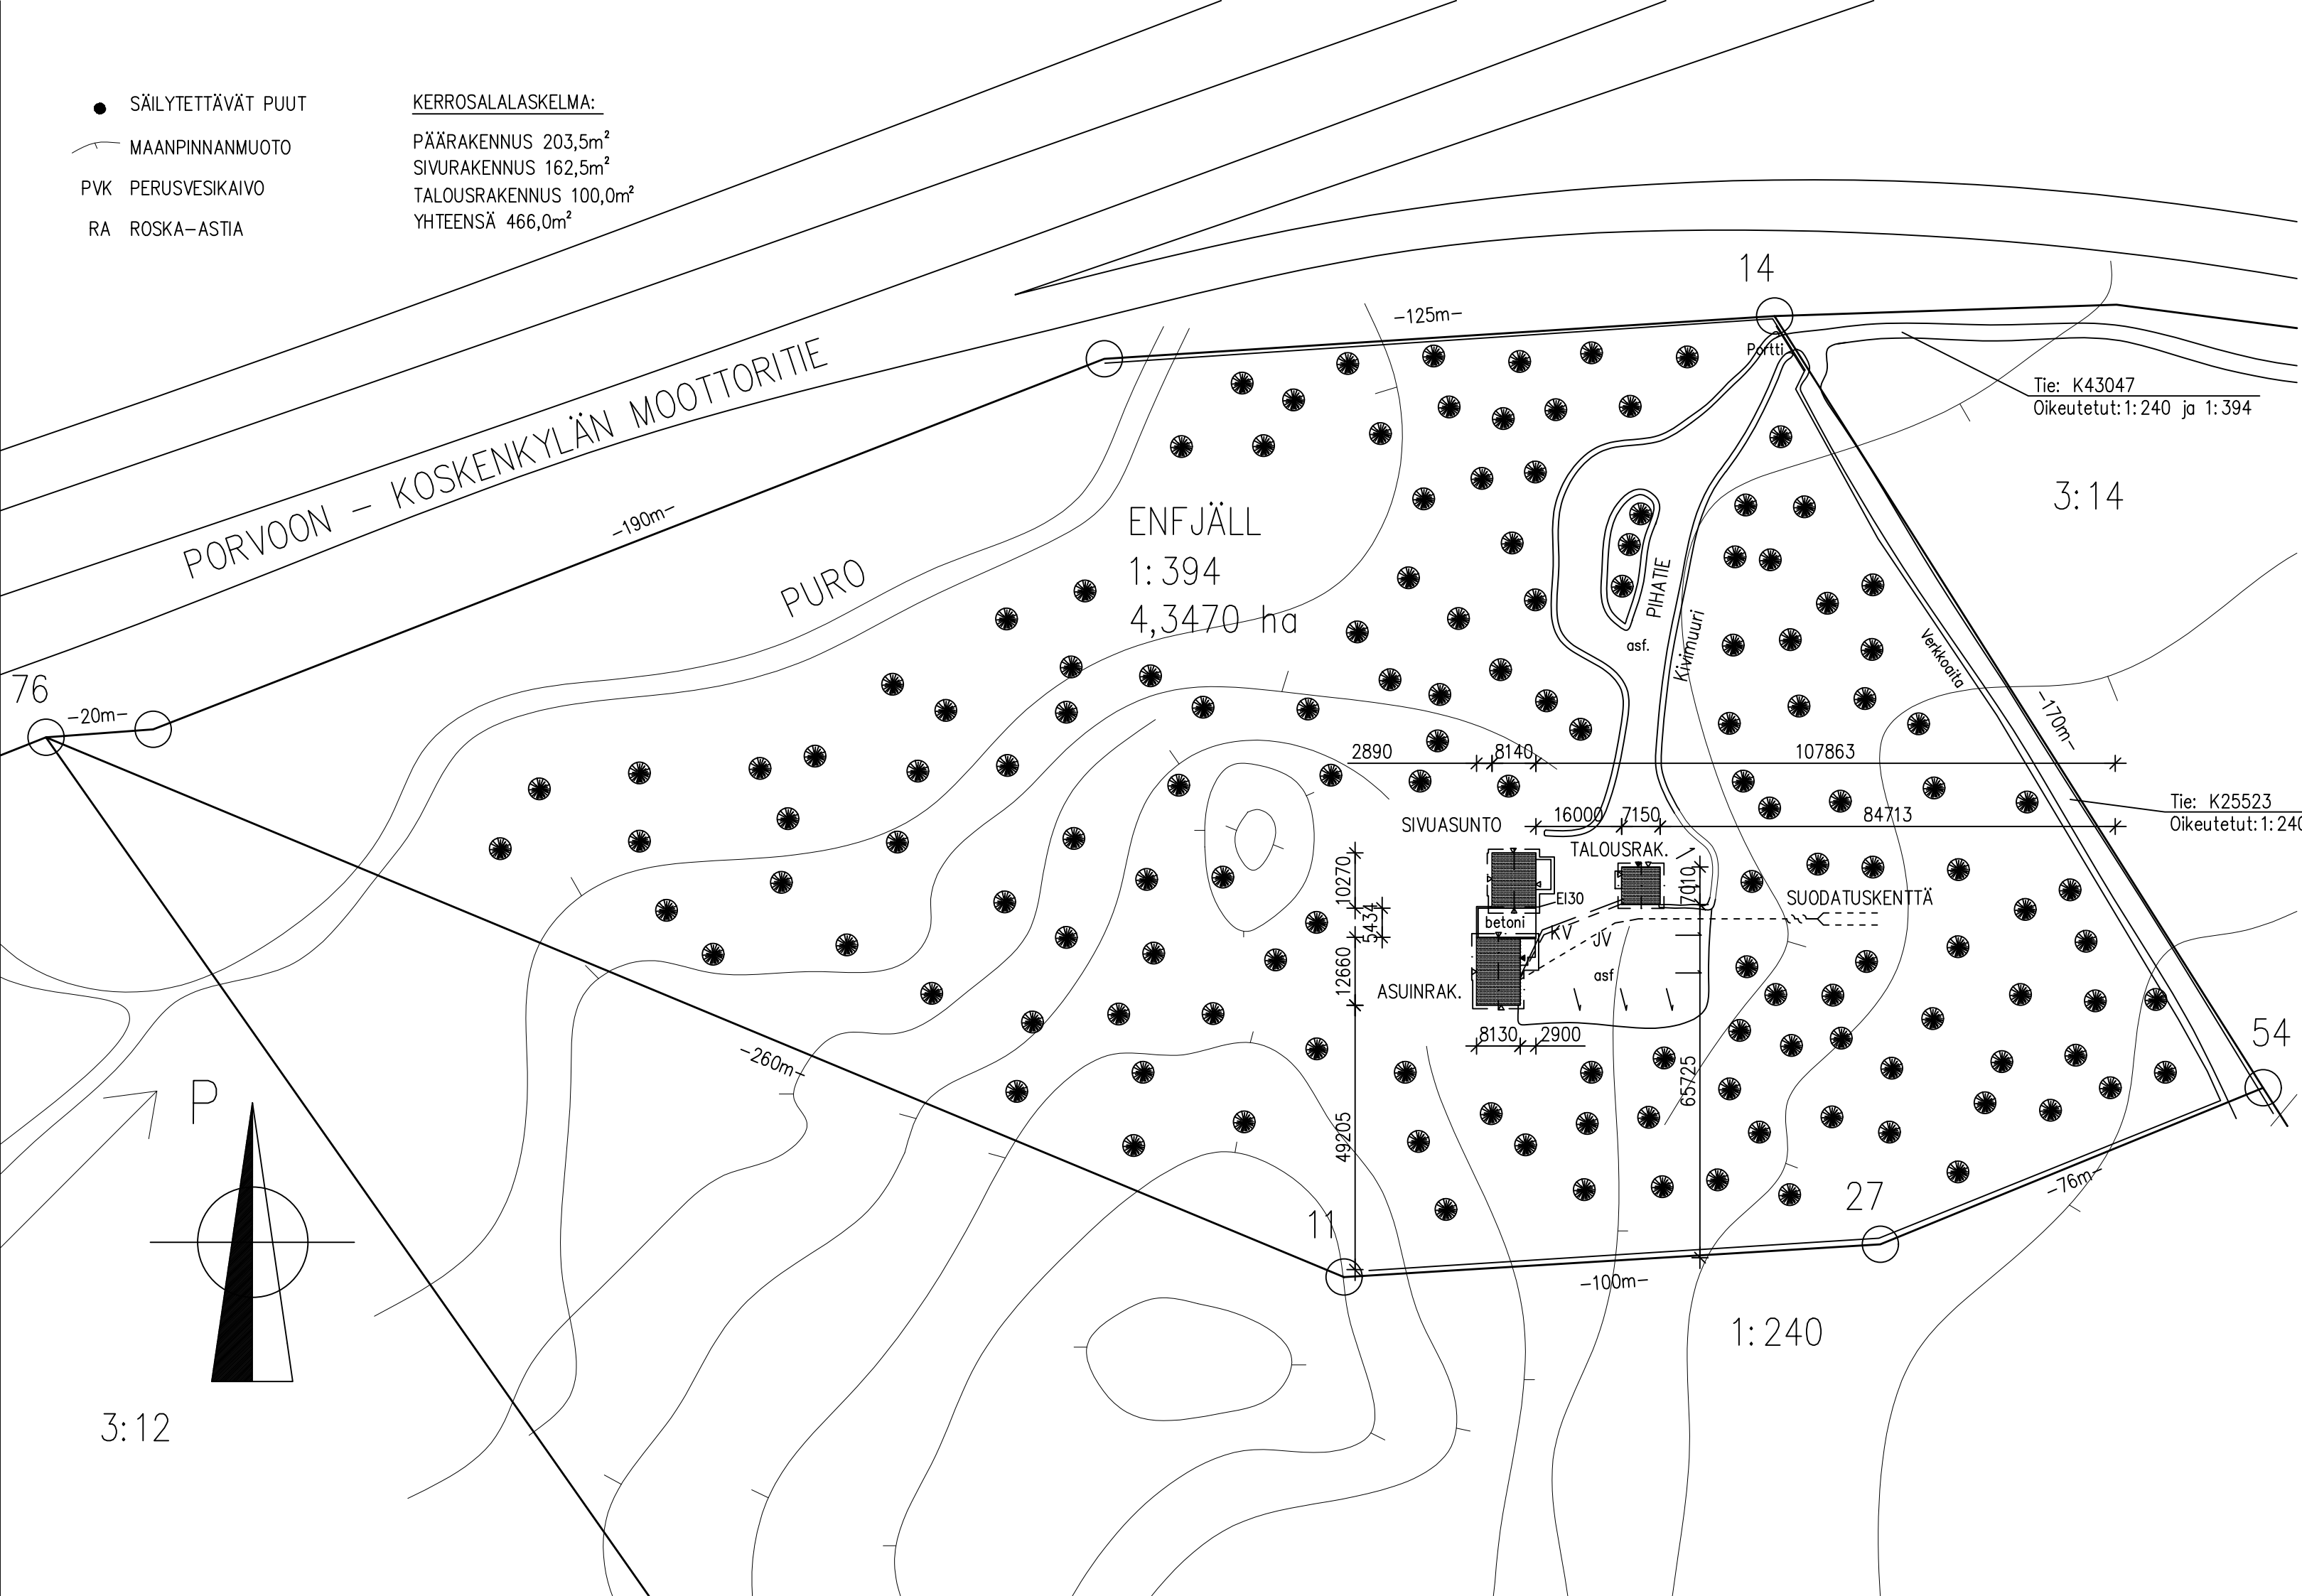

RL1	28.08.2025	JKu	TILAN NIMI MUUTETTU, NAAPURIKIINTEISTÖJEN NIMET POISTETTU
RL	19.02.2025	JLa	RAKENNUSLUPAA VARTEN

MUUTOS	PVM	TEKI	ERITTELY
--------	-----	------	----------

K.OSA SANNAINEN	KORTTELI/TILA ENFJÄLL	TONTTI/RNo 1: 394	RAKENNUSLUVAN TUNNUS	
RAKENNUSOIKEUS UUDISRAKENNUS			PIIRUSTUSLAJI PÄÄPIIRUSTUS	JUOKS.No 1
RAKENNUSKOHTIEN NIMI JA OSOITE ASUINRAKENNUS JA TALOUSRAKENNUS			PIIRUSTUKSEN SISÄLTÖ ASEMAPIIRUSTUS	MITTAKAAVAT 1:1000
SUUNNITTELIJA [Redacted]			SUUN.ALAI ARK	TYÖ No 1
PÄIVÄYS 19.02.2025			YHT.HENK. [Redacted]	MUUTOS RL1