

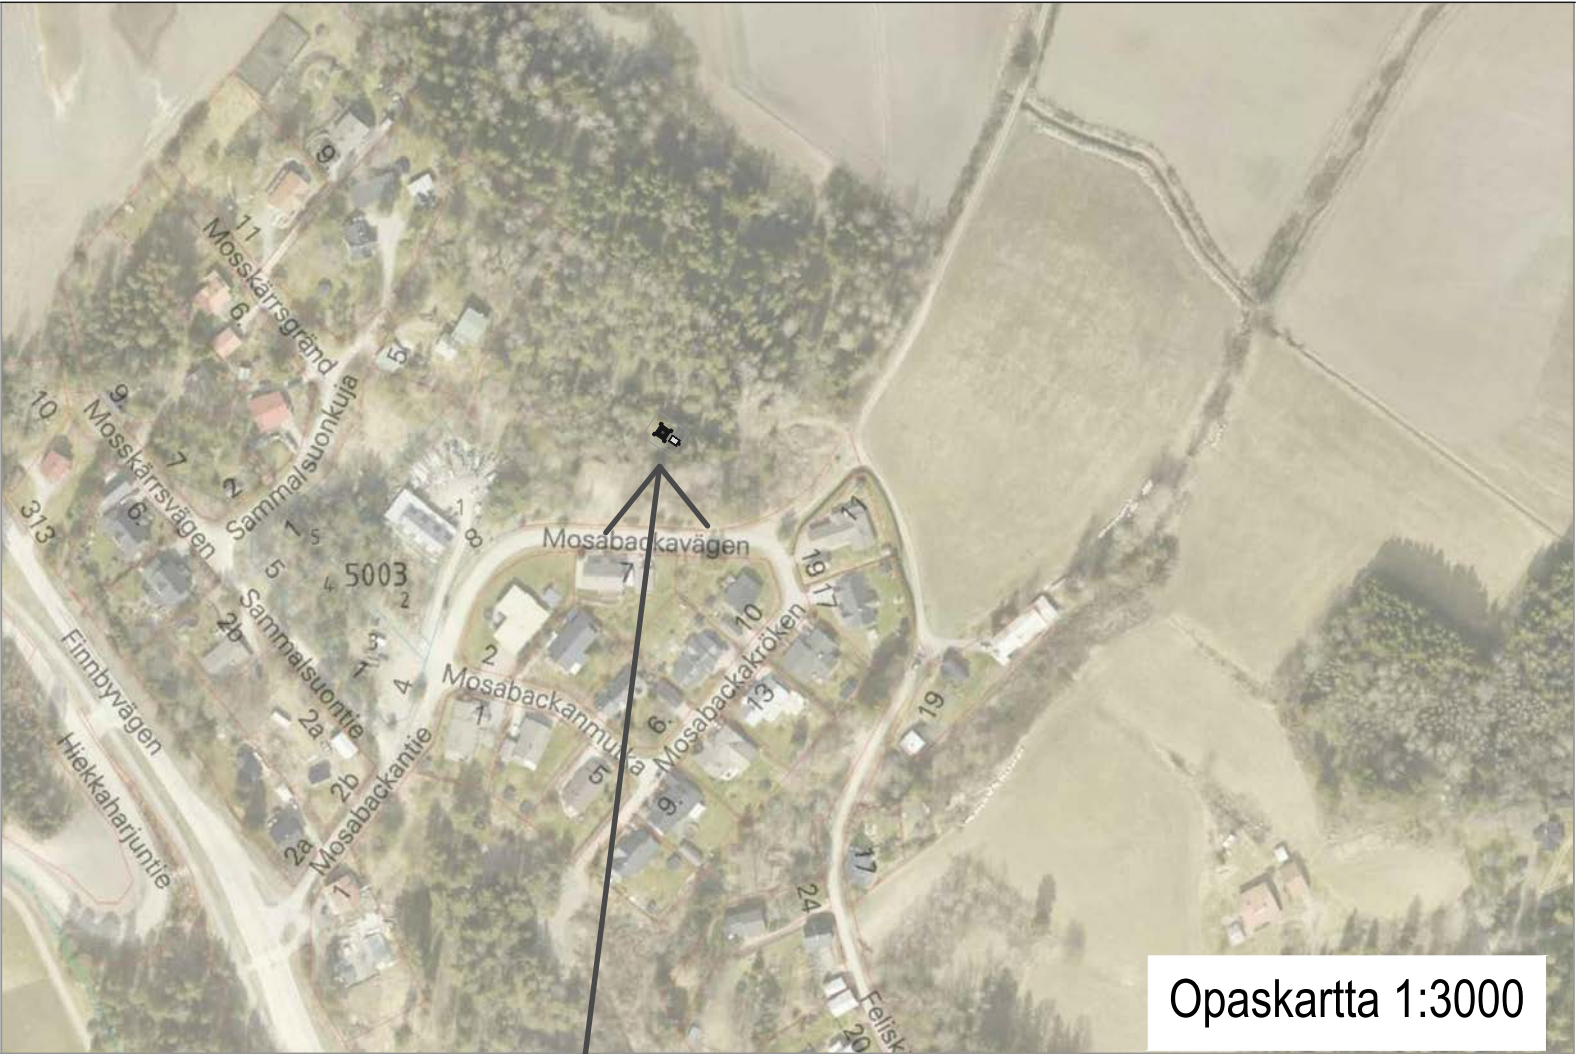


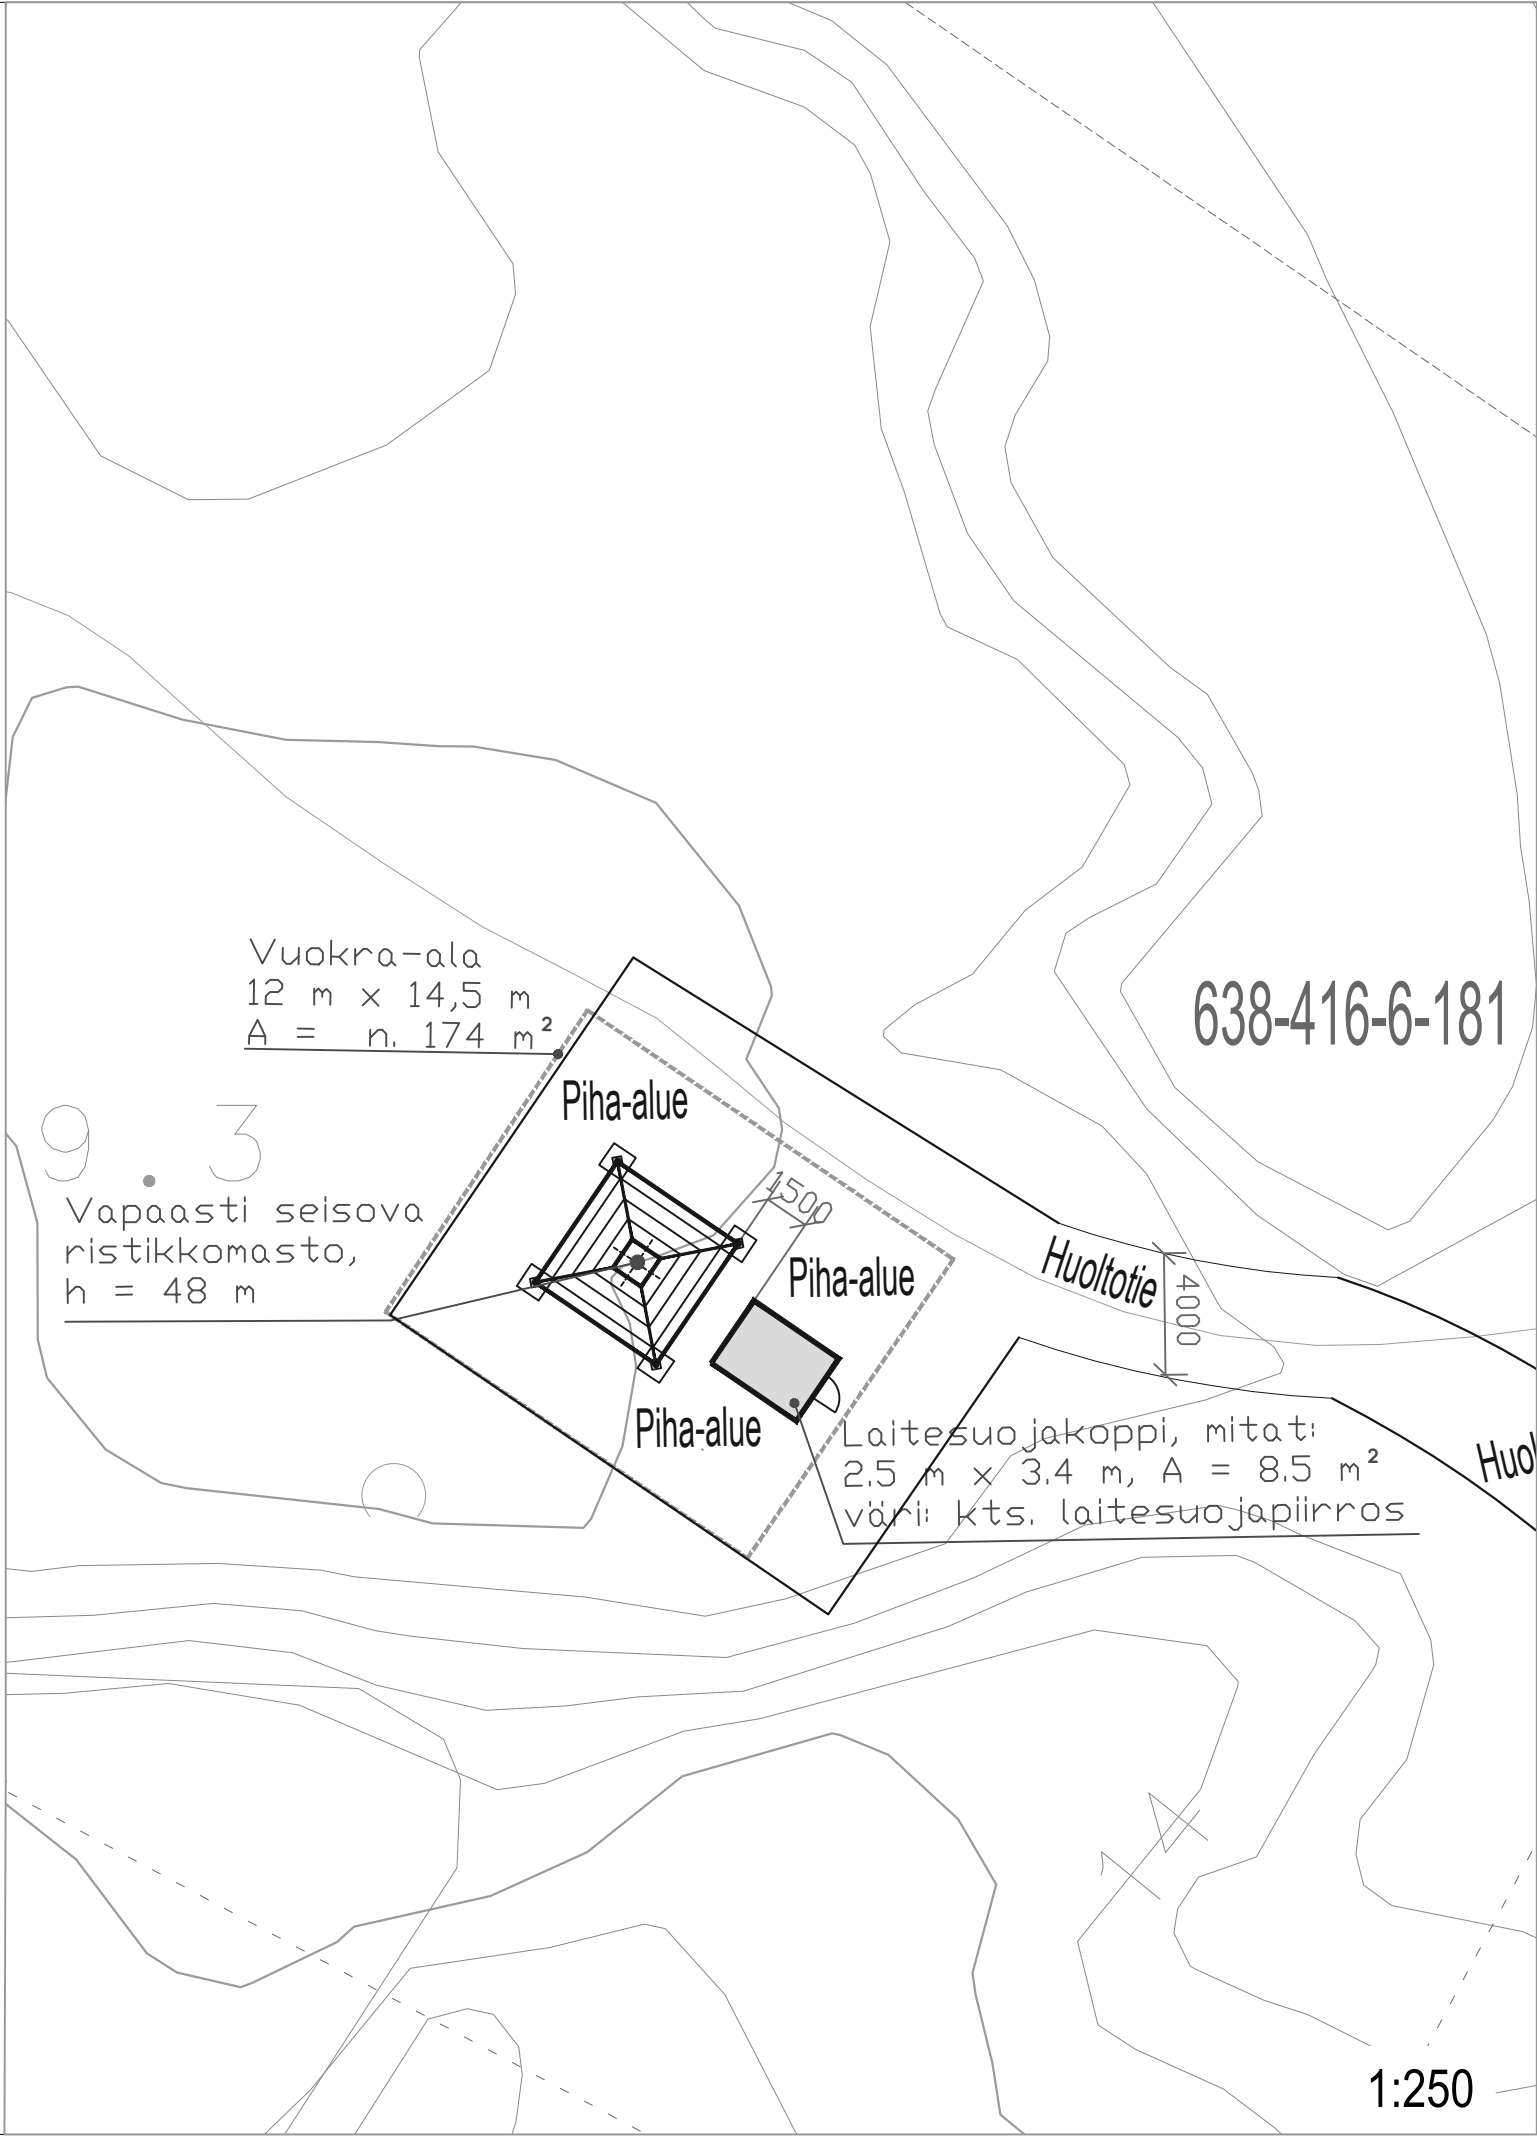

alueen sijainti
områdets läge

MOSABACKANTIE - MOSABACKAVÄGEN

SUOMENKYLÄNTIE - FINNBYVÄGEN

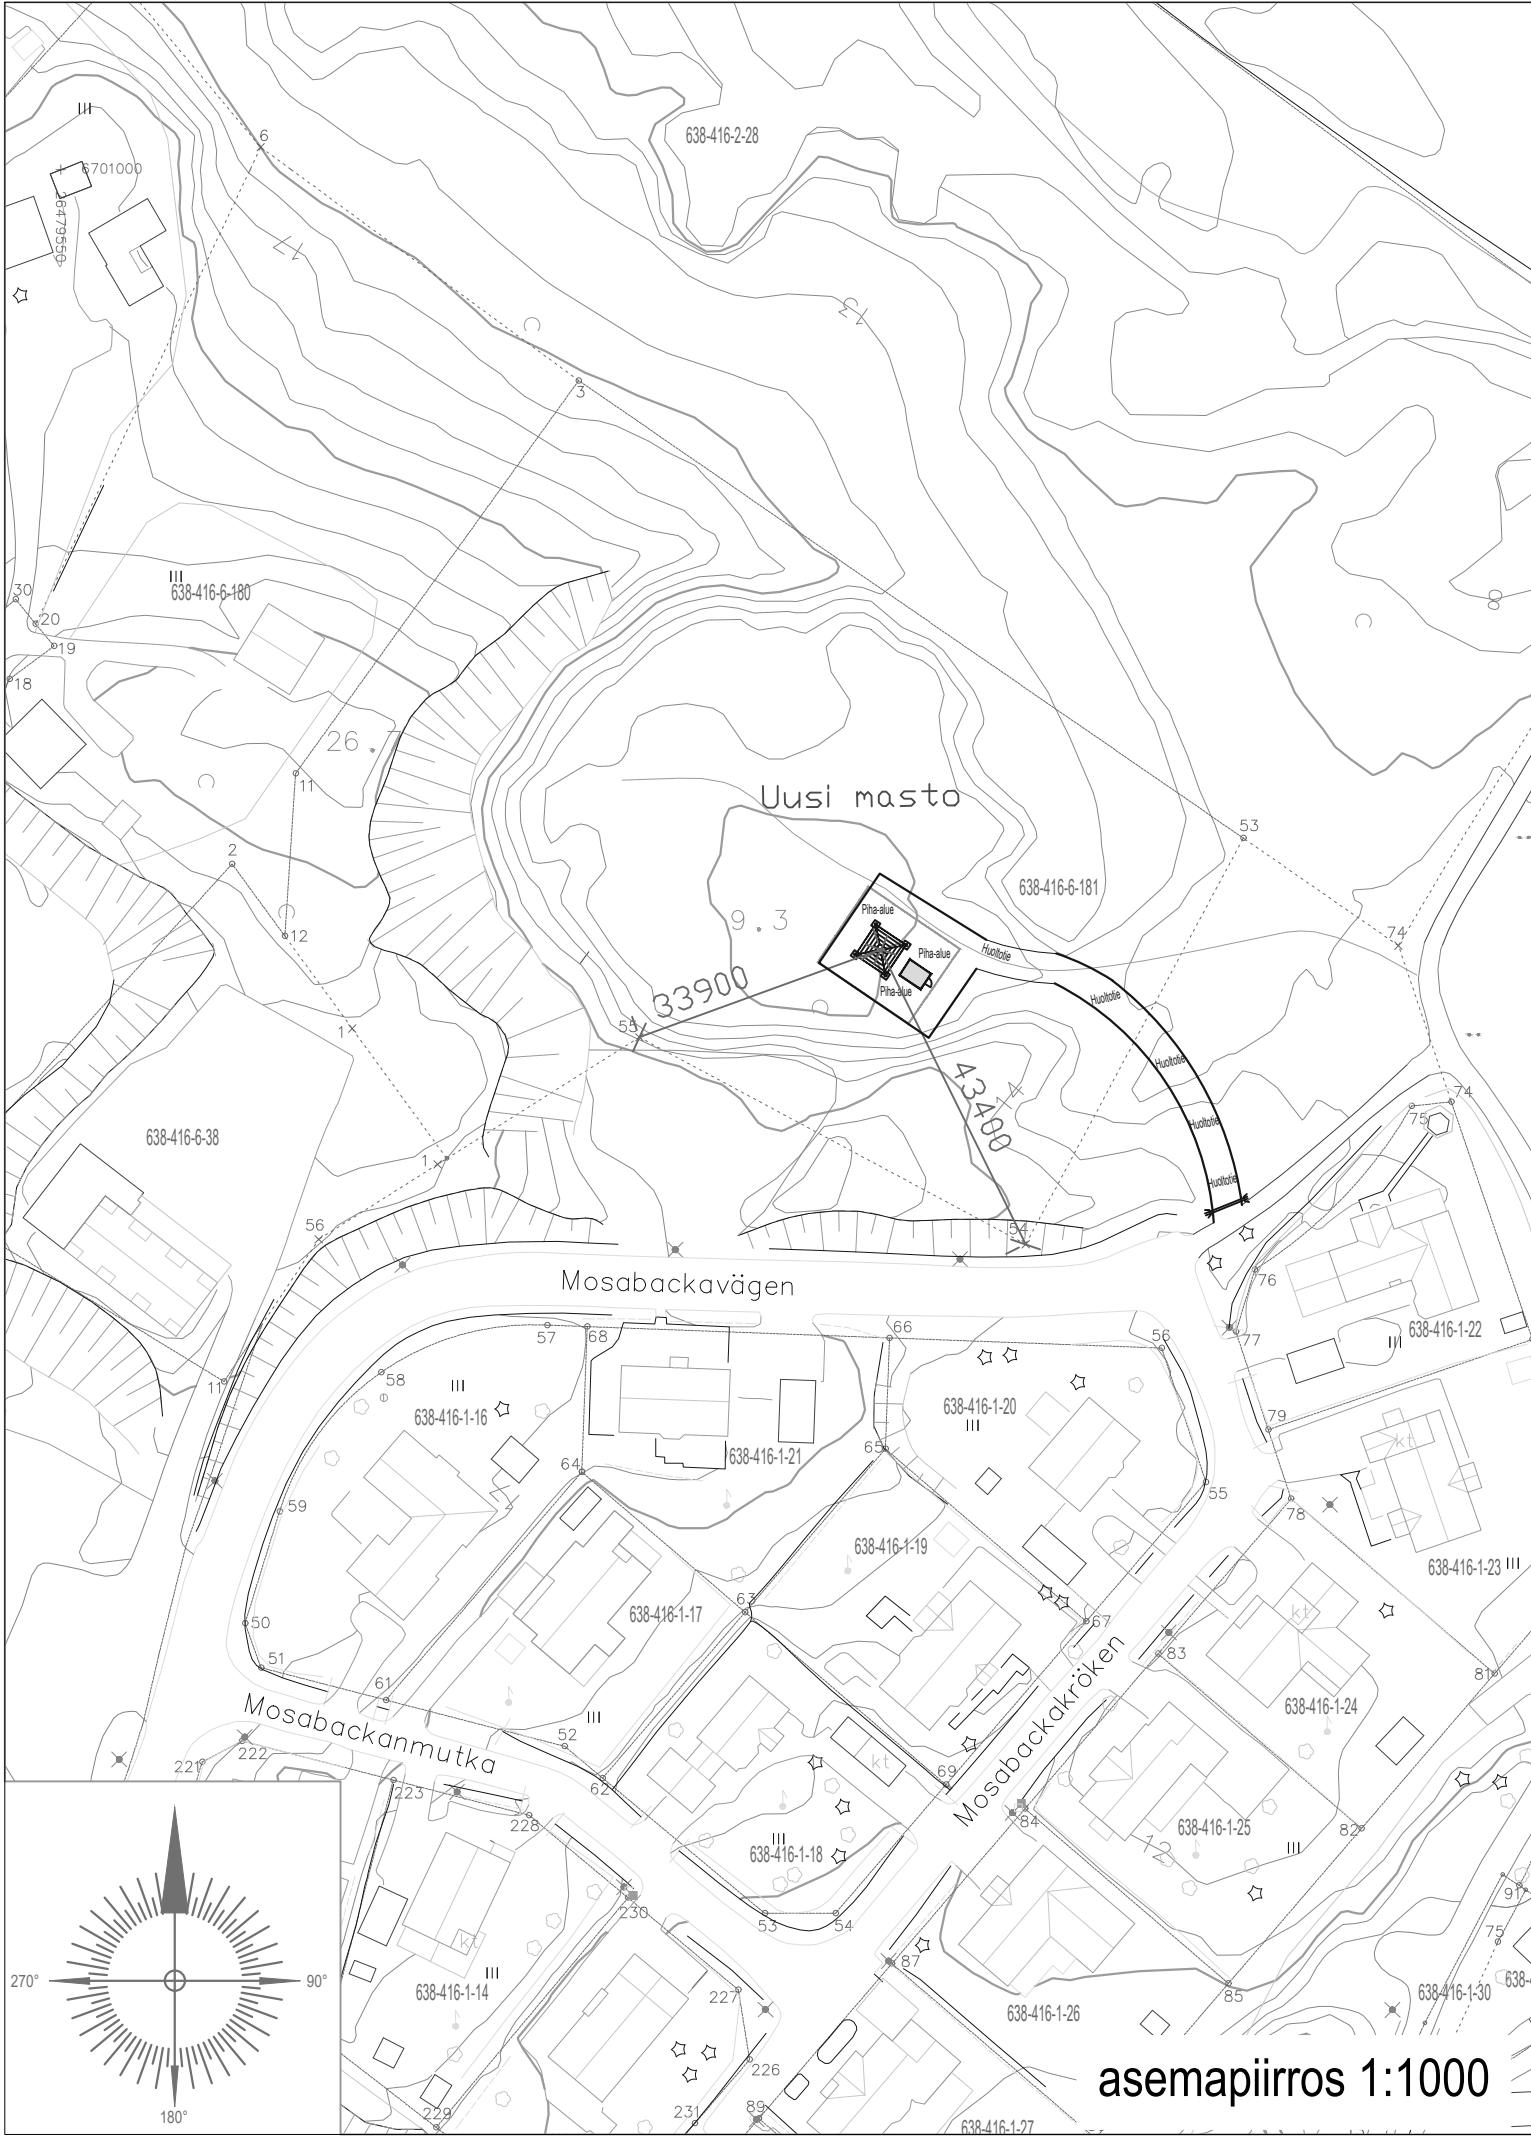

Ristikkomasto h = 48m
z = +10,0m (maanpinnan korkeus merenpinnasta, korkeusjärjestelmä N2000)

	pylvään keskipisteen koordinaatit	
ETRS-TM35FIN	p	i
ETRS-GK26	6 698 943	424 600
	6 700 897	26 479 658
KKJ yhtenäiskoordinaatisto (YKJ)	6 701 756	3424 739
WGS84	60° 25' 11.112"	25° 37' 50.733"

Kiinteistötunnus 638-416-6-181

K.osa/Kylä 416		Kortti/Tila 6-181	Tontti/Rn:o 638-416-6-181	Viranomaisen merkintöjä varten			
Rakennustoimenpide ERILLISLAITE				Piirustuslaji PÄÄPIIRUSTUS	No 1	Korkeus- ja koord. järjestelmä N2000 / ETRS-GK25	
Rakennuskohteen nimi ja osoite Matkaviestintukiasema Suomenkylä Mosabackantie 7 (puisto) 06500 Porvoo				Piirustuksen sisältö ASEMAPIIROS Opaskartta			Mittakaavat 1:1000 1:250 1:3000
 ELISA Oyj / tukiasemat PL 40, 00061 ELISA www.elisa.fi				Suunnitteluala ARK	Työn n:o	Piir. n:o 01	Muutos
Pääsuunnittelija Reijers Finland Oy, RI Veikko Erola				Kohteen suunnittelutunnus Elisa Oyj / Suomenkylä JA PXXXXX			
Suunnittelija Reijers Finland Oy, Teemu Pulkkinen				 www.reijers.fi			