


Lupapäätös - lovbeslut 638-2025-5034

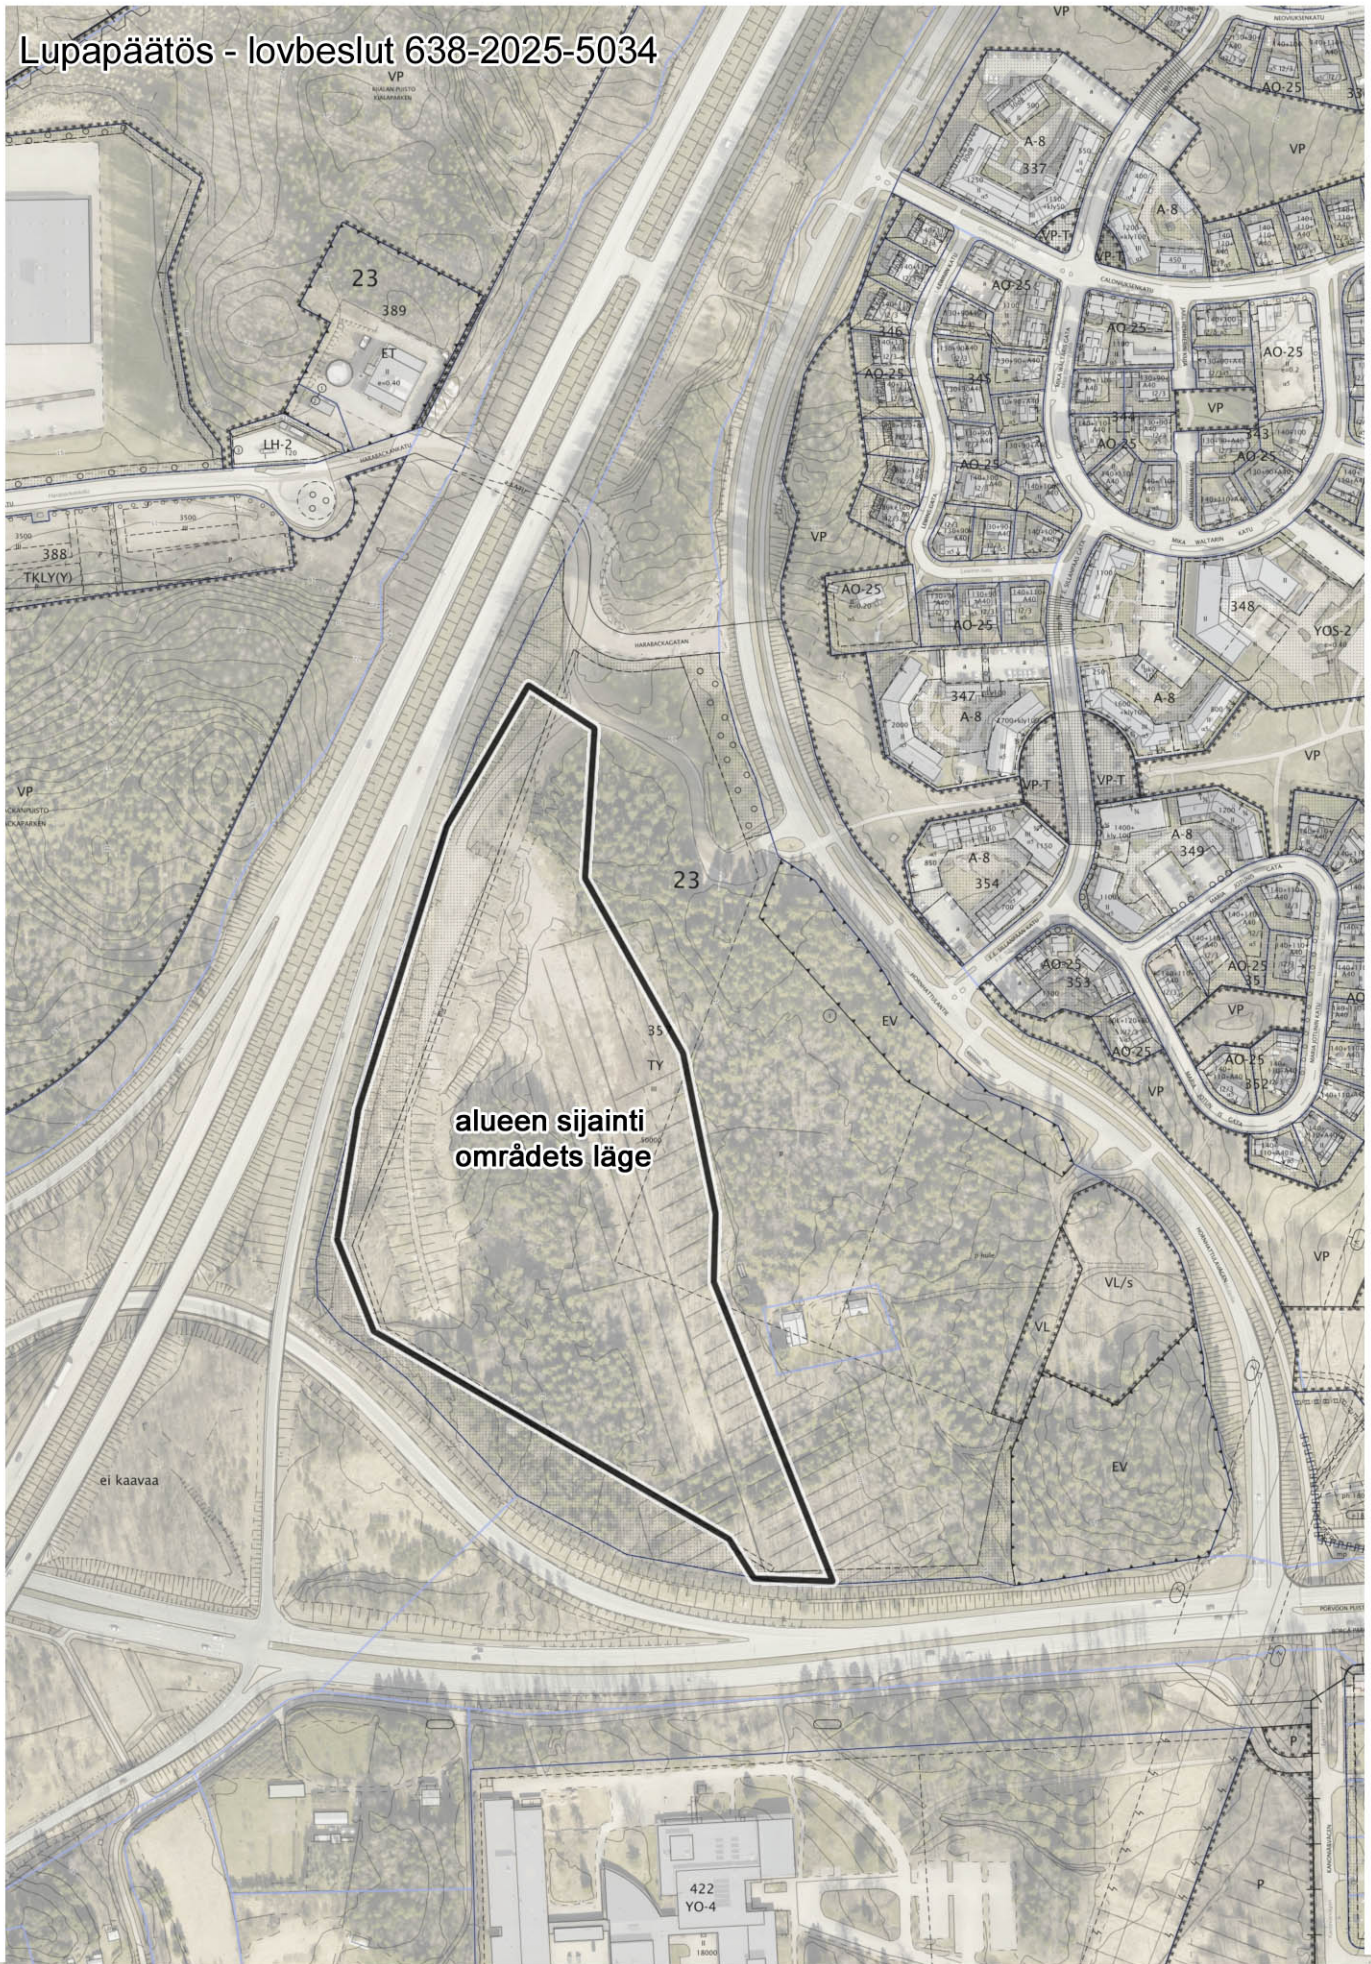

alueen sijainti
områdets läge

ei kaavaa

100 m

1:4 000

Ortokuvat 2020, Korkeustiedot, Pohjakartta, Ajantasa-asemakaava ©Porvoon kaupunki

LH-2

23

lumen
vastaanottoalue

purkuoja

ei kaavaa

1:2 000

A3

18.9.2025 E. Flykt

Peruskartta (rasteri) ©Maanmittauslaitos
Ajantasa-asemakaava ©Porvoon kaupunki

100 m

1:2 000