



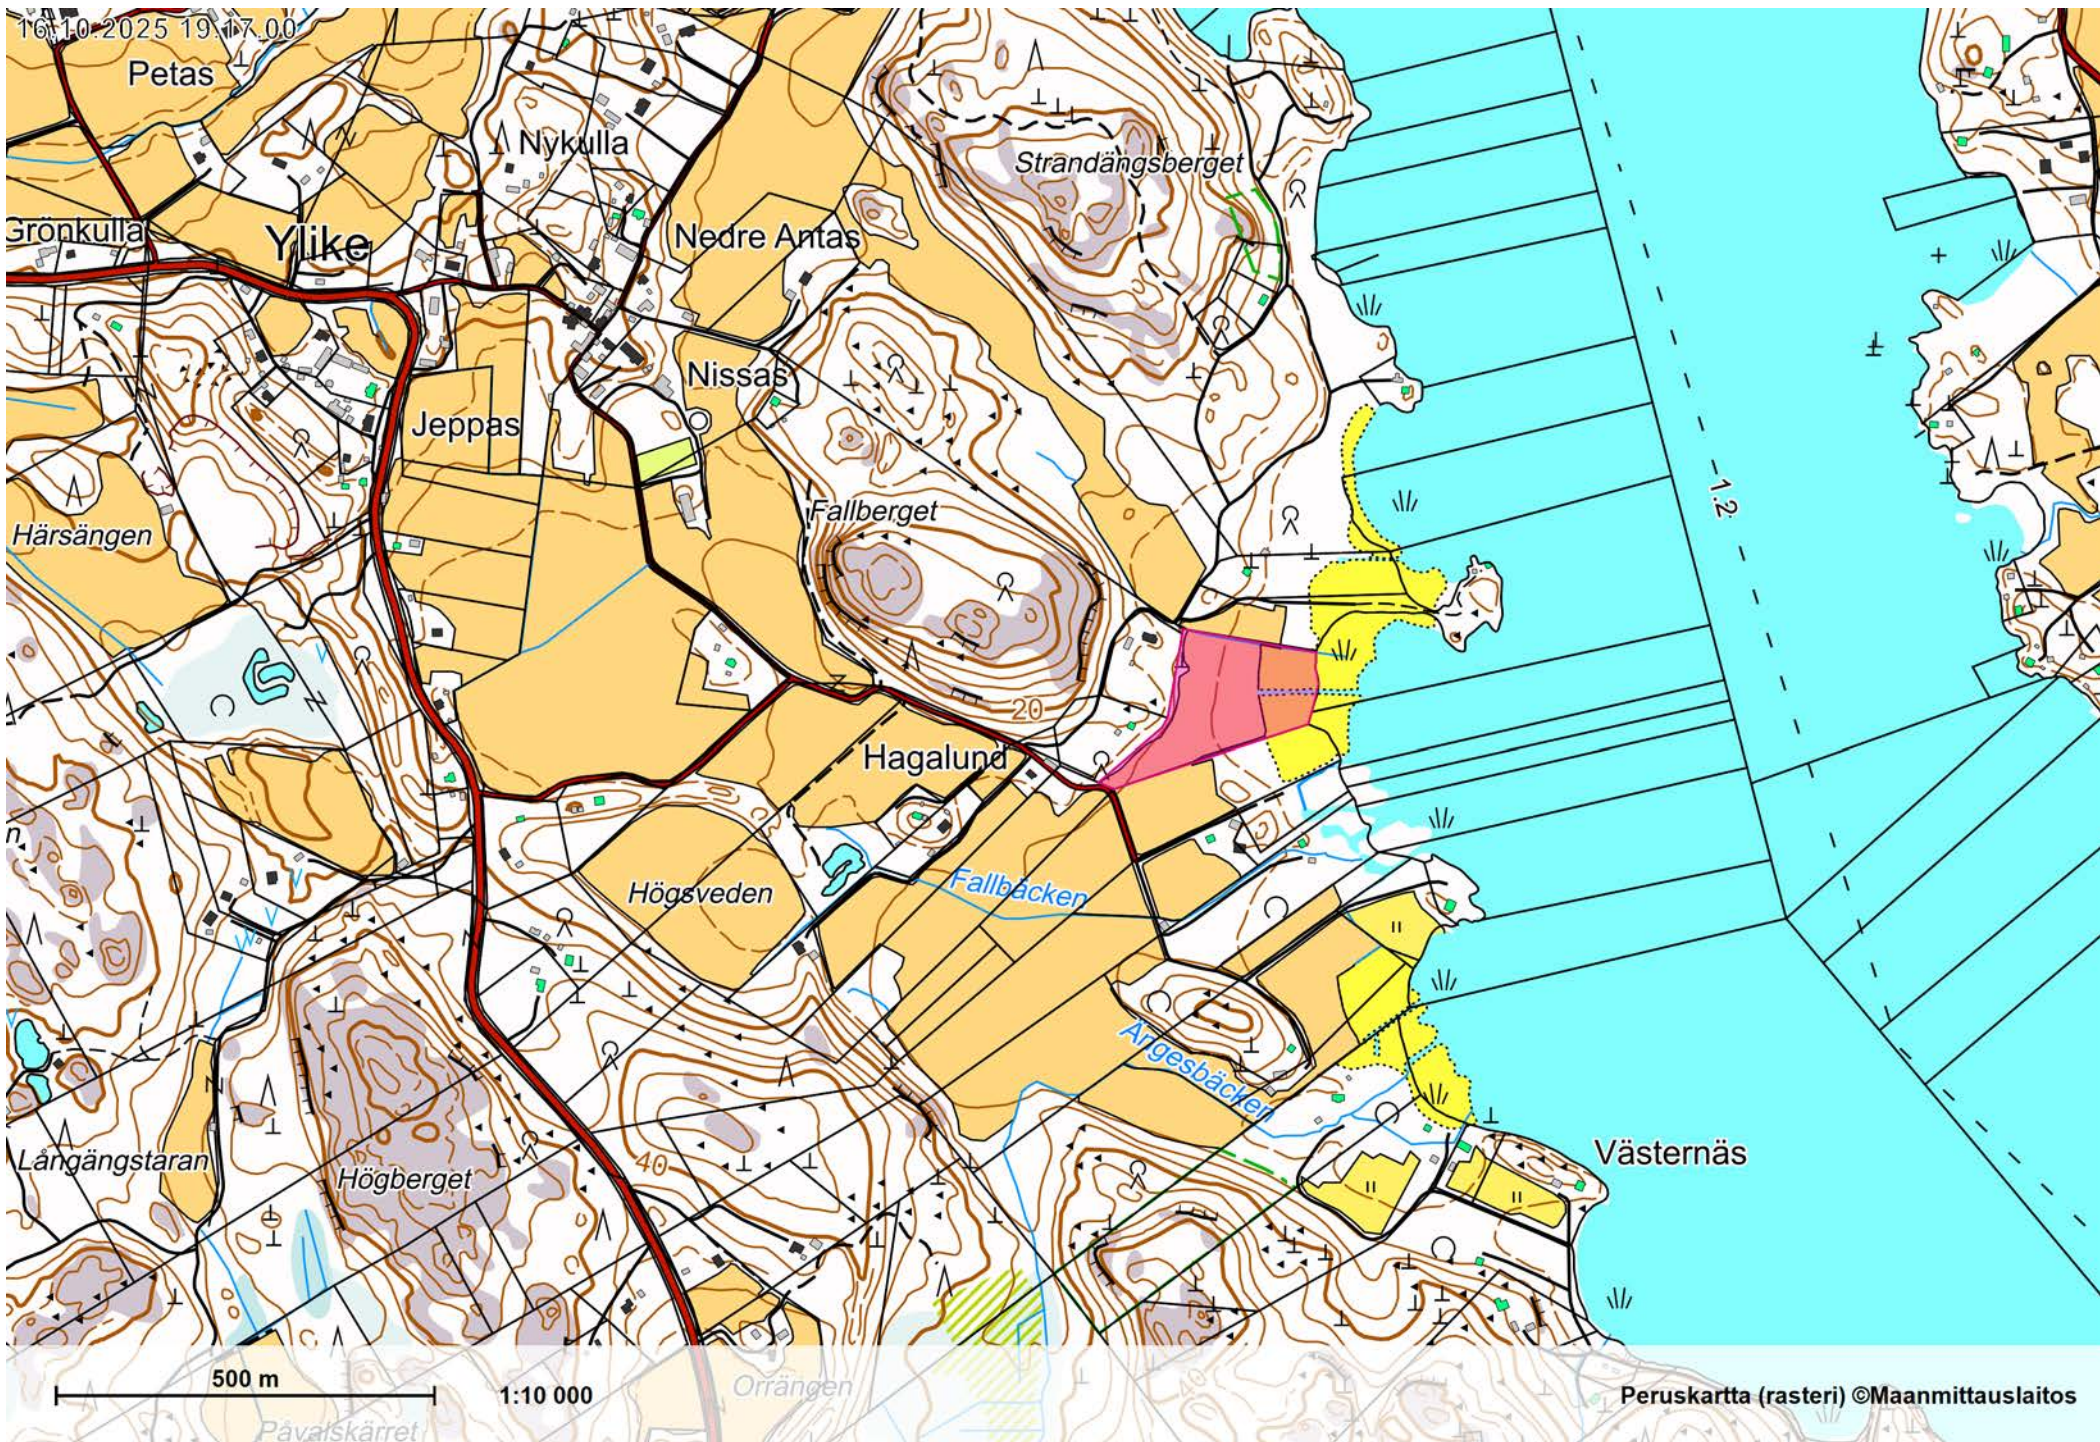

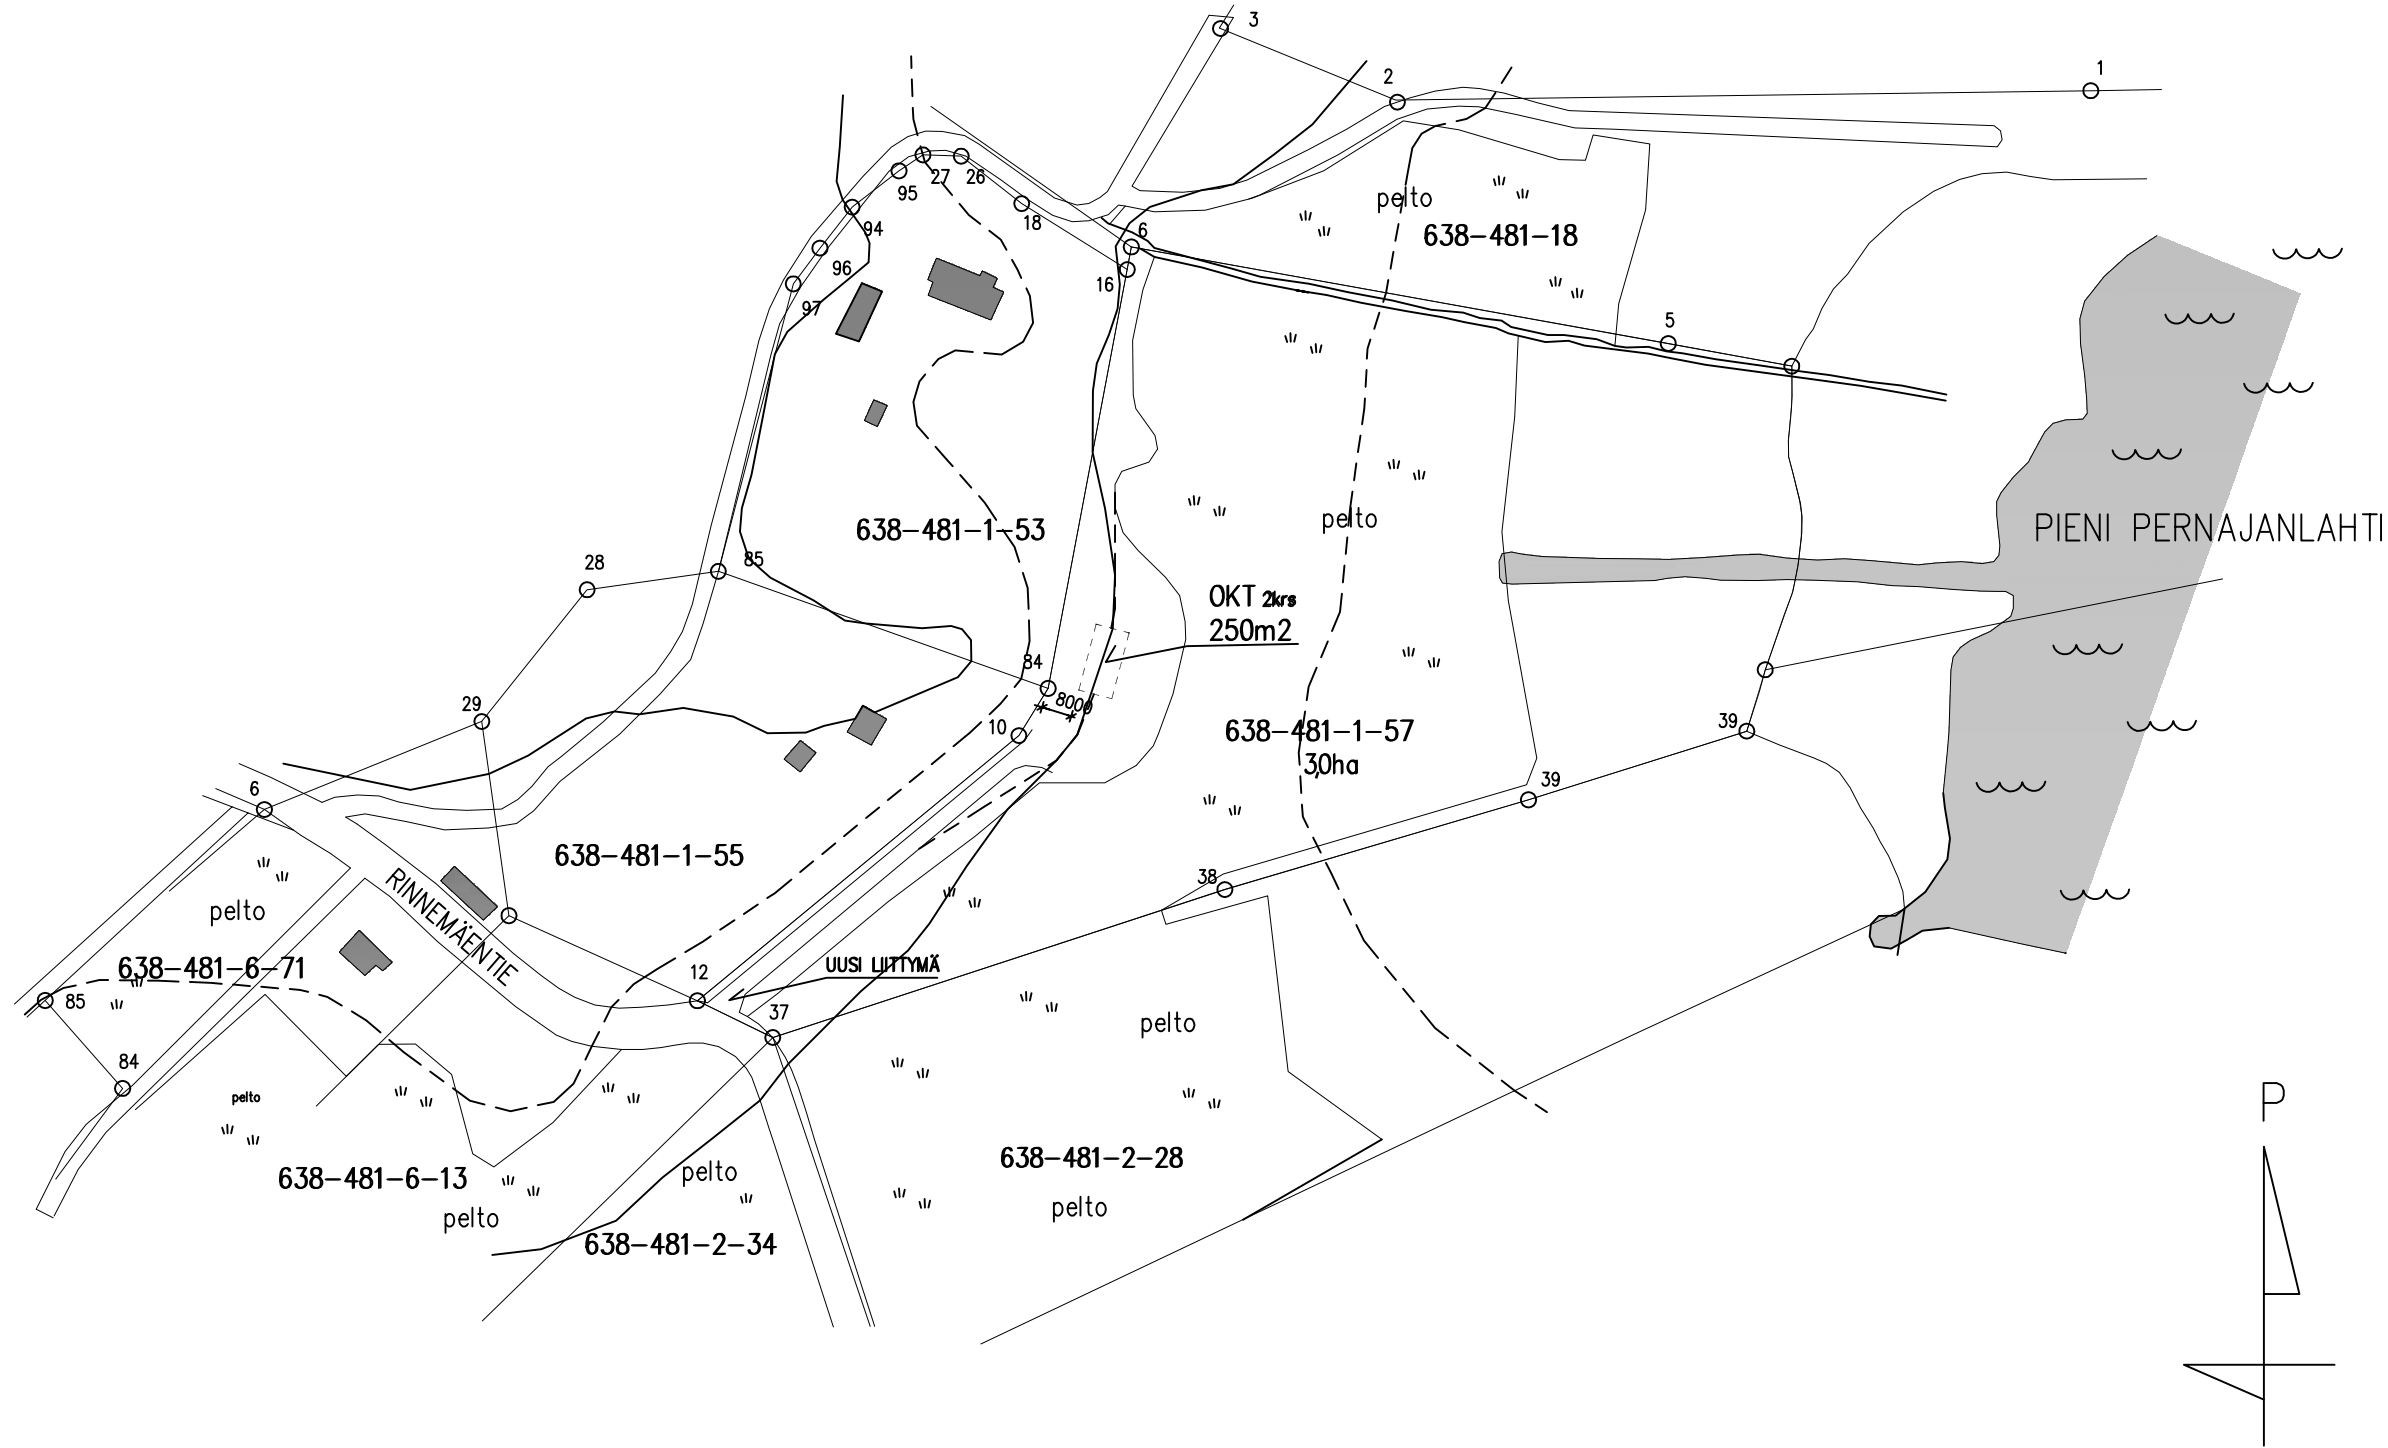

K.OSA 638	KORTTELI/TILA 481	TONTTI/RNo 1 – 57	RAKENNUSLUVAN TUNNUS	
RAKENNUSTOIMENPIDE UUDISRAKENNUS			PIIRUSTUSLAJI PÄÄPIIRUSTUS	JUOKS.No
RAKENNUSKOHTEEEN NIMI JA OSOITE OMAKOTITALO [REDACTED]			PIIRUSTUKSEN SISÄLTÖ Asemapiirros	MITTAKAAVAT 1:2000
[REDACTED]			SUUN.ALA ARK	PIIR.No 11062024 – 01
[REDACTED]			PÄIVÄYS 11.6.2024	YHT.HENK. [REDACTED]