


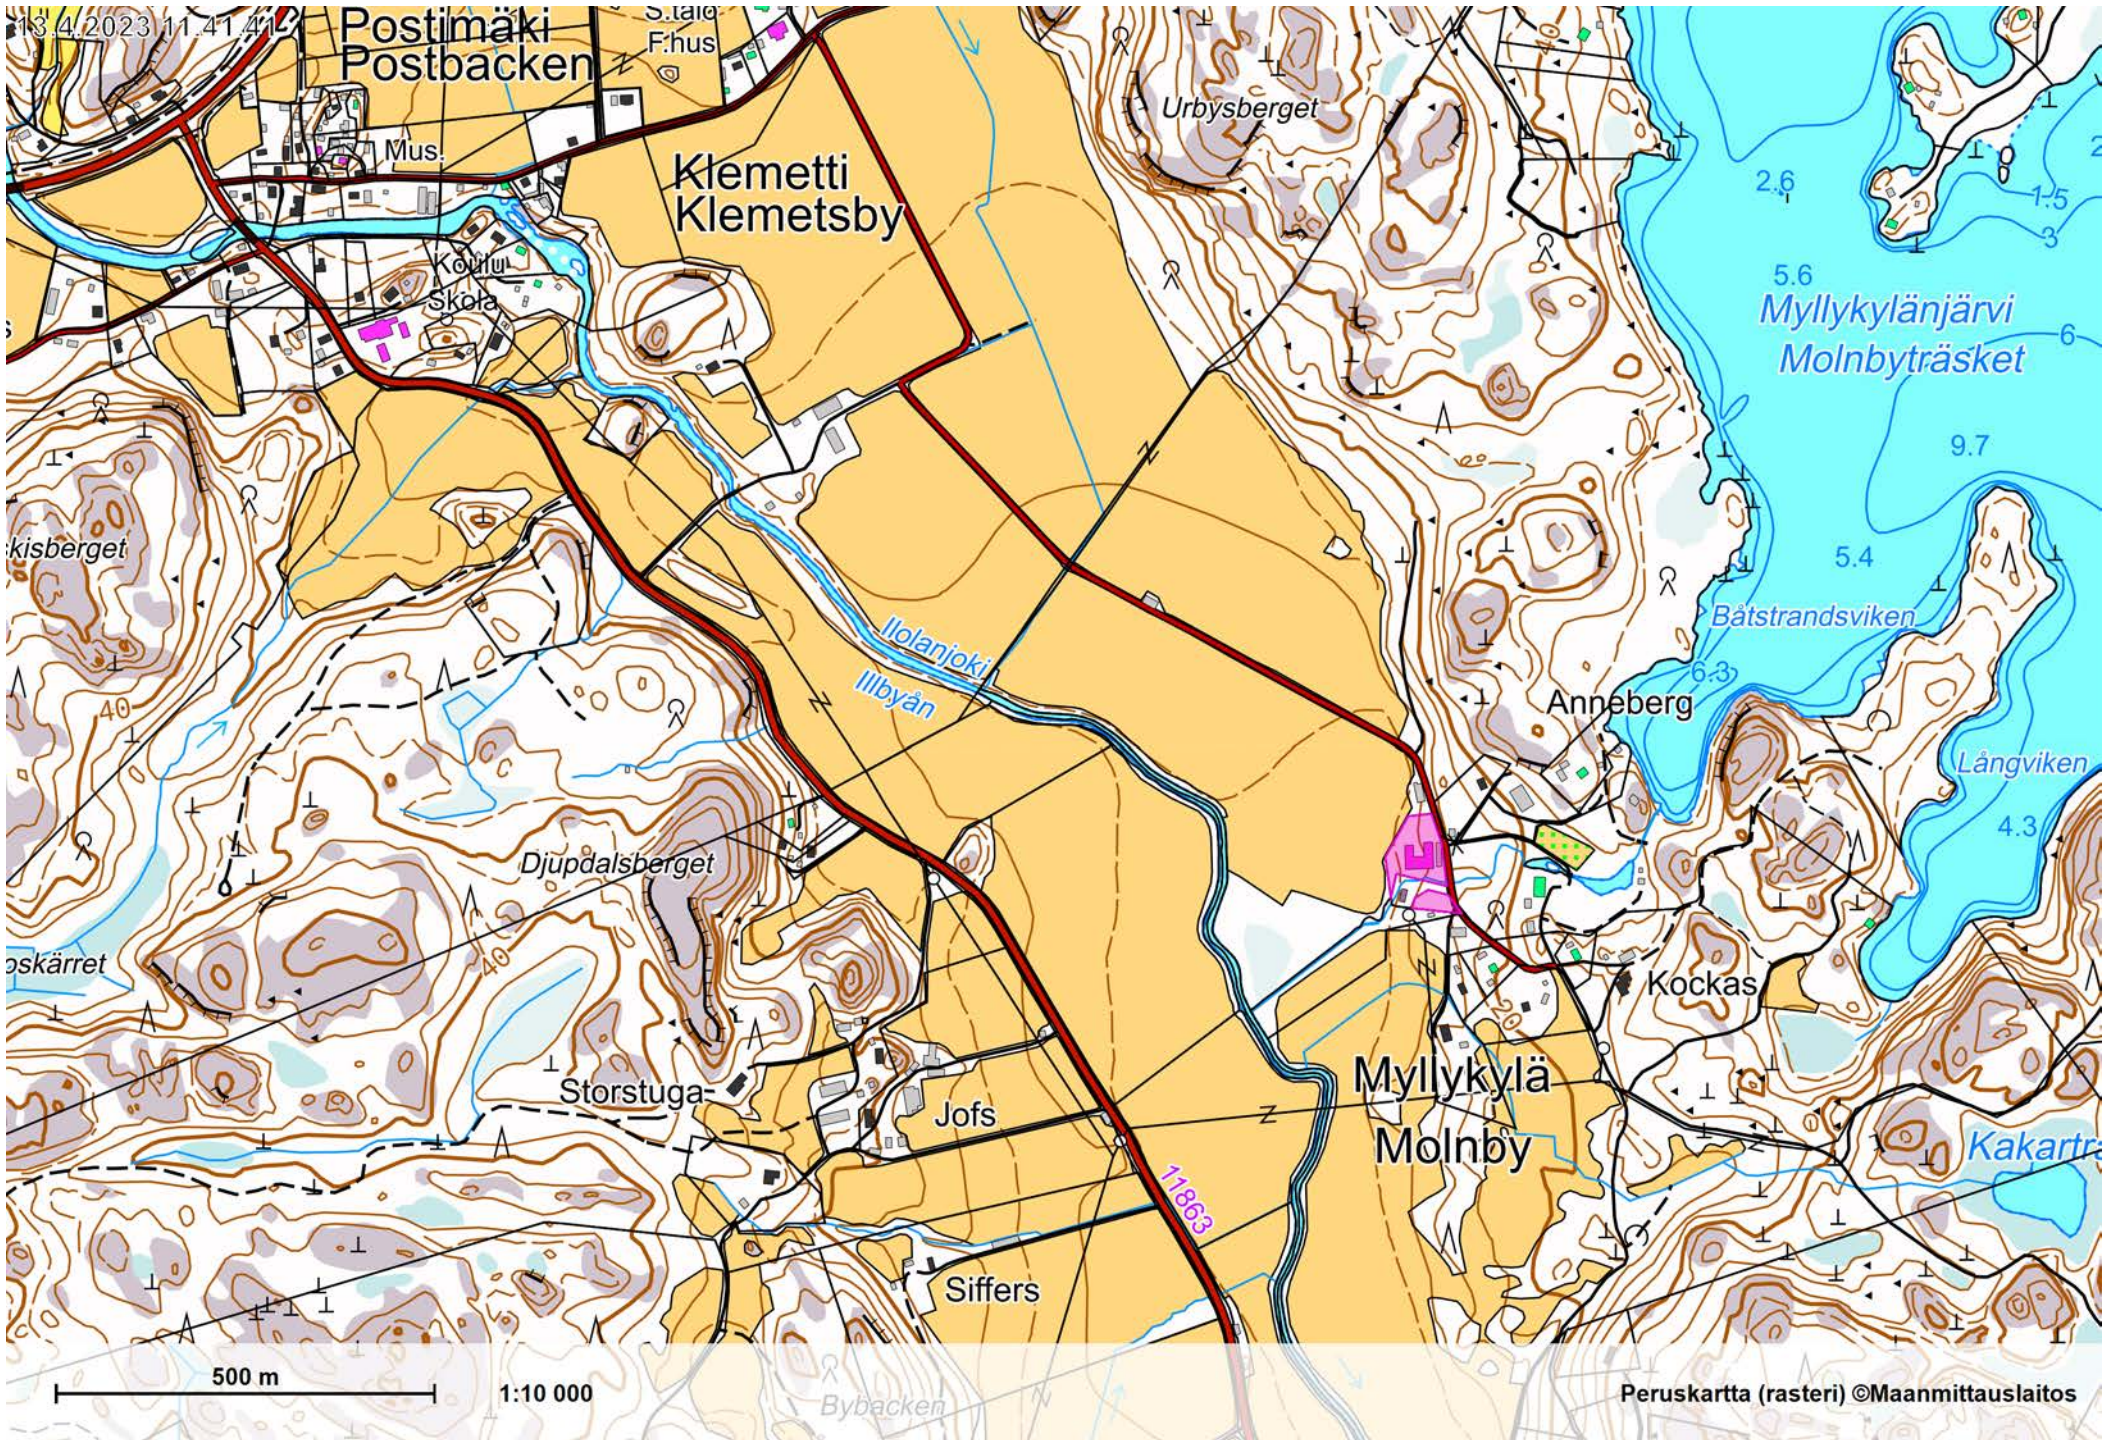

JULKISIVUMATERIAALIT

1. PELTIKATTO, MUSTA
2. PYSTYLAUDITUS, PUNAMULTA
3. RAFFAUS, VAALEA

tasokoordinaatisto /
Plankoordinaatistien:
VVJ
Korkeusjärjestelmä / Höjdsystem:
N60

työ PORVOON KAUP. MYLLYKYLÄ	arvio / to 4171	viivakoodin esittämiseksi varten
suunnitteluseura SUUNNITTELU-ARVOKAUSI	projekti PAAPIRUSTUS	julkaisu numero
suunnittelun alk. ja loppu	projekti JULKISIVUT	mittakaava 1:100
suunnittelun alk. päivä, alku-päivä	suunnittelun alk. päivä, alku-päivä	muutos
09.10.2025	ARK	

