

Poikkeamispäätös, matkapuhelinverkon tukiasema, Suomenkylä

Kaupunkikehityslautakunta 30.09.2025 § 142

133/10.03.00.03/2024

Valmistelu ja lisätiedot

kaavoitusarkkitehti Pekka Mikkola, etunimi.sukunimi@porvoo.fi

Hakemus:

Kiinteistölle 638-416-6-181, tekniseen osoitteeseen Mosabackantie (12), haetaan lupaa rakentaa matkapuhelinverkon tukiasemaan liittyvä korkea linkkipylväs ja tukiasemarakennus asemakaavan mukaiselle virkistysalueelle. Poikkeamista haetaan virkistysalueen osan käyttötarkoituksesta ja rakennusoikeuden määrästä.

Vapaasti seisovan linkkimaston korkeus on noin 48 metriä ja asemaan liittyvän laitesuojan koko on 9 k-m². Tukiasema sijoittuu asemakaavan mukaiselle virkistysalueelle, joka sisältyy 1980-luvun lopulla kaavoitettuun pientaloalueen asemakaavaan. Huoltotie rakennetaan Mosabackantien pohjoispäästä.

Suomenkylä on maisemakuvan ja luonnonarvojen kannalta poikkeuksellisen haastava haetulle hankkeelle ja tukiaseman paikan löytäminen on ollut työlästä. Suomenkylästä ei ole löydetty linkkimastolle muuta paikkaa, joka olisi yhtä hyvä kompromissi maisemavaikutusten ja linkkiaseman toiminnallisuuden osalta ja sijoittuisi riittävän kauas lähimmistä asuinrakennuksista. Lisäksi Suomenkylä on laajalti pohjavesialuetta, jolloin mahdollisen palon sammutusvesien hallinta muodostuu haasteeksi.

Museoviranomaisen, Uudenmaan elinkeino-, liikenne- ja ympäristökeskuksen, Liikelaitos Porvoon veden ja ympäristösuojeluviranomaisen mukaan hanke on hyväksyttävissä hakemuksen selvityksin.

Lähin naapuri sijaitsee yli 65 metrin etäisyydellä. Noin 70 metrin päässä olevasta naapuritalosta on jätetty hanketta vastustava huomautus. Huomautus ei estä luvan myöntämistä.

Yhdyskuntateknisen huollon kannalta hanke on välttämätön, se ei vaaranna virkistysalueen käytettävyyttä oleellisesti eikä aiheuta merkittävää haittaa naapurikiinteistöjen käytölle. Haettu poikkeaminen on myönnettävissä naapurin huomautuksesta huolimatta vaikutustenarvioinnin perusteella.

Rakentamisrajoitus:

- Rakennusta ei saa rakentaa vastoin asemakaavaa (MRL 58 §).

Liitteet:

Lupapäätös 638-2025-5026

Sijaintikartta ja asemapiirros

Kaupunkikehitysjohtaja

Kaupunkikehityslautakunta päättää hyväksyä MRL 171 §:n nojalla haetun poikkeamisen liitteenä olevan lupapäätöksen 638-2025-5026 mukaisesti.

Pykälä tarkastetaan heti.

Käsittely

Käsittelyn aikana Pehr Sveholm teki seuraavan palautusehdotuksen; Esitetty poikkeamislupa koskee puisto- ja virkistysaluetta keskellä pientaloaluetta, mitä ei voida pitää tarkoituksenmukaisena. Alue on suosittu ulkoilualue. Uusi masto, huoltorakennus ja huoltotie haittaisivat merkittävästi alueen käyttöä tulevaisuudessa. Alue on pohjavesialuetta, jossa mm. sijaitsee Porvoon Veden uusin vedenottamo. Maston rakentaminen alueelle muodostaa selvän turvallisuusriskin. Uusi masto muuttaisi merkittävästi alueen ulkoista ilmettä. Se hallitsisi haitallisella tavalla alueen maasto- ja maisemanäkymiä. Lupapäätöksessä selostetaan vaihtoehtojen pohdintaa. Suomenkylän alue muodostuu useammasta harjumuodostelmasta. Muutaman sadan metrin päässä olisi tarjolla uudelle mastolle tarkoituksenmukaisempi paikka, eli entisen suomenkielisen koulun alue. Sijoittamalla masto sille alueelle saavutettaisiin todennäköisesti sama tekninen hyöty huomattavasti matalamman maston avulla. Esitän, että asia palautetaan uuteen valmisteluun ja, että tutkitaan muita sijoitusvaihtoehtoja. Tällöin tulee mm. mallinnuksien avulla selvittää miten sijoitusvaihtoehdot vaikuttavat maisema-arvoihin.

Puheenjohtaja totesi, että ehdotus raukesi kannatuksen puutteessa.

Päätös

Kaupunkikehityslautakunta päätti hyväksyä MRL 171 §:n nojalla haetun poikkeamisen liitteenä olevan lupapäätöksen 638-2025-5026 mukaisesti.

Pykälä tarkastettiin heti.

Pehr Sveholm jätti asiasta eriävän mielipiteen.

Otteen oikeaksi todistaa 07.10.2025

Maiju Suni
Kaavoittaja

*** Tämä asiakirja on sähköisesti allekirjoitettu ***

**HAKIJAT****Elisa Oyj/tukiasemat
PL 40, 00061 ELISA****KIINTEISTÖ**

Kiinteistötunnus	638-416-0006-0181
Kylä	SUOMENKYLÄ
Tilan nimi ja rekisterinumero	ÅSEN 6:181
Kiinteistön pinta-ala	121 353 m ²
	Mosabackantie (12)
Osoite	Mosabackantie (12), 06500 PORVOO
Osuus tilasta	koko tila
Kaavatilanne	Asemakaava

TOIMENPIDE**Yhdyskuntatekniikan rakennus****Matkapuhelinverkon tukiasema, masto ja tukiasemarakennus.**

Luvan valmistelija Kaavoitusarkkitehti Mikkola Pekka

RAKENTAMISRAJOITUS

- Rakentaminen vastoin voimassa olevaa asemakaavaa (MRL 58.1 §)

NYKYTILANNE- Kiinteistön rakentamistilanne
Kiinteistö on tässä kohdin rakentamaton. Kiinteistön omistaa Porvoon kaupunki.**KUVAUS TOIMINNASTA****-Hakemus**

Kiinteistöllä 638-416-6-181, Suomenkylässä teknisessä osoitteessa Mosabackantie (12) haetaan lupaa rakentaa matkapuhelinverkon tukiasemaan liittyvä korkea linkkipylväs ja tukiasemarakennus asemakaavan mukaiselle virkistysalueelle. Poikkeamista haetaan virkistysalueen osan käyttötarkoituksesta ja rakennusoikeuden määrästä

Matkaviestintukiasema käsittää vapaasti seisovan ristikkomaston (korkeus 48 metriä) ja pienen laitesuojarakennuksen (pinta-ala n. 9 m²). Mastossa ei ole haruksia. Maston väri on harmaa (sinkitty). Tukiasemalle rakennetaan huoltotie Mosabackantien koillispäästä paikassa olevalle polulle, jonka varrelle tukiasema sijoittuu. Huoltokulkua vuosittain lienee 1 - 3 kertaa vastaavien viimeaikaisten samanlaisten hankkeiden tapaan.

Lähistöllä ei ole hakijan mukaan sopivaa aluetta tukiaseman sijoittamiseen eikä alueella ole korkeita rakennuksia, joihin tukiasemaa voitaisiin sovittaa. Sijoituspaikka on katsottu yhdessä Porvoon kaupungin maankäytön suunnittelun kanssa parhaaksi mahdolliseksi tällä alueella.



KAAVOITUSTILANNE JA MUUT MAANKÄYTTÖÖN LIITTYVÄT SUUNNITELMAT

Asemakaava

- Rakennuskaavana hyväksytty asemakaava AK-RK 91, vahvistettu Uudenmaan lääninhallituksessa 9.7.1986:

Lähivirkistysalue (VL). Leikki- ja oleskelualueeksi varattu alueen osa (le). Leikkialuetta ei ole rakennettu, vaan lähivirkistysalue on metsittynyttä vanhaa soranottoaluetta, joka on käytännössä nykyään luonnontilassa.

Keskeisten alueiden osayleiskaava

- hyväksytty 2004, voimaantulo 2006:

Kyläkeskuksen alue (AT). Maisemallisesti arvokas alue. Tärkeä pohjavesialue (pv-1). Alueen koillispuolinen vesistöalue on osoitettu maa- ja metsätalousvaltaiseksi alueeksi, jolla on erityisiä ympäristöarvoja (MY). Tuon pienehkön metsittyneen alueen koillispuolella avautuu laaja peltoalue, joka on osoitettu yleiskaavassa maisemallisesti arvokkaaksi peltoalueeksi (MA-2).

Maakuntakaava

- Uudenmaan voimassa olevien maakuntakaavojen epävirallinen yhdistelmä, Uudenmaan liiton tulkinta 13.3.2023:

Yleiset suunnittelumääräykset. Pohjavesialue. Kulttuuriympäristön tai maiseman vaalimisen kannalta tärkeä alue.

LAUSUNNOT

Porvoon vesi : 18.6.2024

Kiinteistö sijaitsee erittäin tärkeällä Saksanniemen pohjavesialueella. Suomenkylän vedenottamo sijaitsee noin 190 metrin päässä rakennuspaikasta. Rakennustyöt on syytä suorittaa mahdollisimman suurta varovaisuutta noudattaen. Sama koskee käytönaikaista huoltoa. Laitesuojassa ei saa säilyttää sellaisia akkuja, öljyjä tai muutakaan, mistä voisi aiheutua päästöjä maaperään.

Ympäristönsuojelu : 20.6.2024

Porvoon ympäristönsuojelu antoi ensin kielteisen lausunnon 20.6.2024. Hakemusta täydennettiin sammutusvesien hallintasuunnitelmalla ja ympäristönsuojelulta pyydettiin uusi lausunto.

Ympäristönsuojelu : 24.7.2025

Ympäristönsuojelu toteaa hakemuksen täydennyksen jälkeen 24.7.2025 antamassaan uudessa lausunnossa, että selvitystä sammutusvesien hallinnasta voidaan pitää riittävänä. Lähtökohtaisesti uudet toiminnot tulee sijoittaa pohjavesialueen ulkopuolelle. Suunnitelman perusteella mahdollisessa tulipalotilanteessa sammutusvedet saadaan kerättyä talteen siten, että hanke on esitetysti mahdollista toteuttaa.

Porvoon museo : 27.5.2024

Itä-Uudenmaan alueellinen vastuumuseo, Porvoon museo: maisemalliset vaikutukset jäävät vähäisiksi. Lähialueelta on löydetty kaksi pronssikirvestä, mutta arkeologisen kulttuuriperinnön näkökulmasta hankkeelle ei ole estettä. Mahdolliset kaivuvaiheessa tehdyt poikkeavat havainnot tulee ilmoittaa Porvoon museon arkeologille. Museo puoltaa hanketta.

Uudenmaan ELY-keskuksen ympäristöt ja luonnonvarat -vastualueen : 6.6.2024

Maston vaikutus maisemassa on vähäinen, eikä ELY-keskuksella ole huomautettavaa.

KUULEMINEN

Naapureilla on ollut huomauttamista.

Yksi naapuri, jonka omakotitalo on 70 - 75 metrin etäisyydellä hankkeen länsipuolella, on jättänyt huomautuksen. Naapuri toteaa, että hanke sijoittuu vanhaan, korkeareunaiseen hiekkakuoppaan, joka on asemakaavassa virkistysaluetta (puistoa). Naapurin mukaan virkistysalue on tarpeellinen alueen omakotiasukkaille, jotka käyttävät aluetta koirien ulkoiluun ja lasten leikkipaikkana ja pyöräilyyn.



Tukiasema ottaa käyttöönsä suuren osan vanhasta hiekkakuopasta ja huoltotie vahingoittaa viheralueen arvoja. Naapuri suosittelee hankkeen siirtämistä lounaaseen urheilukentän ja vanhan koulun tuntumaan harjun laelle, jolloin mastokin voisi olla matalampi. Lopuksi naapuri toteaa, että koska kiinteistönsä sijoittuu huomattavasti tukiaseman sijoituspaikkaa korkeammalle, avautuu naapurin asunnosta kokonaisvaltainen näkymä mastolle ja näin sen maisemavaikutukset ovat tuntuvat.

Vastineena naapurin huomautukseen todetaan, että hanke olisi nimenomaan halunnut ensisijaisesti sijoittua naapurin suosittelemaan paikkaan urheilukentän tuntumaan. Se olisi muuten ollutkin hyvä sijainti, mutta maisemavaikutukset olisivat olleet kestäättömät. Harjun laella masto olisi näkynyt hyvin kauas Kiialan peltojen yli ja siten aiheuttanut merkittävää haittaa maisemakuvalle. Mastoja ei saa sijoittaa näin. Siksi lähin mahdollinen käyttökelpoinen sijainti on hakemuksen mukainen virkistysalue, jota ei ole liiemmin rakennettu tai hoidettu, vaan alue palvelee lähinnä luonnontilaisena virkistyspaikkana. Hanke rajoittaa virkistysalueen käytettävyyttä, mutta suhteessa alueen nykyiseen ja tulevaan käyttäjien määrään eli alueen käytön tehokkuuteen hankkeella ei ole merkittävää vaikutusta. Luontoarvoja alueella ei ole. Maisemavaikutukset yli 70 metrin päässä olevaan naapurirakennukseen eivät ole merkittäviä, eivätkä ne estä luvan myöntämistä. Mastoon ei ole tarkoitus asentaa lentoestevaloja, joten pimeään aikaan se ei näy puuverhon takaa.

PÄÄTÖSEHDOTUS

Kaupunkikehitysjohdajan ehdotus:

Kaupunkikehityslautakunta päättää hyväksyä MRL 171 §:n nojalla haetun poikkeamisen päätöksen lupaehdoin.

PÄÄTÖS

Esittelijän päätösehdotus hyväksyttiin.

Päätös on voimassa kaksi vuotta, jonka kuluessa päätöstä vastaava rakennuslupa on haettava.

PÄÄTÖKSEN PERUSTELUT

Hakija on liittänyt hakemukseensa maankäyttö- ja rakennuslaissa (hakemus käsitellään vielä MRL:n säännöksillä, koska se on jätetty ennen 31.12.2024) sekä maankäyttö- ja rakennusasetuksen 64 §:ssä määritellyt selvitykset hankkeen vaikutuksista maisemaan ja naapureihin, hakijan lähimmistä suunnitelluista muista mastoista sekä selvityksen tarkoitusta palvelevista mahdollisista vapaista antennipaikoista.

Hakijan mukaan tukiasemapaikkojen rakentamistarve pyritään suunnittelemaan ja ennustamaan vuosiksi eteenpäin. Aiempaa suuremmat tiedonsiirtomäärät edellyttävät myös uusien tukiasemien rakentamista, vaikka nykyistä 4G/5G verkkoa rakennetaan hakijan mukaan pääasiassa olemassa olevien tukiasemien avulla. Asemia rakennetaan tavallisesti asutuksen keskelle osaksi muuta infrastruktuuria eli käyttäjien lähelle. Lähistöllä ei ole käytettävissä olemassa olevaa antennipaikkaa takaamaan haluttua kuuluvuusaluetta. Masto tulee palvelemaan myös muita teleoperaattoreita.

Hankkeen sijaintia on tutkittu yhdessä kaupunkisuunnittelun, kaupunki-infran viheralueiden, ympäristönsuojelun sekä hankkeeseen ryhtyvän konsultin kanssa. Sopivin paikka Suomenkylässä olisi hakija mukaan ollut Suomenkylän urheilukentän ja entisen koulun tuntumassa harjun laella, jossa toki sinänsä olisi myös ollut kaupungilla maaomaisuutta. Harjun laella olisi tarvittu myös poikkeamislupa toteutuksen mahdollistamiseksi. Kaupunkisuunnittelu kuitenkin totesi ensimmäisissä tarkasteluissa, että harjun laki on maisemakuvan kannalta äärimmäisen herkkää aluetta. Masto olisi vaikuttanut voimakkaasti Porvoonjoen länsipuoliseen Kiialan peltoaukean maisema-alueeseen, joka jatkuu kauas moottoritille (valtatie 7) ja Mäntsäläntien (kantatie 55) länsipuolelle saakka. Sanomattakin on selvää, että maisemavaikutukset joen itäpuolella Suomenkylän – Kallolan -alueella olisivat olleet myös tuntuvat.



Lähtökohtana on aina hankkeen sijoittaminen maisemakuvan kannalta mahdollisimman hyvin siten, että masto ei näy kaukomaisemassa eikä muodostu mistään lähestymissuunnasta häiritsevästi näkymäpäätteeksi. Nyt löydetty sijaintipaikka on hyvin onnistunut. Hanke näkyy itään peltoalueen yli Myrskyläntien suuntaan, mutta maisemavaikutukset muihin ilmansuuntiin ja Porvoonjokilaakson maisematilaan ovat luonnehdittavissa jopa yllättävänkin vähäisiksi. Kysymyksessä on yhdyskuntateknisen huollon kannalta välttämätön tekninen rakennelma, joiden tarve toisaalta elää ja muuttuu ajassa.

Yleisarviointi:

Alueen maankäytön suunnitelmissa ei ole ollut mahdollista varautua haetun kaltaisen yhdyskuntateknisen rakennelman sijoitustarpeisiin. Näin ollen poikkeamispäätös asemakaavasta on ainoa keino, jolla rakennusluvan myöntämisen edellytykset on ylipäättään mahdollista tutkia. Kaikkein edullisinta olisi pyrkiä integroimaan teknisen huollon laitteet osaksi olemassa olevaa rakennettua ympäristöä. Tässä tapauksessa tällaista mahdollisuutta ei ole.

Linkkimaston ja siihen liittyvän tukiasemarakennuksen sijaintia on pohdittu hakemuksen valmisteluvaiheessa hakijan ja kaupunkikehityksen eri yksiköiden välillä. Hakemukseen liittyy maisemavaikutusten arviointi valokuvasovitteineen. Tällä sijainnilla linkkimasto erottuu kaukomaisemassa hyvin heikosti ympäröivän korkean puuston ja kaupunkirakenteen ansiosta. Lähempää asuntokatuja päätteestä masto on hyvin näkymätön. Alueen virkistyskäyttöön tukiasemalla ei käytännössä ole vaikutusta muuten kuin siinä tapauksessa että sinne haluttaisiin suunnitella ja rakentaa esimerkiksi kookas leikkipuisto, jonka sijoittelun mahdollisuuksille hanke asettaisi reunaehdot. Tällaista hanketta ei ole tiedossa eikä sellainen liene tarpeen, koska lähialueen asukasmäärä ei ole kasvamassa ja asutus on pientaloasutusta, jossa tyypillisesti leikkipaikat ovat omilla pihilla. Huoltotie tukiasemalle on järjestettävissä suunnitellusti kohtuullisin vaikutuksin metsäiseen maastoon. Rakennuspaikka sinänsä on vanha maa-ainestenottoalue, jonka alkuperäinen maastonmuoto on jo aikoinaan muokkautunut voimakkaasti.

Kun otetaan huomioon haetun matkapuhelinverkon tukiaseman ilmeinen tarve osana yhdyskuntateknistä palvelutarjontaa, hakemukseen liittyvät kattavat selvitykset vaikutustenarvioiteineen sekä hankkeen toteutustapa, joka ei vaaranna ympäristön arvoja, on hakemuksen tueksi olemassa erityisiä syitä. Hanke on alueen maankäyttötavoitteiden mukainen, sillä se osaltaan mahdollistaa riittävän turvallisuustason edellyttämät tietoliikenneyhteydet alueella. Hanke päätöksessä asetetut ehdot huomioon ottaen ei aiheuta haittaa kaavoitukselle, kaavan toteuttamiselle tai alueiden käytön muulle järjestämiselle.

LUPAEHDOT

- Tukiasemarakennuksen julkisivut toteutetaan viimeistellysti väriykseltään hillittynä ja ympäristöön sopivana. Lämmin tummanharmaa tai tummanruskea sopivat alueelle parhaiten.
- Maston väriksi hakemuksen mukainen vaaleanharmaa on sopivin. Maston lopullinen väritys ja mahdolliset lentoestevalot määräytyvät Liikenne- ja viestintävirasto Traficomien kulloisenkin lupamääräyksen perusteella.
- Maston jalustan ympärille rakennettava suoja-aita tulee toteuttaa läpinäkyvänä.
- Rakennuslupahakemukseen on liitettävä poikkeamishakemuksen yhteydessä laadittu selvitys sammutusjätevesien hallinnasta (LK-Paloinsinöörity Oy, 9.5.2025), jota on noudatettava toteutuksessa.
- Hanke on toteutettava huoltotie ja kaapeli-asennukset mukaan lukien niin, että sen vaikutukset puustoon ja muuhun luontoon minimoidaan.
- Kaivuvaiheessa mahdolliset arkeologiseen kulttuuriperintöön viittaavat poikkeavat havainnot maaperästä tulee ilmoittaa Porvoon museon arkeologille, Riikka Mustonen, puh. 040 580 7759.
- Koska hanke sijoittuu lähelle vedenottamoa, on rakennustyöt syytä suorittaa mahdollisimman suurta varovaisuutta noudattaen. Sama koskee käytönaikaista huoltoa. Laitesuojassa ei saa säilyttää sellaisia akkuja, öljyjä tai muutakaan, mistä voisi aiheutua päästöjä maaperään. Laitetilaan saa sijoittaa laitteiden yhteyteen toiminnan varmennuksen kannalta välttämättömän akuston, kun laitetilalla on pohjavesien suojelun edellyttämä järjestely, käytännössä sammutusvesien valuma-allas.



VALITUSOSOITUS **Hallintovalitus**

Tähän päätökseen voidaan hakea muutosta kirjallisella valituksella.

Valitusviranomainen:

Helsingin hallinto-oikeus
Radanrakentajantie 5, 00520 Helsinki
puhelin 029 56 42000, faksi 029 56 42079
sähköposti helsinki.hao@oikeus.fi

Valitusaika:

30 päivää päätöksen antopäivästä tätä päivää lukuun ottamatta.

Päätöksen antopäivä on 9.10.2025

Valituksen tekoaika päättyy 10.11.2025.

Valituskirjelmä:

Valituskirjelmässä on ilmoitettava:

- valittajan nimi, ammatti, asuinkunta ja postiosoite,
- päätös, johon haetaan muutosta,
- miltä osin päätöksestä valitetaan ja muutos, joka siihen vaaditaan tehtäväksi ja
- muutosvaatimuksen perusteet.

Valituskirjelmä on valittajan tai valituskirjelmän muun laatijan omakätisesti allekirjoitettava. Jos ainoastaan laatija on allekirjoittanut valituskirjelmän, siinä on mainittava myös laatijan ammatti, asuin kunta ja postiosoite.

Valituskirjelmään on liitettävä päätös, josta valitetaan, alkuperäisenä tai viran puolesta oikeaksi todistettuna jäljennöksenä sekä todistus siitä päivästä, josta valitusaika on luettava.

Valitusasiakirjojen toimittaminen:

Valitusasiakirjat on toimitettava valitusviranomaiselle ennen valitusajan päättymistä. Jos valitusajan viimeinen päivä on pyhäpäivä, itsenäisyyspäivä, vapunpäivä, joului- tai juhannusaatto tai arkilauantai, saa valitusasiakirjat toimittaa valitusviranomaiselle ensimmäisenä sen jälkeisenä arkipäivänä. Omalla vastuulla valitusasiakirjat voi lähettää postitse tai lähetin välityksellä. Postiin valitusasiakirjat on jätettävä niin ajoissa, että ne ehtivät peille valitusajan viimeisenä päivänä ennen viraston aukioloajan päättymistä.

Valitusasiakirjat voi tehdä myös hallintoja erityistuomioistuinten asiointipalvelussa osoitteessa <https://asiointi2.oikeus.fi/hallintotuomioistuimet#/>

Selvitys päätöksen antamisesta tiedoksi:

- päätös liitteineen on julkaistu Lupapisteessä ja
- hankkeesta huomauttaneille tahoille on ilmoitettu päätöksestä.



LAINVOIMAISUUSOHJE

Olet saanut myönteisen lupapäätöksen. Rakennuslupahakemuksen käsittelemiseksi on lupapäätöksen oltava lainvoimainen.

Päätös on lainvoimainen valitusajan umpeuduttua (ks. päätöksen valitusosoitus) tai kun päätöksestä tehty valitus on käsitelty lopullisesti. Helsingin hallinto-oikeus antaa todistuksen päätöksen lainvoimaisuudesta.

Lainvoimaisuustodistuksen hakeminen:

Voit hakea lainvoimaisuustodistuksen lähettämällä vapaamuotoisen anomuksen joko

1. sähköpostilla osoitteeseen helsinki.hao@oikeus.fi, tai
2. postitse Helsingin hallinto-oikeuteen osoitteeseen Radanrakentajantie 5, 00520 Helsinki.

Anomuksen mukaan tulee toimittaa

- lupapäätös kokonaisuudessaan
- päätökseen liitetty valitusosoitus
- julkipanoilmoitus
- todistuksen toimitus- ja laskutusosoite

Lainvoimaisuustodistuksen hakemisen avuksi löytyy myös lomake www.porvoo.fi -sivuilta hakusanalla "Lainvoimaisuustodistus".

Lainvoimaisuustodistuksen toimitus:

Helsingin hallinto-oikeus toimittaa lainvoimaisuustodistuksen omana erillisenä asiakirjana, joka vahvistetaan sähköisellä allekirjoituksella. Lainvoimaisuustodistus toimitetaan valitusajan umpeuduttua tilaajalle sähköpostitse tai kirjeitse.

Todistuksesta peritään oikeusministeriön asetuksen (1022/2024) mukainen todistusmaksu. Maksu on 37 euroa vuosina 2025–2027.

Helsingin hallinto-oikeuden yhteystiedot:

Osoite: Radanrakentajantie 5, 00520 Helsinki

Puhelin: 029 56 42069

Sähköposti: helsinki.hao@oikeus.fi




Avoinna: ma – pe klo 8:00 – 16:15



alueen sijainti
områdets läge

MOSABACKANTIE - MOSABACKAVÄGEN

SUOMENKYLÄNTIE - FINNBYVÄGEN

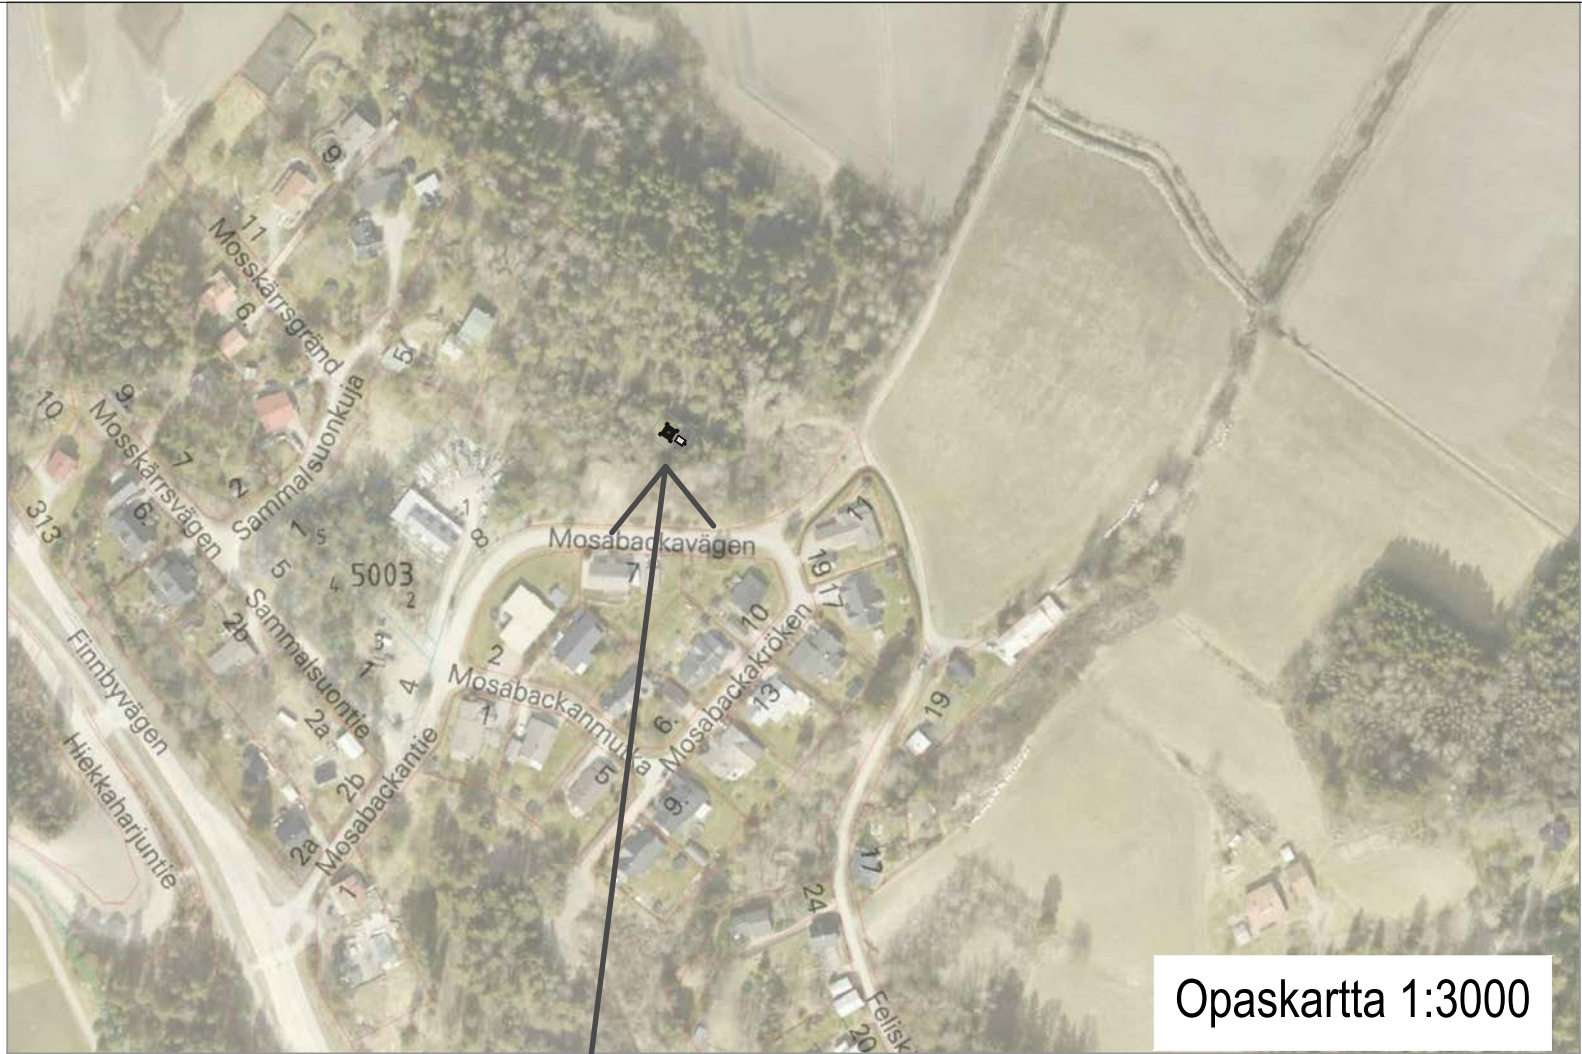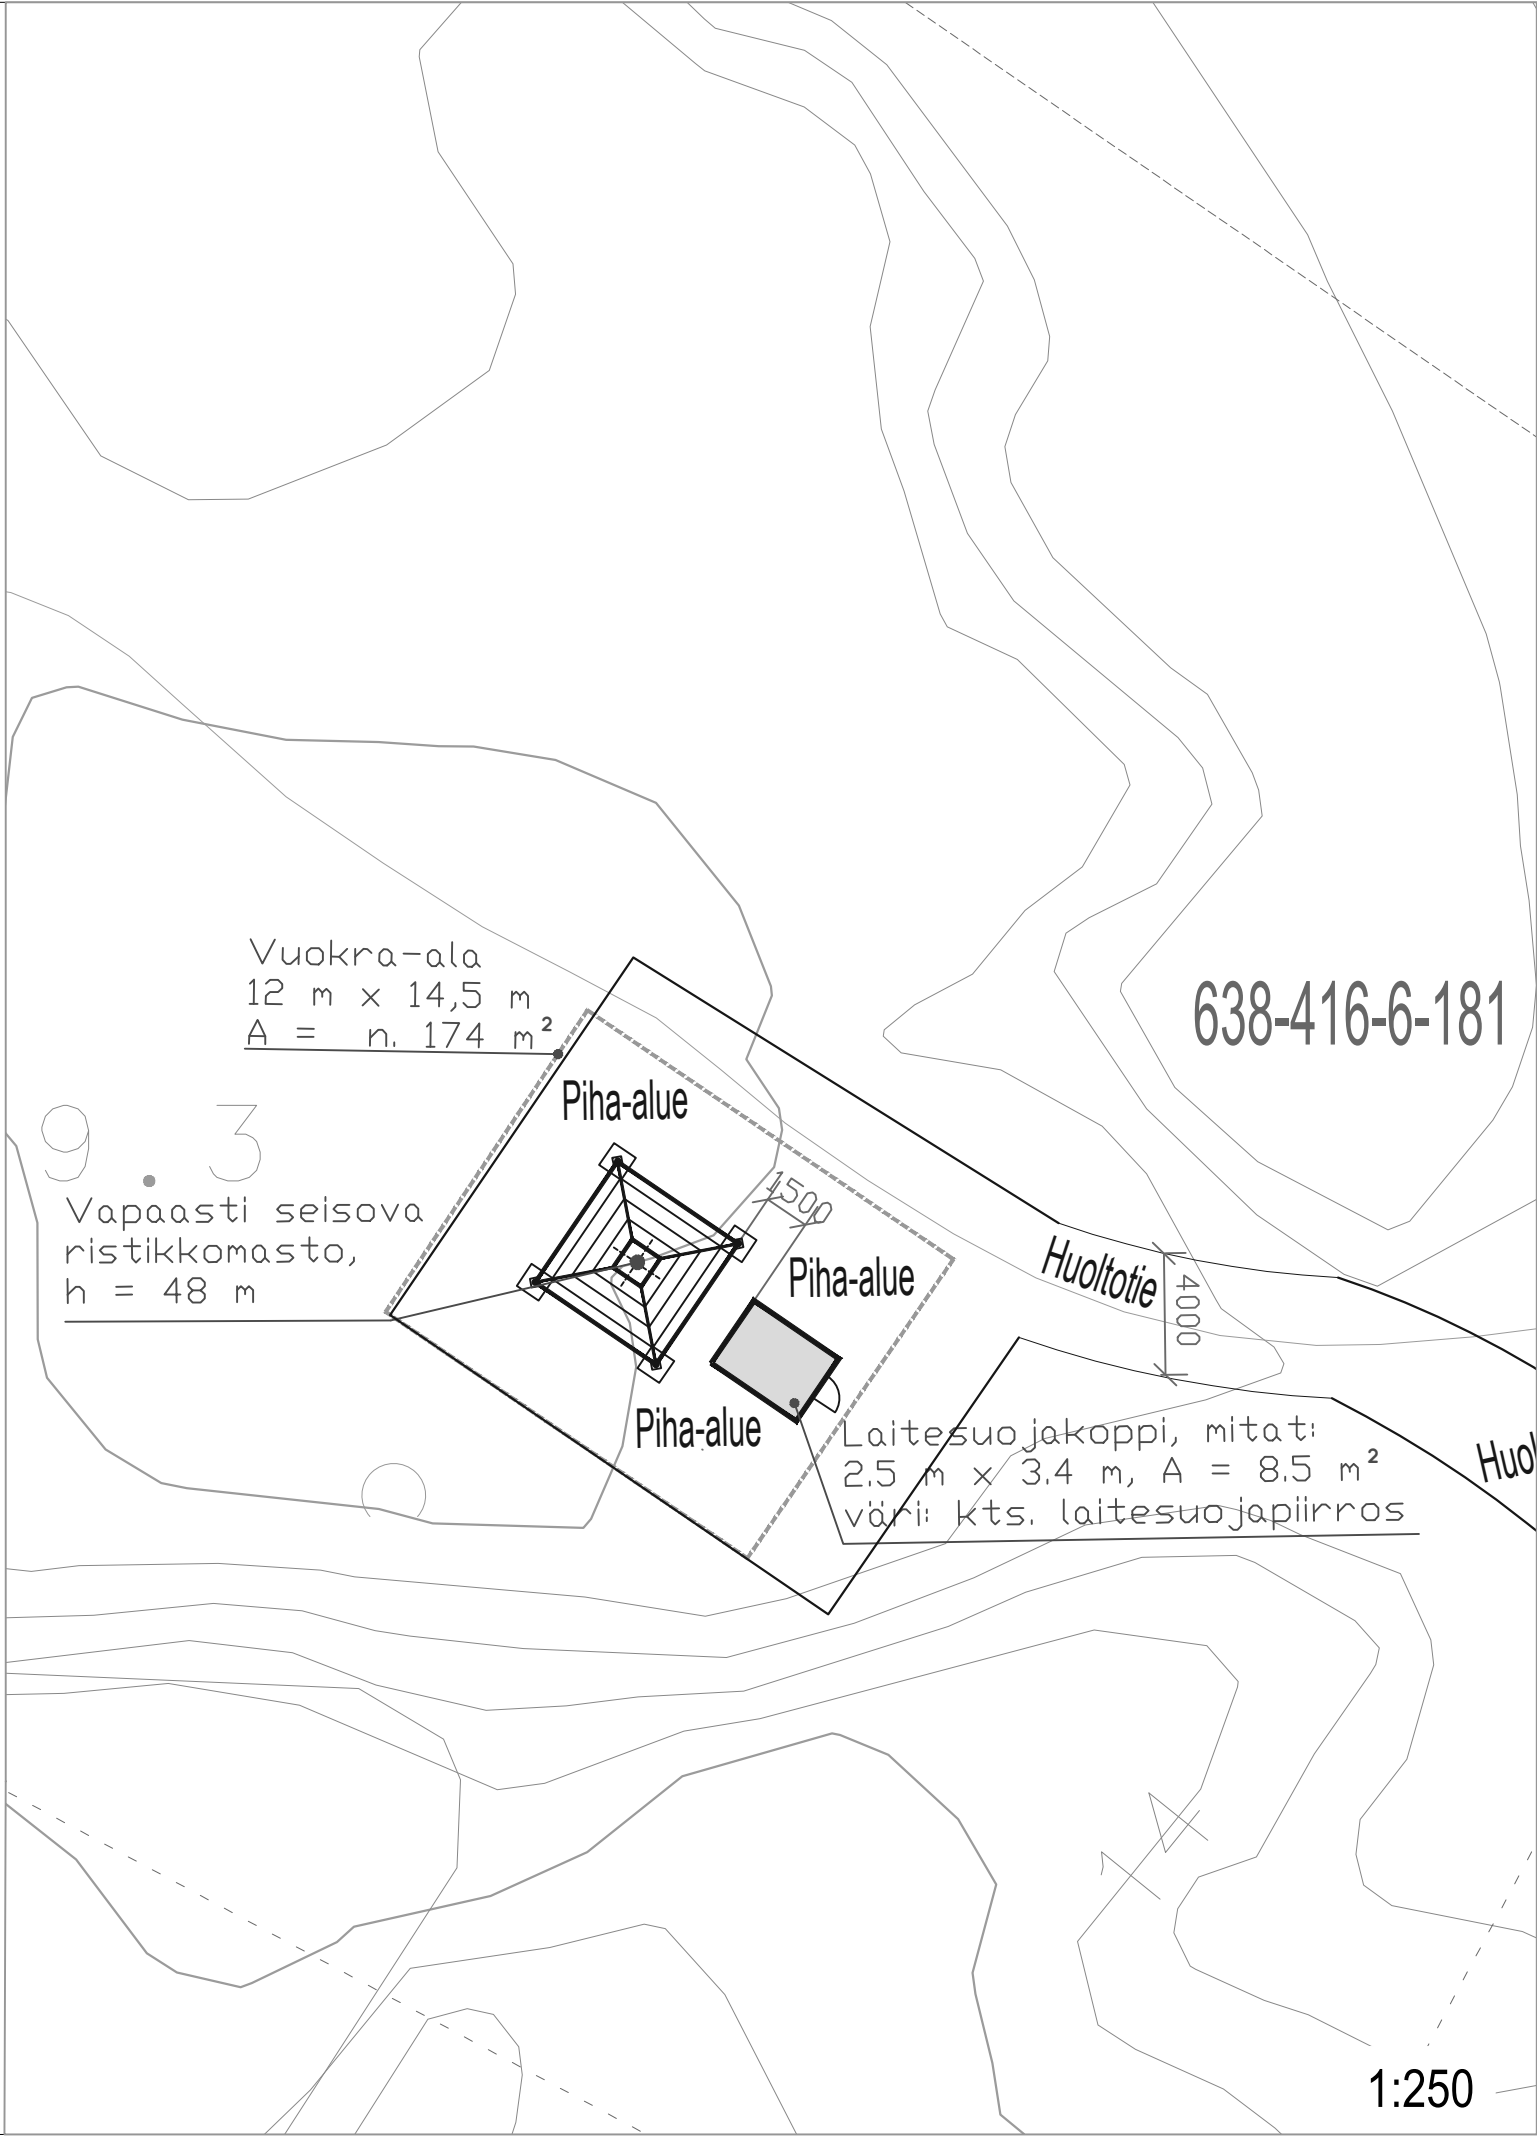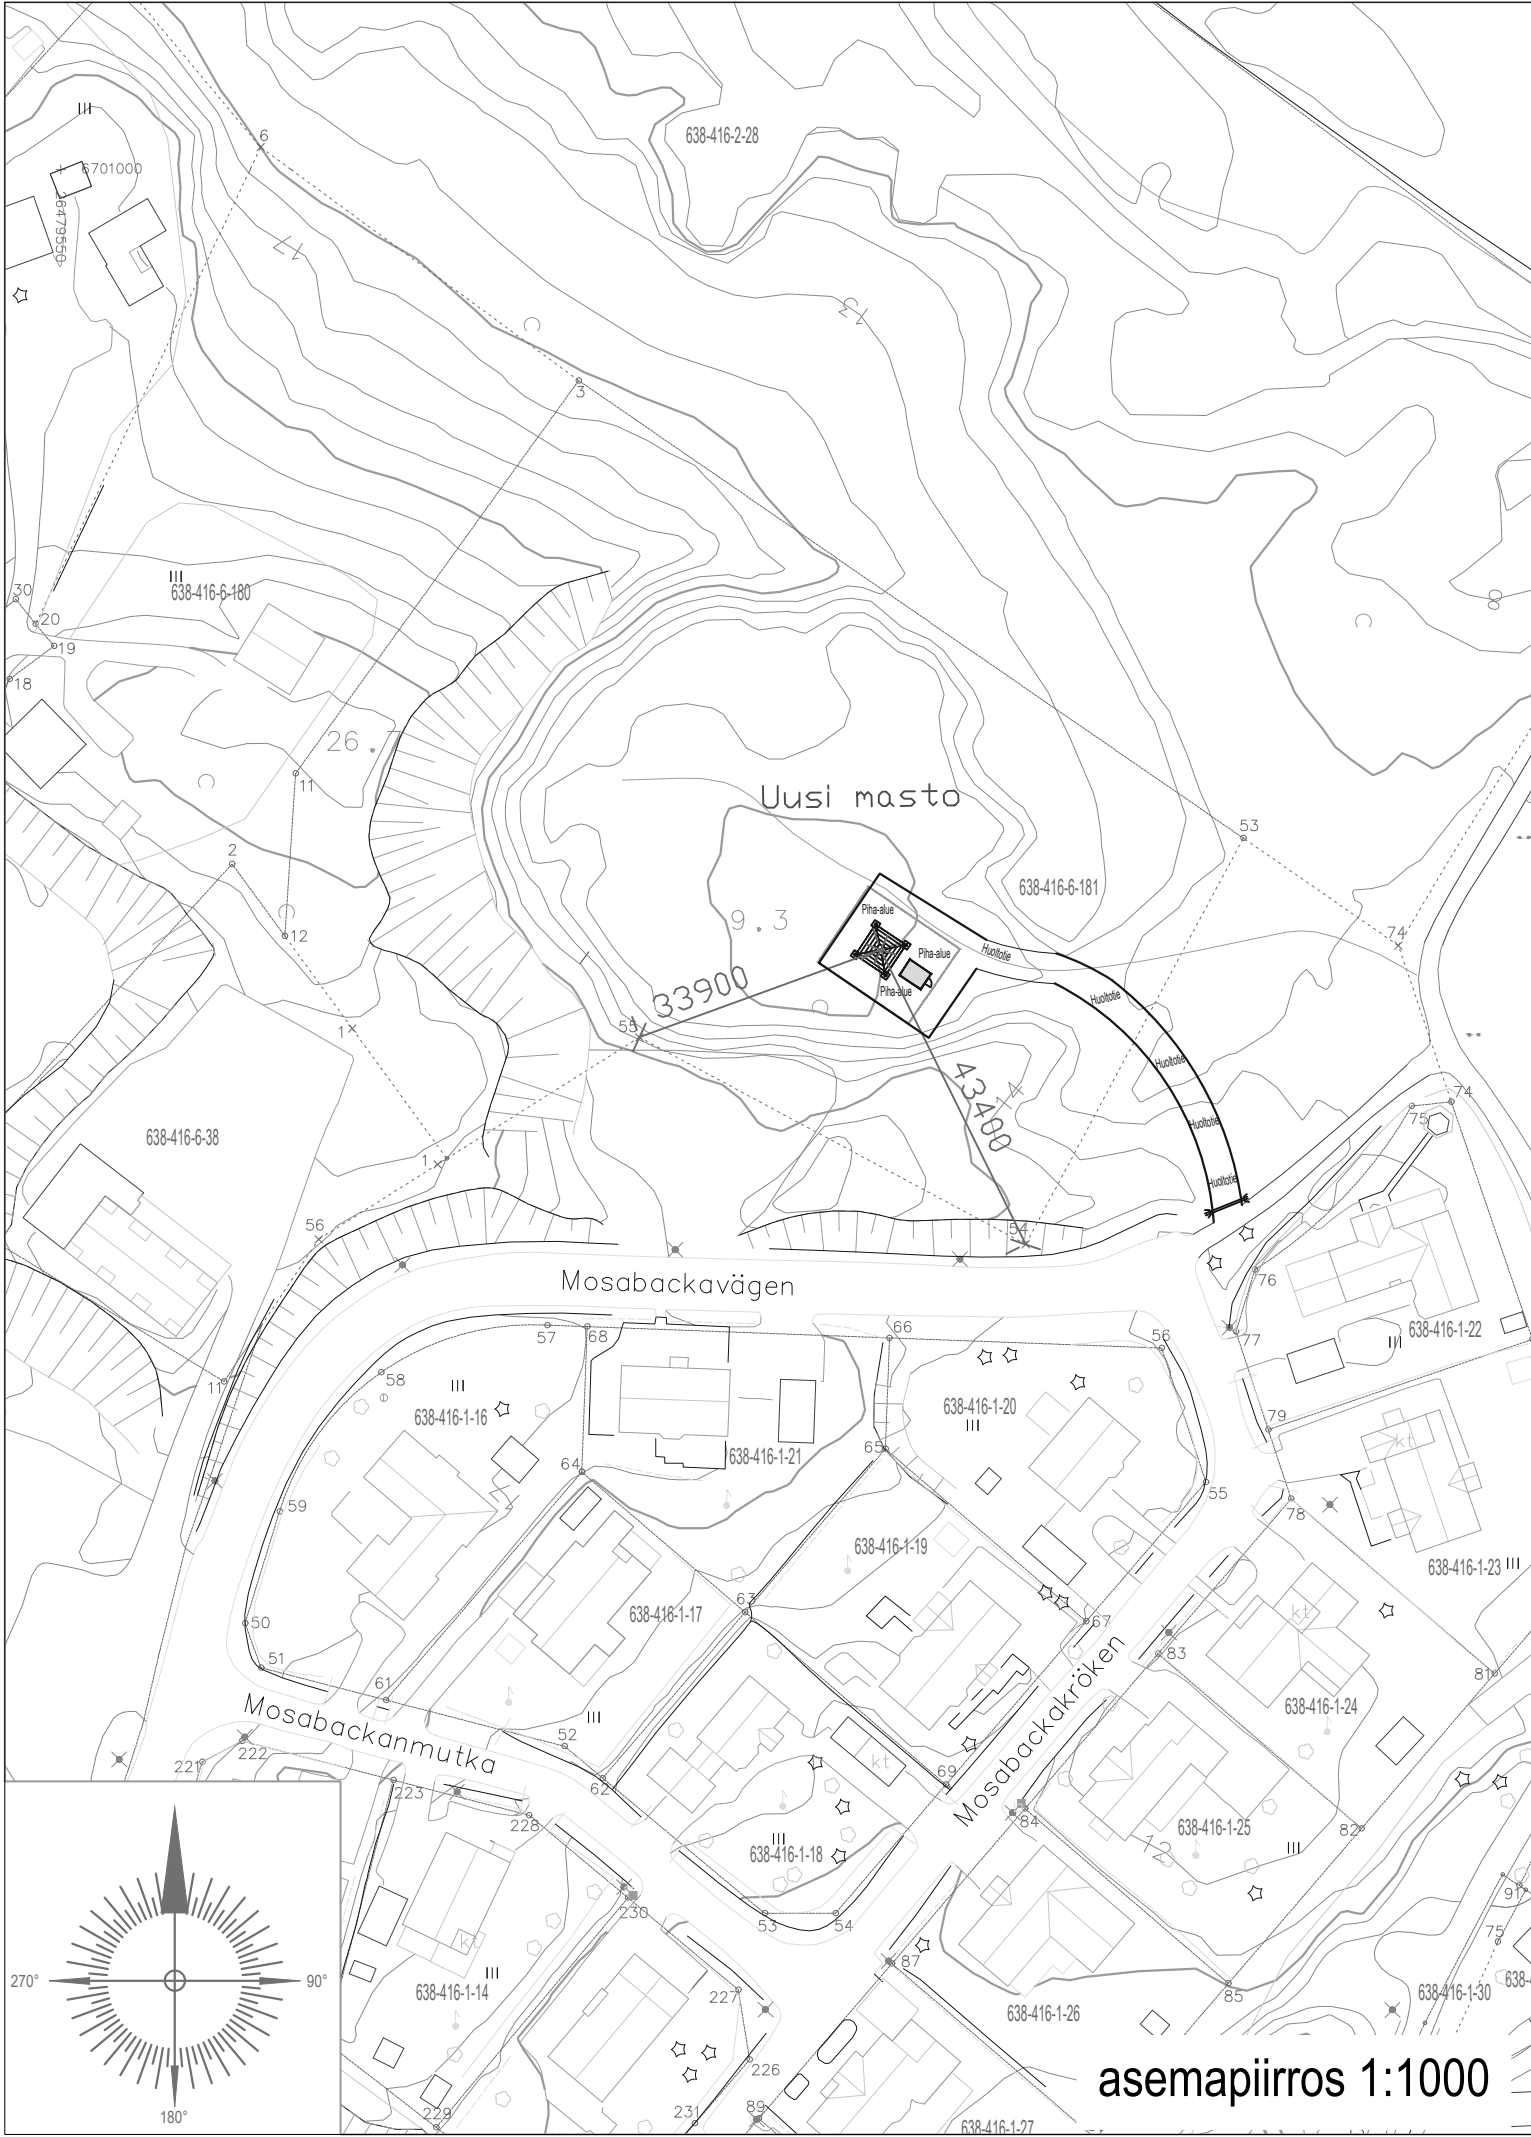

Ristikkomasto h = 48m
z = +10,0m (maanpinnan korkeus merenpinnasta, korkeusjärjestelmä N2000)

	pylvään keskipisteen koordinaatit	
ETRS-TM35FIN	p	i
ETRS-GK26	6 698 943	424 600
	6 700 897	26 479 658
KKJ yhtenäiskoordinaatisto (YKJ)	6 701 756	3424 739
WGS84	60° 25' 11.112"	25° 37' 50.733"

Kiinteistötunnus 638-416-6-181

K.osa/Kylä 416		Kortti/Tila 6-181	Tontti/Rn:o 638-416-6-181	Viranomaisen merkintöjä varten			
Rakennustoimenpide ERILLISLAITE				Piirustuslaji PÄÄPIIRUSTUS	No 1	Korkeus- ja koord. järjestelmä N2000 / ETRS-GK25	
Rakennuskohteen nimi ja osoite Matkaviestintukiasema Suomenkylä Mosabackantie 7 (puisto) 06500 Porvoo				Piirustuksen sisältö ASEMAPIIRROS Opaskartta			Mittakaavat 1:1000 1:250 1:3000
 ELISA Oyj / tukiasemat PL 40, 00061 ELISA www.elisa.fi				Suunnitteluala ARK	Työn n:o	Piir. n:o 01	Muutos
Pääsuunnittelija Reijers Finland Oy, RI Veikko Erola				Kohteen suunnittelutunnus Elisa Oyj / Suomenkylä JA PXXXXX			
Suunnittelija Reijers Finland Oy, Teemu Pulkkinen				 www.reijers.fi			