



27.11.2025 17:18:59

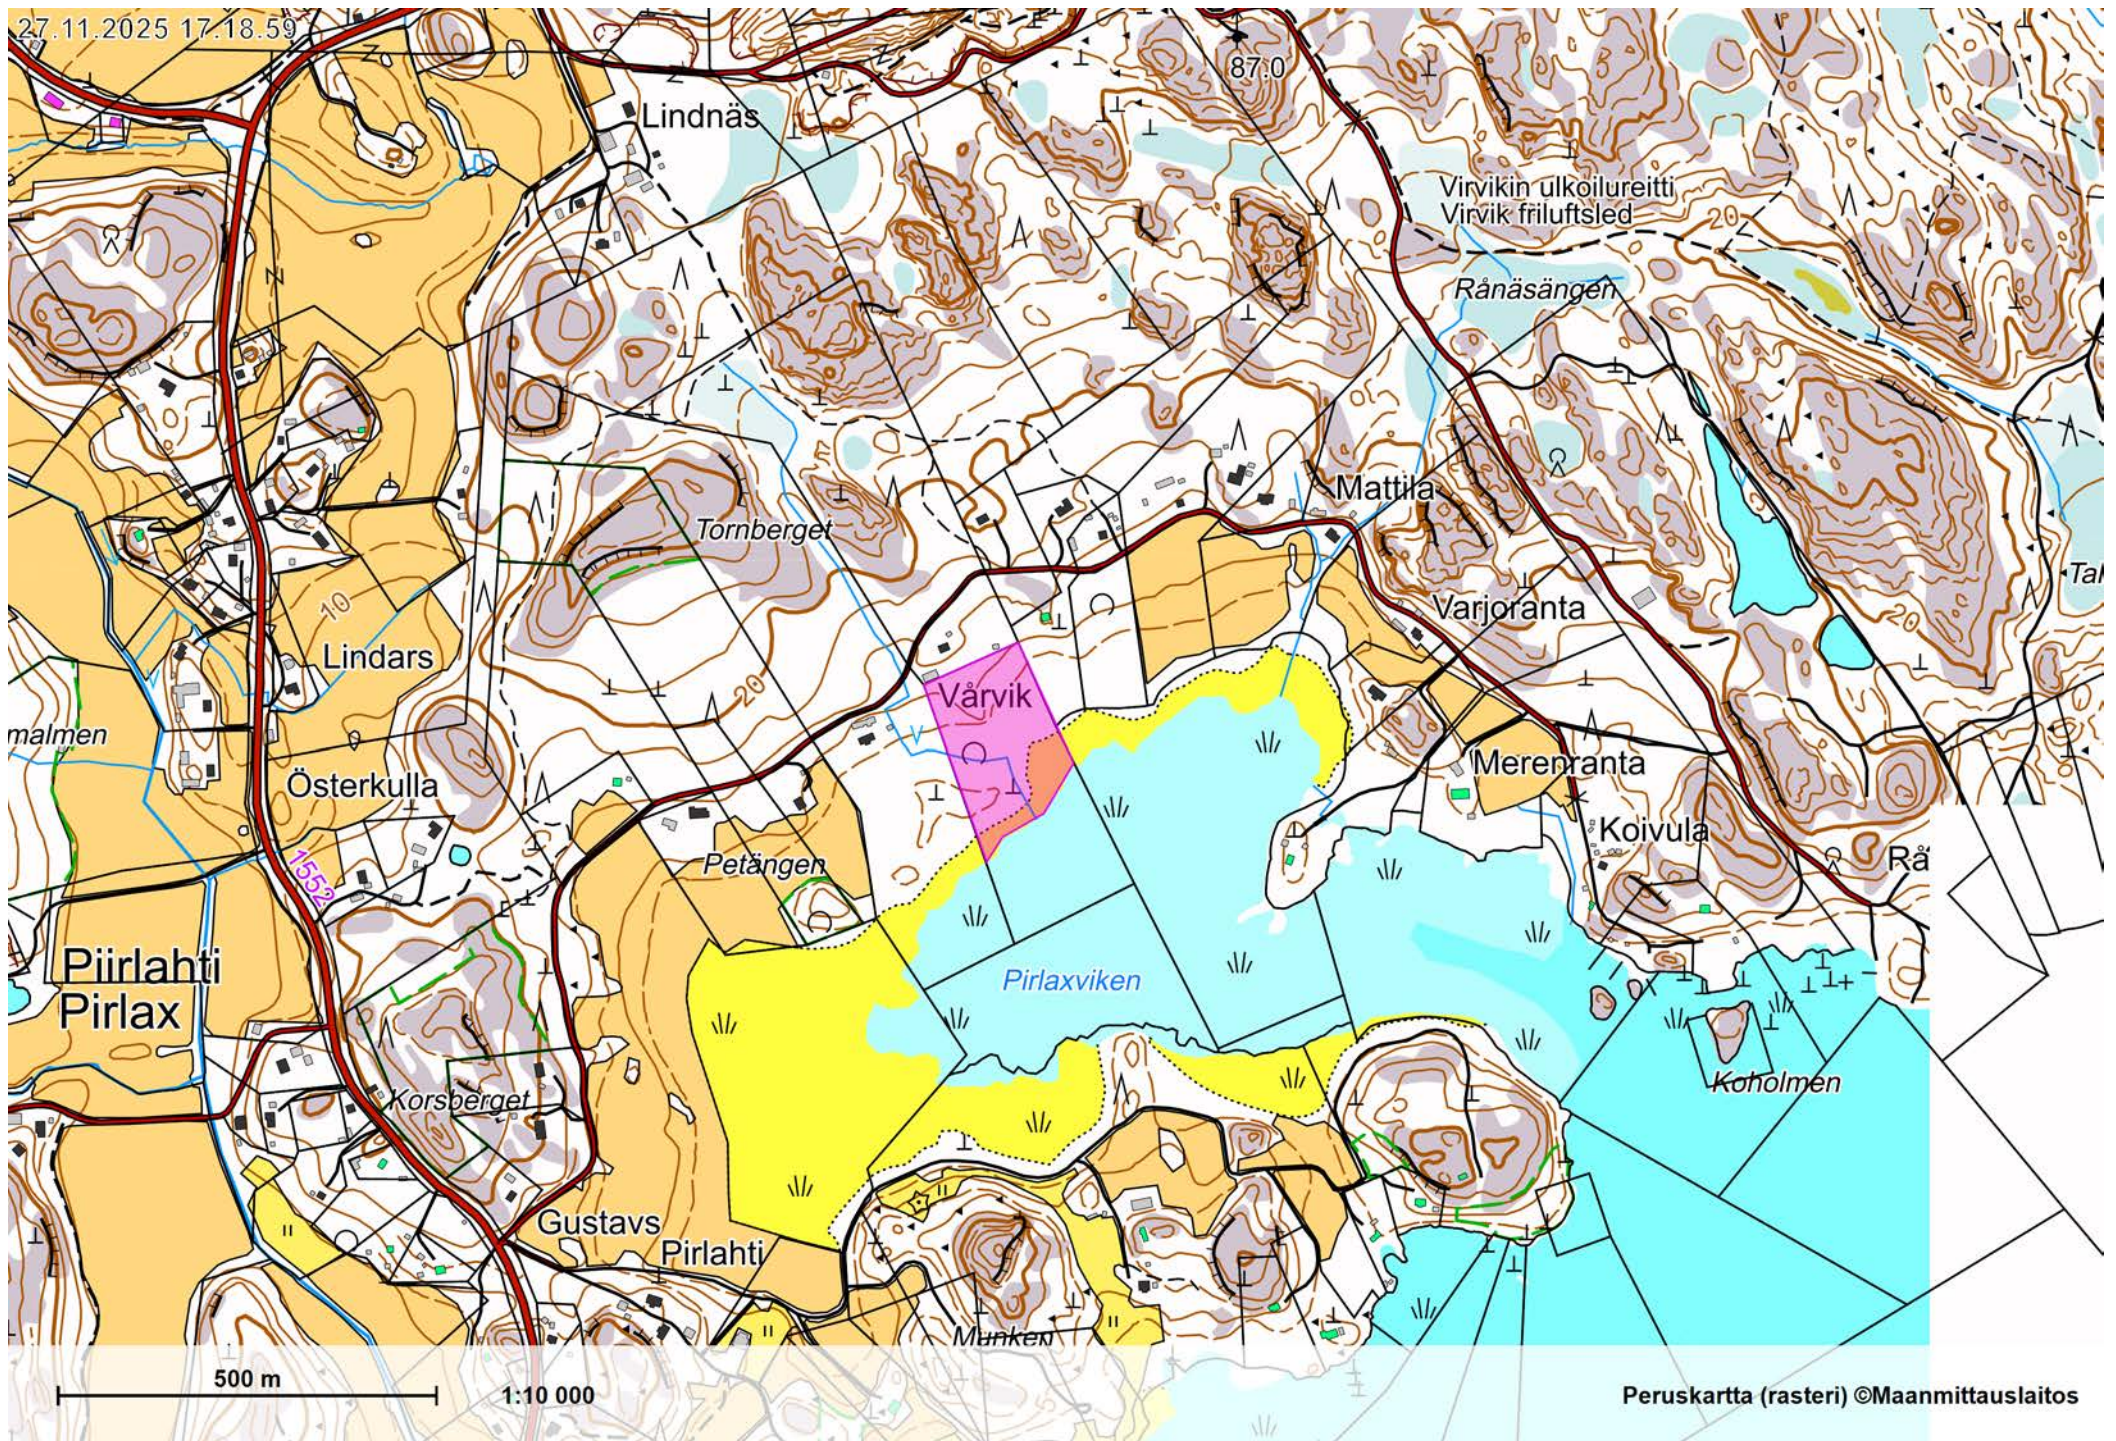

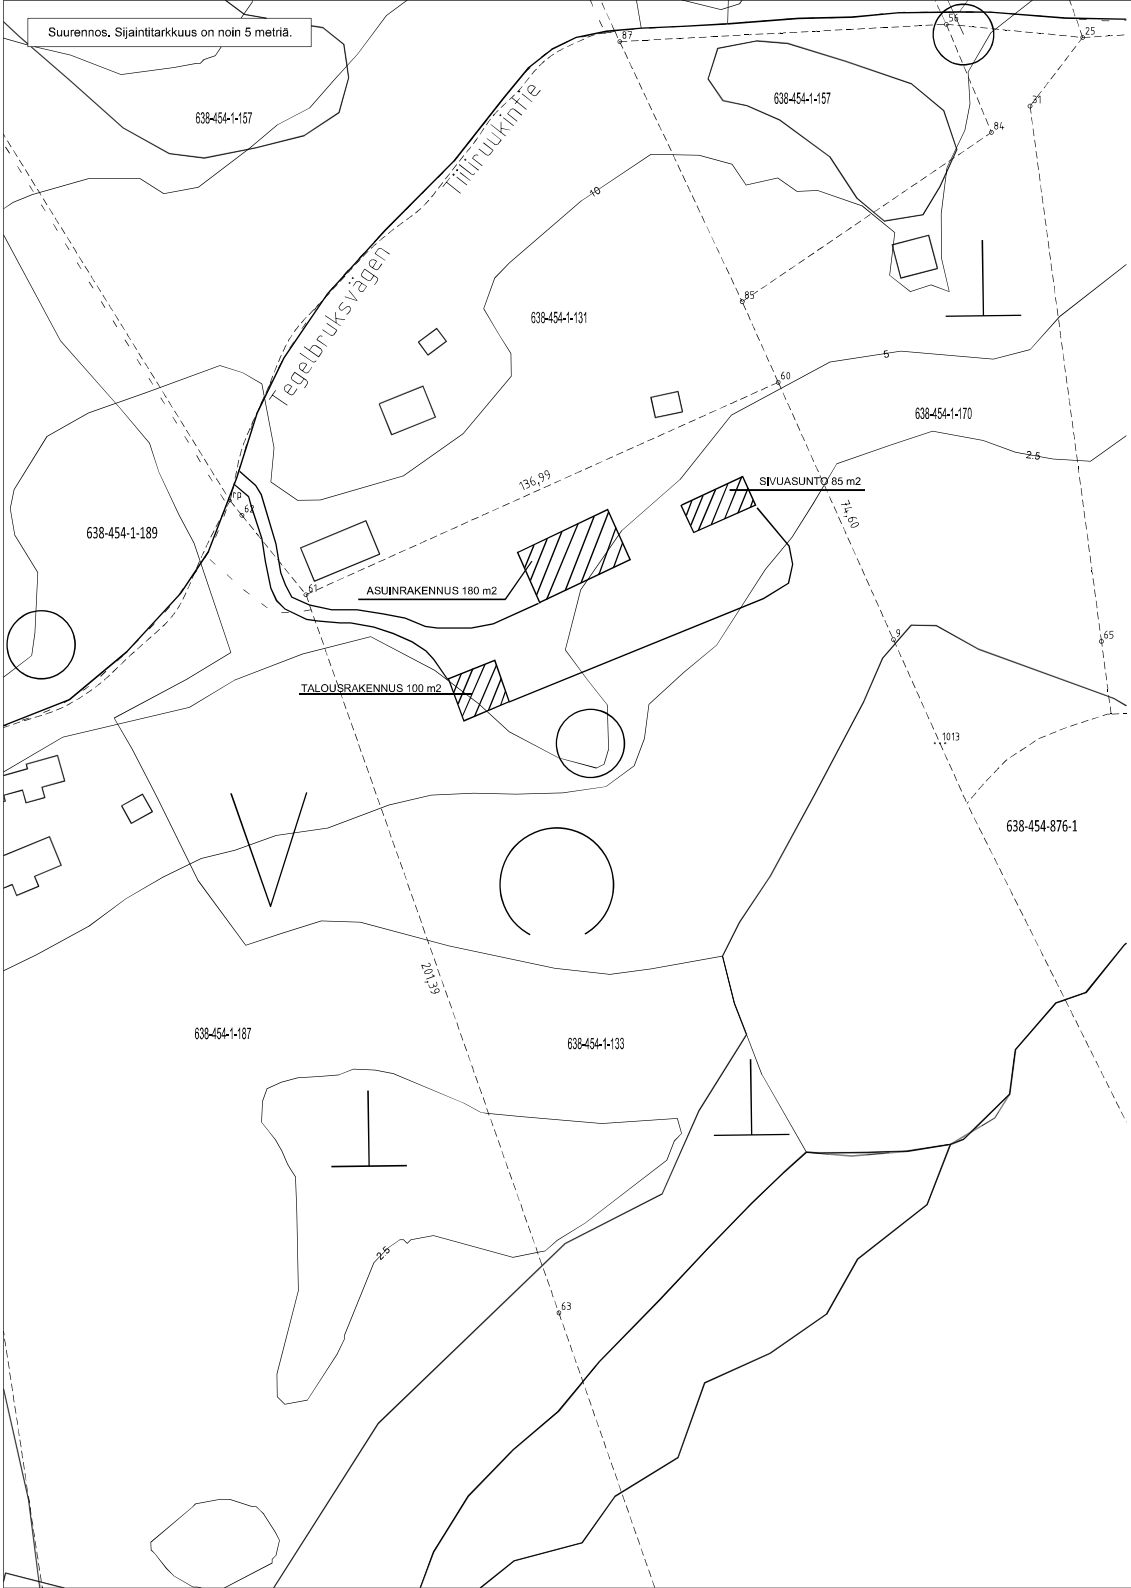

17.3.2025 JONAS KARLSSON Sisäänajo tontille muutettu naapurin toiveen mukaiseksi

Kaupunginosa / Kyla 454	Kortteli / Tila SVANVIKEN	Tontti / Rno 1:133	Viranomaisten merkintöjä
Rakennustoimenpide UUDISRAKENNUKSET	Piirustustyyli PÄÄPIIRUSTUS	Juoks.no	
Rakennuskohteen nimi ja osalle	Piirustuksen sisältö	Mittakaava	
	ASEMAPIIRUSTUS	1:1000	
Päiväys, suunnittelijan nimi ja allekirjoitus	Suunnitteluala	Muutos	
	ARK 1		
PORVOOSSA 4.3.2025			