
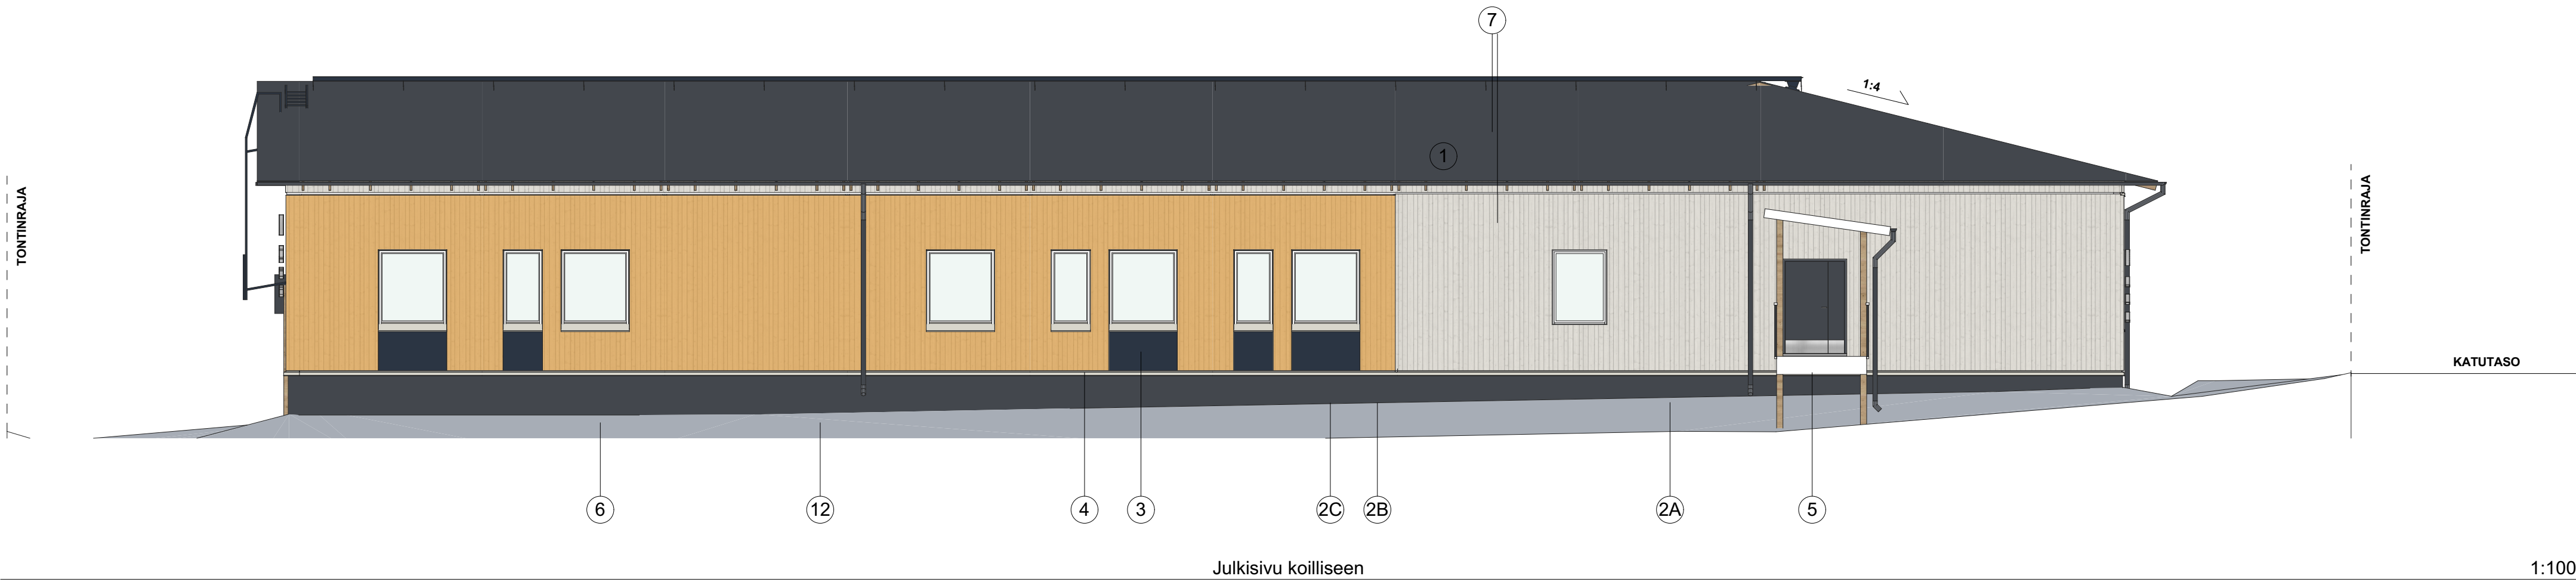


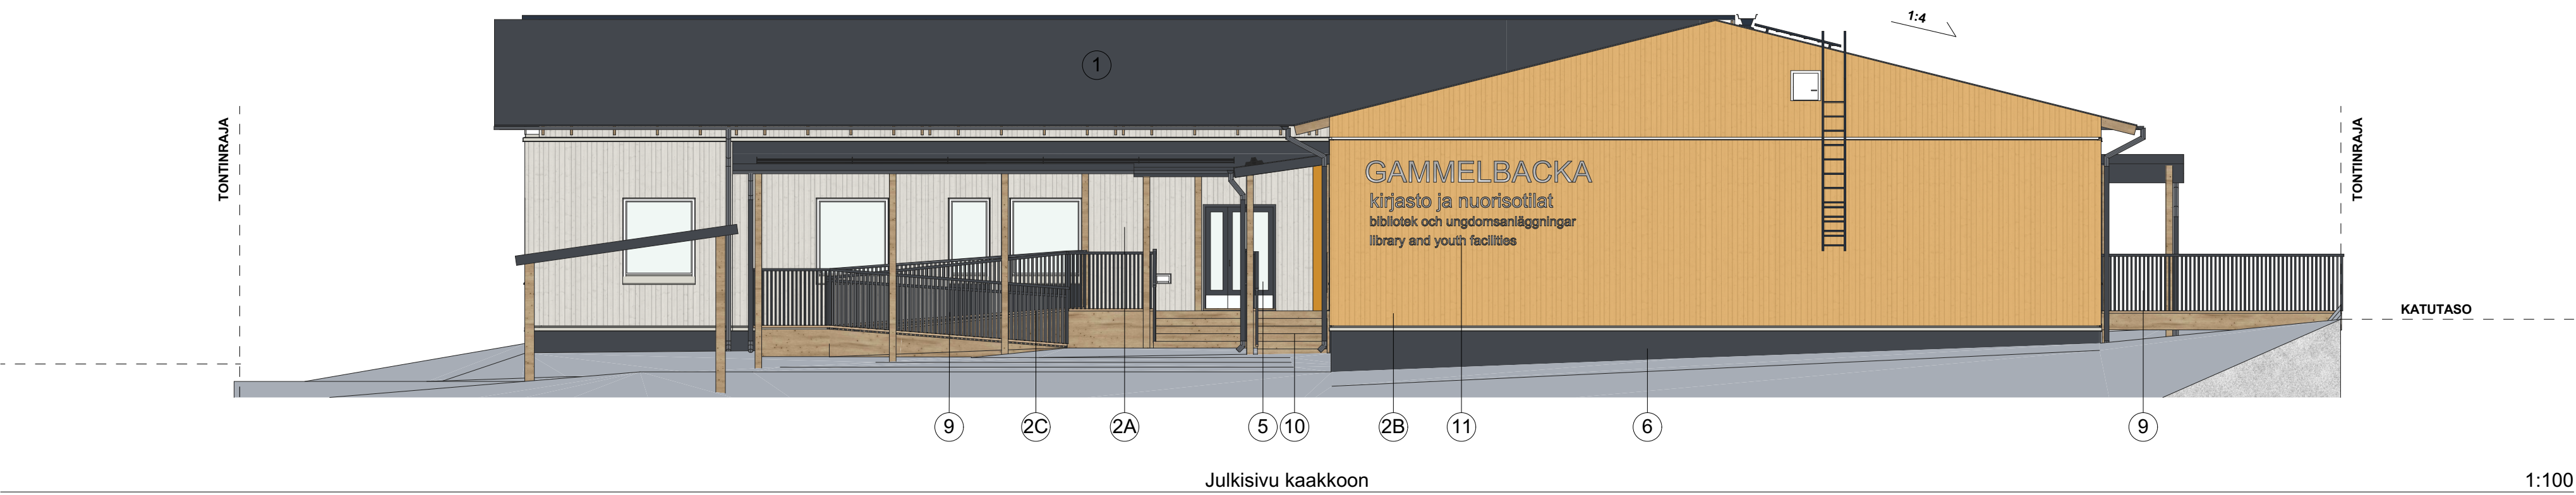

JULKISIVUMATERIAALIT JA VÄRIT

1.	Katto	Bitumikermikate, RR23, tumman harmaa
2.	A - Ulkoseinä (kirjasto)	Räystäiden alapuoliset, TIKKURILA Q824 Tunturi, valkoinen
	B - Ulkoseinä (nuorisotilat)	Puupaneelit, TIKKURILA Q824 Tunturi, valkoinen
	C - Ikkunan alapuoli	Puupaneelit, TIKKURILA 502X, okran keltainen
3.	Ikkunat	Kuitusementilevy, TIKKURILA Q859, tumman harmaa
4.	Ikkunoiden pellitykset	ALU-ulkoipuitteet, RAL9010 valkoinen
5.	Ovi	Tehdasmaalattu, RAL 9002 vaalean harmaa
6.	Sokkeli	ALU-ulkoipuitteet, RAL7024 tumman harmaa
7.	Vesikaton pellitykset ja varusteet	Rei'itetty profiilipelti, RAL7024/RR23 tumman harmaa
8.	Katokset, räystäät ja pilarit	RAL7024/RR23 tumman harmaa
9.	Kaiteet	Puu
10.	Käyntiluiska ja -portaat	Metalli, maalattu RR23, tumman harmaa
11.	Julkisivu-tekstit	Puu
12.	LVI-laitteet seinällä	Metalli, RST
		Metalli, maalattu, RAL 9002 vaalean harmaa

Adapteo.

Kaupunginosa/Kylä	Korttel/Tila	Tontti/Rinta	Viranomaisien arkistomerkitys varten		
25	2608	3	Piirustustila	Juoks. nro	
Rakennusluvanpid			PÄÄPIIRUSTUS		
Väliaikainen uudisrakennus			Pääpiirustuksen sisältö		
Rakennuskohteen nimi ja osoite			Julkisivut, väri		
319789 Porvoo, Gammelbackan nuorisotilat ja kirjasto			Mittakaavat 1:100		
Keskusaukio 1 06400 Porvoo					
			Hallinn.kiint. (nro)	Hallinnollinen kiinteistö (nimi)	
			Kiinteistö (nro)	Hankenumero ja nimi	
			Rakennus (nro)	Rakennus (nimi)	
			Piir.	Suunnitteluvuosi	Työn nro
			ARK	2580	005 002
			Suunn.	Suunnittelijan allekirjoitus	Päiväys
			ESK	Essi Kettunen, RARK	19.12.2025