


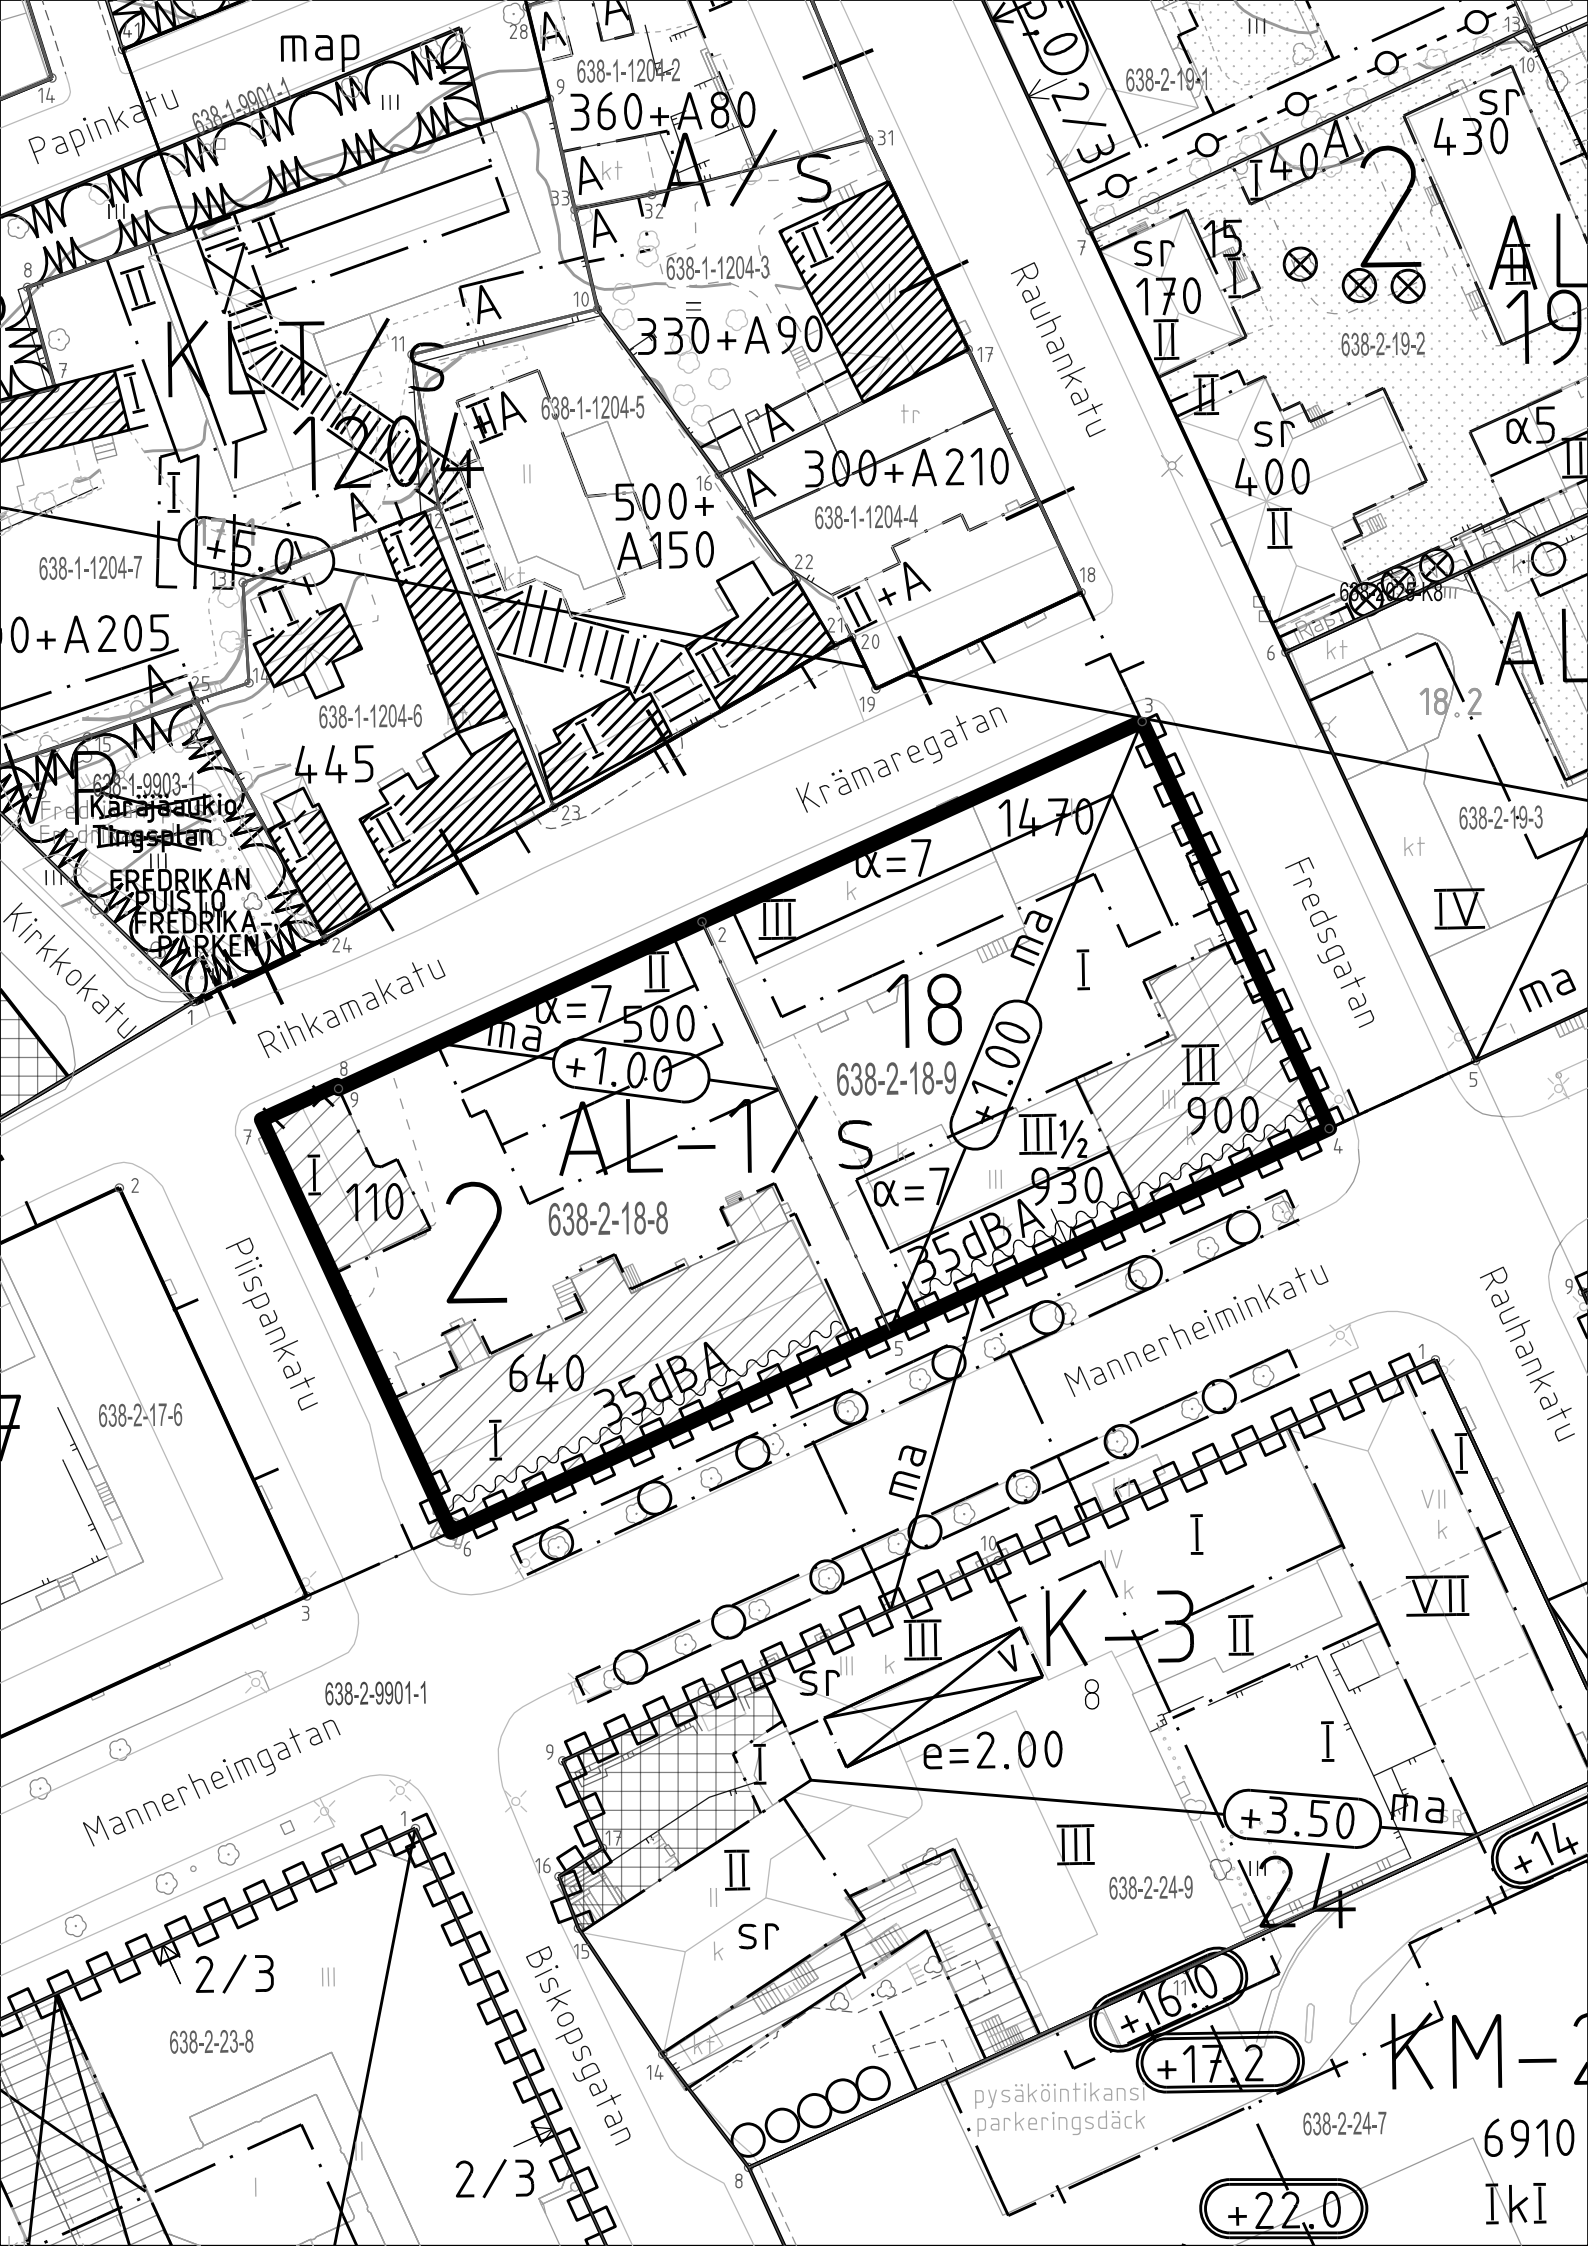

Papinkatu

Rauhankatu

Krämergatan

Fredsgatan

Mannerheiminkatu

Biskopsgatan

Mannerheimgatan

Rikhamakatu

Piispankatu

360+A80

330+A90

300+A210

500+A150

0+A205

445

1470

18

930

900

640

e=2.00

+3.50

+16.0

+17.2

+22.0

638-2-18-8

638-2-18-9

638-2-24-9

638-2-24-7

638-2-23-8

638-1-1204-7

638-1-1204-6

638-1-1204-5

638-1-1204-3

638-1-1204-4

638-2-19-1

638-2-19-2

638-2-19-3

pysäköintikansi
parkeringsdäck

6910

IkI

AL-1/S

K-3

KM-2

FREDRIKAN
FREDRIKA
PARKEN

pysäköintikansi
parkeringsdäck