



20.2.2026 8:33.32

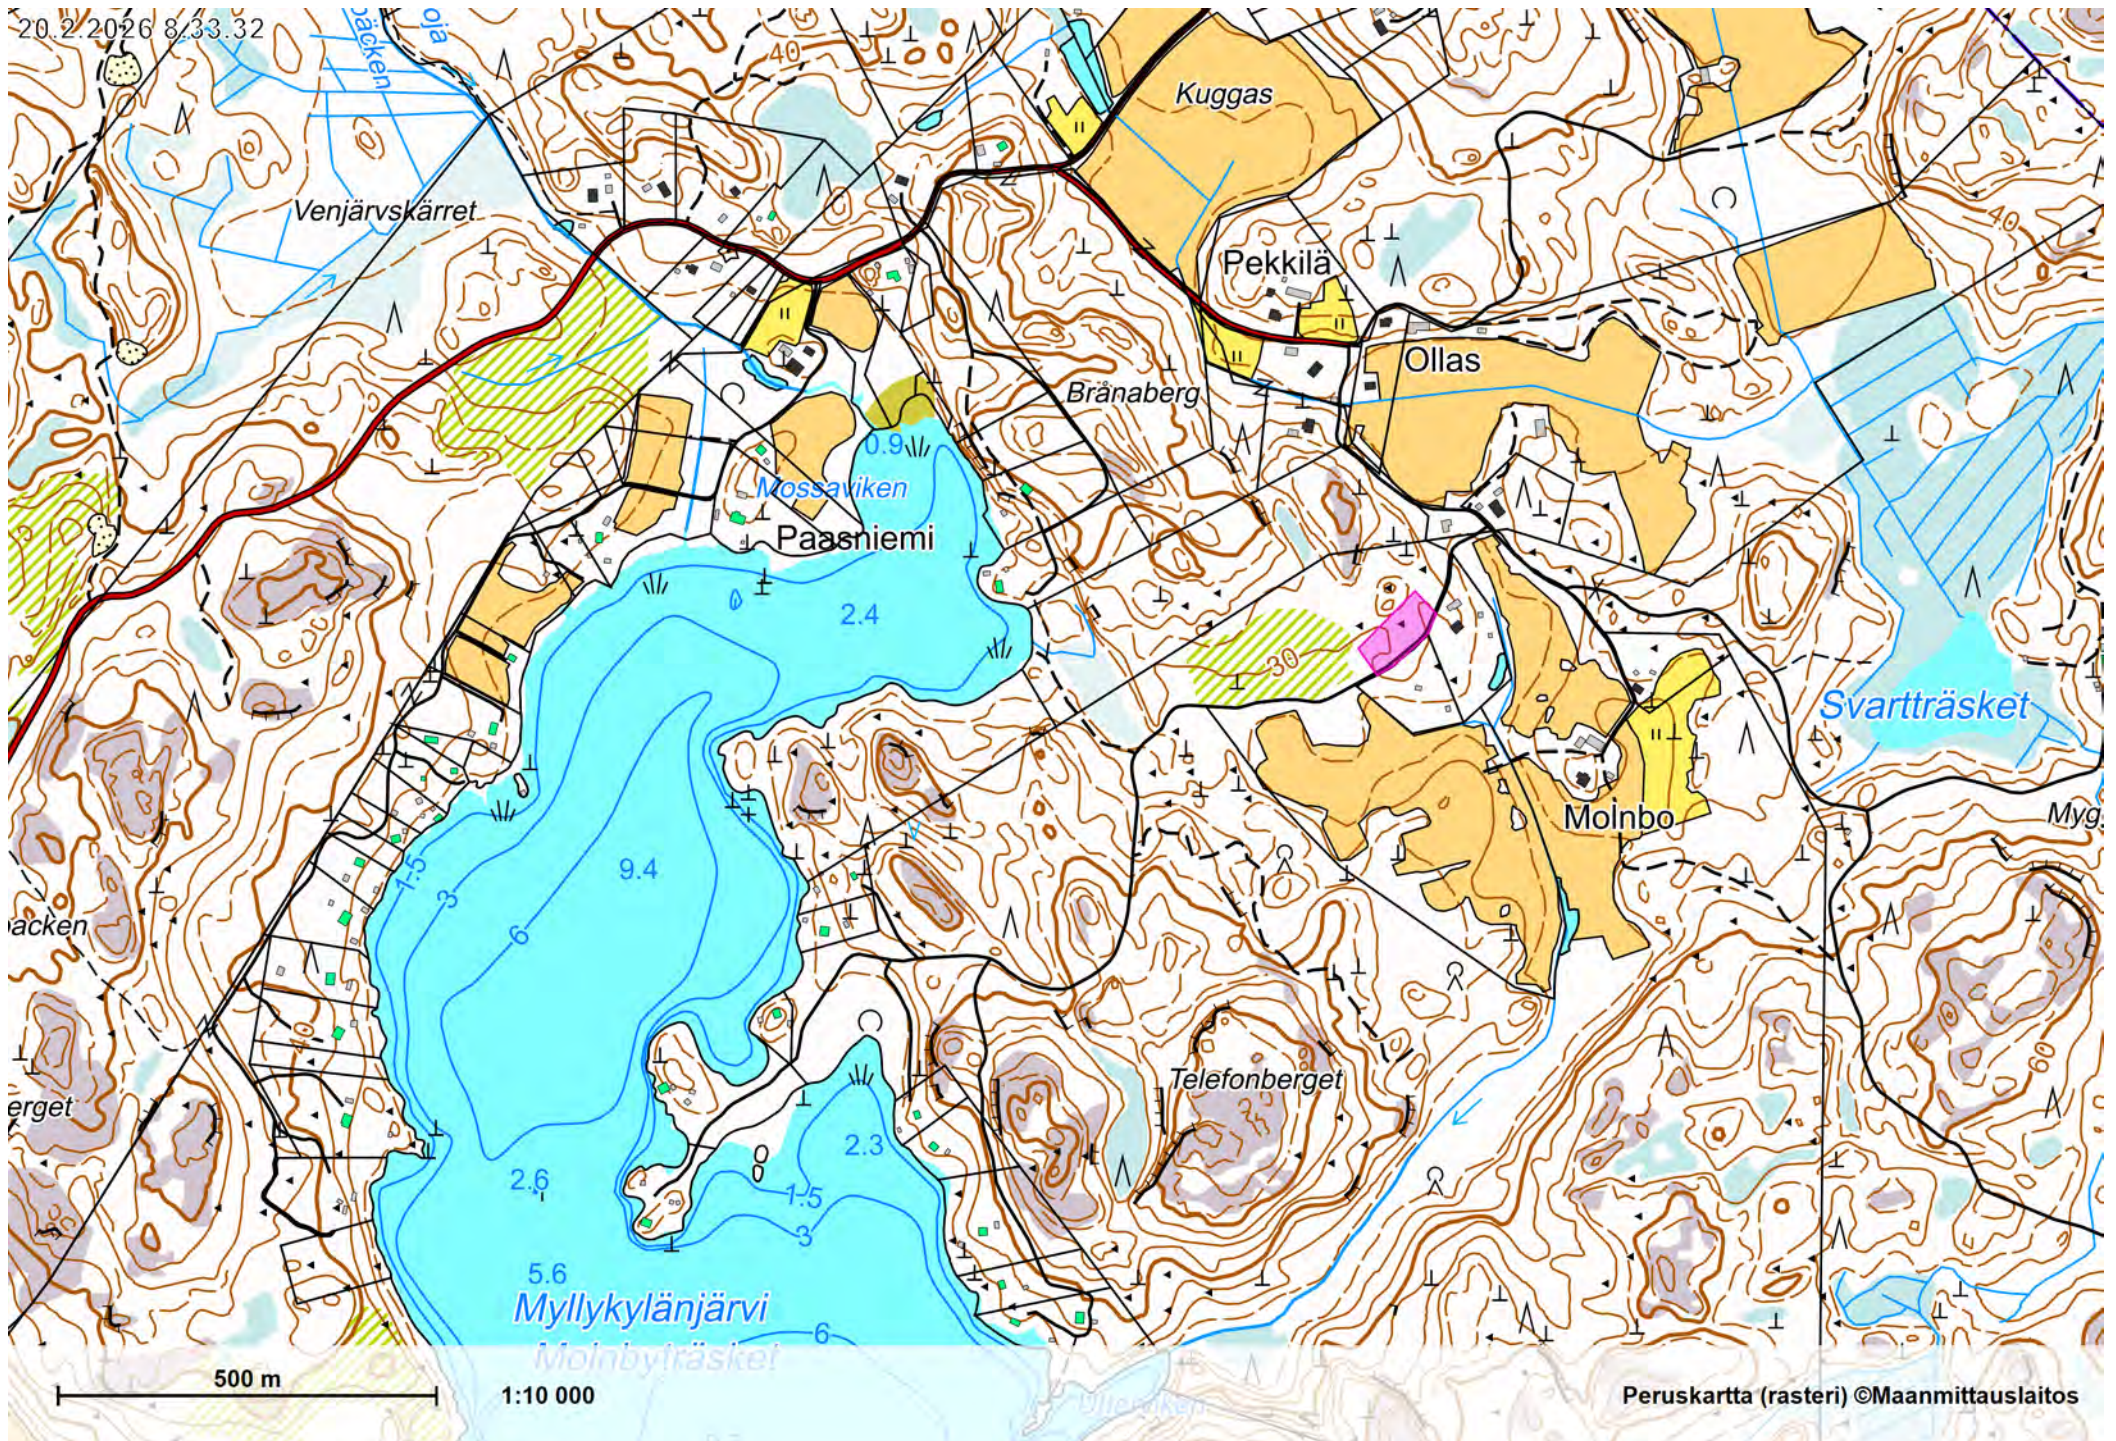

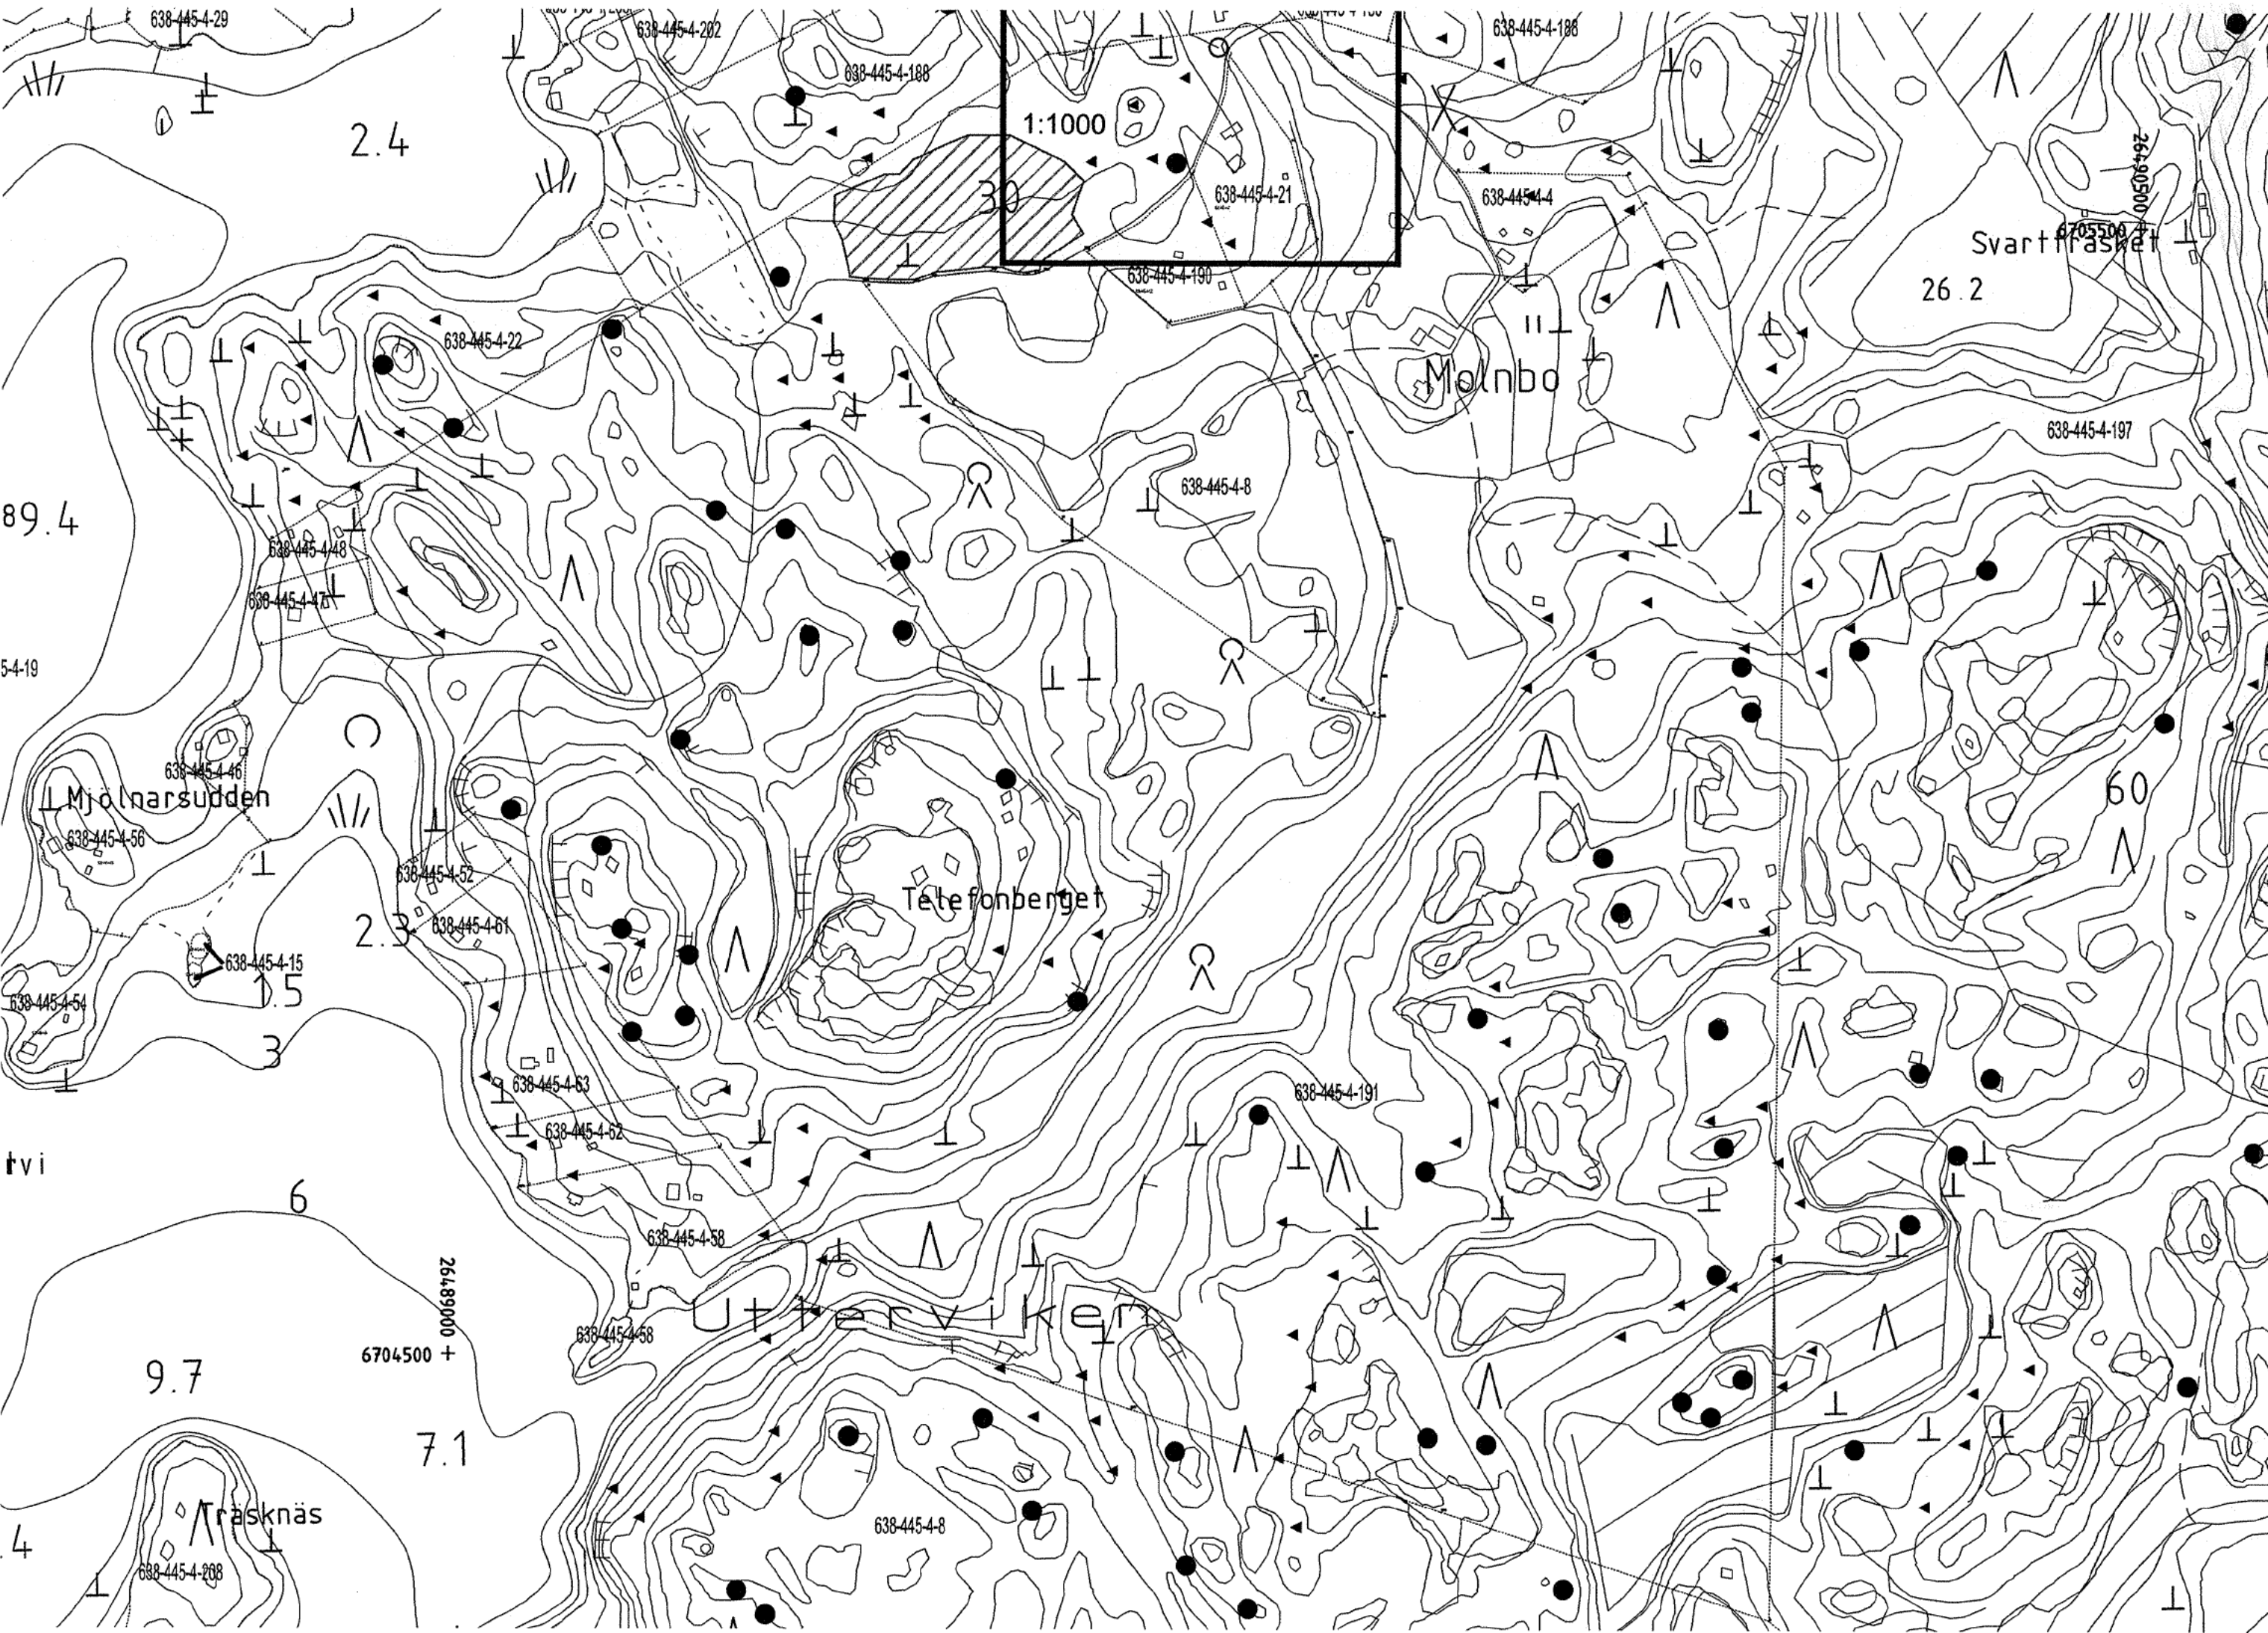

TONTIN KOOT 5000 m2 TAI VÄHÄN YLI

RAKENNUKSET PUURAKENTEISIA JA NIIDEN TULEE SOPEUTUA MAISEMAAN JA JA YMPÄRÖIVÄÄN RAKENNUS KANTAAN

RAKENNUKSET TULEE OLLA MASSOITTELULTAAN HILLITYJÄ

RAKENNUKSET VOIDAAN LIITTÄÄ KUNNALLISEEN VETEEN

KIINTEISTÖILLE JOUDUTAAN RAKENTAMAAN MÄÄRÄYSTEN MUKAISET JÄTEVESIJÄRJESTELMÄT

RAKENNUKSIA SUUNNITTELESSA OTETTAVA HUOMIOON TONTIN TIEN PUOLEISELLA REUNALLA KULKEVA MAANALAINEN KESKIJÄNNITEKAAPeli

Kaupunginosa 445	Tila MOLNBO	Tontti/nro 44/91	Viranomaisen merkintä
Rakennustalouden SIJOITTAMISLUPA			Piirustuksen PÄÄPIIRUSTUS
Rakennuskohde			Piirustuksen sisältö ASEMAPIIRUSTUS
Suunnittelija			Suunnitteluala, työn numero ja piirustuksen numero ARK I
Päiväys, suunnittelija, nimen selvennys ja koulutus 14.10.2025			Yhteyshenkilö Tiedosto