



19.2.2026 21.33.16

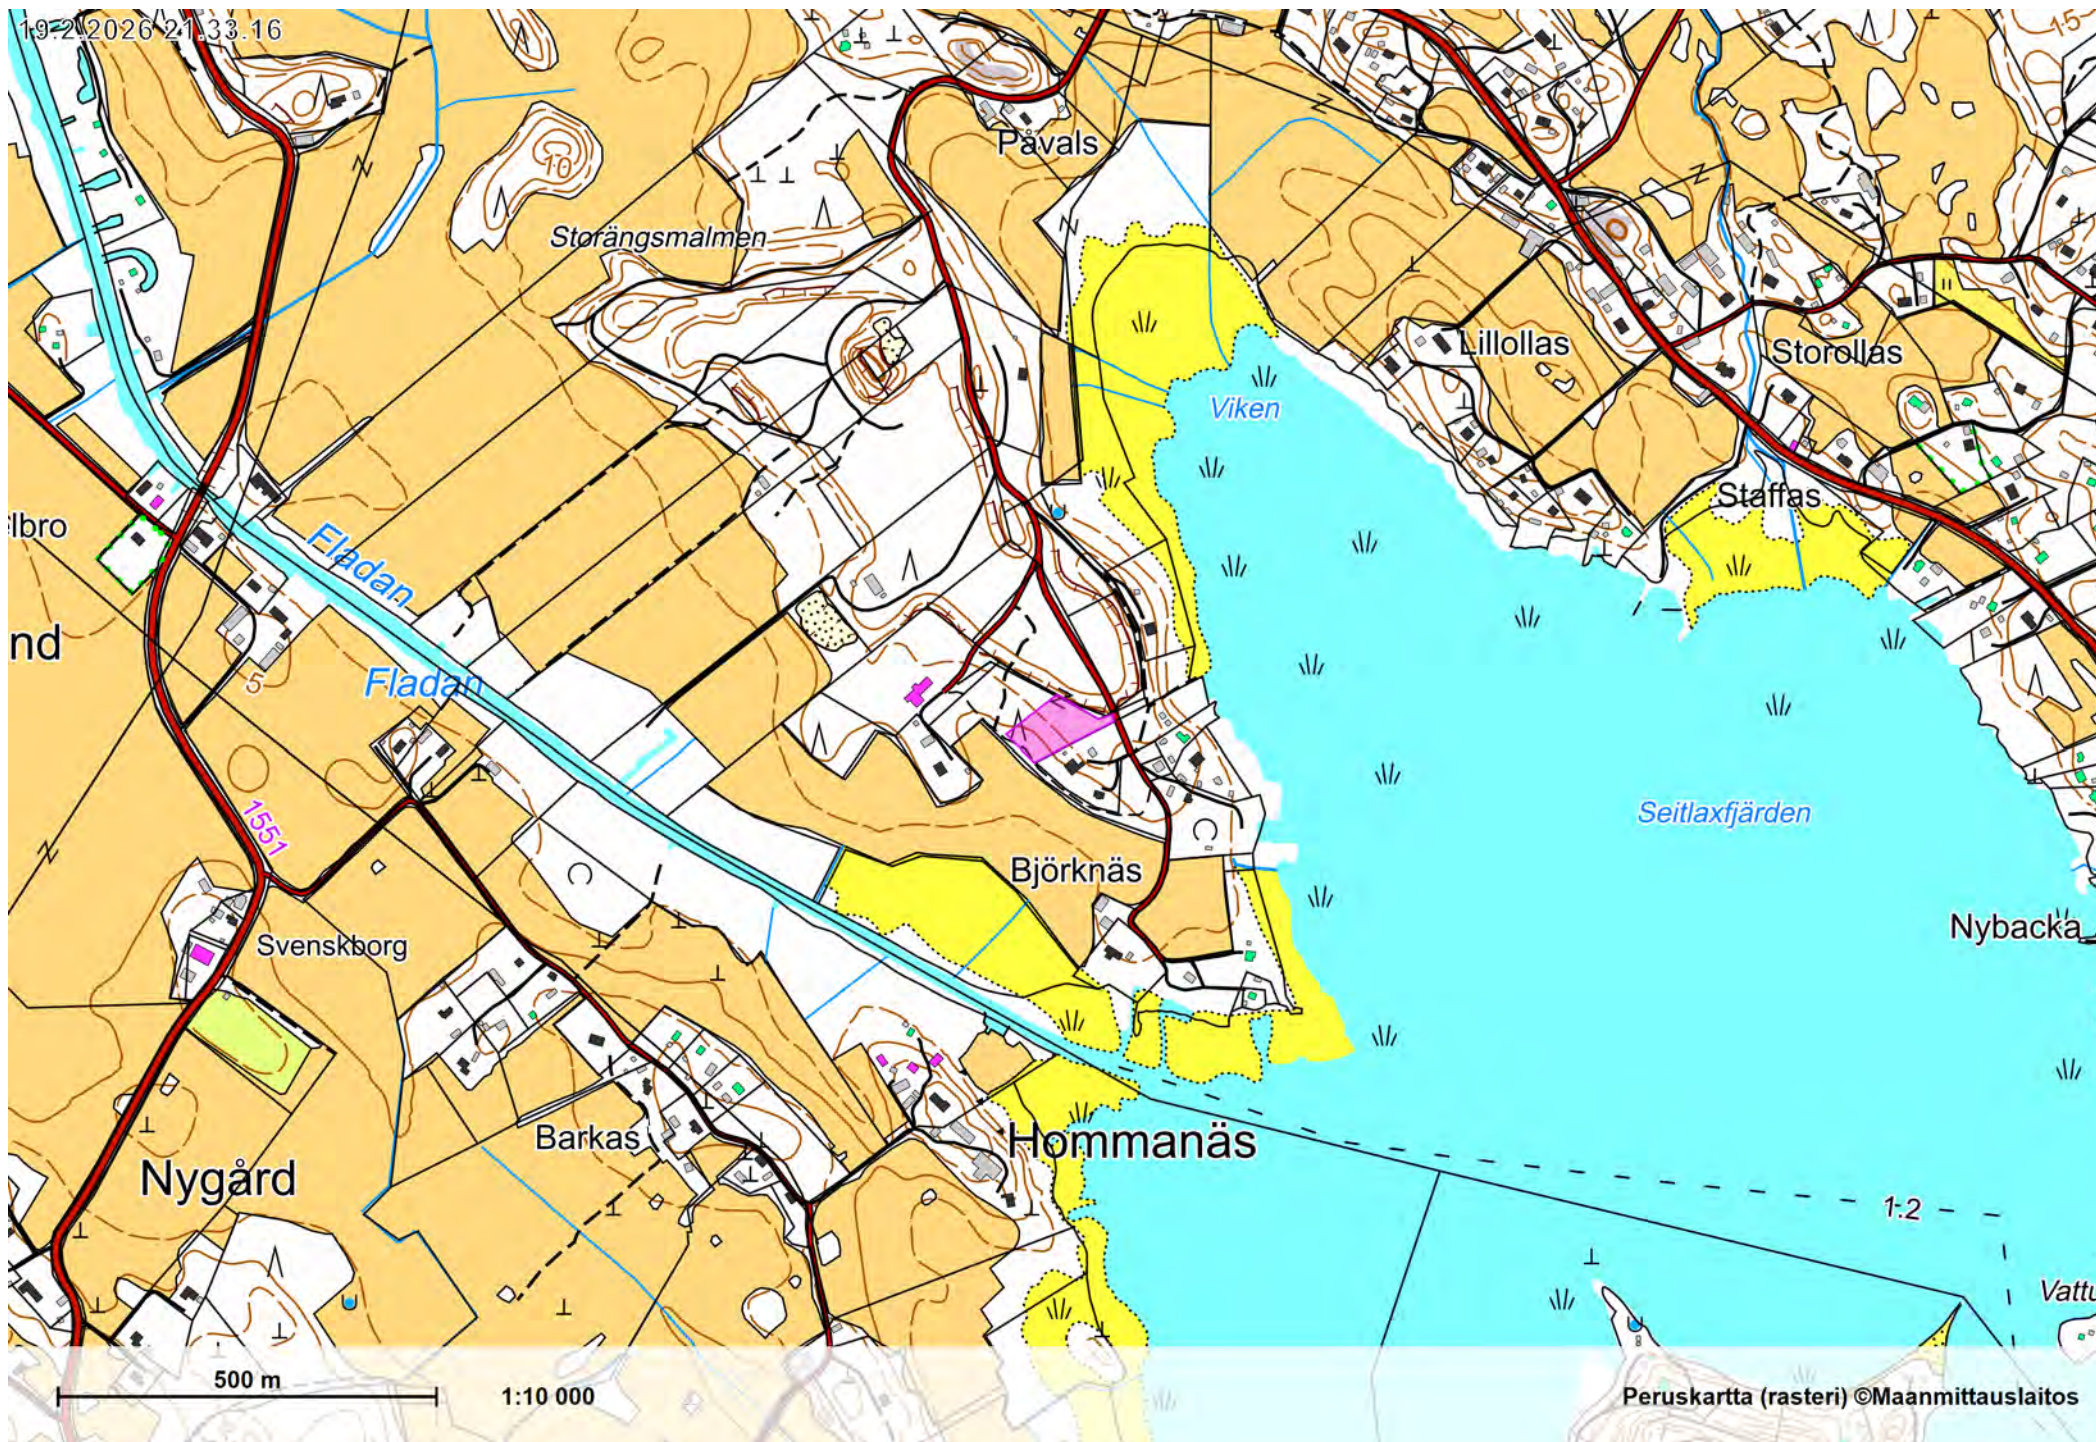

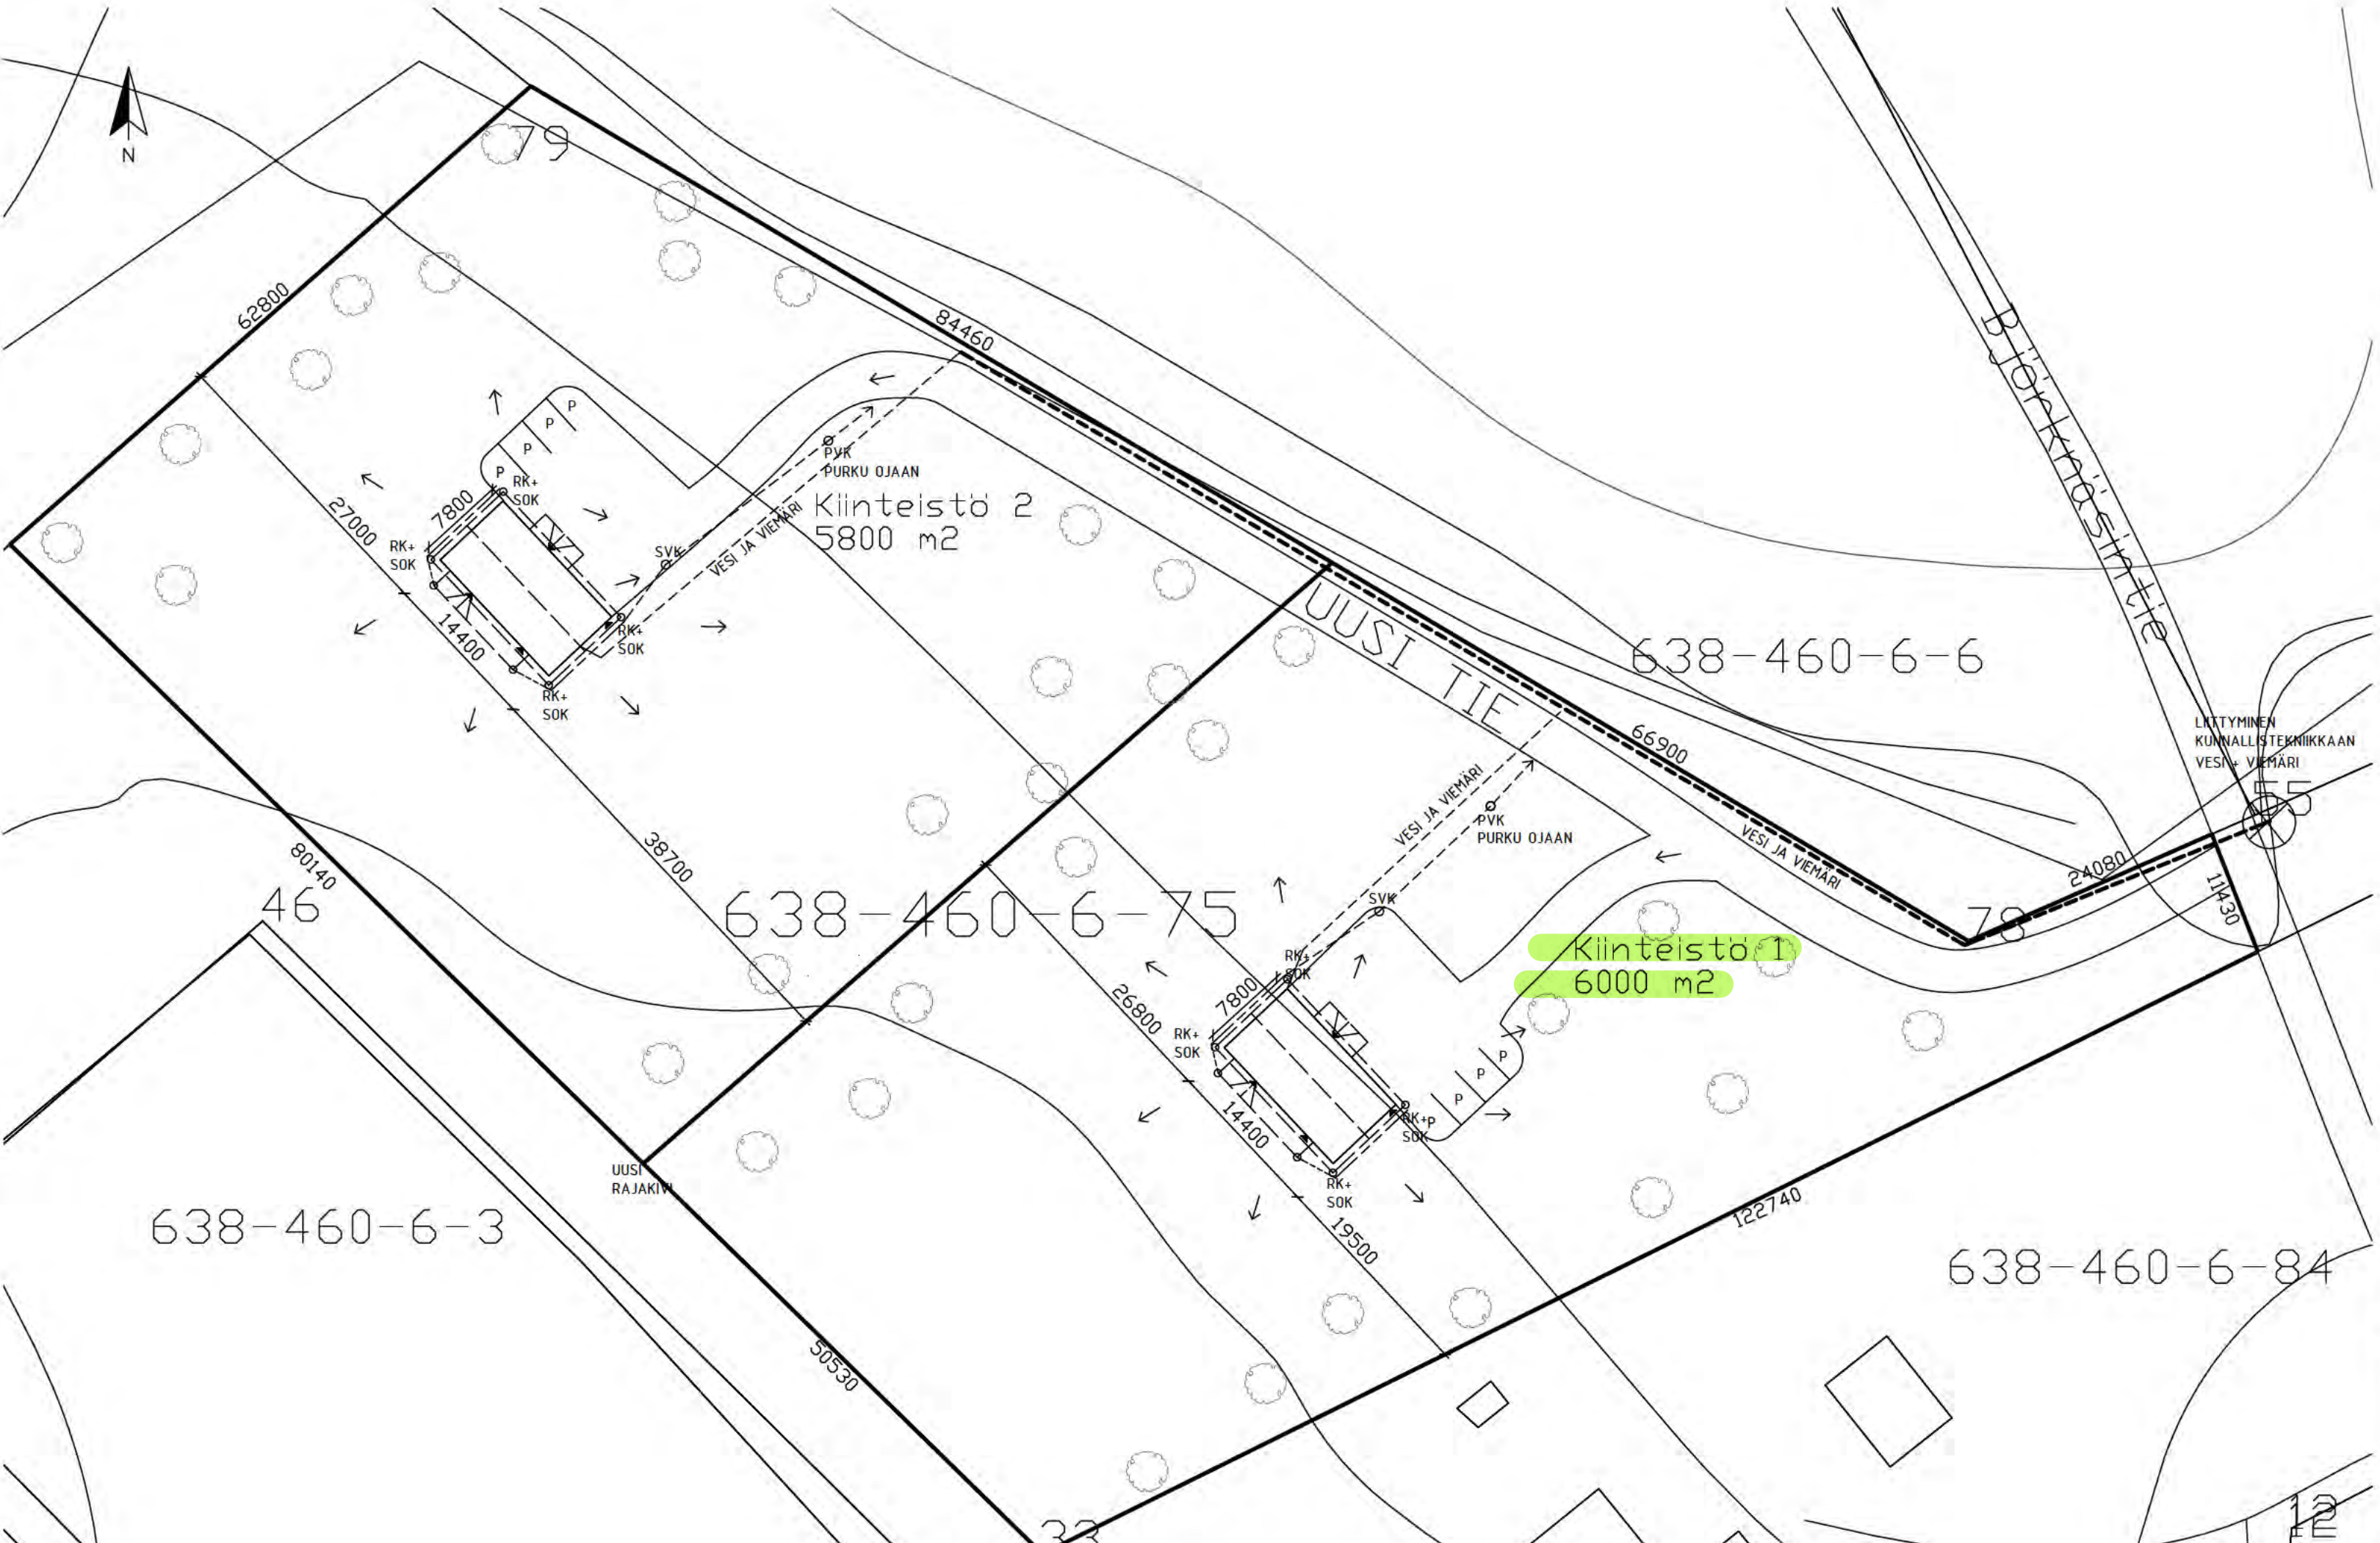

Kiinteistö 1 6000 m2

Kiinteistö 2 5800 m2

Rakennusoikeus rakennusjärjestyksen mukaisesti.
Rakennetaan uusi tie uusille kiinteistölle. Hulevesien purku uuden tien ojaan.
Liittyminen kunnallistekniikkaan (vesi- ja viemäriverkostoon) Björknäsintien itäisellä puolella.

Kuvaus rakennuksesta (kiinteistö 1 ja 2)

Huoneistoala 157 m2
Kerrosala 185 m2
Kerroksia 1.5

5H, K, 2VH, KHH, 2WC, PE, S, TEKN Esim Kastelli Valkama 157/185

Puolitoista-kerroksinen puurunkoinen omakotitalo betoni- tai harkkosokkelilla.
Julkisivulaidoitus maalattu ympäristöön sopivaan sävyyn, esim. keltainen, punainen tai vaalean harmaa valkoisilla listoilla.
Peltivesikatto musta, tummanharmaa tai punainen.
Sadevesijärjestelmä sekä kattoturvatuotteet asennetaan määräysten mukaisesti ja väriksi valitaan valkoinen, musta tai tummanharmaa.

TUNN.	LUKUM.	MUUTOS	SUUNN.	PVM.	TARK.
KAUPUNKI/KUNTA	K. OSA/KYLÄ	KORTTELI/TILA	TONITTI/RNÖ	RAKENNUSLUVAN TUNNUS	
638	460	6-75			
UUDISRAKENNUS			PÄÄPIIRUSTUS		JUOKS. N:O
SIJOITTAMISLUPA			ASEMAPIIRUSTUS		MITTAKAAVAT 1:500
BJÖRKNÄSINTIE —, 06200 PORVOO					
PIIRT.	SUUNN.			SUUNNITTELUALUE	MUUTOS
E.W.				ARK	
PVM	ALLEKIRJ.				
24.11.2025					