


16.9.2025 11.26.08

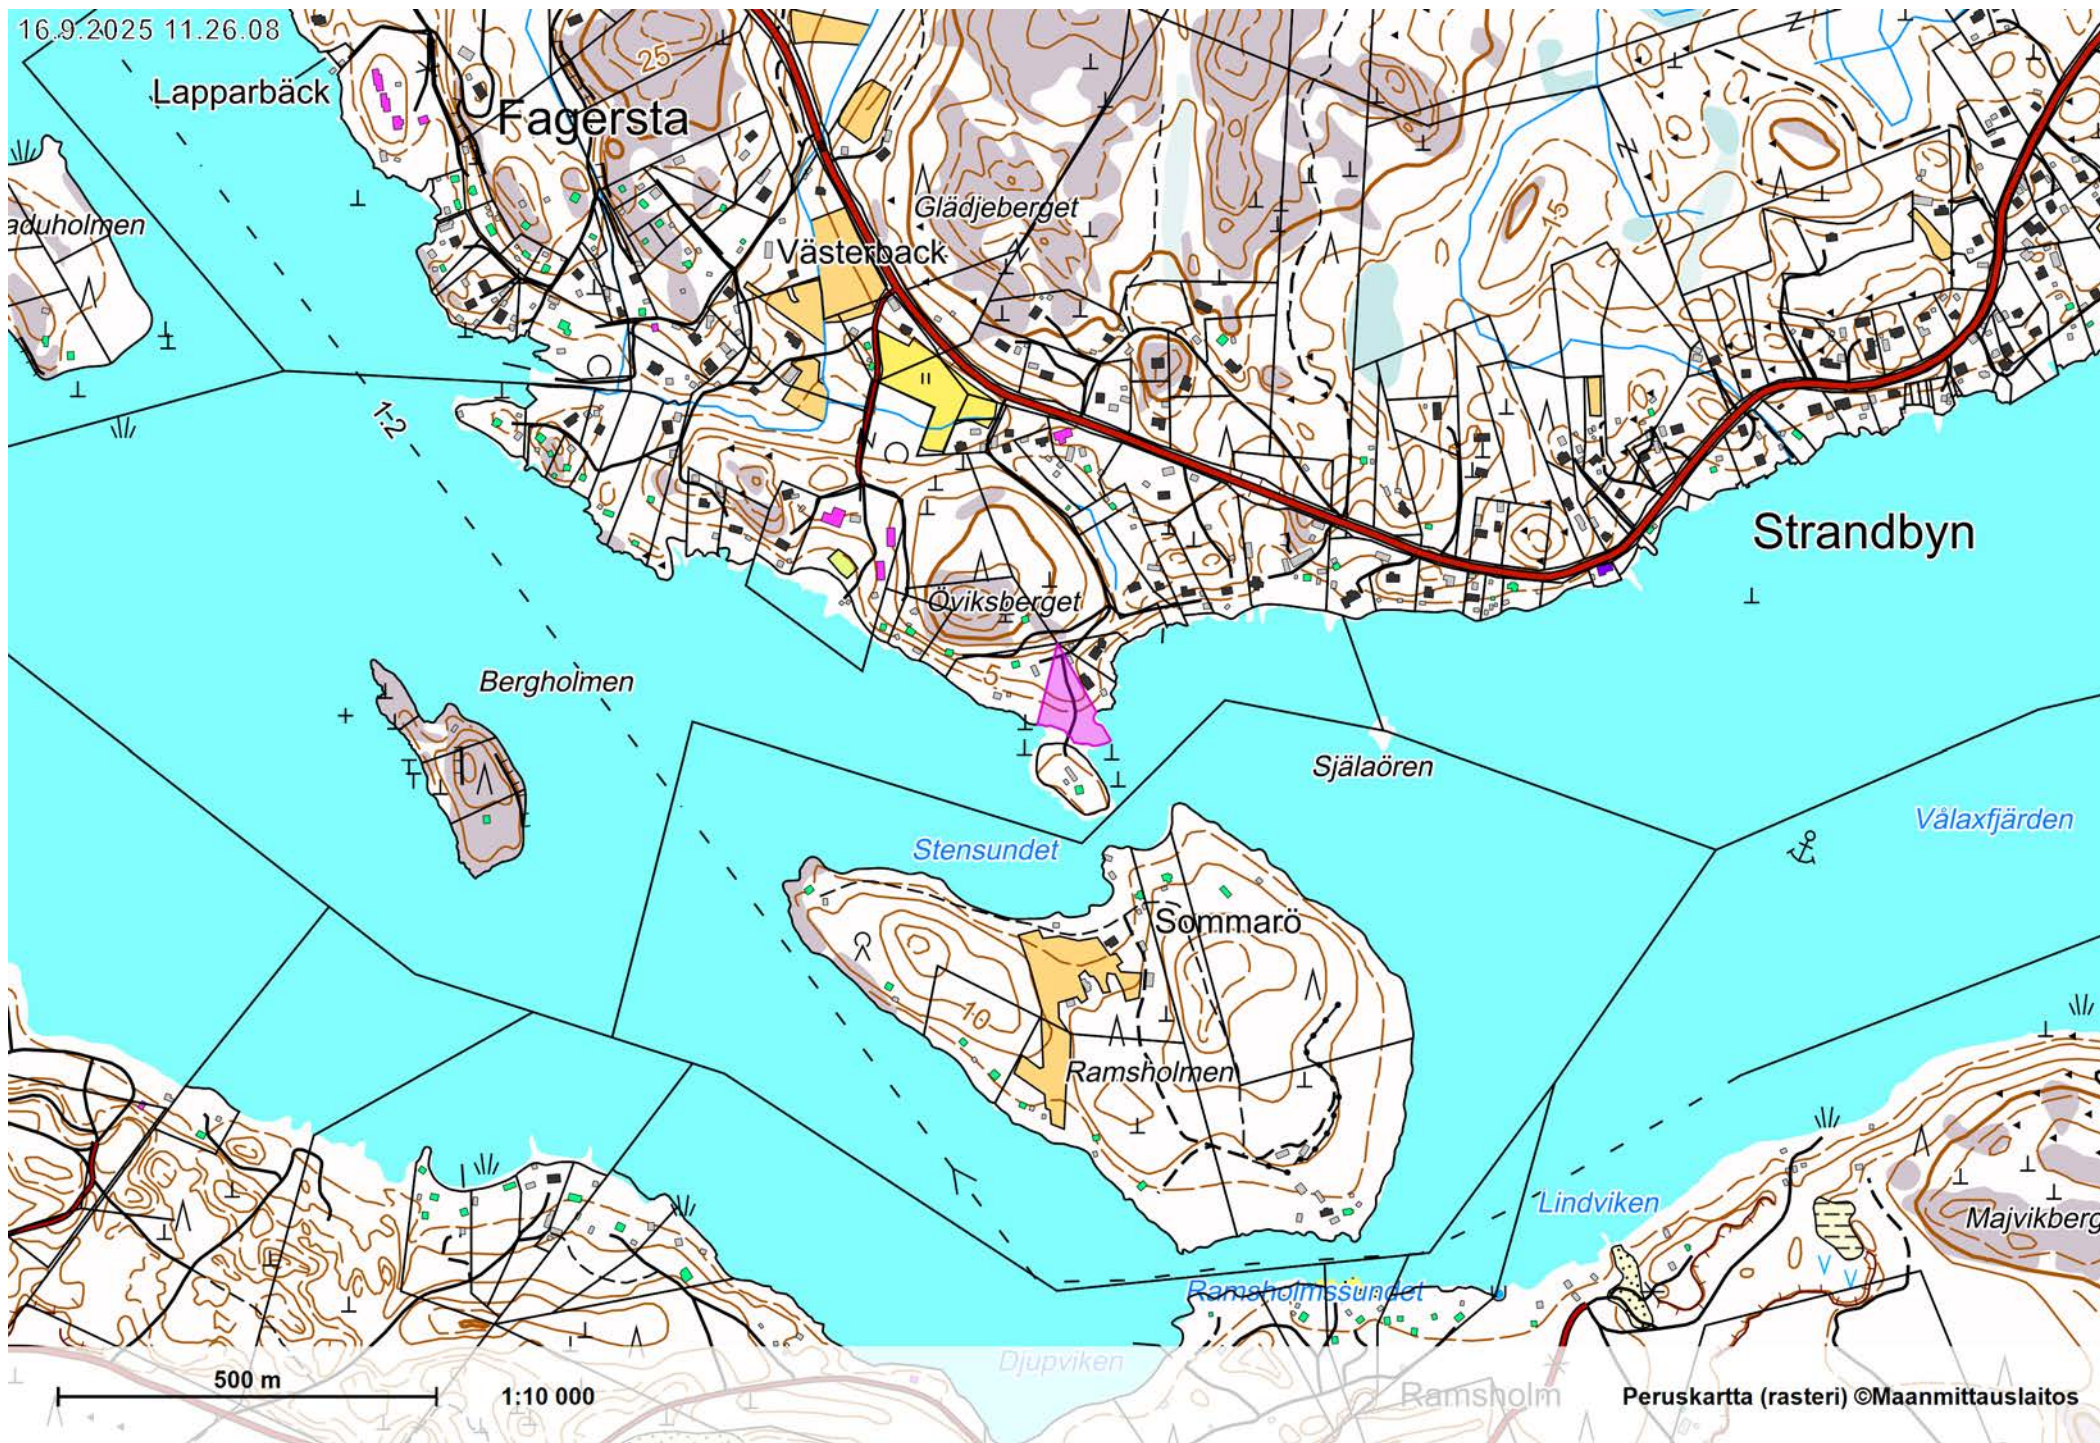

Suurennos. Sijaintitarkkuus on noin 5 metriä.

638-415-1-8

638-415-1-184

6685900 +
26489700

638-415-1-240

638-415-1-156

638-415-1-155

ASUINRAK

150 K-M²

638-415-1-241

SAUNA

25 K-M²

638-415-876-3

638-415-1-48

6685750 +

Kaupunginosa / Kylä	Korteli / Tila	Tontti / Rno	Viranomaisten merkintöjä	
638-415-1-1	-	241		
Rakennustoimenpide		Piirustuslehti	Juoks.no	
UUDISRAK. (ASUNTO JA SAUNA)		SUUNNITTELU TARVE		
Rakennuskohteen nimi ja osoite		Piirustuksen sisältö	Mittakaava	
		ASEMAPIIRUSTUS		1:500
Päiväys, suunnittelijan nimi ja allekirjoitus		Suunnitteluala	Muutos	
		ARK		