

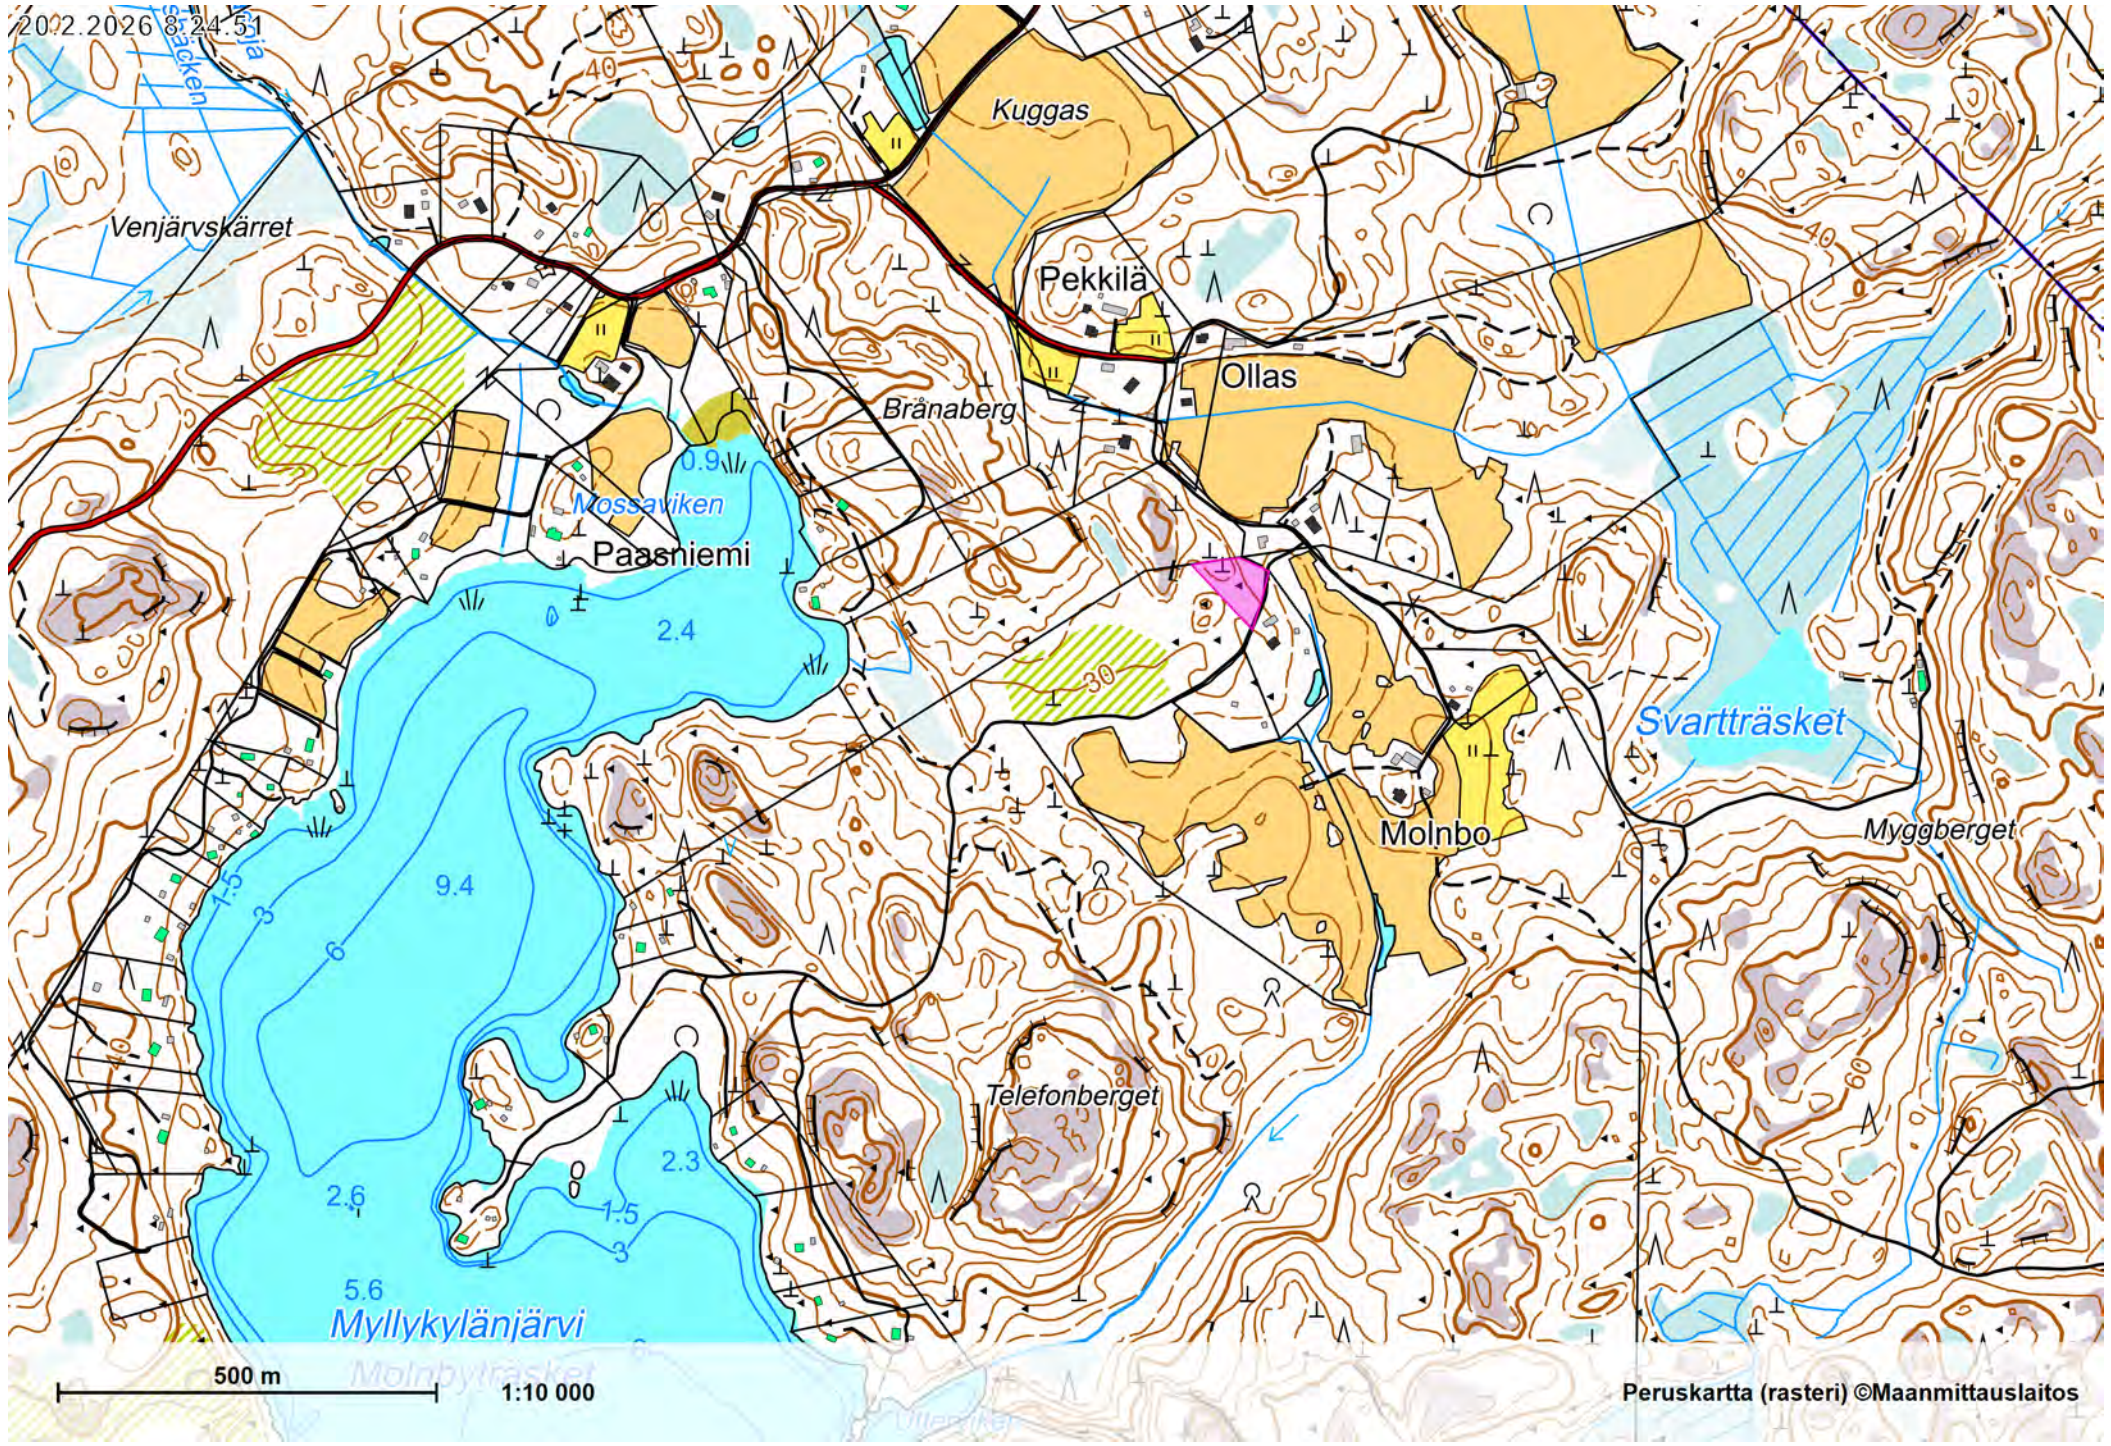


2022.2026 8:24:51

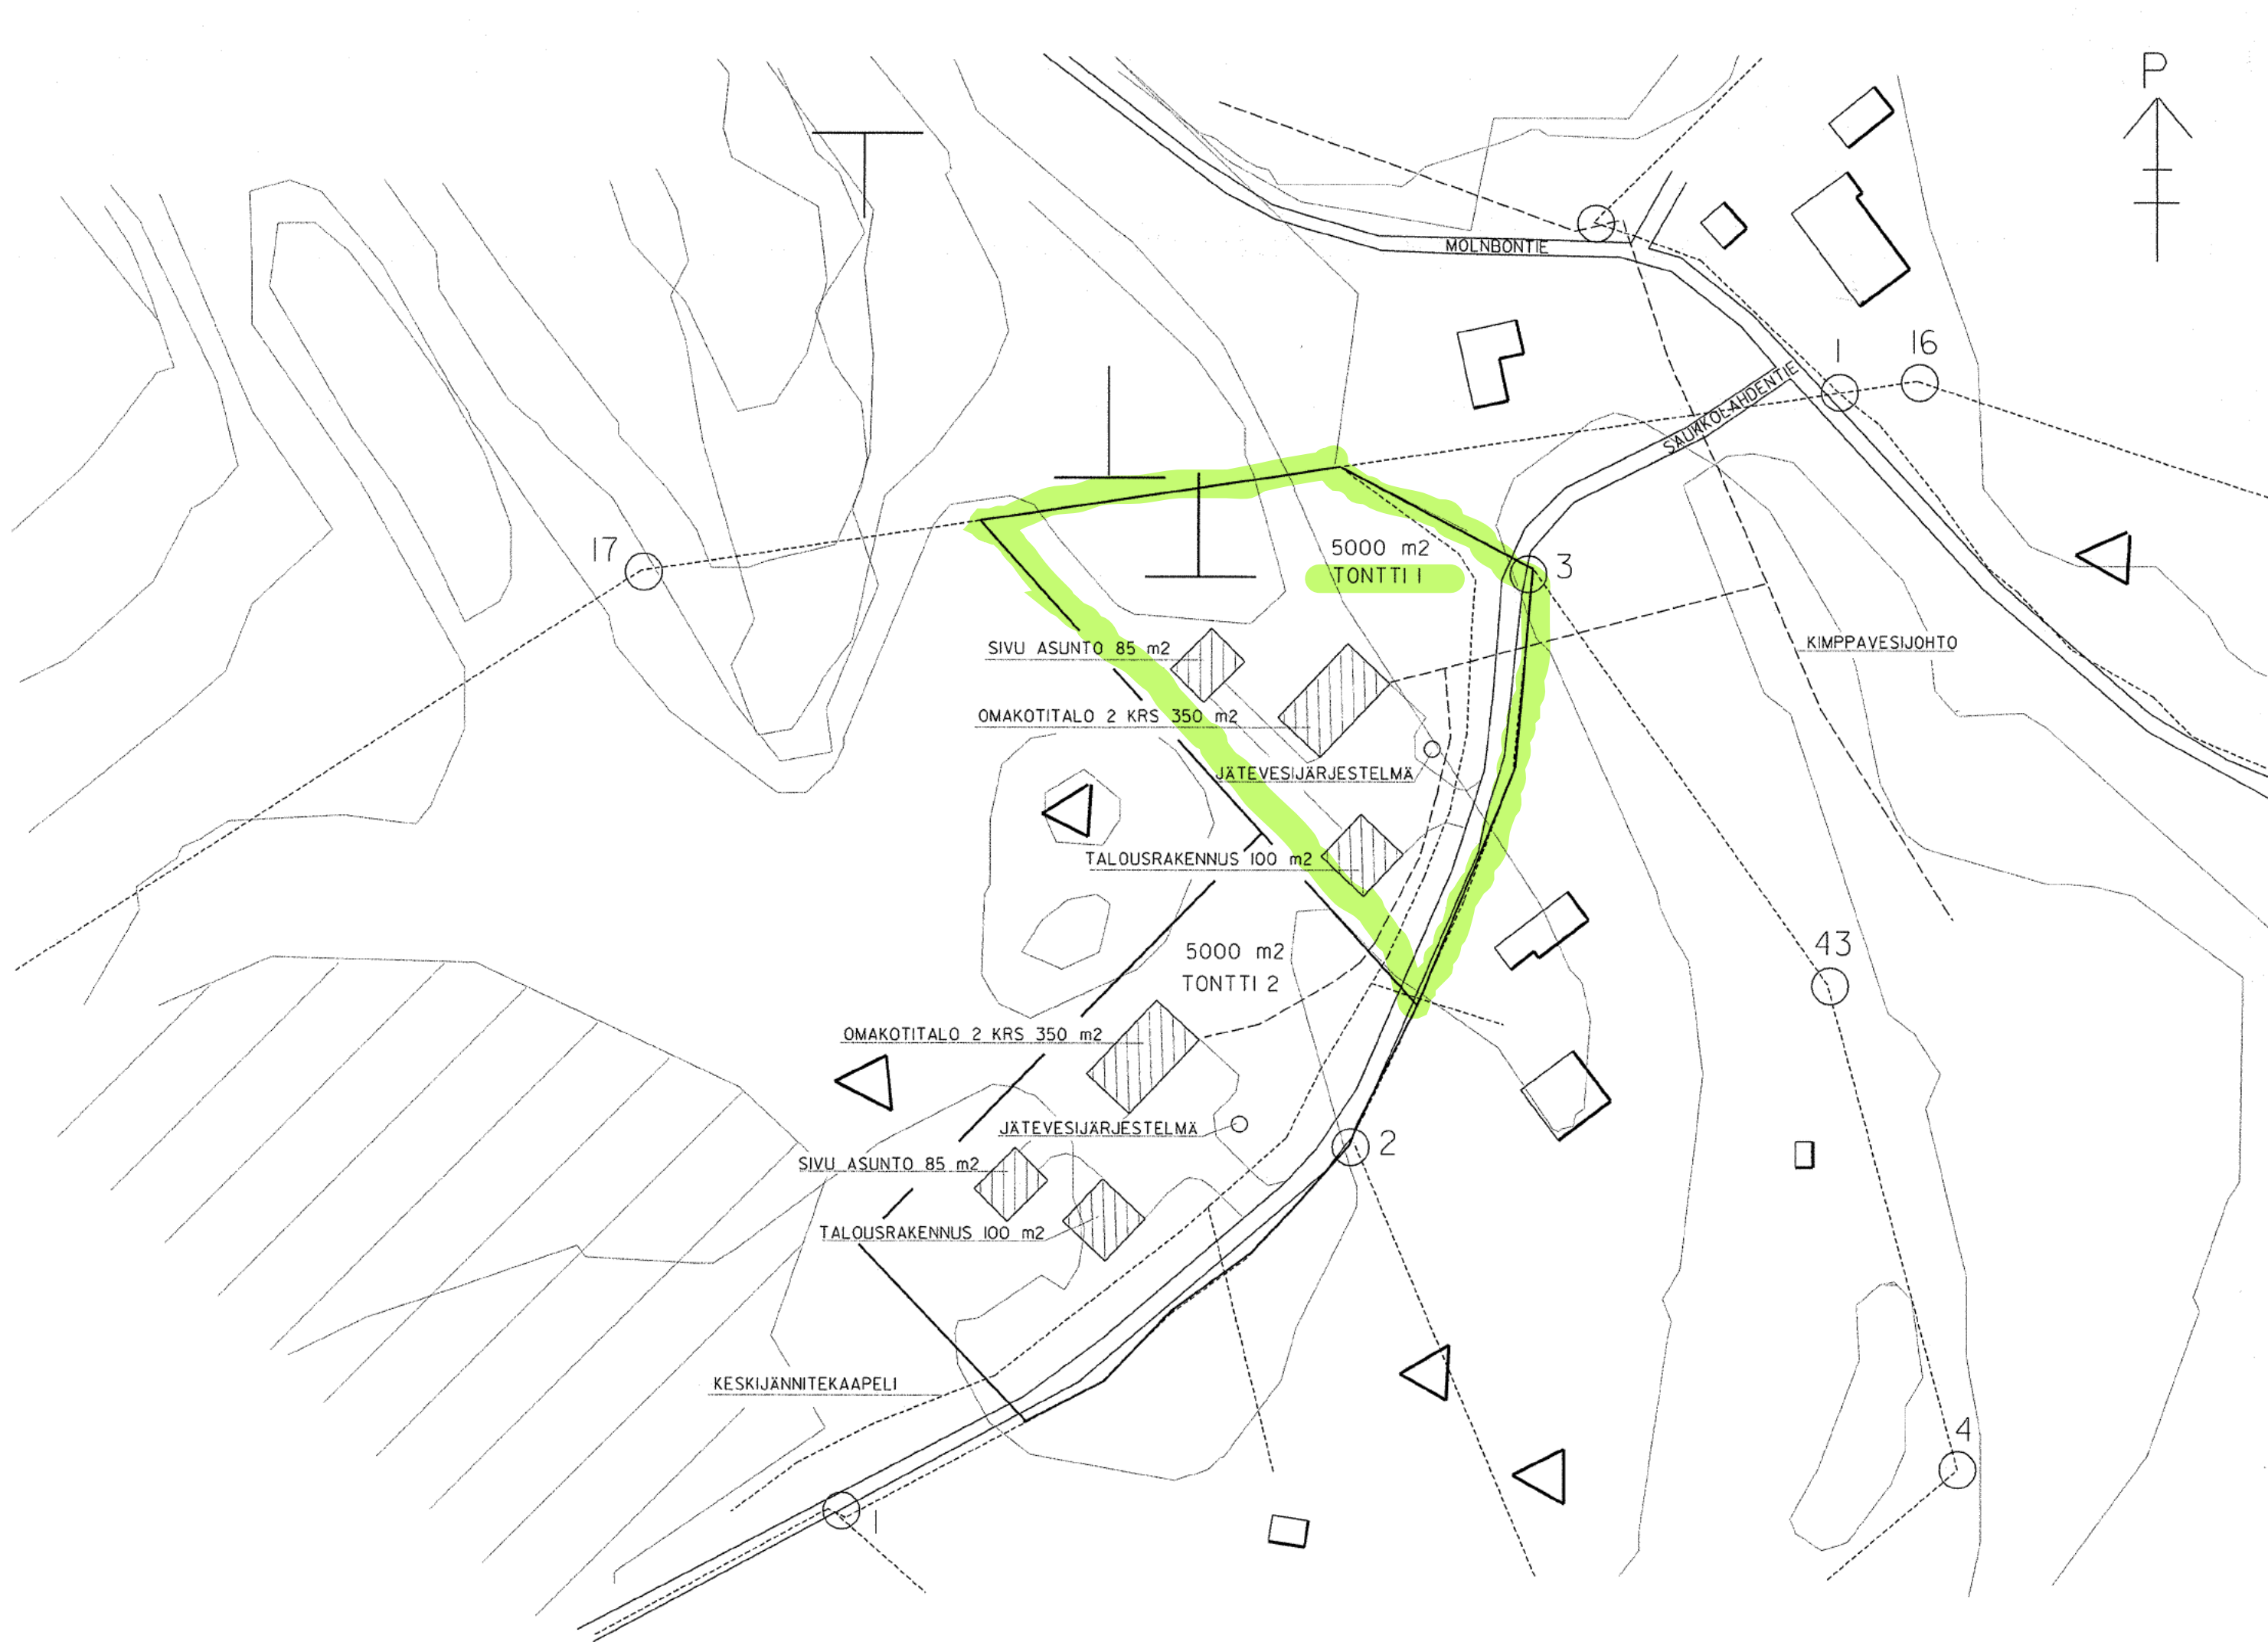

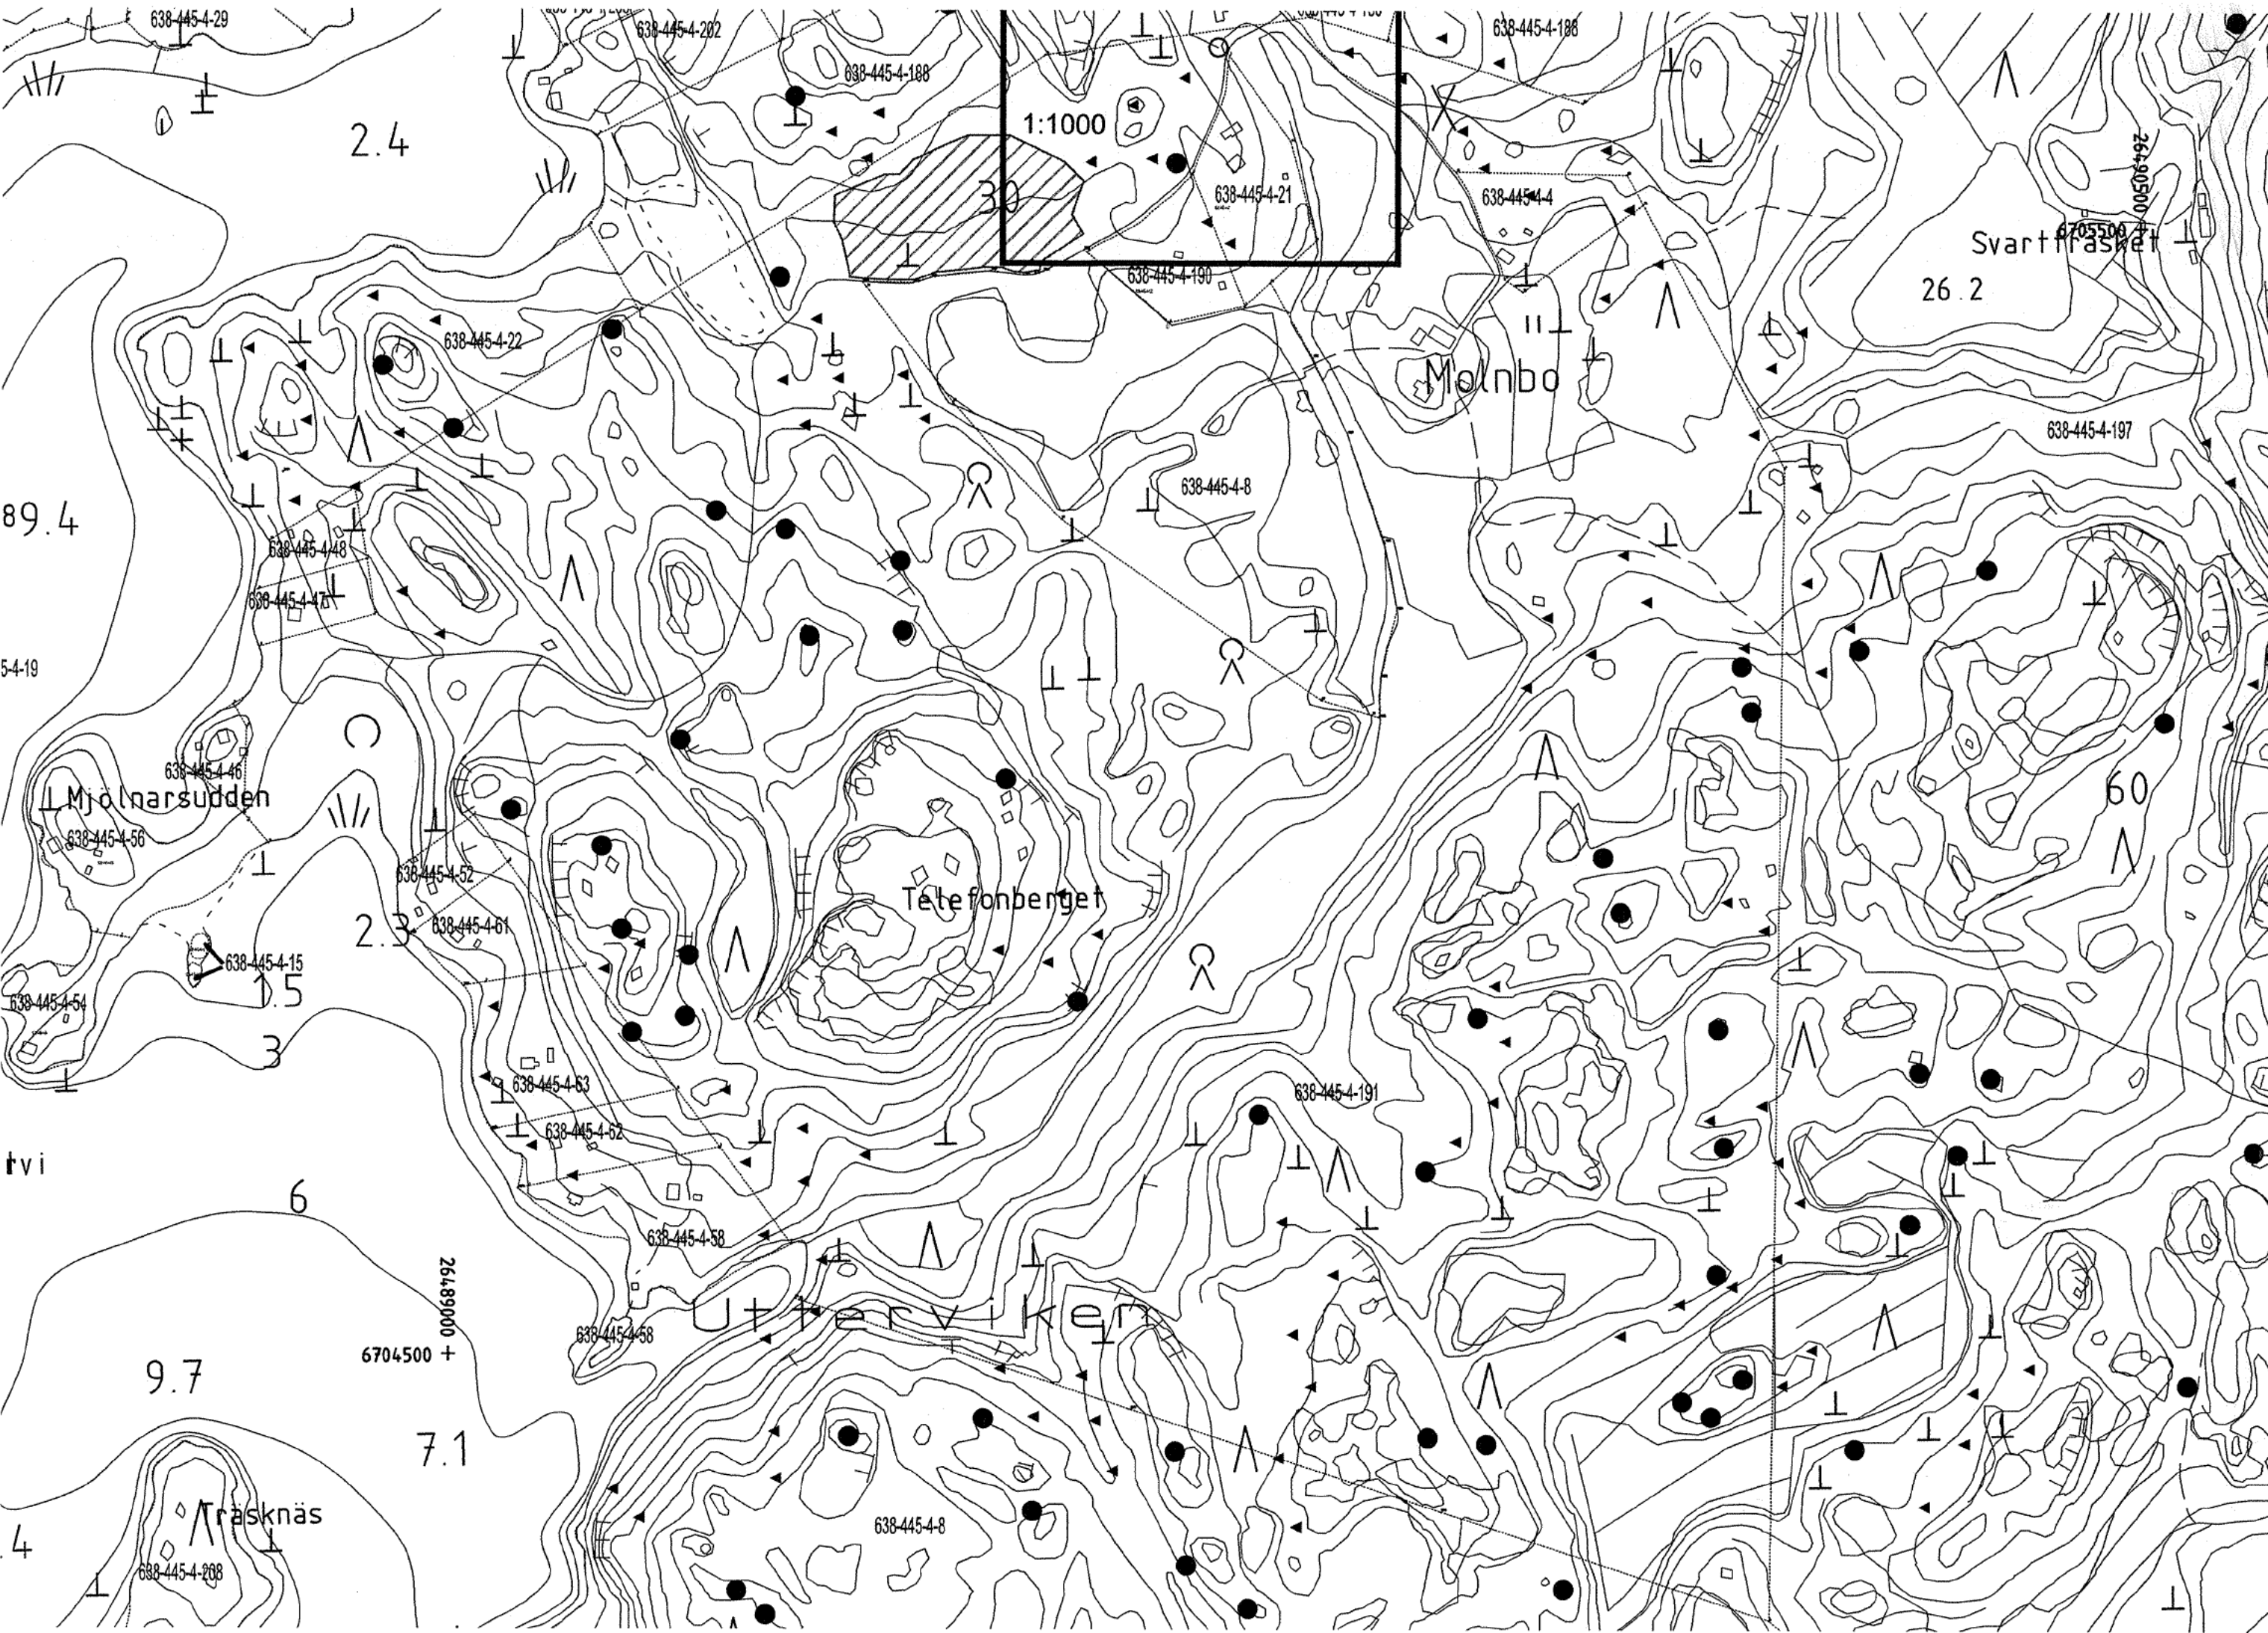

TONTIN KOOT 5000 m2 TAI VÄHÄN YLI

RAKENNUKSET PUURAKENTEISIA JA NIIDEN TULEE SOPEUTUA MAISEMAAN JA
JA YMPÄRÖIVÄÄN RAKENNUS KANTAAN

RAKENNUKSET TULEE OLLA MASSOITTELULTAAN HILLITYJÄ

RAKENNUKSET VOIDAAN LIITTÄÄ KUNNALLISEEN VETEEN

KIINTEISTÖILLE JOUDUTAAN RAKENTAMAAN MÄÄRÄYSTEN MUKAISET
JÄTEVESIJÄRJESTELMÄT

RAKENNUKSIA SUUNNITELESSA OTETTAVA HUOMIOON TONTIN TIEN PUOLEISELLA
REUNALLA KULKEVA MAANALAINEN KESKIJÄNNITEKAAPELI

Kaupunginosa 445	Tila MOLNBO	Tontti/nro 41/91	Viranomaisen merkintä
Rakennustalouden SIJOITTAMISLUPA	Rakennuskohde	Suunnittelija	Piirustuksen sisältö
Päiväys, suunnittelija, nimen selvennys ja koulutus 14.10.2025	Yhteyshenkilö	Tiedosto	