


Kiinteistöjen sijainti luonnoksessa  
(ei mittakaavassa!) tarkentuu maaperätutkimuksen ja  
suunnittelun edetessä.

Asuinrakennuksen pinta-ala noin 200-250 m<sup>2</sup>

Talousrakennus noin 100 m<sup>2</sup>

Asemapiirros 30.3.2026

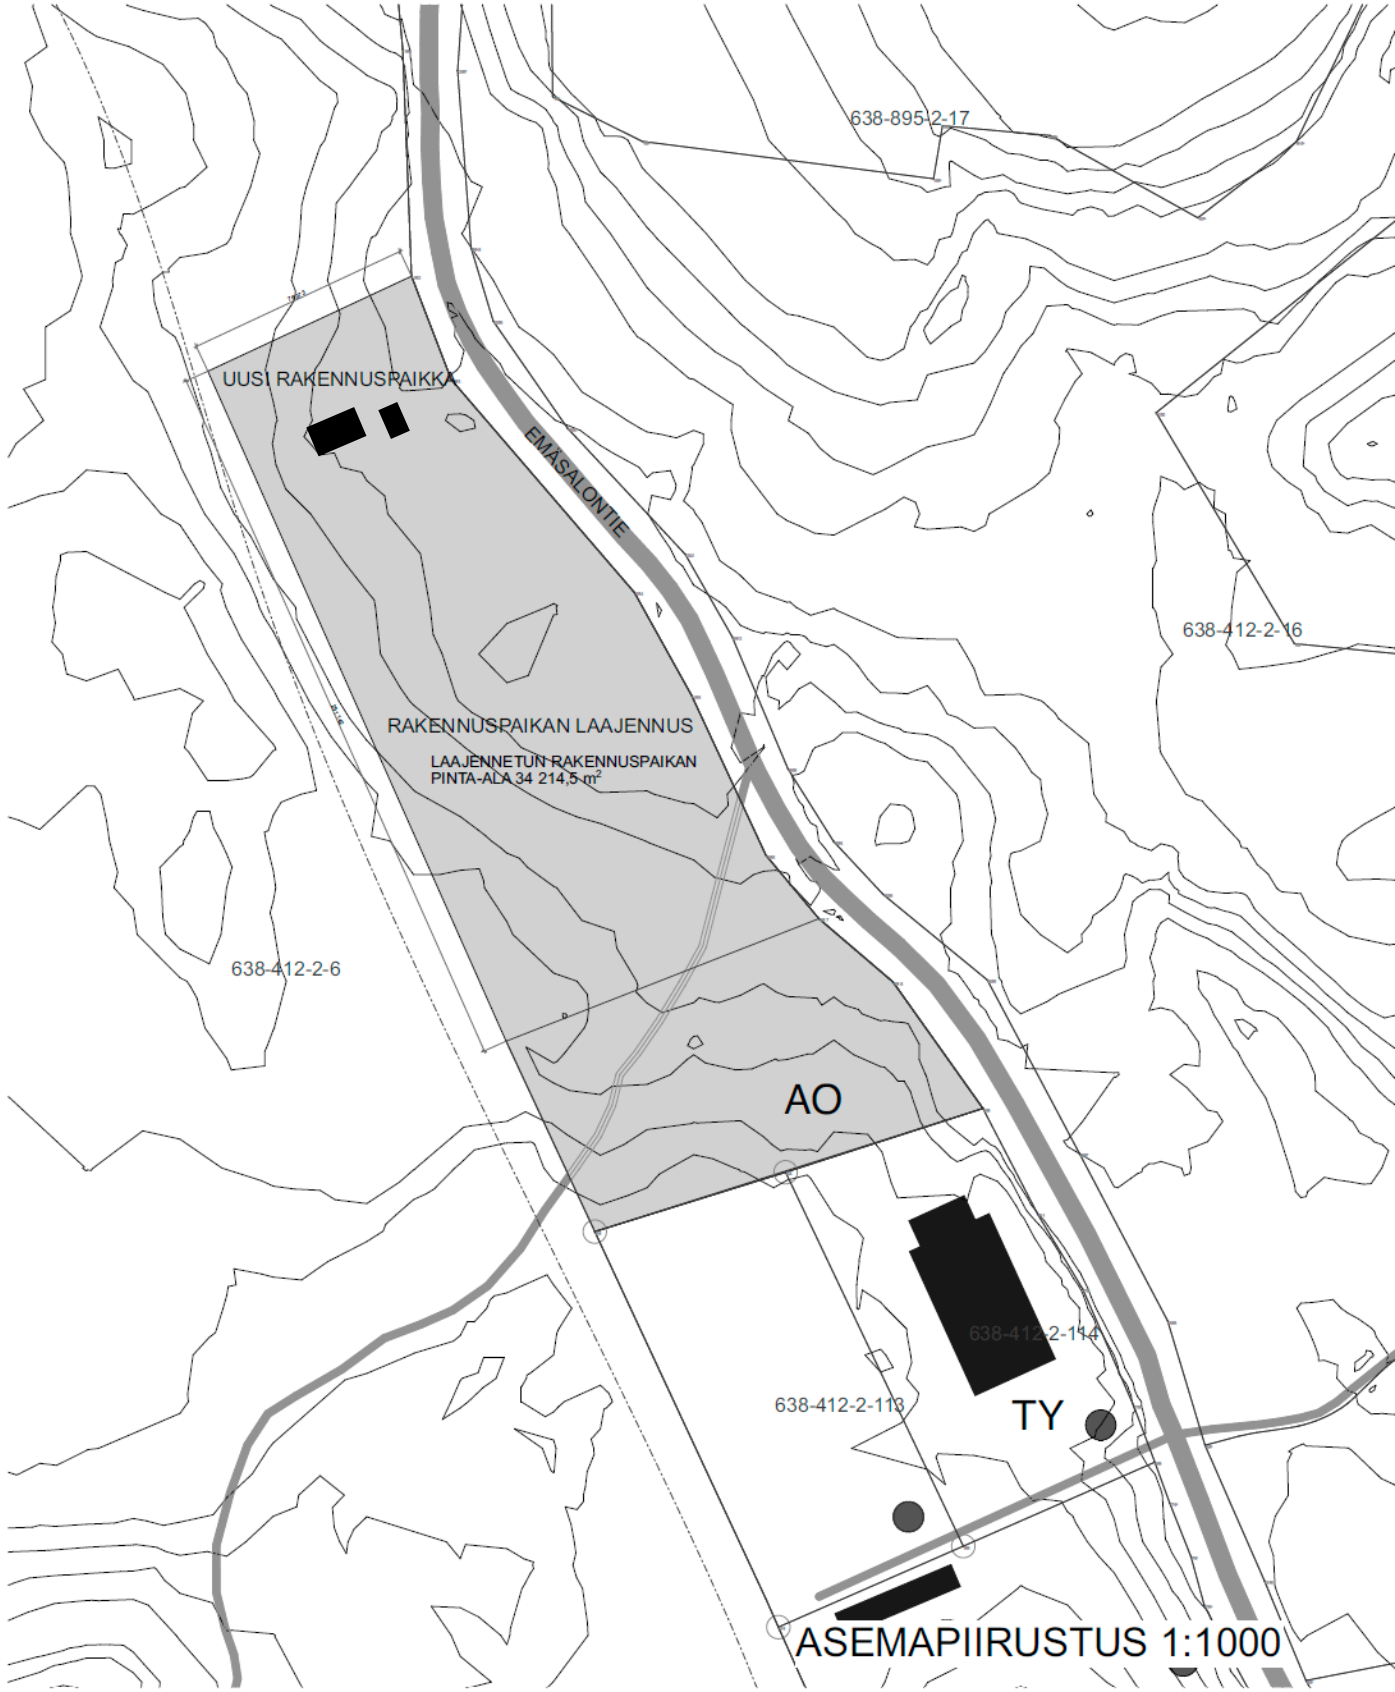

ASEMAPIIRUSTUS 1:1000