


1.7.2026/10.55.16
Figukärrsberget

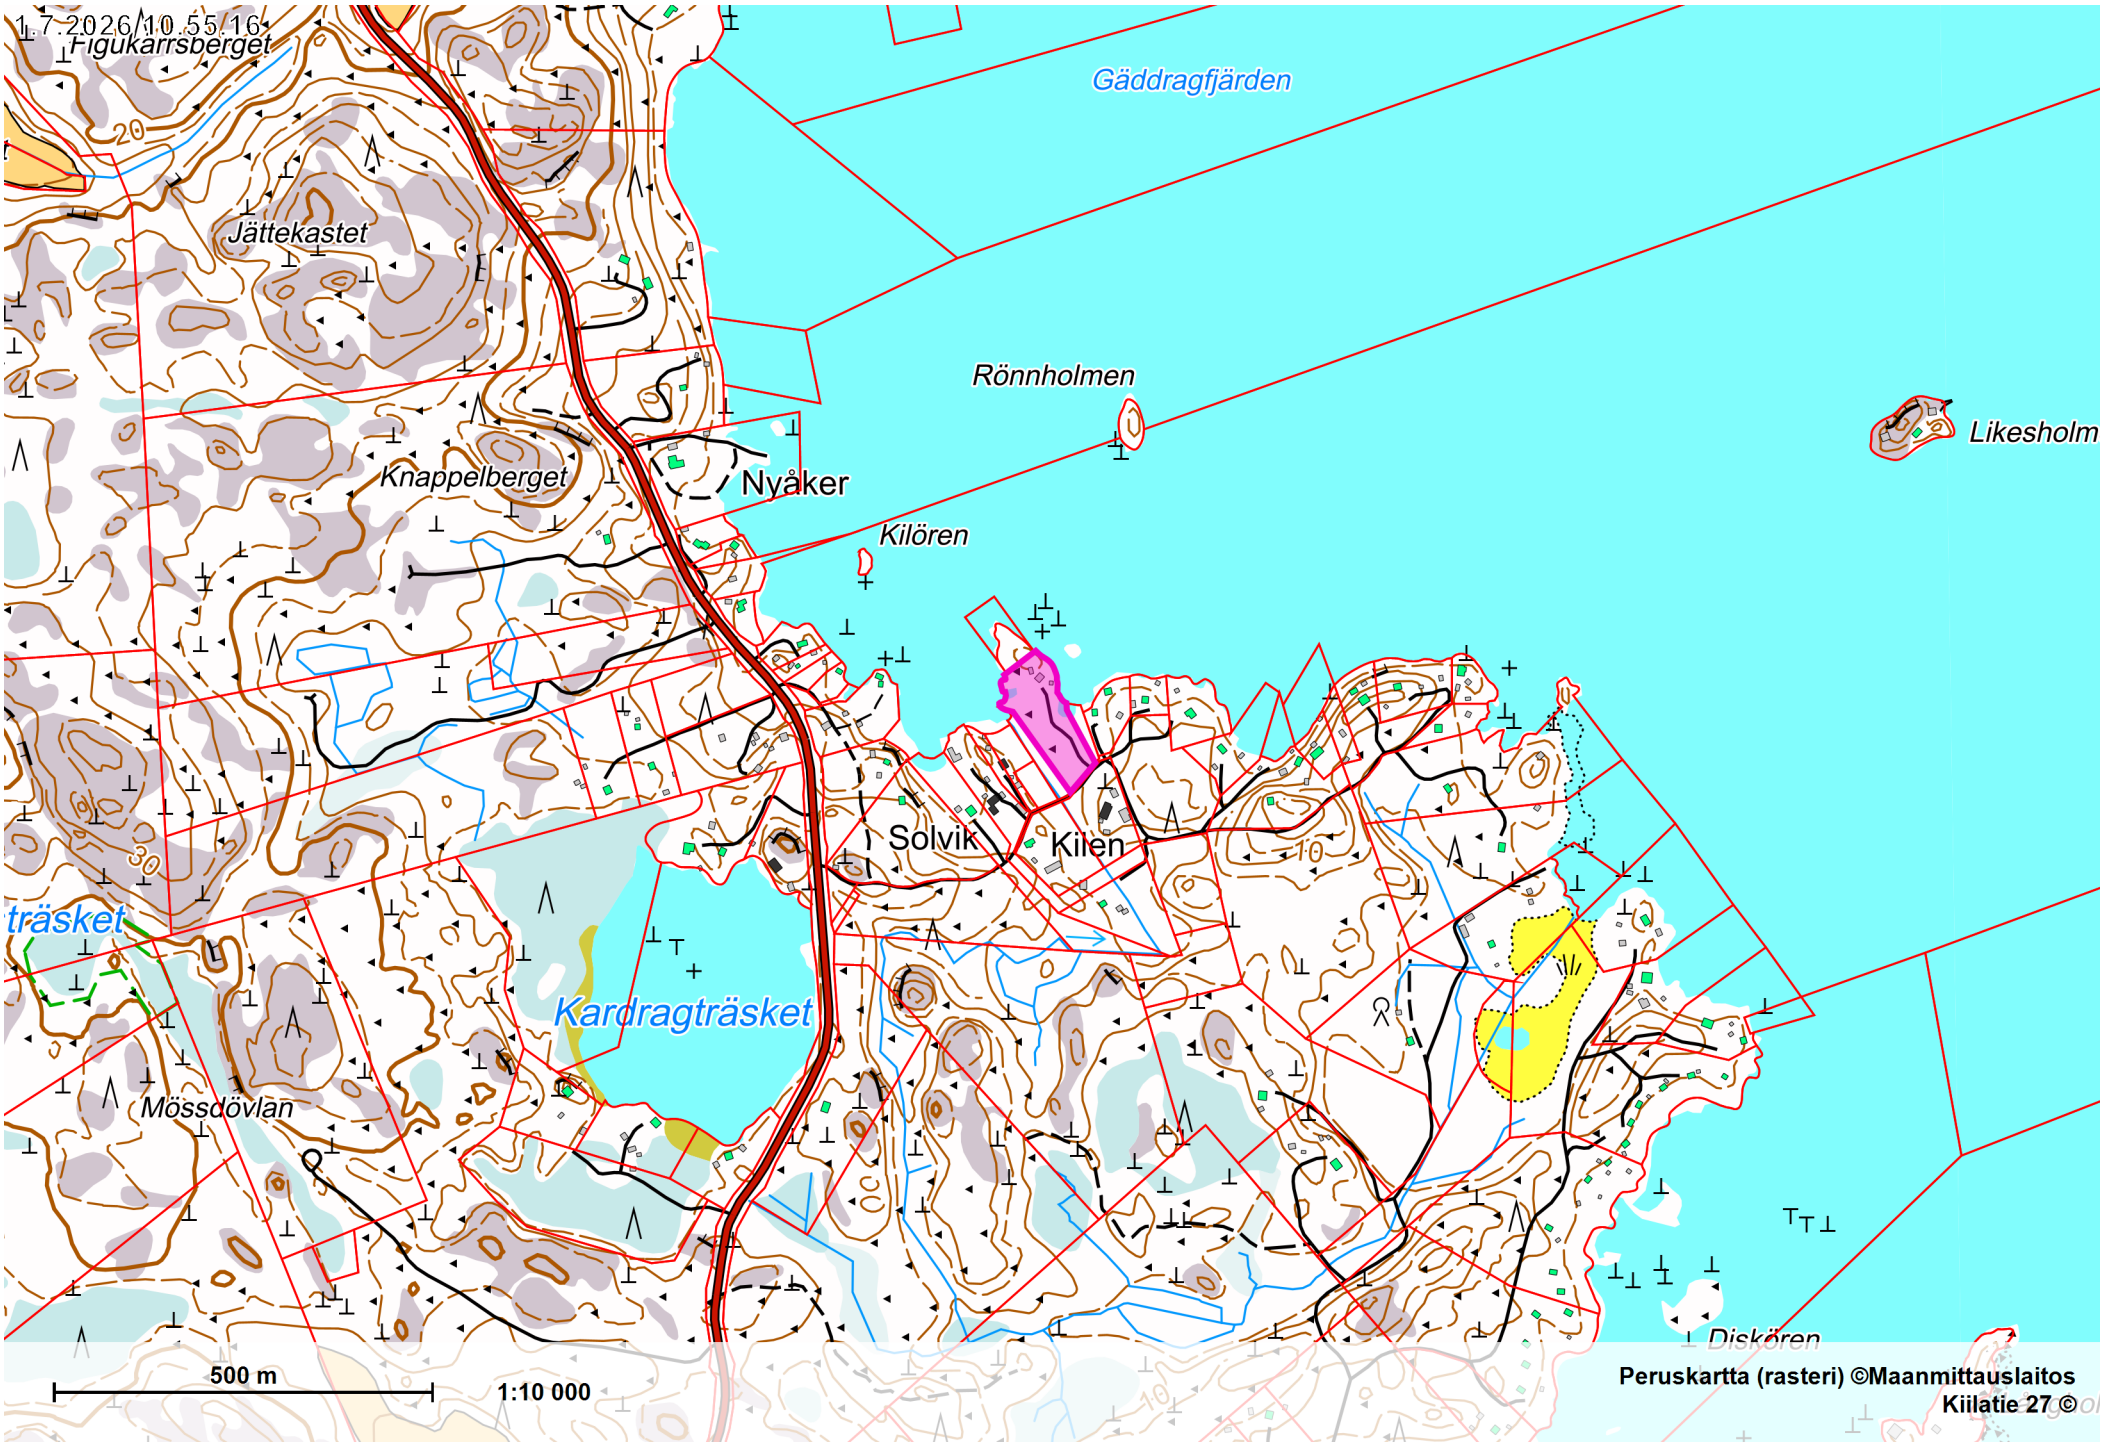

Gäddragfjärden

Rönholmen

Likesholm

Nyåker

Kilören

Solvik

Kilen

träsket

Kardragträsket

Mössdövlan

Diskören

500 m 1:10 000

Peruskartta (rasteri) ©Maanmittauslaitos
Kiilatie 27 ©

Liitteenä oleva asemapiirros on luonnostasoinen sijoituspiirros poikkeamislupavaiheen käyttöön. Piirros havainnollistaa haettavan lomarakennuksen sijoittumista rakennuspaikalle suhteessa rantaviivaan sekä olemassa olevaan rakennuskantaan.

- Haettava lomarakennus sijoittuu olemassa olevan lomakäytössä olevan rantasaunan ja venevajan kanssa samaan pihapiiriin selvästi rantaviivasta taaemmaksi, eikä hanke johda uuden erillisen rantarakennuspaikan muodostumiseen tai rantarakennusoikeuden lisäämiseen, vaan kyse on olemassa olevan rakennuspaikan täydentämisestä.
- Lomarakennus sijoittuu vähintään 30 metrin etäisyydelle rantaviivasta ja vähintään 3 metriä keskivedenkorkeuden yläpuolelle. Piirroksen tarkoituksena on osoittaa rakentamisen periaatteet ja sijoittuminen; rakennuksen tarkka koko, muoto ja tekniset ratkaisut ratkaistaan rakennuslupavaiheessa.

Den bilagda situationsplanen är en principiell placeringsskiss för undantagslovsskedet. Planen åskådliggör placeringen av den ansökta fritidsbostaden i förhållande till strandlinjen samt till den befintliga bebyggelsen på byggplatsen.

- Den ansökta fritidsbostaden placeras i samma gårdshelhet som den befintliga bastubyggnaden och båthusbyggnaden, tydligt bakom strandlinjen, och projektet leder inte till bildande av en ny separat strandbyggnadsplats eller till någon ökning av strandbyggnadsrätten, utan utgör en komplettering av en befintlig byggplats.
- Fritidsbostaden placeras minst 30 meter från strandlinjen och på en höjdnivå som överstiger 3 meter i förhållande till medelvattenståndet. Syftet med situationsplanen är att visa byggnationens principer och placering; byggnadens exakta storlek, form och tekniska lösningar fastställs i samband med bygglovsprövningen.

Asemapiirros luonnostasoinen
638-453-1-186

Mahdollinen
talousrakennus
vanhan tilalle

Suunniteltu lomarakennus
enintään 100 km²
Rakennus $\geq +3,0\text{m MV}$
Rakennus sijainti $\geq 30\text{ m}$
rantalinjasta
Rakennukset samassa
pihapiirissä
Loma-asunto taaempänä
rantalinjasta

Saunarakennus
25 m²

Venevaja n
20 m²

Kunnallinen vesi- ja viemäri
Valmis oma tieyhteys

