
Julkisivumateriaalit ja -värit

1	**Ulkoseinät**	Rappaus, lämmin keltainen
2	**Ulkoseinät**	Valkobetoni, uritettu
3	**Ikkunan karmit**	Vaalea harmaa
4	**Räystäät ja vesipellit**	Vaalea harmaa
5	**Kate**	Konesaumattu, maalattu pelti,
6	**Parvekelasitukset**	Lasi, kirkas
7	**Parvekekaiteet**	Lasi, valkoinen läpikuultava
8	**Parvekeotsat**	Pellitys, vaalea harmaa
9	**Tukimuurit**	Graniitti (kivet vanhan talon sokkelista)
10	**Sisäänkäynti, autosuoja**	Tiililaatta, kirjava keltainen
11	**Sokkelit ja autosuojan betonipinnat**	Betoni, lasuurikäsitelty
12	**Sokkelit**	Betoni

Merkintöjen selitykset

SP	savunpoisto-ovi, -ikkuna tai -luukku
VT	varatie

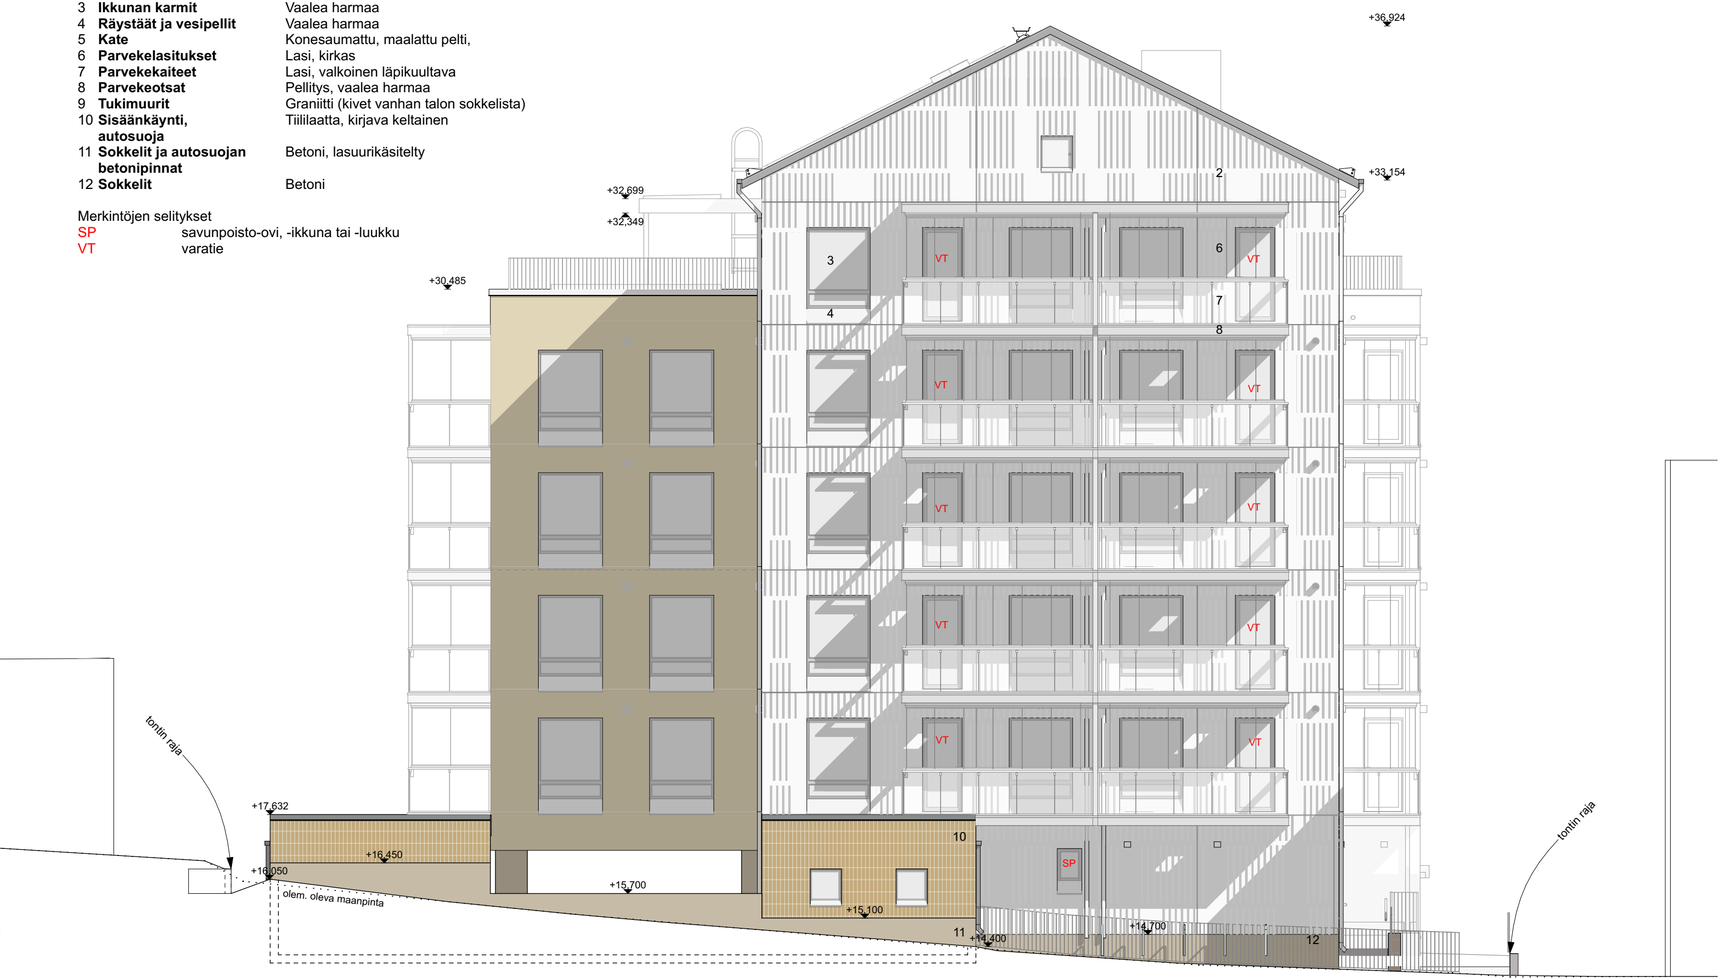

Viranomaisten merkinnät

Kaupunginosa	*Kortteli*	*Tontti*	*Koordinaatisto ja korkeusjärjestelmä*
2	27	6	ETRS-GK26, N2000

Rakennustoimenpide	*Piirustuslaji*
Uudisrakennus	Pääpiirustus

Suunnittelukohde
As Oy Porvoon Brita
Linnankoskenkatu 43
06100 Porvoo

Piirustuksen sisältö
Värijulkisivu koilliseen

Mittakaava
1:100

Arkworks Arkkitehdit Oy
Museokatu 5, 00100 Helsinki
etunimi.sukunimi@arkworks.fi
www.arkworks.fi

Suunnitteluala	*Piirustusnumero*	*Muutos*
ARK	LIITE	

Hanna-Sisko Hovila, arkkitehti SAFA

Projektinro	*Piirtäjä*	*Päiväys*
0045		Helsinki 4.11.2026


Julkisivumateriaalit ja -värit

1	**Ulkoseinät**	Rappaus, lämmin keltainen
2	**Ulkoseinät**	Valkobetoni, uritettu
3	**Ikkunan karmit**	Vaalea harmaa
4	**Räystäät ja vesipellit**	Vaalea harmaa
5	**Kate**	Konesaumattu, maalattu pelti,
6	**Parvekelasitukset**	Lasi, kirkas
7	**Parvekekaiteet**	Lasi, valkoinen läpikuultava
8	**Parvekeotsat**	Pellitys, vaalea harmaa
9	**Tukimuurit**	Graniitti (kivet vanhan talon sokkelista)
10	**Sisäänkäynti, autosuoja**	Tiililaatta, kirjava keltainen
11	**Sokkelit ja autosuojan betonipinnat**	Betoni, lasuurikäsitelty
12	**Sokkelit**	Betoni

Merkintöjen selitykset

SP savunpoisto-ovi, -ikkuna tai -luukku

VT varatie

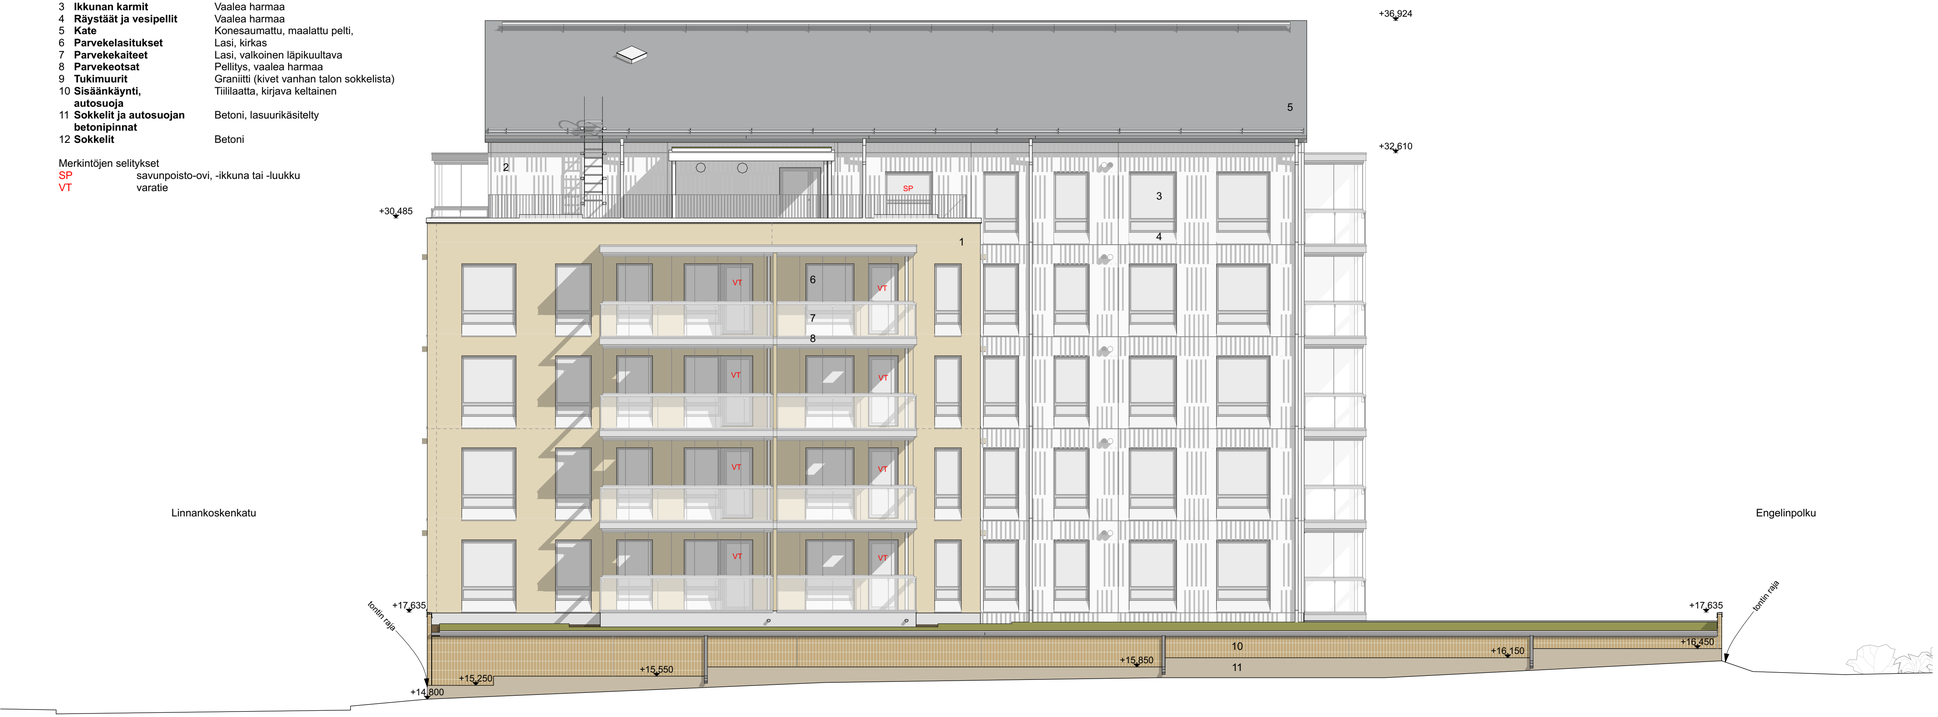

Viranomaisten merkinnät

Kaupunginosa	*Kortteli*	*Tontti*	*Koordinaatisto ja korkeusjärjestelmä*
2	27	6	ETRS-GK26, N2000

Rakennustoimenpide	*Piirustuslaji*
Uudisrakennus	Pääpiirustus

Suunnittelukohde

As Oy Porvoon Brita
Linnankoskenkatu 43
06100 Porvoo

Piirustuksen sisältö — Värijulkisivu kaakkoon

Mittakaava — 1:100

Arkworks Arkkitehdit Oy
Museokatu 5, 00100 Helsinki
etunimi.sukunimi@arkworks.fi
www.arkworks.fi

Suunnitteluala	*Piirustusnumero*	*Muutos*
ARK	LIITE	

Hanna-Sisko Hovila, arkkitehti SAFA

Projektinro	*Piirtäjä*	*Päiväys*
0045		Helsinki 4.11.2026



Julkisivumateriaalit ja -värit

1	**Ulkoseinät**	Rappaus, lämmin keltainen
2	**Ulkoseinät**	Valkobetoni, uritettu
3	**Ikkunan karmit**	Vaalea harmaa
4	**Räystäät ja vesipellit**	Vaalea harmaa
5	**Kate**	Konesaumattu, maalattu pelti,
6	**Parvekelasitukset**	Lasi, kirkas
7	**Parvekekaiteet**	Lasi, valkoinen läpikuultava
8	**Parvekeotsat**	Pellitys, vaalea harmaa
9	**Tukimuurit**	Graniitti (kivet vanhan talon sokkelista)
10	**Sisäänkäynti, autosuoja**	Tiililaatta, kirjava keltainen
11	**Sokkelit ja autosuojan betonipinnat**	Betoni, lasuurikäsitelty
12	**Sokkelit**	Betoni

Merkintöjen selitykset

SP	savunpoisto-ovi, -ikkuna tai -luukku
VT	varatie

Viranomaisten merkinnät

Kaupunginosa	*Kortteli*	*Tontti*	*Koordinaatisto ja korkeusjärjestelmä*
2	27	6	ETRS-GK26, N2000

Rakennustoimenpide	*Piirustuslaji*
Uudisrakennus	Pääpiirustus

Suunnittelukohde

As Oy Porvoon Brita
Linnankoskenkatu 43
06100 Porvoo

Piirustuksen sisältö: Värijulkisivu lounaaseen

Mittakaava: 1:100

Arkworks Arkkitehdit Oy
Museokatu 5, 00100 Helsinki
etunimi.sukunimi@arkworks.fi
www.arkworks.fi

Suunnitteluala	*Piirustusnumero*	*Muutos*
ARK	LIITE	

Hanna-Sisko Hovila, arkkitehti SAFA

Projektinro	*Piirtäjä*	*Päiväys*
0045		Helsinki 4.11.2026

Julkisivumateriaalit ja -värit

1	**Ulkoseinät**	Rappaus, lämmin keltainen
2	**Ulkoseinät**	Valkobetoni, uritettu
3	**Ikkunan karmit**	Vaalea harmaa
4	**Räystäät ja vesipellit**	Vaalea harmaa
5	**Kate**	Konesaumattu, maalattu pelti,
6	**Parvekelasitukset**	Lasi, kirkas
7	**Parvekekaiteet**	Lasi, valkoinen läpikuultava
8	**Parvekeotsat**	Pellitys, vaalea harmaa
9	**Tukimuurit**	Graniitti (kivet vanhan talon sokkelista)
10	**Sisäänkäynti, autosuoja**	Tiililaatta, kirjava keltainen
11	**Sokkelit ja autosuojan betonipinnat**	Betoni, lasuurikäsitelty
12	**Sokkelit**	Betoni

Merkintöjen selitykset

SP savunpoisto-ovi, -ikkuna tai -luukku

VT varatie



Viranomaisten merkinnät

Kaupunginosa	*Kortteli*	*Tontti*	*Koordinaatisto ja korkeusjärjestelmä*
2	27	6	ETRS-GK26, N2000

Rakennustoimenpide	*Piirustuslaji*
Uudisrakennus	Pääpiirustus

Suunnittelukohde

As Oy Porvoon Brita
Linnankoskenkatu 43
06100 Porvoo

Piirustuksen sisältö — *Mittakaava*

Värijulkisivu luoteeseen — 1:100

Arkworks Arkkitehdit Oy
Museokatu 5, 00100 Helsinki
etunimi.sukunimi@arkworks.fi
www.arkworks.fi

Suunnitteluala — *Piirustusnumero* — *Muutos*

ARK — LIITE

Hanna-Sisko Hovila, arkkitehti SAFA

Projektinro	*Piirtäjä*	*Päiväys*
0045		Helsinki 4.11.2026