



JULKISIVUMATERIAALIT

1. PUU

- 1a. Tummanpunainen - paneeliverhous, vaaka, 120 mm, peitemaalattu
- 1b. Punainen - paneeliverhous, vaaka, 95 mm, peitemaalattu
- 1c. Vaaleanpunainen - paneeliverhous, vaaka, 70 mm, peitemaalattu
- 1d. Valkoinen - paneeliverhous, pysty, 50 mm (valeura), peitemaalattu
- 1e. Valkoinen - puurakenne, peitemaalattu

2. LUONNONKIVI

- 2a. Luonnonkivi, vaalea, musta

3. BETONI

- 3a. Musta, pesupintainen betoni: musta kiviaines
- 3b. Valkoinen, maalattu
- 3c. Harmaa, sileä muotipinta
- 3d. Maalattu musta sileävalu

4. METALLI

- Pellitykset, räystäät, ikkuna- ja ovikarmit, kaiteet, metalliportaat, IV-laitteet
- 4a. Tumman harmaa
- 4b. Antrasiitti
- 4c. Valkoinen
- 4d. Musta
- 4e. Tummanpunainen
- 4f. Punainen

5. LASI

- 5a. Kirkas lasi
- 5b. Opaalilas


6. KUITULEVY

- 6a. Kuitusementtilevy, valkoinen, asennus pystyyn

Kaupunkitiedon kodi	Korttel / Tila	Tontti / Rovi	Vierasmakset merkinnät	
13 TARKKINEN	6009	3		
Rakennuksen nimi / Rakennuksen nimi / Rakennusnumeri / Rakennusnumeri			YHTEYSHENKILÖ	
			Sauli Kosonen, Pääsuunnittelija 044 788 5184	
Rakennustyyppi			Puolust	Julkisen numero
Uudisrakennus			Pääpiirustuksen liite	
Rakennusnimi			Värikkö	1:100
TARKKANSINTIE 15 Tarkkansintie 15 06150 Porvoo			Värikkö julkisivut etelään - pohjoiseen	
Suunnittelijan yhteystiedot			Työnumeri	Prosessin koodi
 Arkkitehtitoimisto Graadi Oy Helsinginkatu 7 B 01, 00500 Oulu tarmo@graadi.fi - www.graadi.fi			1118	170
Vastuullinen suunnittelija: nim, tittelö, allekirjoitus ja päiväys			Suunnittelija	Talokki
Wim Defraeye, Arkkitehti			1.10.2028	1118 Tarkkansintie



1:100 Värillinen julkisivu koilliseen

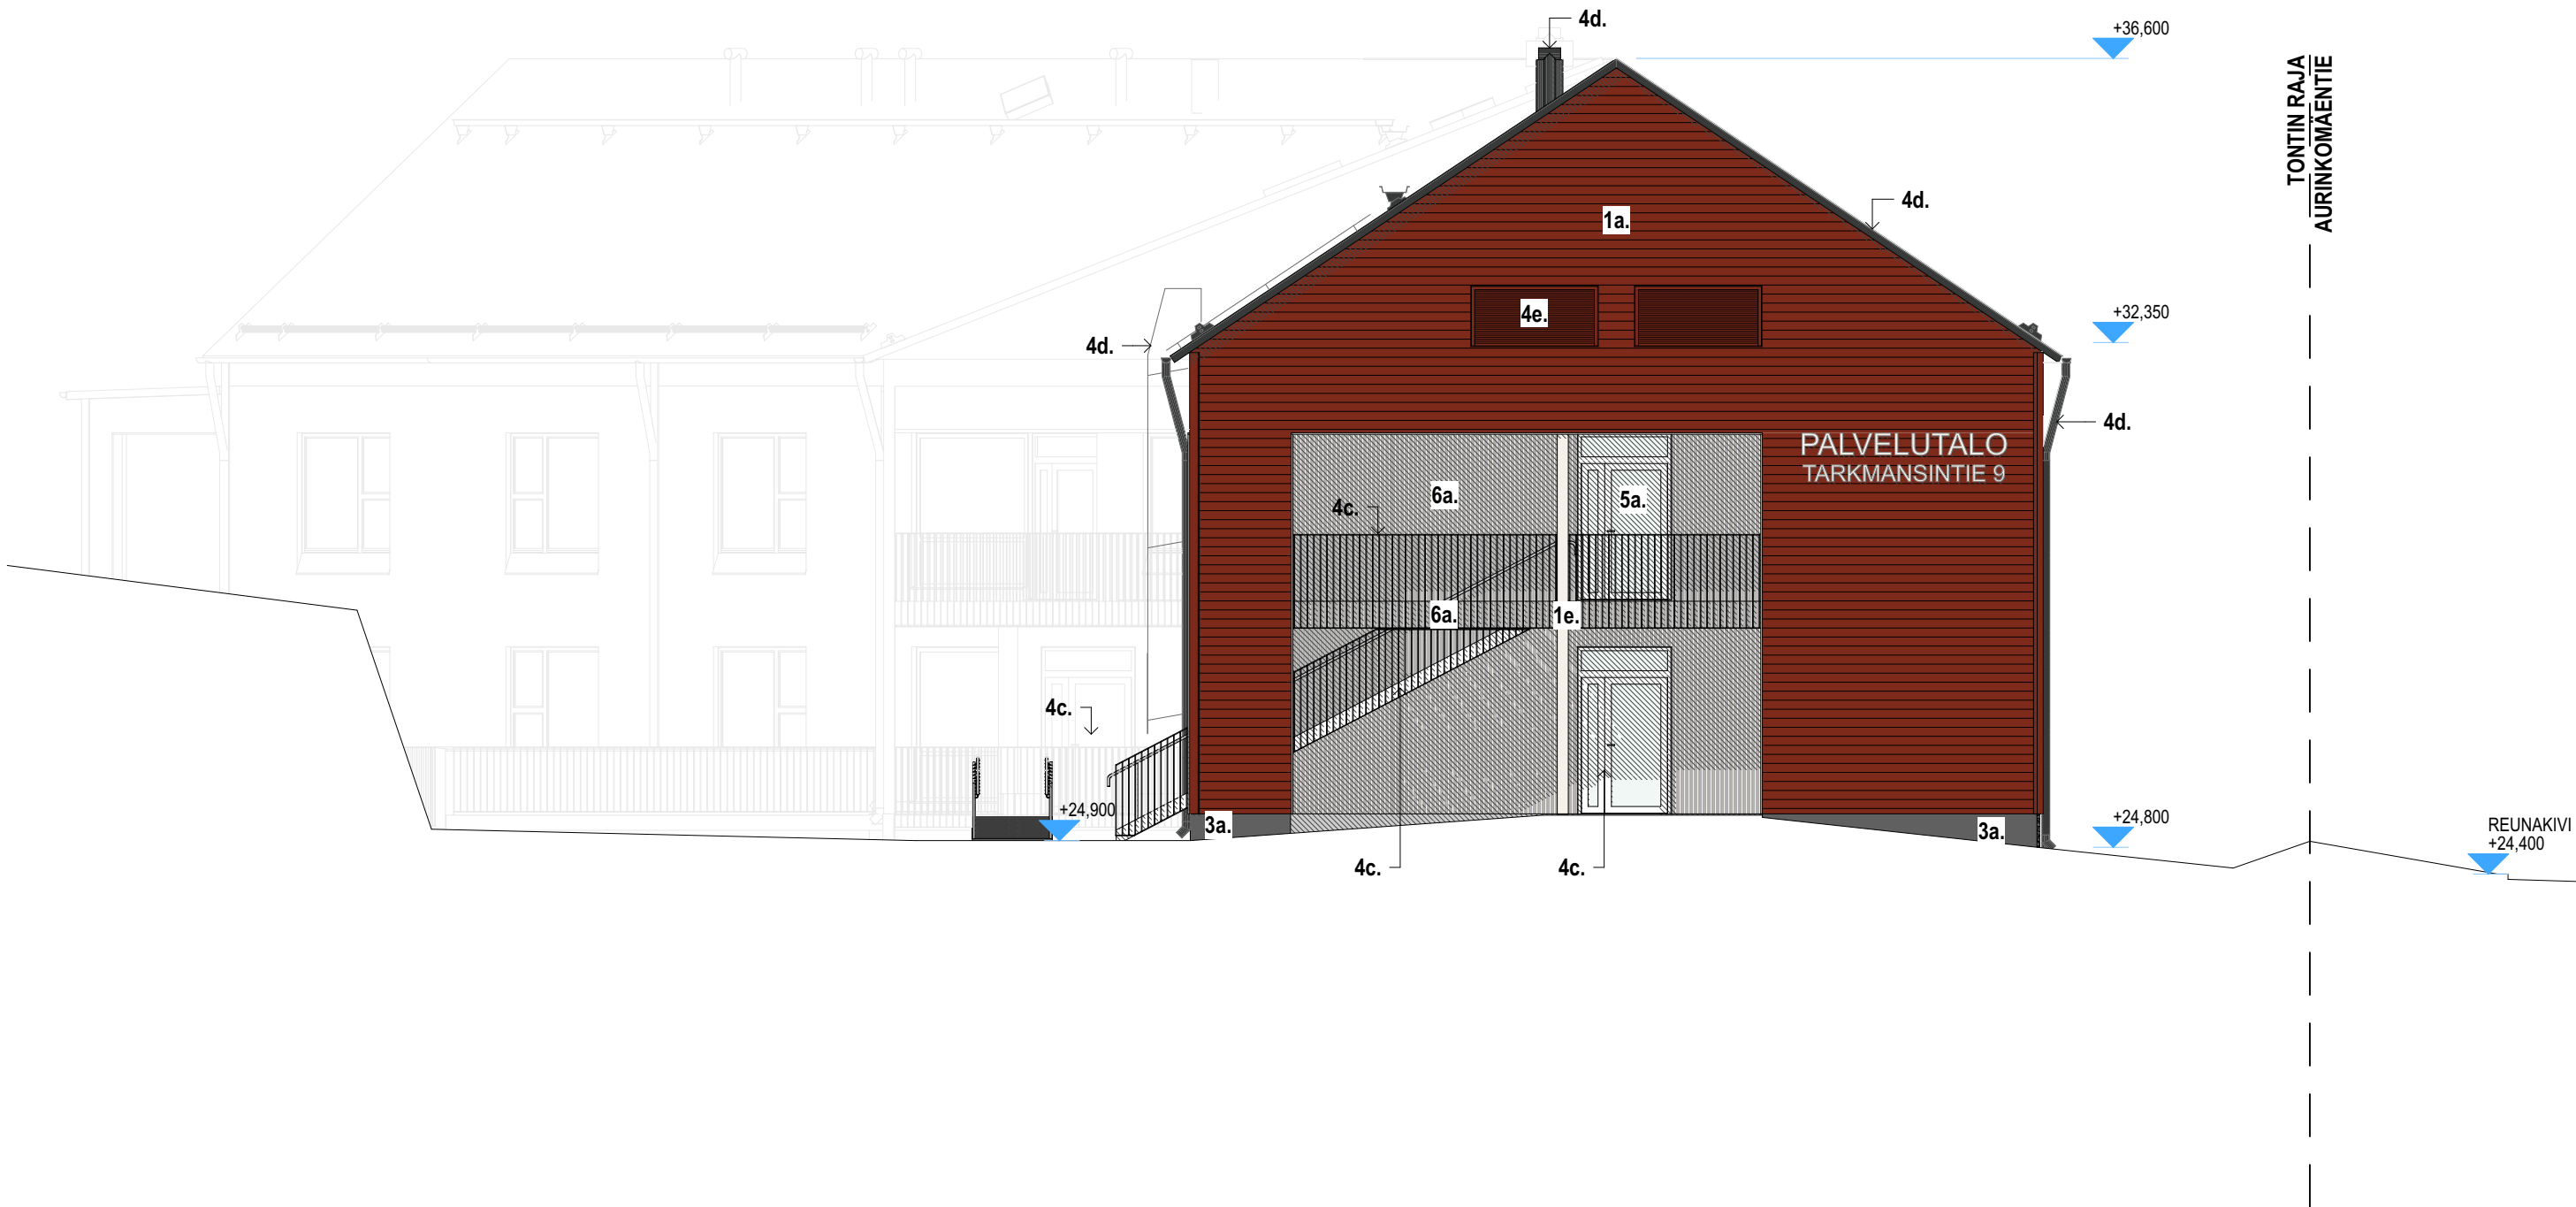

1:100 Värillinen julkisivu länteen



1:100 Värillinen julkisivu kaakkoon



1:100 Värillinen julkisivu luoteeseen

JULKISIVUMATERIAALIT

- PUU**
 - Tummanpunainen - paneeliverhous, vaaka, 120 mm, peitemaalattu
 - Punainen - paneeliverhous, vaaka, 95 mm, peitemaalattu
 - Vaaleanpunainen - paneeliverhous, vaaka, 70 mm, peitemaalattu
 - Valkoinen - paneeliverhous, pysty, 50 mm (valeura), peitemaalattu
 - Valkoinen - puurakenne, peitemaalattu
- LUONNONKIVI**
 - Luonnonkiviiverhous, kivilaatta, musta
- BETONI**
 - Musta, pesupintainenbetoni: musta kiviaines
 - Valkoinen, maalattu
 - Harmaa, sileä muottipinta
 - Maalattu musta sileävalu
- METALLI**
 - Pelttykset, räystäät, ikkuna- ja ovikarmit, kateet, metalliportaat, IV-laitteet
 - Tumman hammaa
 - Antrasitti
 - Valkoinen
 - Musta
 - Tummanpunainen
 - Punainen
- LASI**
 - Kirkas lasi
 - Opallias
- KUITULEVY**
 - Kuitusementtilevy, valkoinen, asennus pystyyn

Kaupunginosa / Kik	Korttel / Tila	Tontti / Plo	Vieromaa-merkit	
13 TARKKINEN	6009	3		
Rakennuksen nimi / Rakennuksen numero / Rakennuslupa / Rakennusluvat			YHTYSEHENKÖ Sauli Kosonen, Pääsuunnittelija 044 788 5184	
Rakennusohjelma Uudisrakennus			Projektin nimi Pääpiirustuksen liite	Julkaisu numero -
Rakennusohjelma TARKMANSINTIE 15 Tarkmansintie 15 06150 Porvoo			Projektin nimi Värilliset julkisivut koilliseen - länteen - kaakkoon - luoteeseen	Julkaistu -
Suunnittelijan yhteystiedot GRAADI Arkkitehtitoimisto Graadi Oy Helsinkiläisiä / 010 1000 000 toiminta@graadi.fi - www.graadi.fi			Työnumeri 1118	Projektin nimi 1118 Tarkmansintie
Vastuullinen suunnittelija: nim, tutkinto, allekirjoitus ja päiväys Wim Defraeye, Arkkitehti			Suunnitteluskaala 1:10, 2025	Tiedosto 1118 Tarkmansintie