


1.10.2026 10:20:59

Kardrag



SAUNARAKENNUS 55m2
VAPAA-AJAN ASUINRAKENNUS 108m2
POISTETTAVA KONTTI 0 m2
RAKENNETTU AUTOTALLI 46 m2
YHT. 209 m2

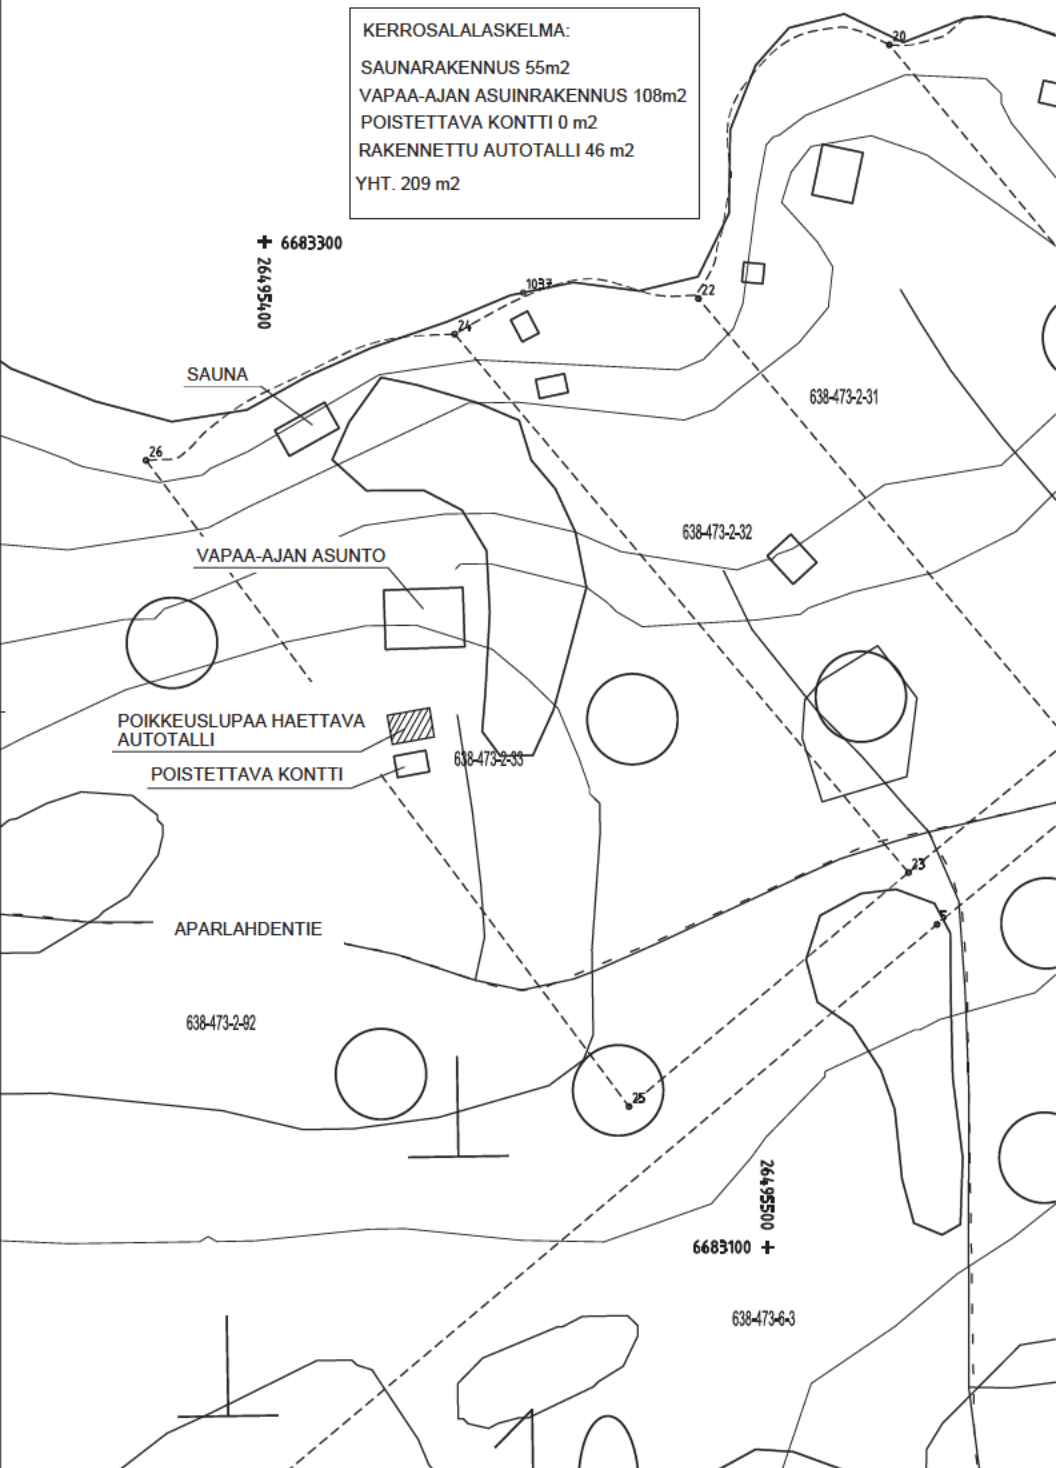

Kaupunginosa / Kyla Kortte / Tila Tontti / Rno	Viranomaisten merkintöja	
638-473-2-33		
Rakennustoimenpide POIKKEUSLUPA	Pirustuslaji PAAPIIRUSTUS	Juoks.no
Rakennuskohteen nimi ja osoite [REDACTED] [REDACTED]	Pirustuksen sisalto ASEMAPIIRUSTUS	Mittakaava 1:1000
Päiväys, suunnittelijan nimi ja allekirjoitus [REDACTED] [REDACTED]	Suunnitteluala ARK	Muutos
4.2.2026	[REDACTED]	[REDACTED]