




26.10.2026 11:37:02

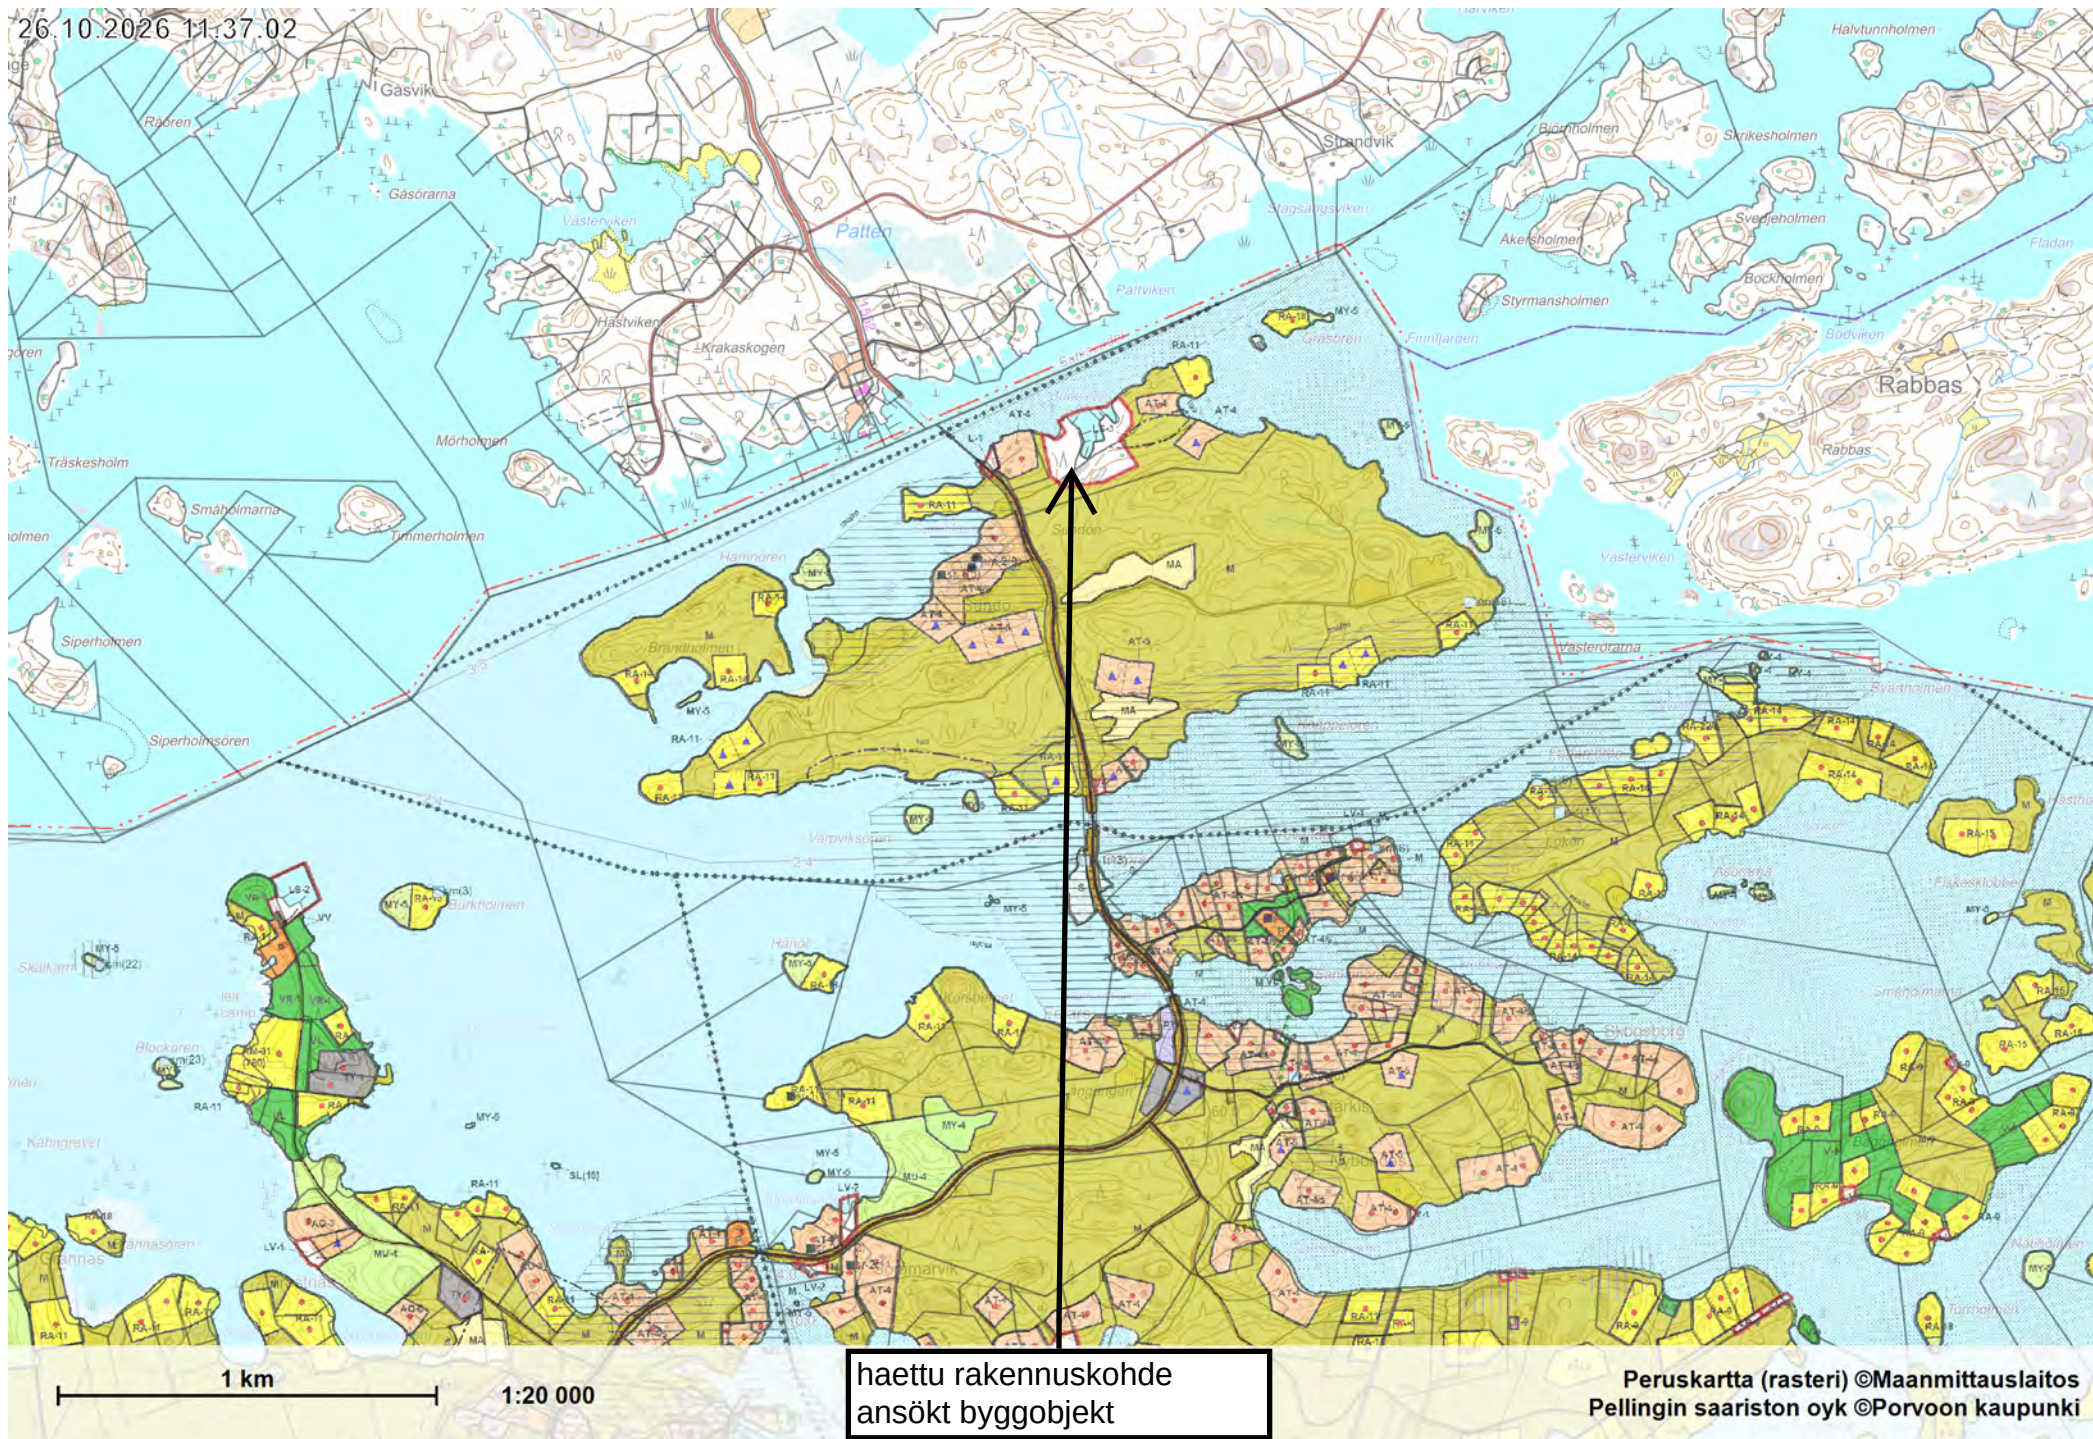

14.10.2026 8:44:54

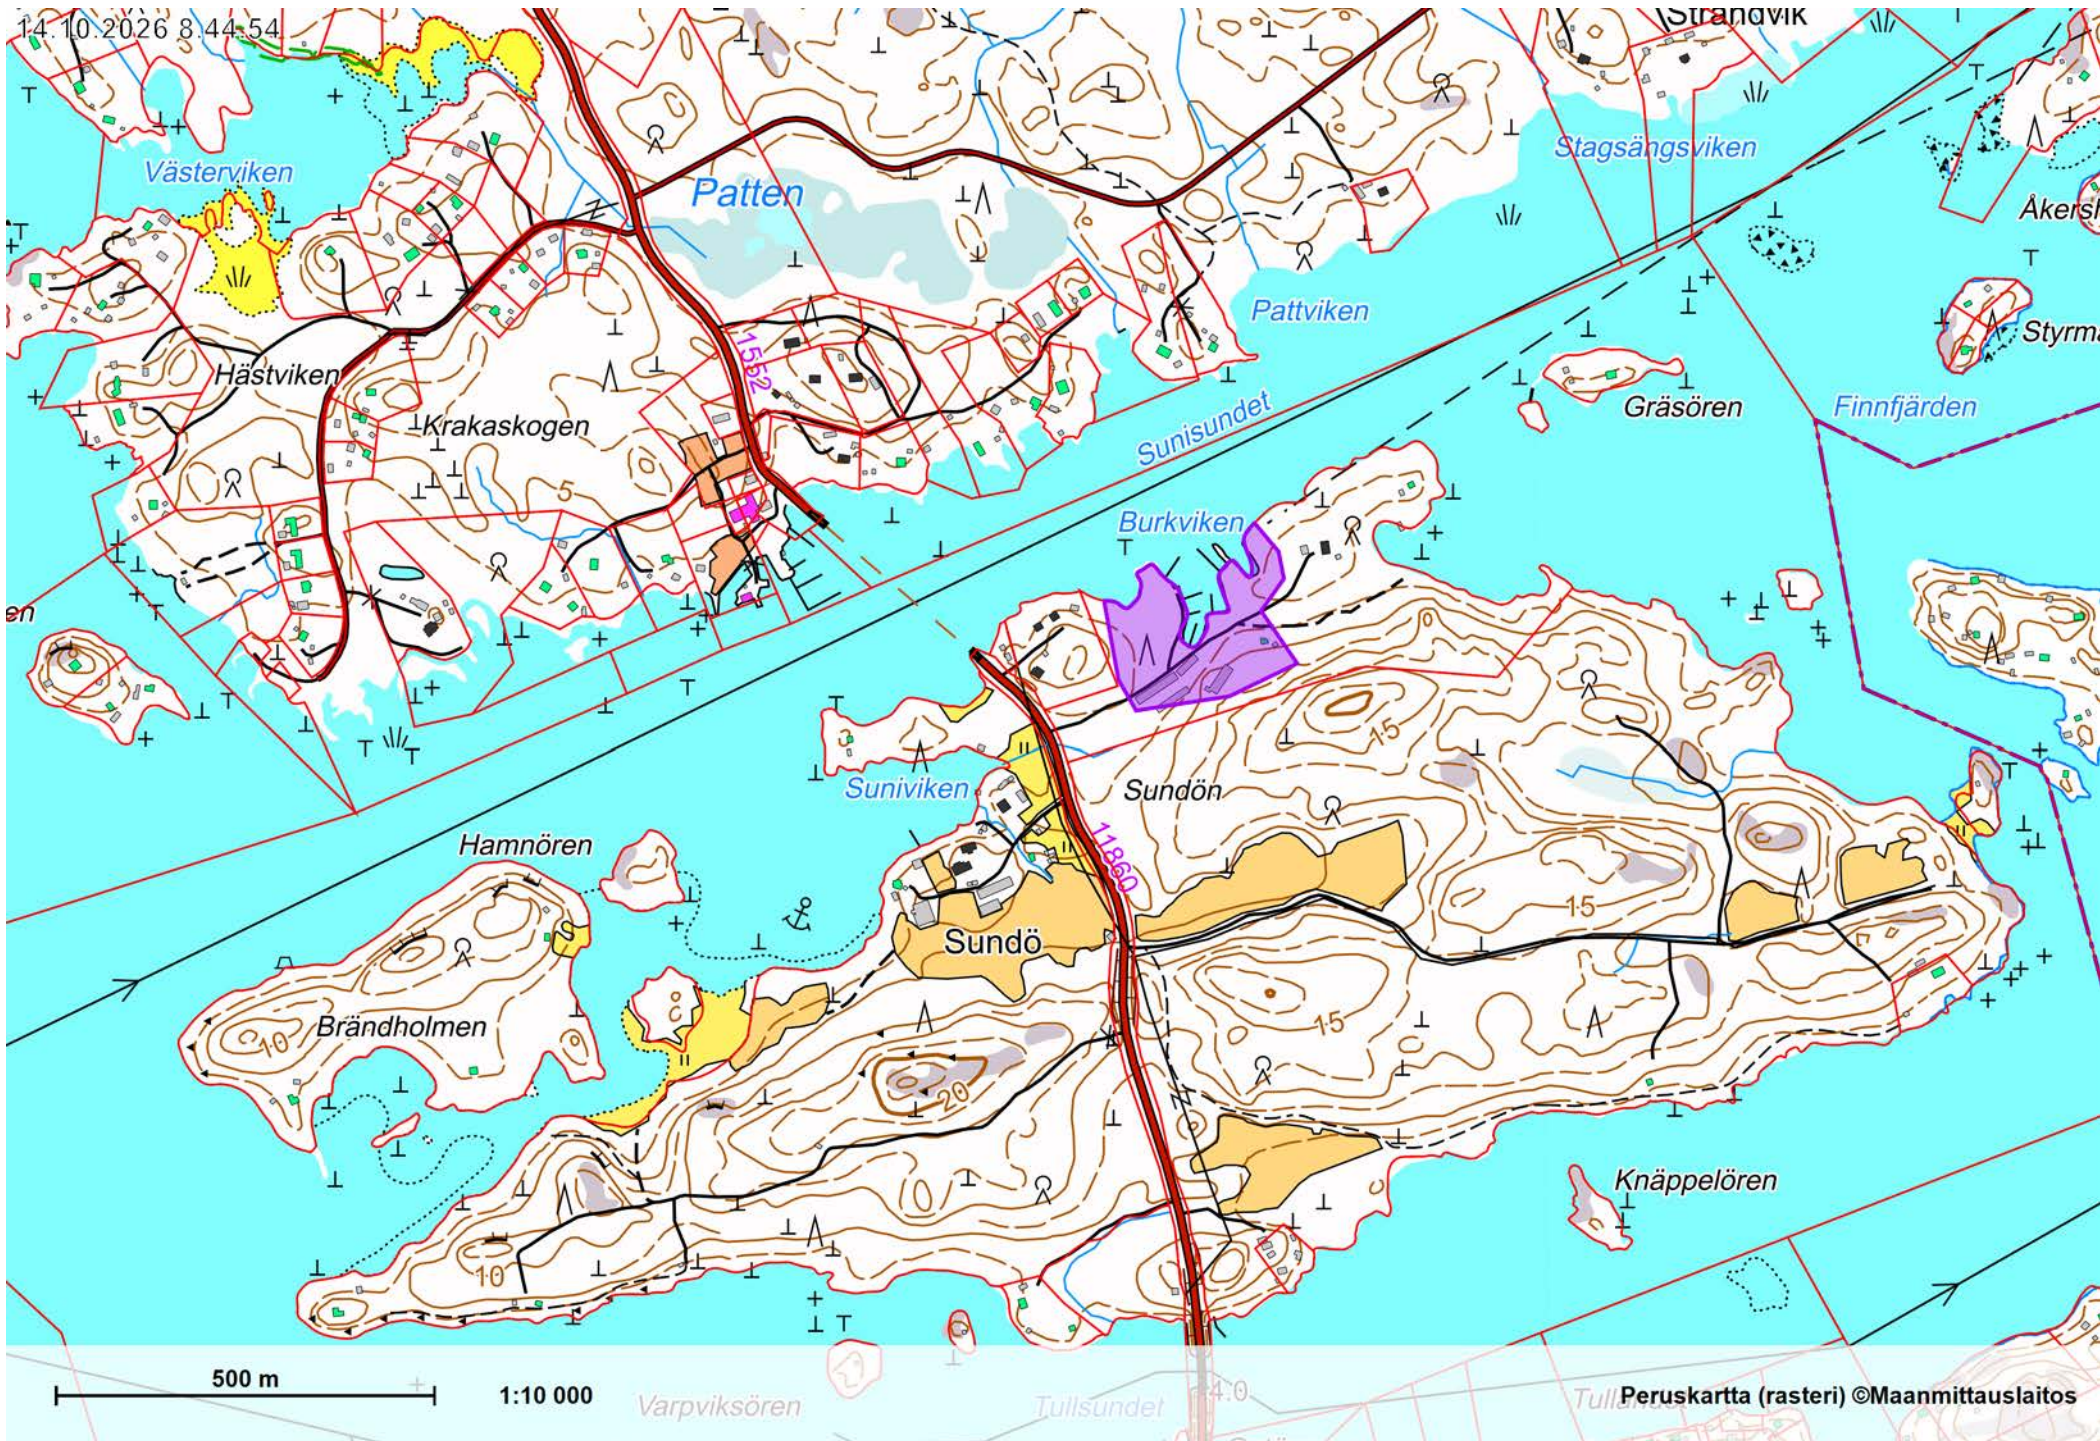

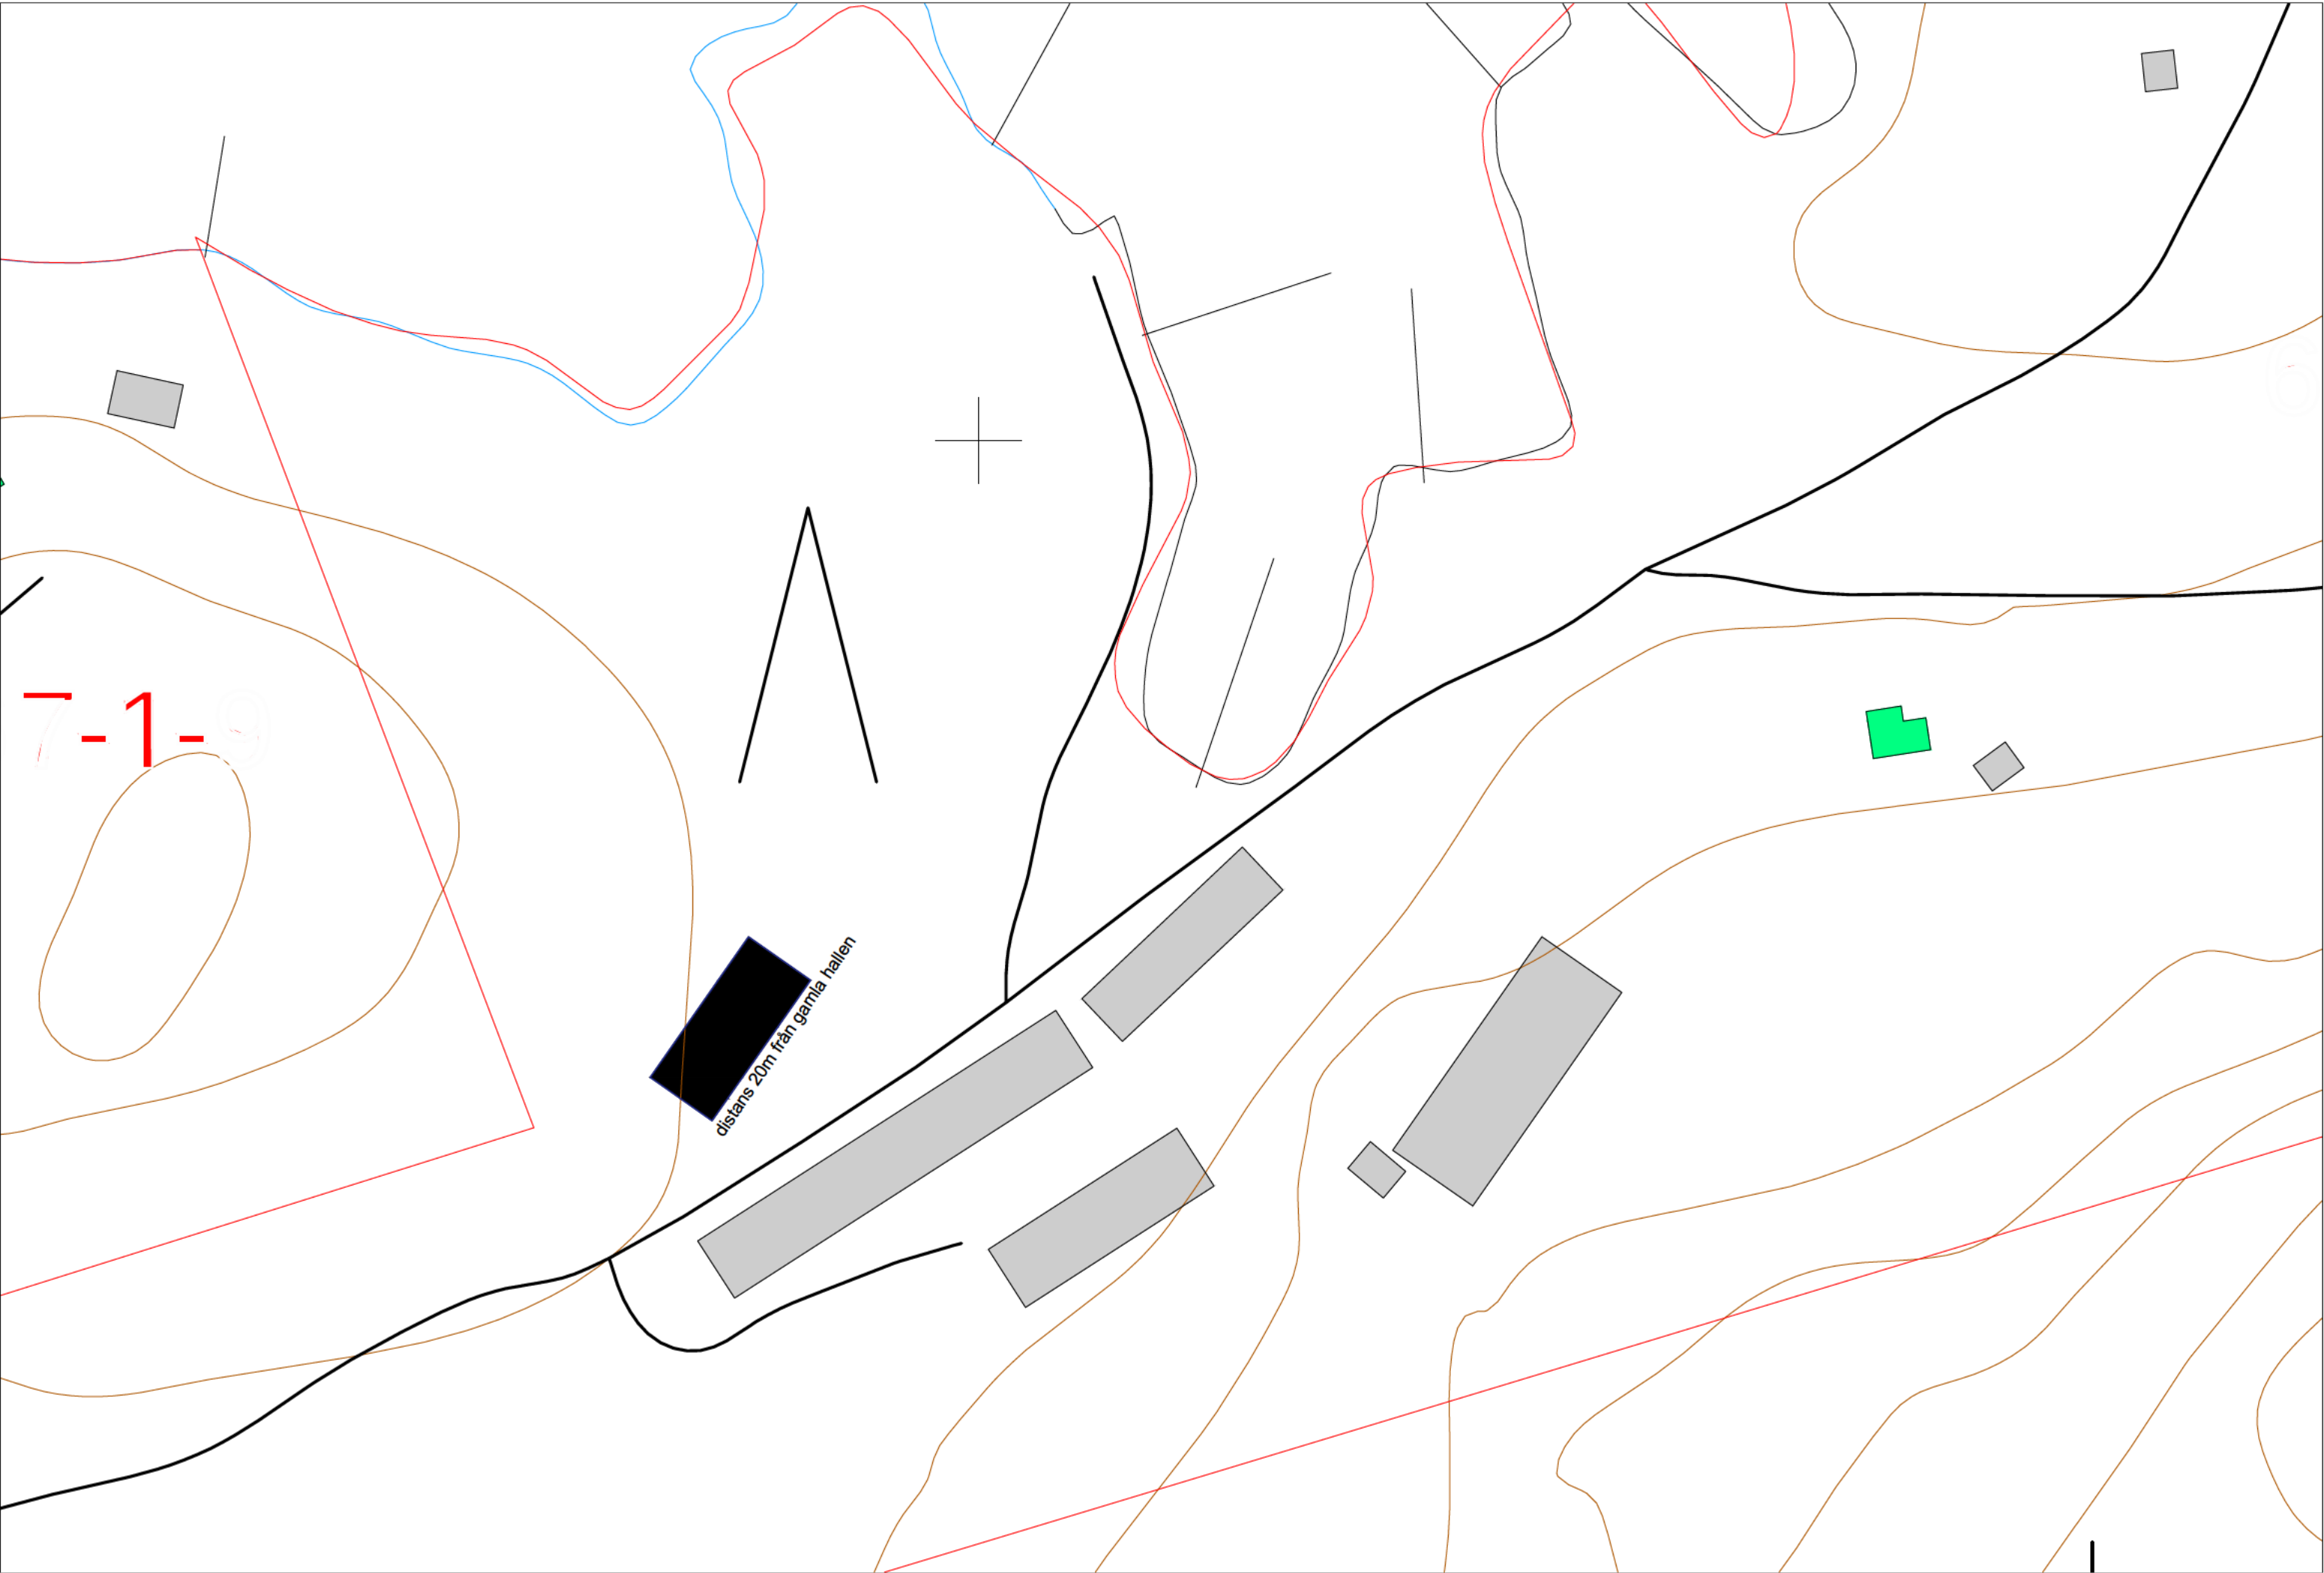

Kaupunginosa/kylä	Kortteli/tila	Kaupunginosa/kylä	Viranomaisten merkintöjä
Pellinge			
Rakennuksen numero/Rakennusten Numerot/Rakenneutunnus/Rakennustunnukset			
Rakennustoimenpiteet		Piirustusioji	Juokseva no
		situationsplan	
Rakennuskohde		Piirustuksen sisältö	Mittakaava
[REDACTED]		situations plan	1:500
Suunnitelan yhteystiedot: yritys, osoite ja puhelinnumero		Työnumero	Piirustuksen tunnus
			3
Vastuullinen suunnittelija: nimi, tutkinto, allekirjoitus ja päivöys		Suunniteluala	Tiedosto
[REDACTED] RM 16.08.2026			