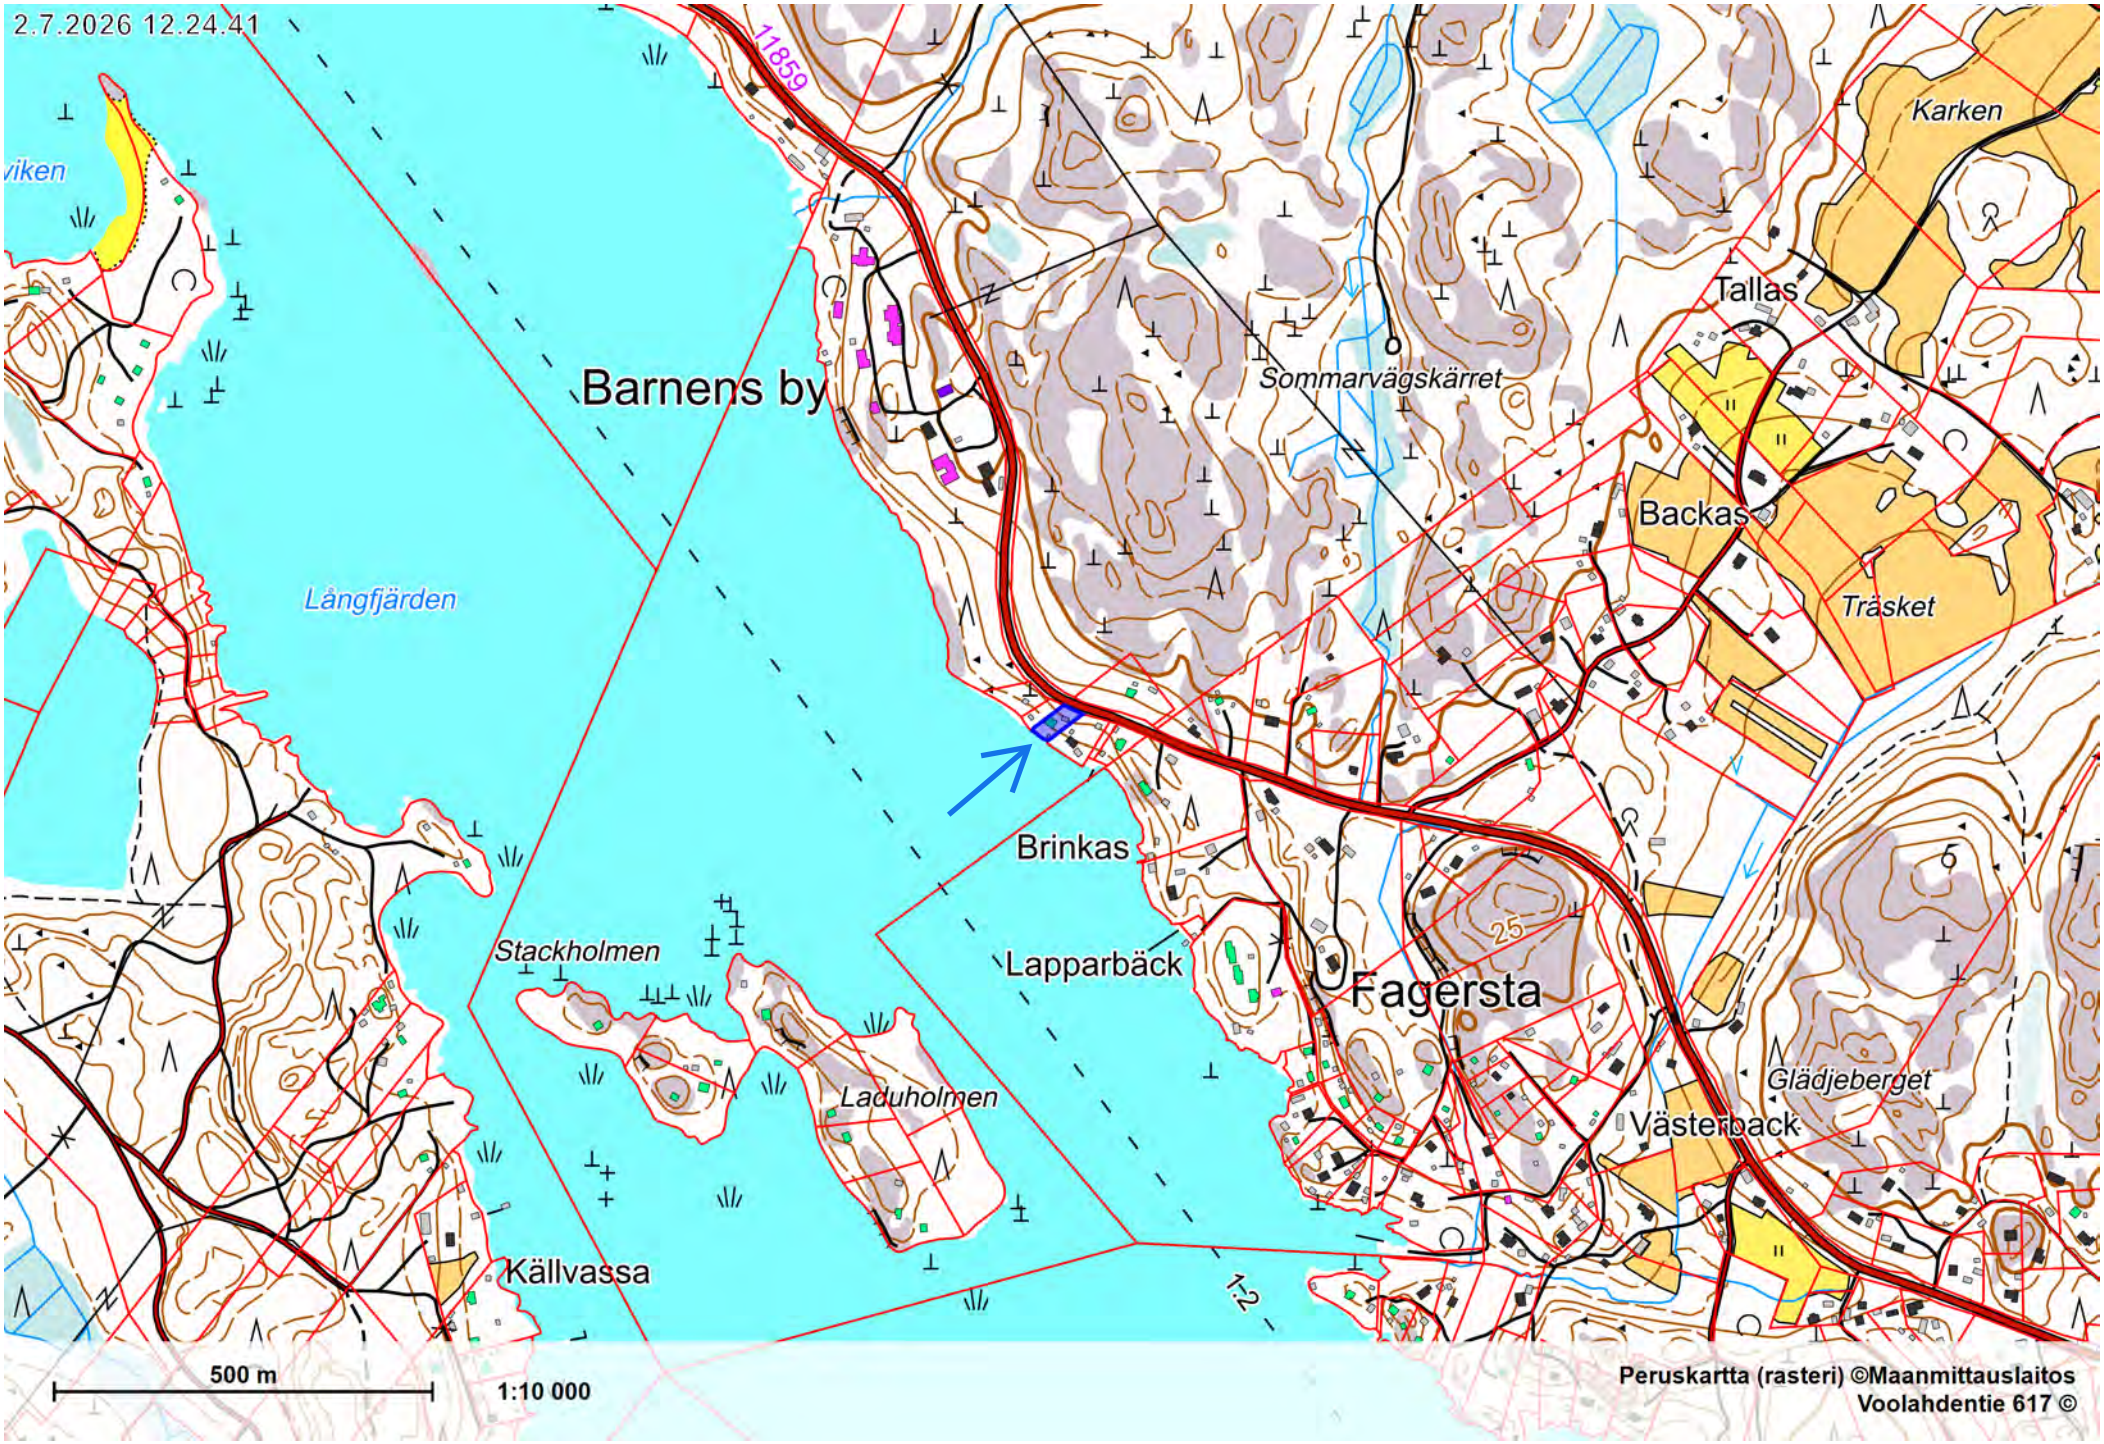
2.7.2026 12.24.41
11859
Barnens by
Långfjärden
Sommarvägskärret
Karken
Tallas
Backas
Träsket
Brinkas
Lapparbäck
Fagersta
Stackholmen
Laduholmen
Glädjeberget
Västerback
Källvassa
25
500 m
1:10 000
Peruskartta (rasteri) ©Maanmittauslaitos
Voolahdentie 617 ©

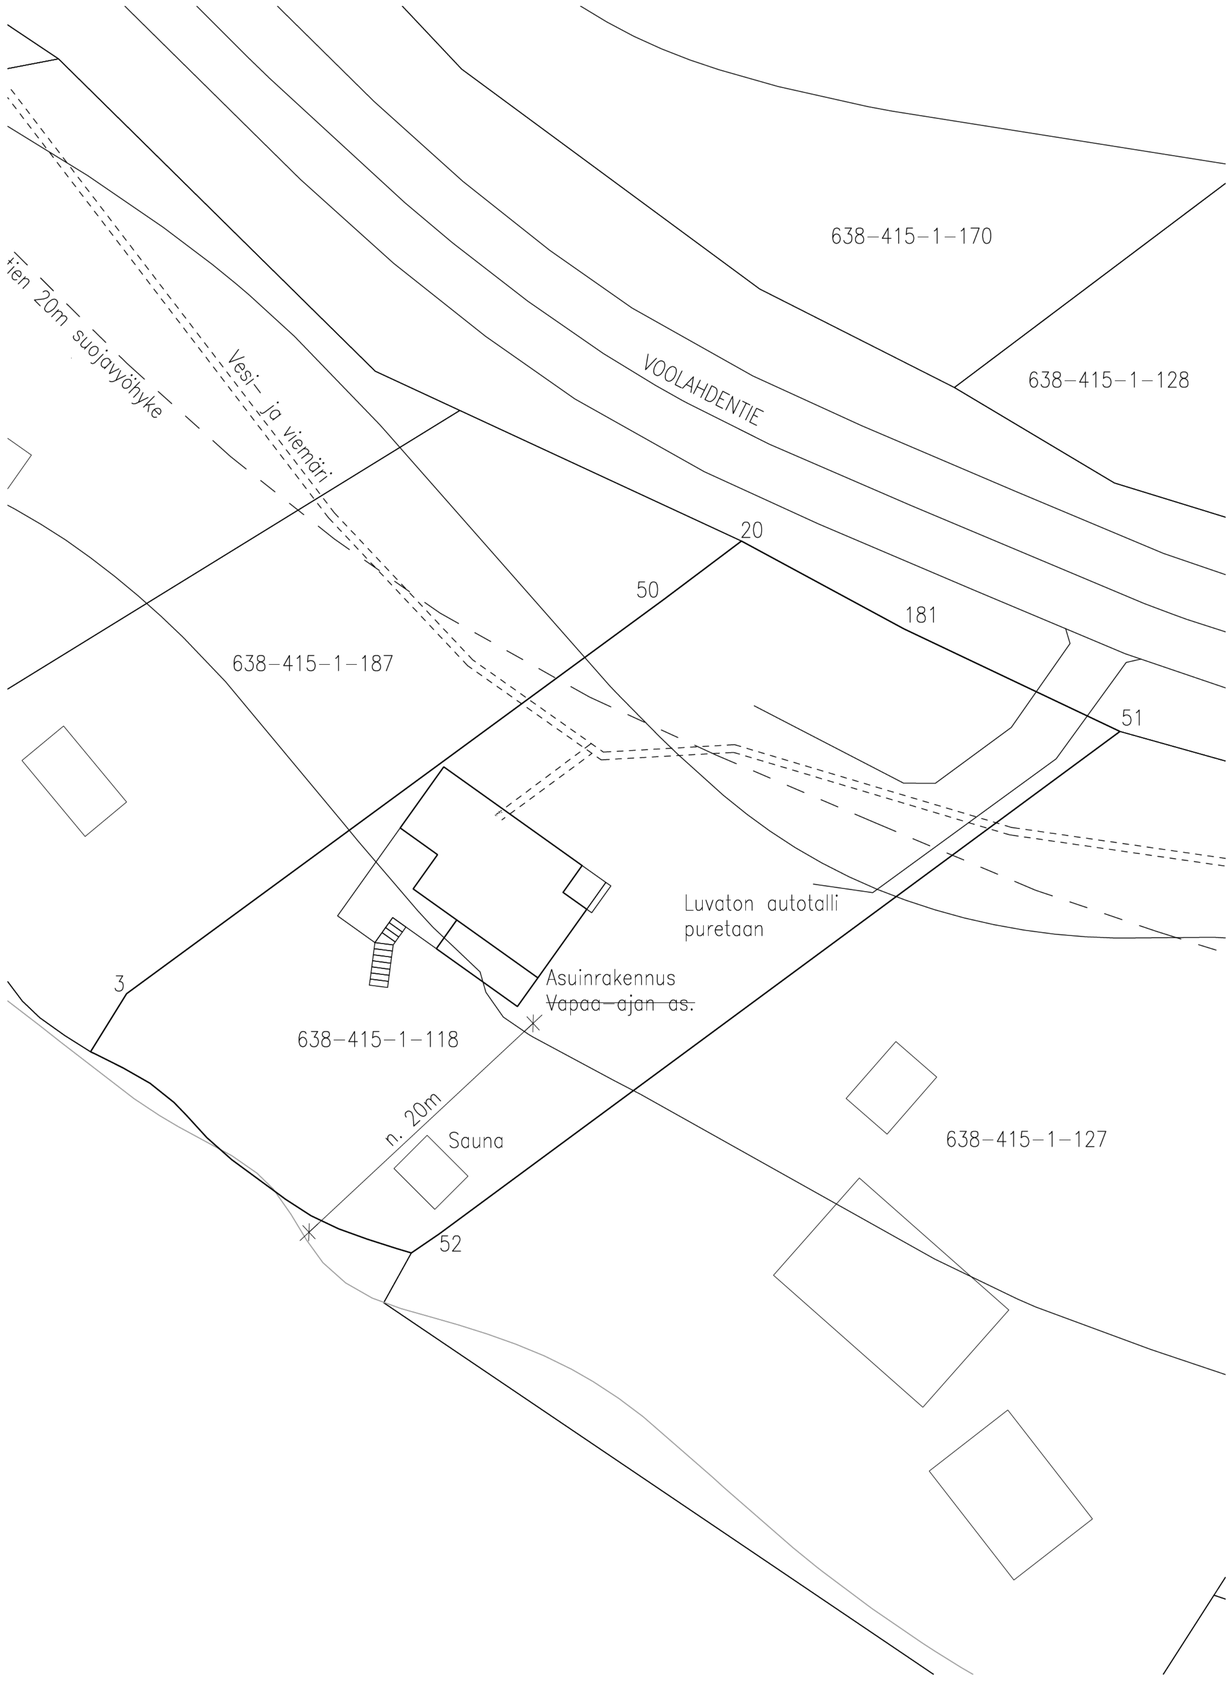

KIINTEISTÖN PINTA-ALA: 1340 m2

KÄYTETTY RAKENNUSOIKEUS:

Asuinrakennus	100 m2
Sauna	10 m2
Yhteensä	110 m2

KAUPUNKI/KUNTA	K.OSA/KYLÄ	KORTTELI/TILA	TONTTI/RNo	RAKENNUSLUVAN TUNNUS
638	415		1:118	

KÄYTTÖTARKOITUKSEN MUUTOS

PÄÄPIIRUSTUS — JUOKS. N:O

[redacted]

ASEMAPIIRUSTUS — MITTAKAAVAT 1:200

PIIRT.	SUUNN.		SUUNNITTELUALUE	MUUTOS
PVM. 30.04.26	ALLEKIRJ.	[redacted]	ARK	