


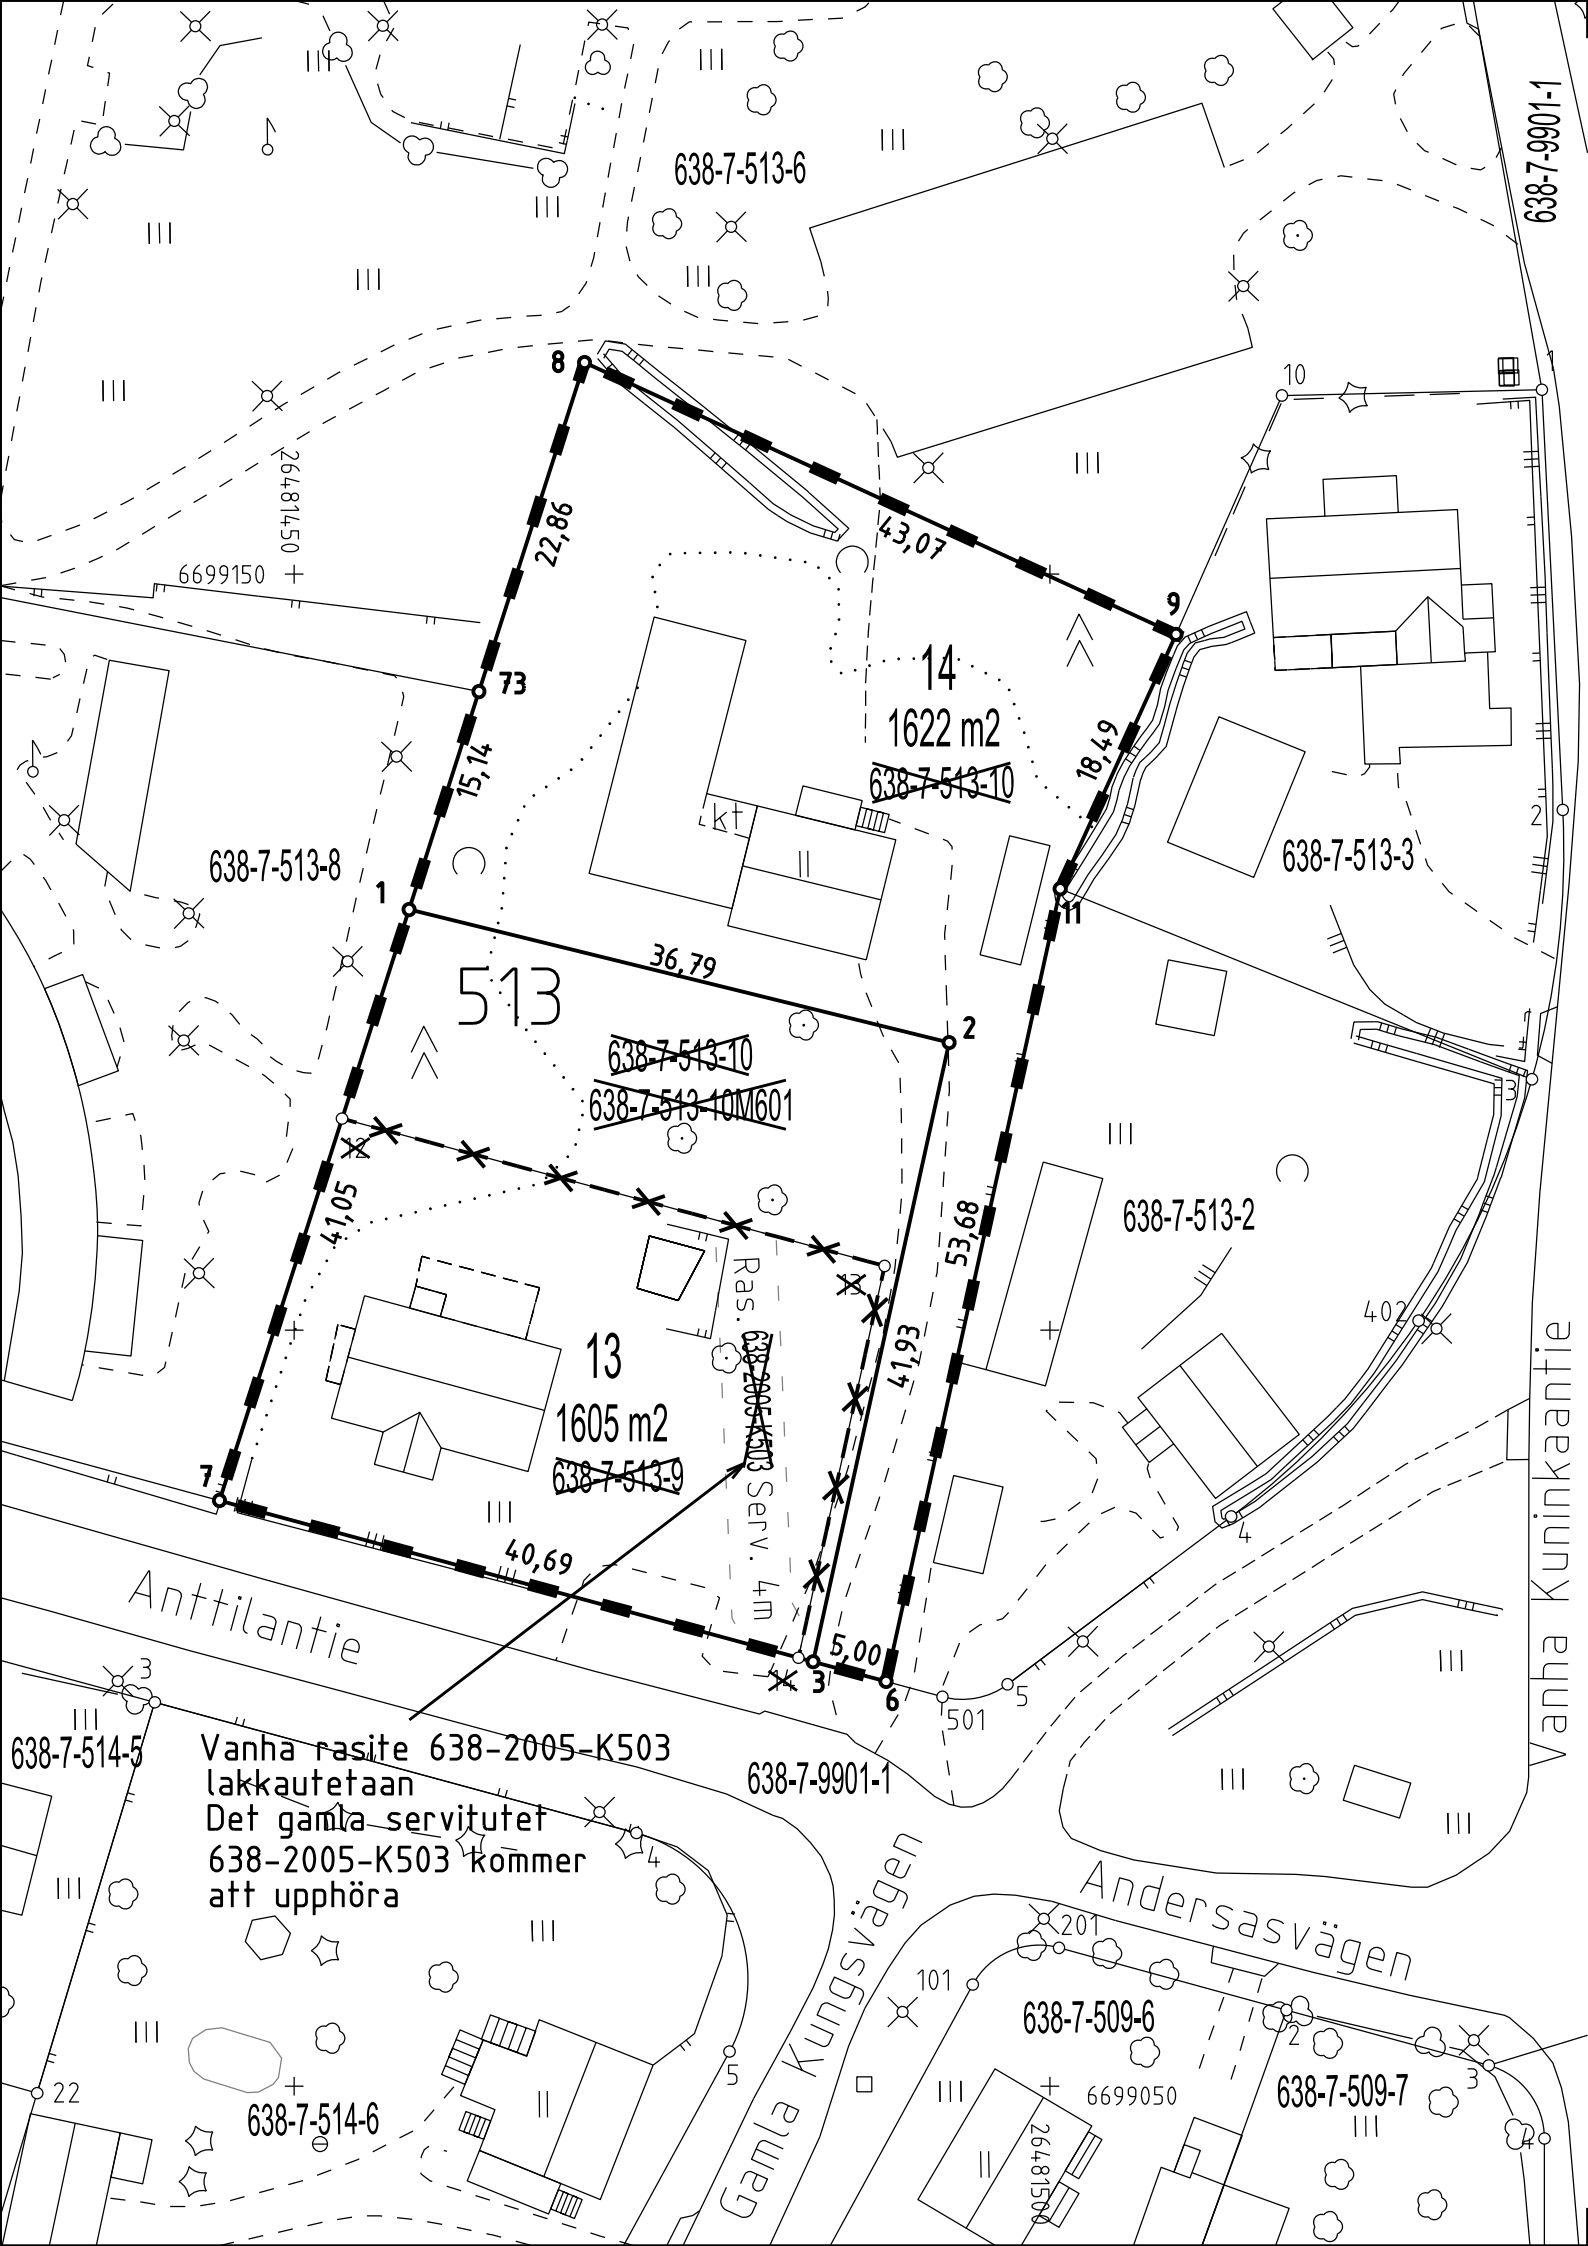

TONTTIEN MUODOSTUMINEN / TOMTERNAS BILDNING

TONTTI TOMT	P-ALA m² AREAL m²	KIINTEISTÖSTÄ AV FASTIGHETEN	OSAT m² DELAR m²
638-7-513-13	1605	638-7-513-9	1019
638-7-513-14	1622	638-7-513-10	586
		638-7-513-10	1622

KOORDINAATTILUETTELO (ETRS-GK26)
KOORDINATFÖRTECKNING (ETRS-GK26)

No	P	I	
1	6699127.821	26481457.605	
2	6699119.024	26481493.331	
3	6699078.075	26481484.335	
6	6699076.763	26481489.166	
7	6699088.736	26481445.062	
8	6699164.002	26481469.216	
9	6699146.016	26481508.349	
11	6699129.193	26481500.684	
12	6699113.995	26481453.168	
13	6699104.251	26481489.062	
14	6699078.337	26481483.369	
73	6699142.238	26481462.232	
3312	6699215.377	26481529.432	Runkopiste/Stompunkt
3360	6699063.761	26481492.658	Runkopiste/Stompunkt

TONTTIAJON MUUTOS ÄNDRING AV TOMTINDELNING				1:500	PORVOO BORGÅ		638	
Asemakaava Stadsplan	144	hyväksytty godkänd	22.11.1984		Kaupunginosa Stadsdel		7	
Edellinen tonttijako hyväksytty Tidigare tomtindelning godkänd				1377 / 7.3.2014	Osa korttelia En del av kvarter		513	
Pohjakartan hyväksyi Baskartan godkändes av					Tontit Tomterna		13,14	
kiinteistöinsinööri fastighetsingenjör				Karin Kolis	Karttalehti Kartblad		9981	
Tonttijaon laati Tomtindelningen uppgjordes av								
maanmittausinsinööri lantmäteringenjör				Marjo Määttä	Koordinaatti- järjestelmä		ETRS-GK26	
Lask. Räkn.	MM	Piirt. Rit.	TL	Tark. Gransk.	AG	Koordinatsystem		
Kaupungeingeodeetti hyväksynyt Stadsgeodeten godkänt						Tj-kartta T.ind-karta		1644
					Karin Kolis			
Nähtävillä/Till påseende			K.geod./S.geod.		Nähtävillä/Till påseende		Lainv./Laga kr.	