


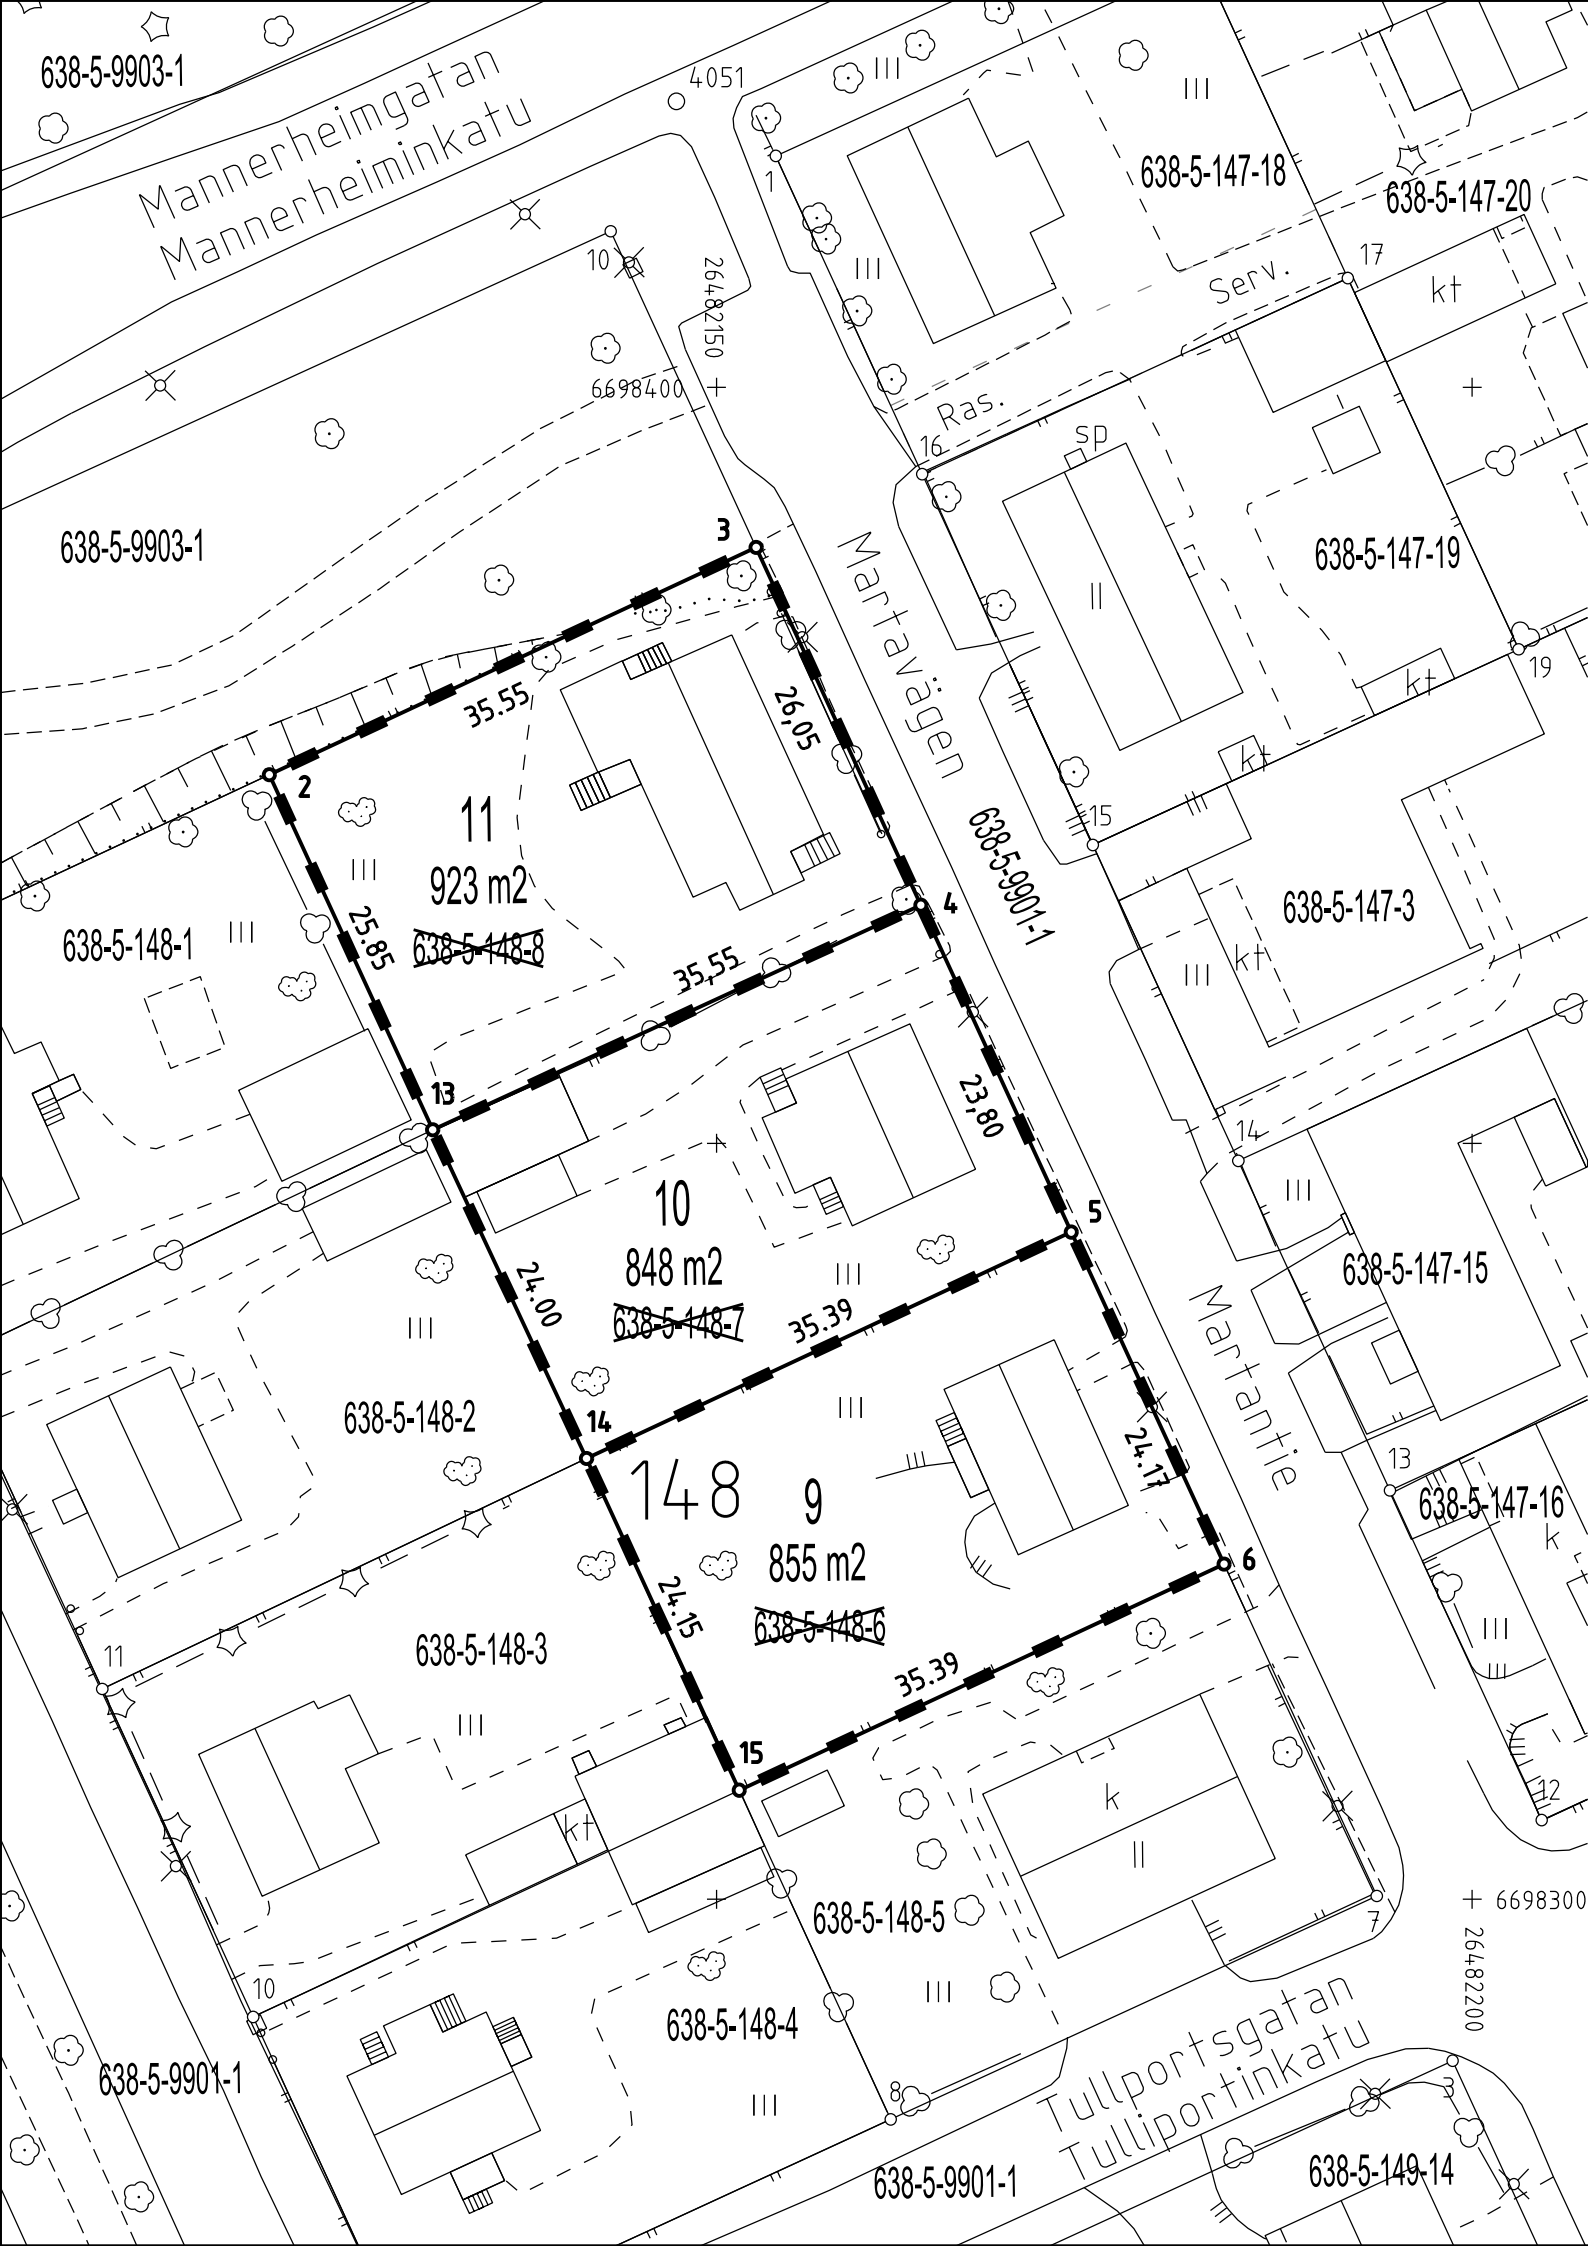

TONTTIEN MUODOSTUMINEN / TOMTERNAS BILDNING

TONTTI TOMT	P-ALA m² AREAL m²	OSAT m² DELAR m²	KIINTEISTÖSTÄ AV FASTIGHETEN
638-5-148-9	855		638-5-148-6
638-5-148-10	848		638-5-148-7
638-5-148-11	923		638-5-148-8

KOORDINAATTILUETTELO (ETRS-GK26)
KOORDINATFÖRTECKNING (ETRS-GK26)

N:o	P	I	
2	6698374.372	26482120.415	
3	6698389.413	26482152.624	
4	6698365.745	26482163.519	
5	6698344.126	26482173.472	
6	6698322.171	26482183.581	
13	6698350.890	26482131.226	
14	6698329.152	26482141.402	
15	6698307.213	26482151.502	
4051	6698418.911	26482147.350	Runkopiste/Stompunkt
4052	6698371.426	26482050.561	Runkopiste/Stompunkt

TONTTIJAON MUUTOS ÄNDRING AV TOMTINDELNING			1:500	PORVOO BORGÅ	638
Asemakaava Stadsplan	173	vahvistettu fastställd	6.9.1988	Kaupunginosa Stadsdel	5
Edellinen tonttijako hyväksytty Tidigare tomtindelning godkänd			Sp D2 / 7.5.1930	Osa korttelia En del av kvarter	148
Pohjakartan hyväksyi Baskartan godkändes av				Tontit Tomterna	9-11
kiinteistöinsinööri fastighetsingenjör			Karin Kolis	Karttalehti Kartblad	9781
Tonttijaon laati Tomtindelningen uppgjordes av				Koordinaatti- järjestelmä ETRS-GK26	Koordinatsystem
kiinteistöinsinööri fastighetsingenjör			Karin Kolis		
Lask. Räkn.	HAS	Piirt. Rit.	TL	Tark. Gransk.	PV
Kaupungingeodeetti hyväksynyt Stadsgeodeten godkänt				Tj-kartta T.ind-karta	1386
			Karin Kolis		
Nähtävillä/Till påseende		K.geod./S.geod.		Nähtävillä/Till påseende	
				Lainv./Laga kr.	