


Vastaanottokenttä, 1:100

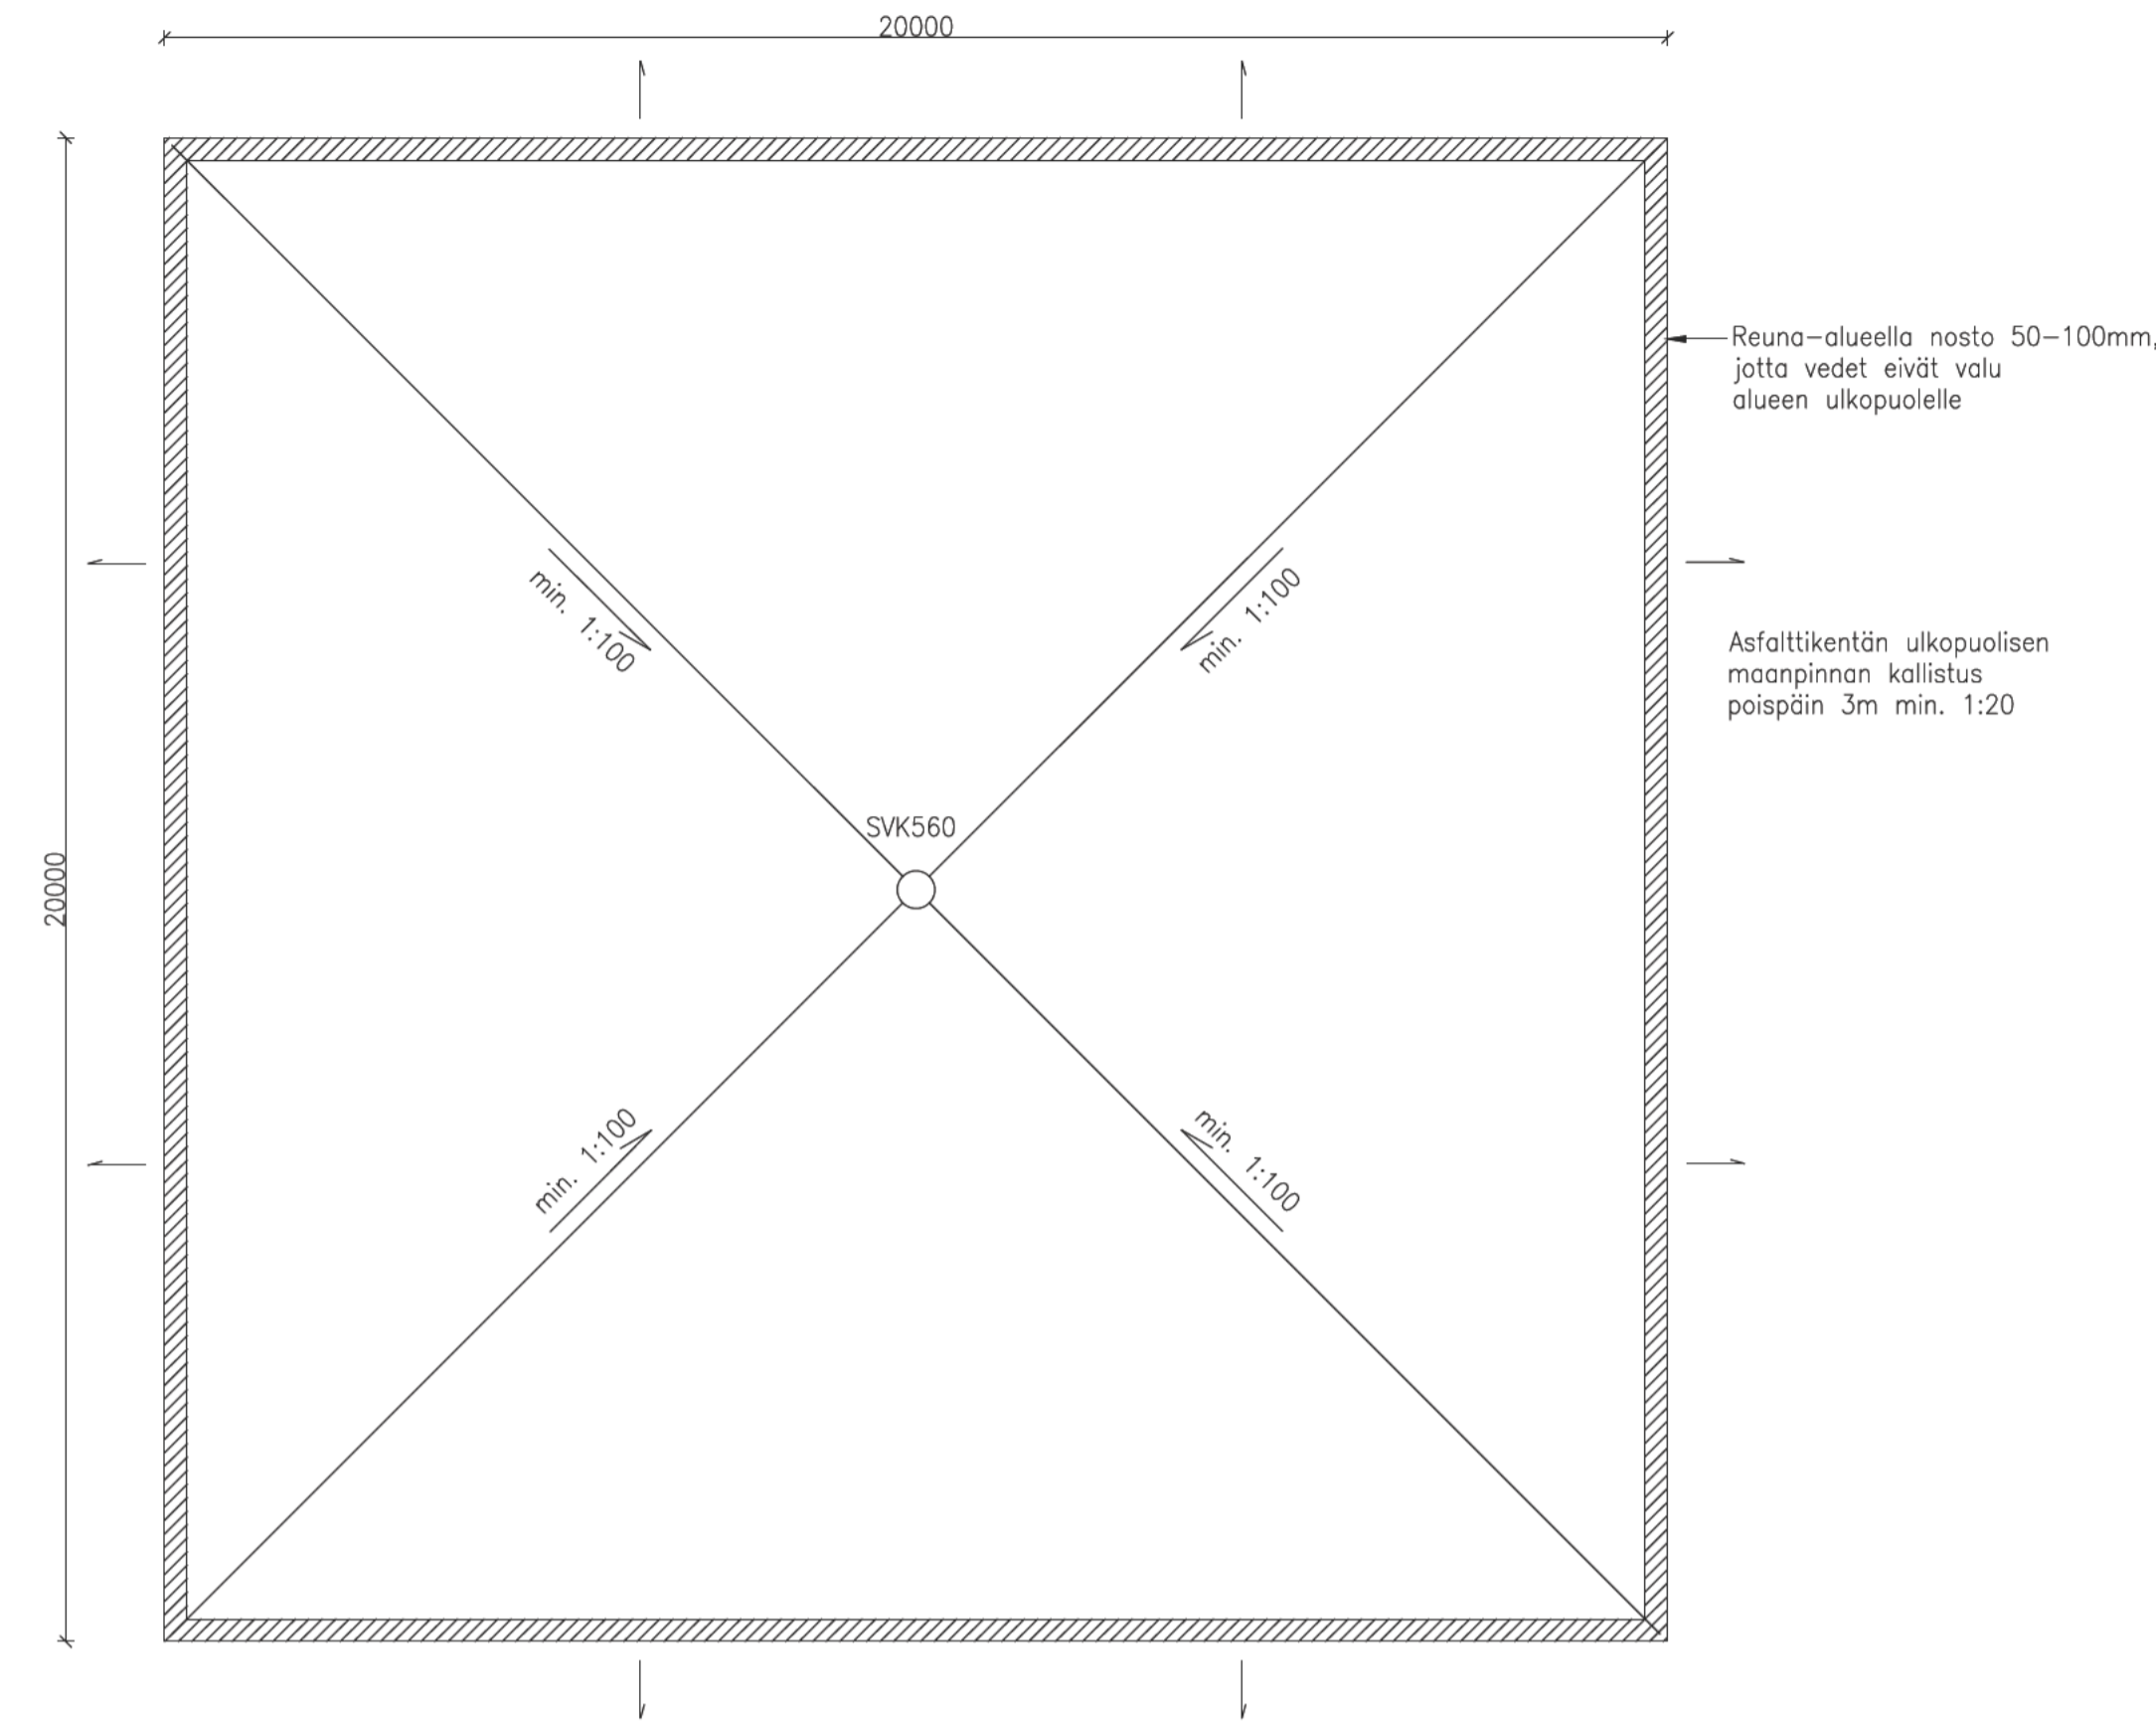

**PERUSTAMINEN**  
Vastaanottokenttä perustetaan maanvaraisesti kantavan maaperän päälle tehdyn betonimurskepatjan varaan.

**VASTAANOTTOKENTTÄ**  
Asfalttoitava alue kallistetaan 1...3 % kaltevuudella kohti keskellä olevaa sadevesikaivoa. Reuna-alueet nostetaan siten, että alueen vedet eivät valu ympäristöön eikä asfalttoitavan alueen ympäristön vedet pääse valumaan asfalttoitavalle alueelle.

**RAKENNETYYPPI**

- API**
- 50mm Asfalttibetoni AB 16/ AB 20
  - 50mm Asfalttibetoni ABK 20/ ABK 32
  - 300mm Kalliomurske 0.45mm
  - 700mm Betonimurske
  - Suodatinkangas
  - Perusmaa, kallistus kentän reunoille päin

**SADEVESIKAIVO**  
SVK560, liitetila min. 200l. Kansi 40tn.


Kaivot eristetään luokan 300 kPa eristeellä: 10 cm 1 m säteellä, 5 cm 2 m säteellä. Samoin putkilinjat asfaltin alla. Eriste väh. 0,5 m syvyyteen.

Putket SN6, Ø160. Kaikissa liitoksissa käytetään tiivistettä. Putket asennetaan vähintään 0,15 m paksuiselle tiivistetylle tasauskerrokselle. Putkien sivuille tuleva alkuäyryä tiivistetään huolellisesti. Koneelliseen tiivistämiseen saa ryhtyä vasta, kun putken laen yläpuolinen täyry on  $\geq 30$  cm. Peitesyvyys vähintään 0,7 m.

Putkien vähimmäiskaato 1:200.

Leikkaus, 1:25

Reuna-alueella nosto, joka estää vesien valumisen pois kentältä sekä ympäristön vesien valumisen kentälle

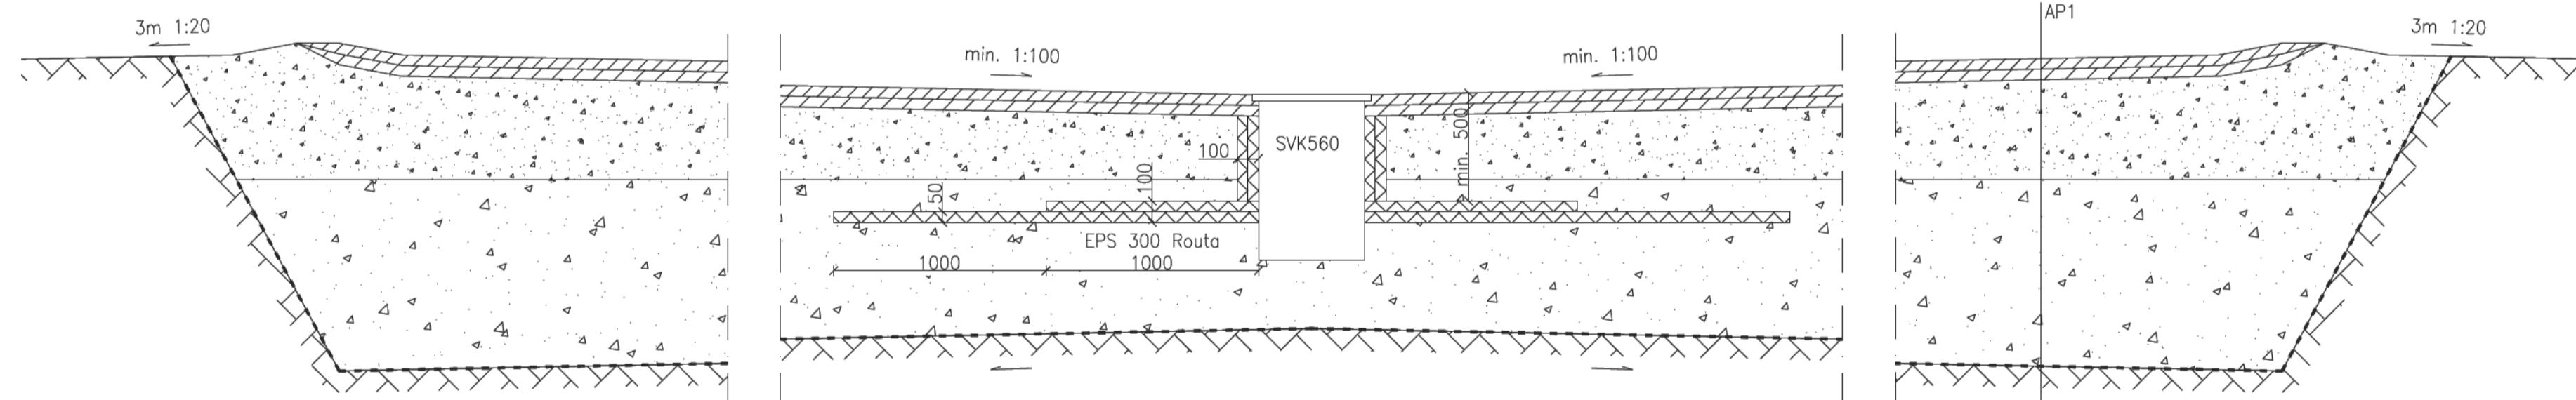

Kaupunki/kunta	Kaupunginosa/kyliä	Korttelit/tila	Tontti/Rno	Rakennusluvan tunnus
638	461	10	1	
Rakennustoimenpide		Piirustustyyppi		Juoks. nro
Uudisrakennus		Rakennuspiirustus		
Rakennuskohteen nimi ja osoite		Pohjapiirustus	Mittakaava	
		Leikkaus	1:100	
			1:25	
Suunnittelija	Vastava suunnittelija		Suunnittelualue ja piir.nro.	Muutos
Päivämäärä	Allekirjoitus	Parveon Rakennuspalvelut Mannerheiminkatu 14, 04100 Porvoo Puh. 040 7766 372   www.porak.fi	Suunnittelualue ja piir.nro. <b>RAK 1</b>	
2.10.2025				