
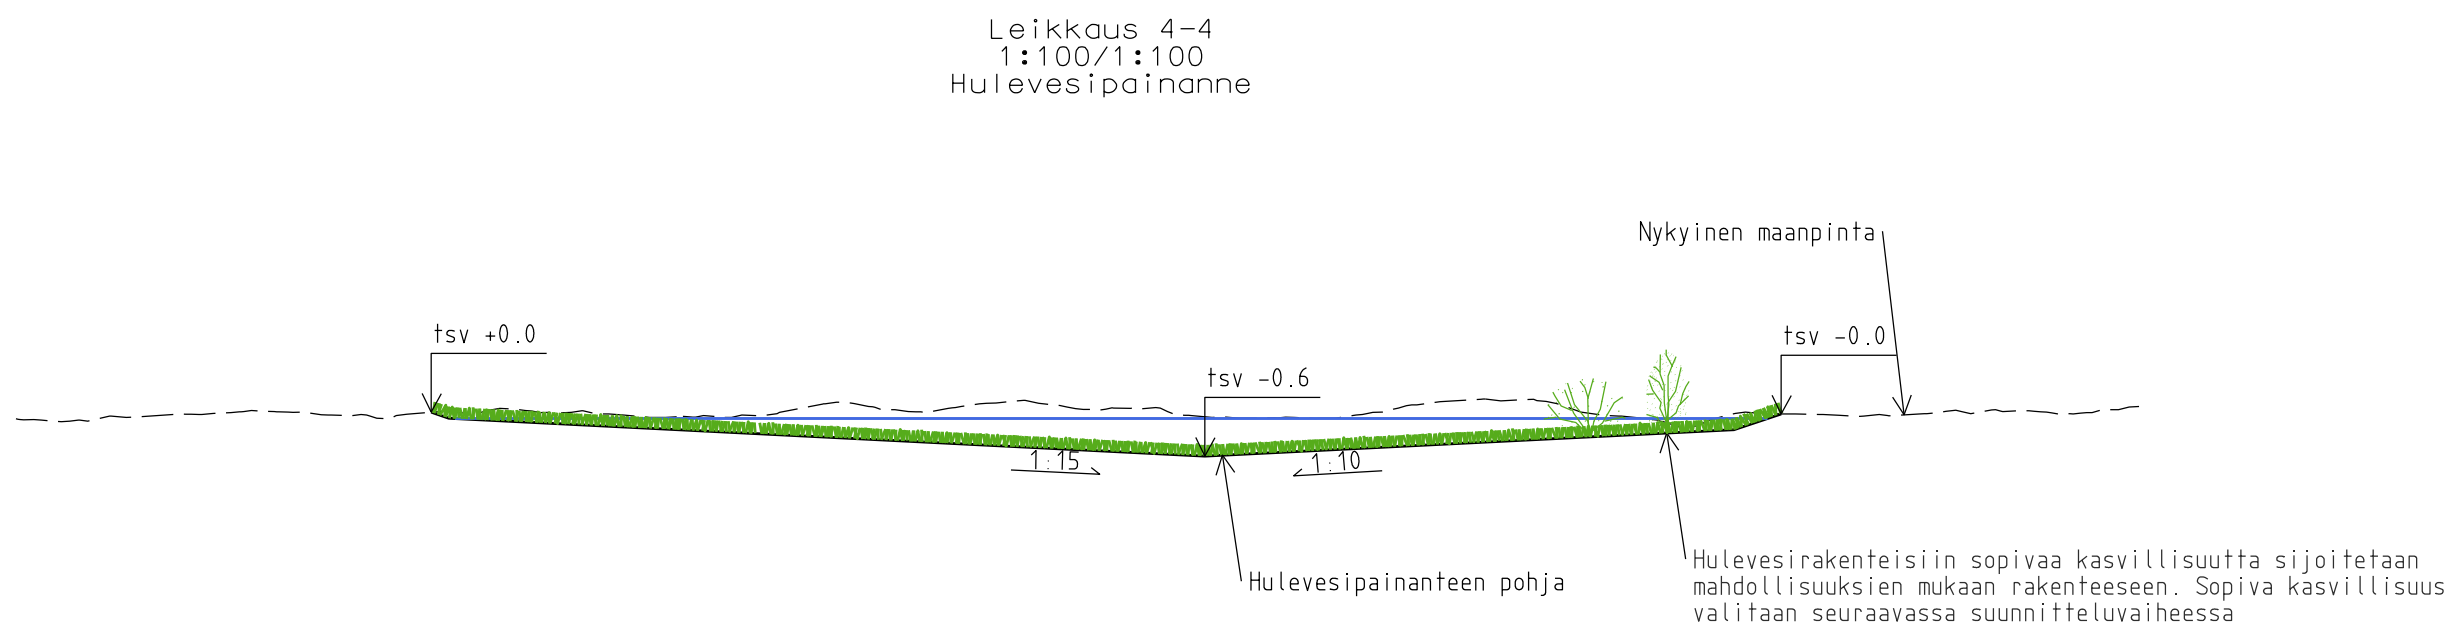


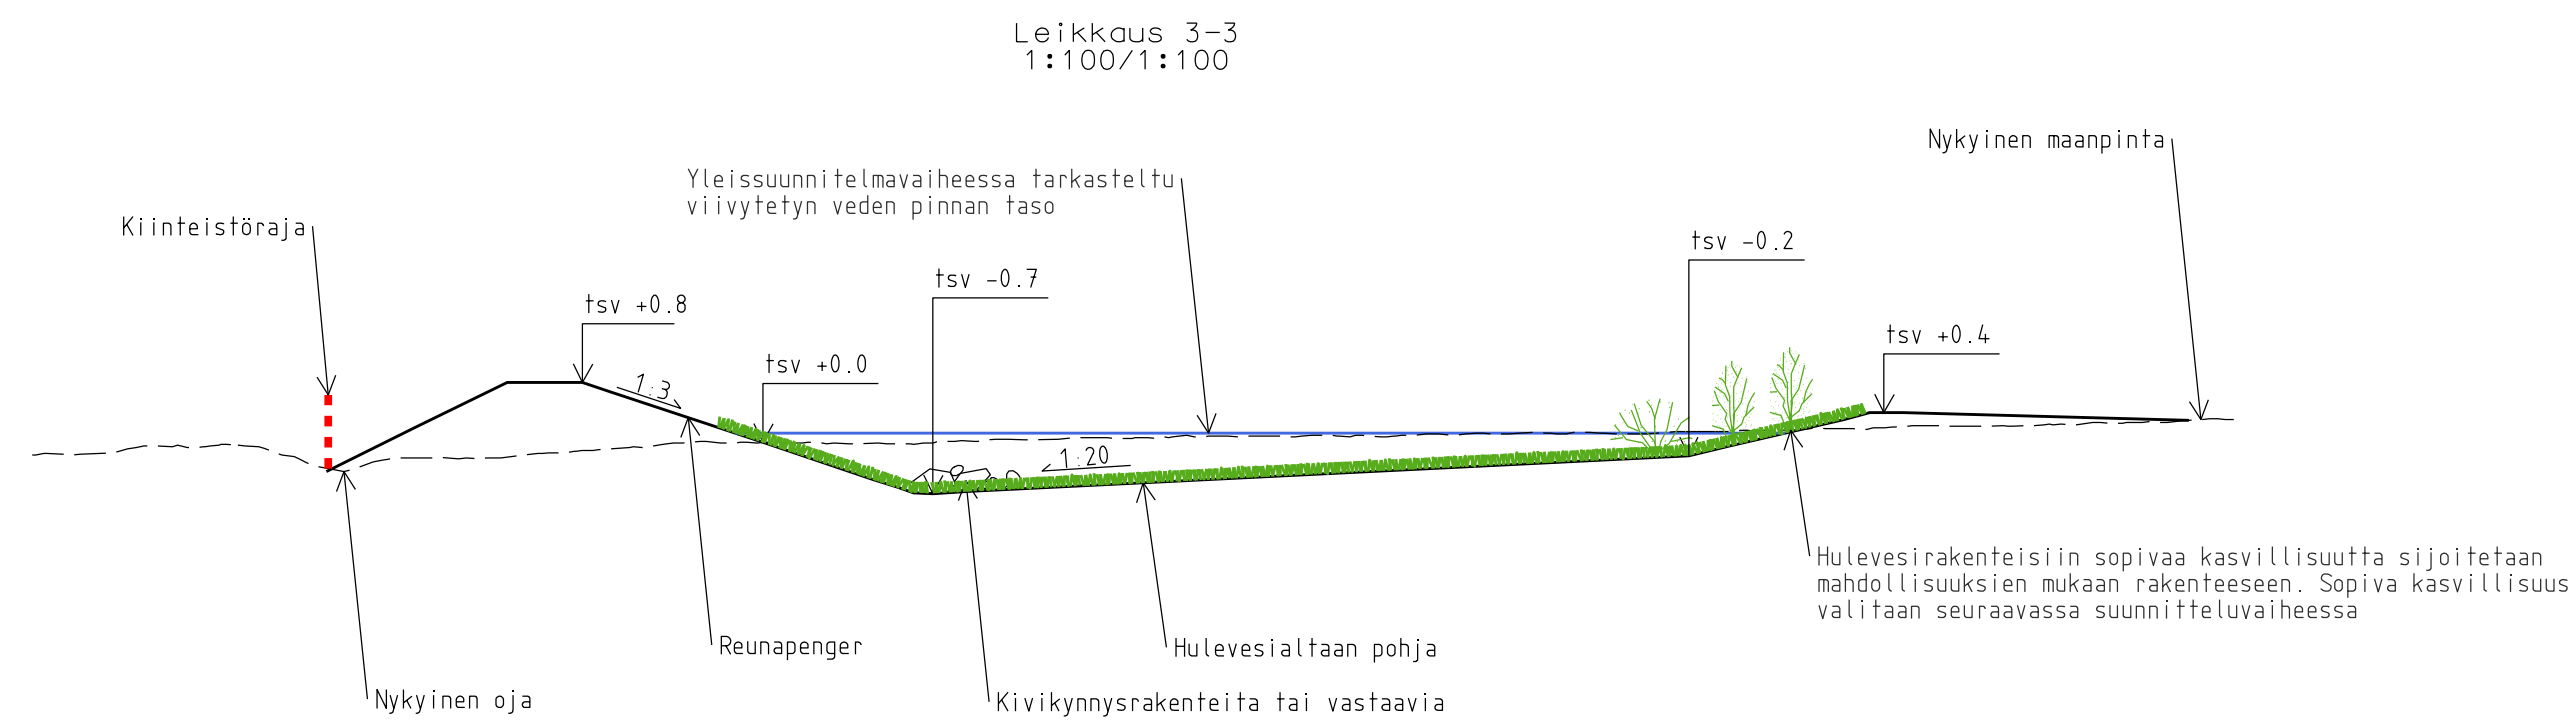

KOORDINAATISTO ETRS-GK26, KORKEUSJÄRJ. N2000

A	pvm	MUUTOS	
YLEISEN ALUEEN SUUNNITELMA			25004-I2
Hulevesien hallinta Kuninkaanportin hulevesipuisto			
Piirustuslaji ja mittakava Suunnitelmaleikkaukset 3-3 ja 4-4		I:100	PORVOON KAUPUNKI KAUPUNKI-INFRA Lundinkatu 8 PL 23 06101 Porvoo
Suunnittelija Hanna Lapinkangas		Pvm 12.03.2025	
Tark. Elina Leppänen & Sakari Tojkander		Kaupunki-infrapäällikön vhp.	