
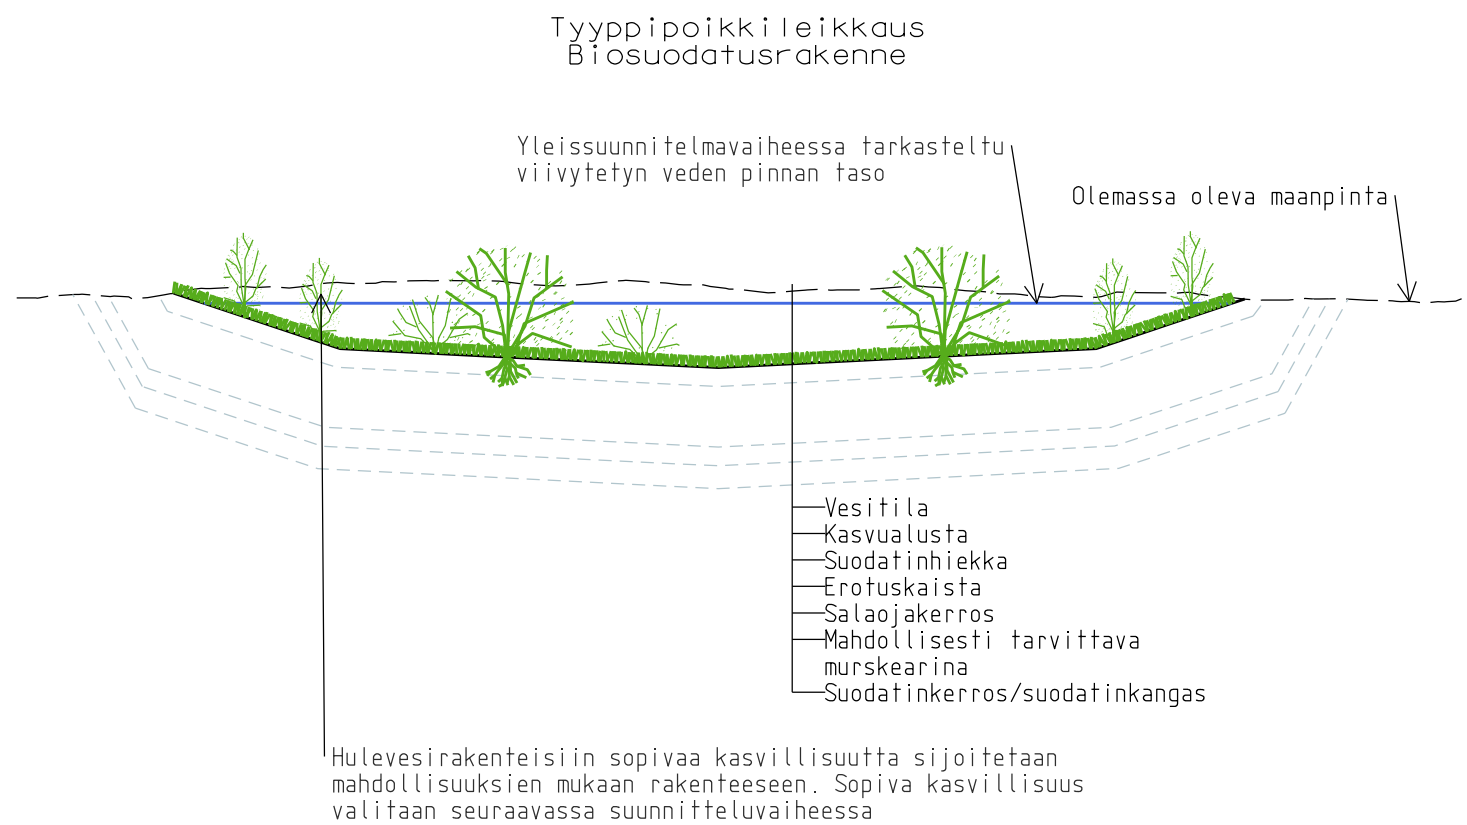


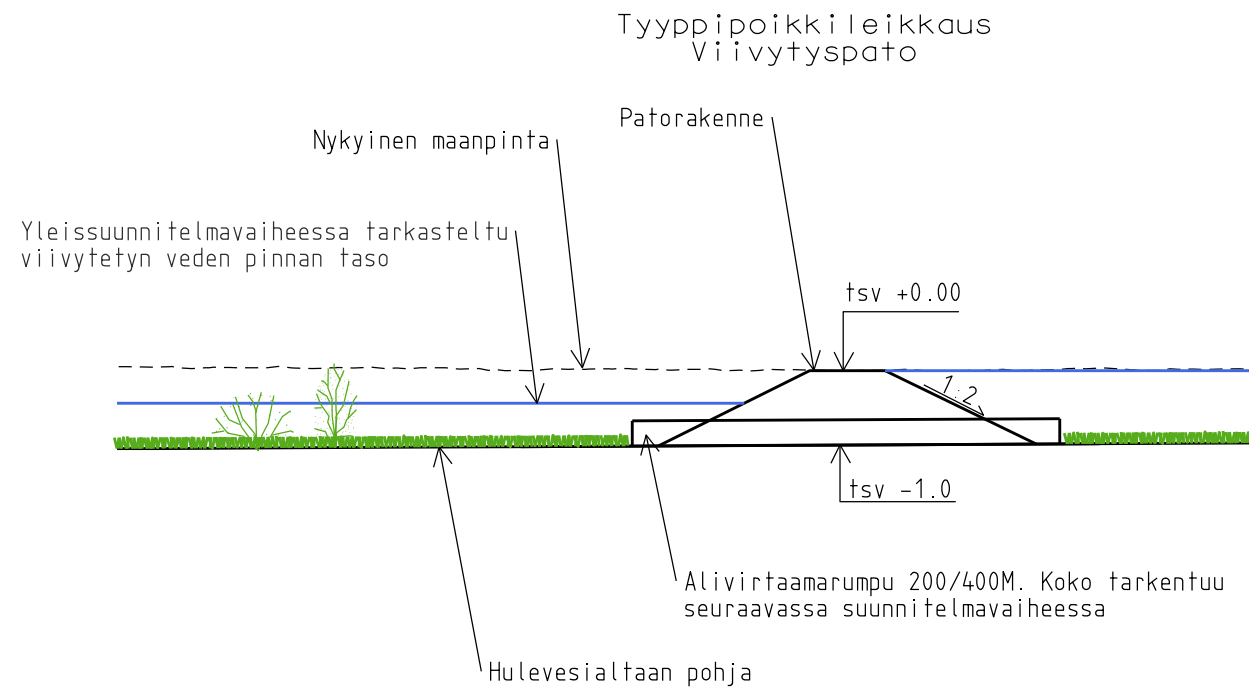

KOORDINAATISTO ETRS-GK26, KORKEUSJÄRJ. N2000

| A                                                                                         | pvm | MUUTOS            |                                                                             |
|-------------------------------------------------------------------------------------------|-----|-------------------|-----------------------------------------------------------------------------|
| YLEISEN ALUEEN SUUNNITELMA                                                                |     |                   | 25004-13                                                                    |
| Hulevesien hallinta<br>Kuninkaanportin hulevesipuisto                                     |     |                   |                                                                             |
| Piirustuslaji ja mittakava<br>Tyypipoikkileikkaukset 1:100<br>Biosuodatus ja viivytyspato |     |                   | PORVOON KAUPUNKI<br>KAUPUNKI-INFRA<br>Lundinkatu 8<br>PL 23<br>06101 Porvoo |
| Suunnittelija<br>Hanna Lapinkangas                                                        |     | Pvm<br>12.03.2025 |                                                                             |
| Tark.<br>Elina Leppänen & Sakari Tojkander                                                |     |                   | Kaupunki-infrapäällikön vhp.                                                |