
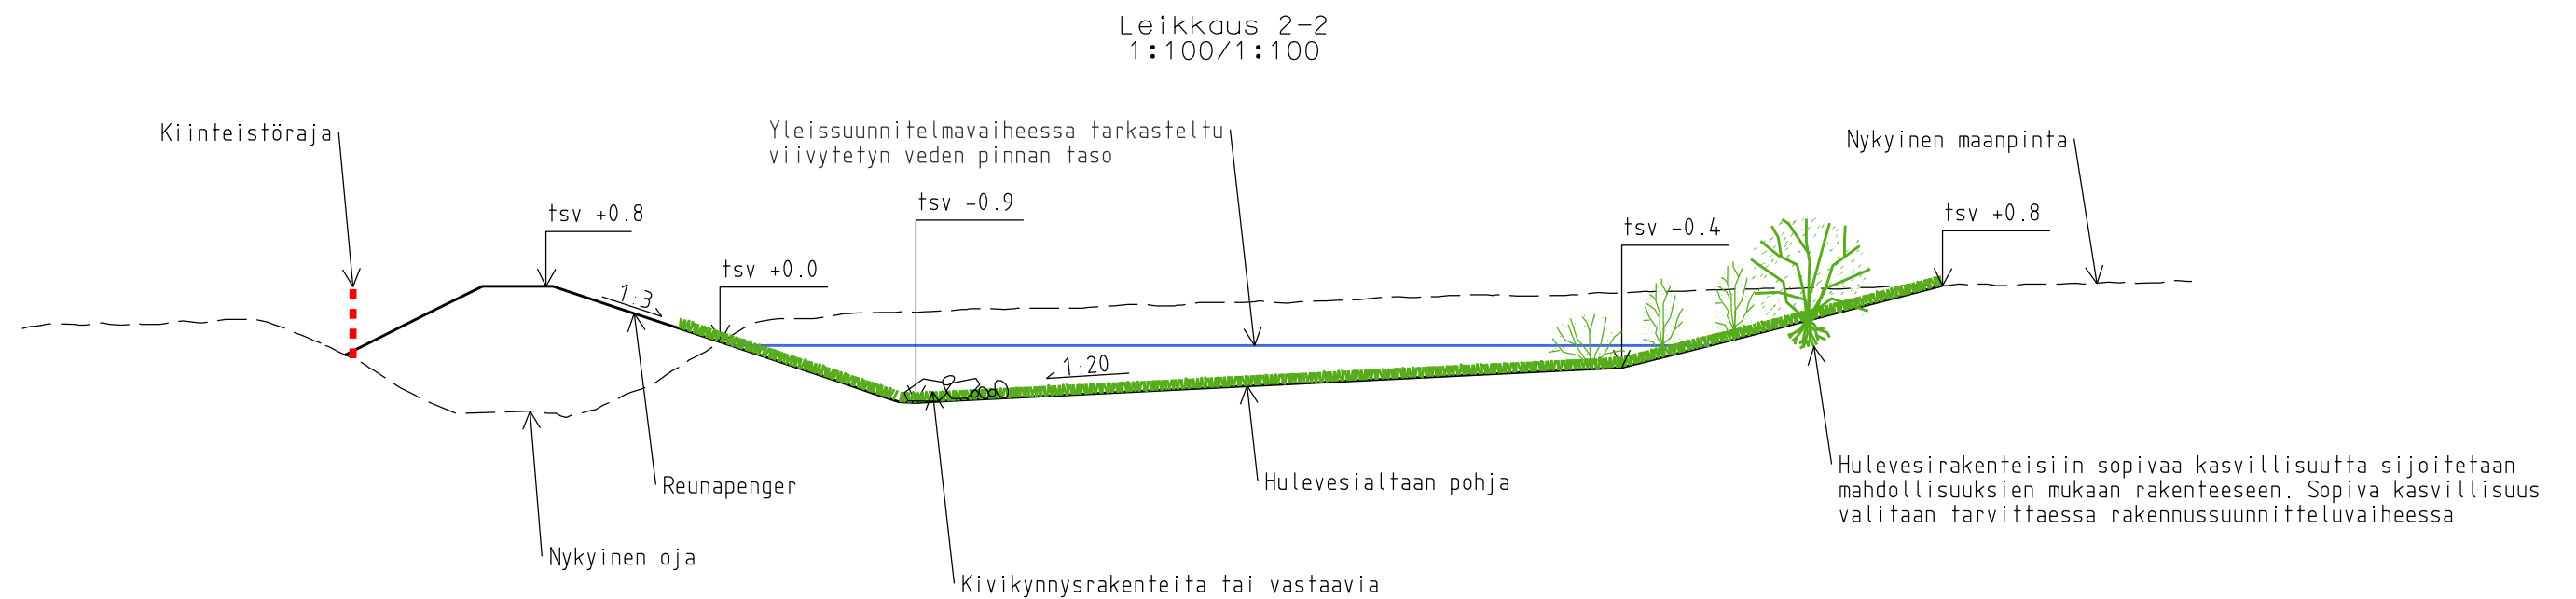


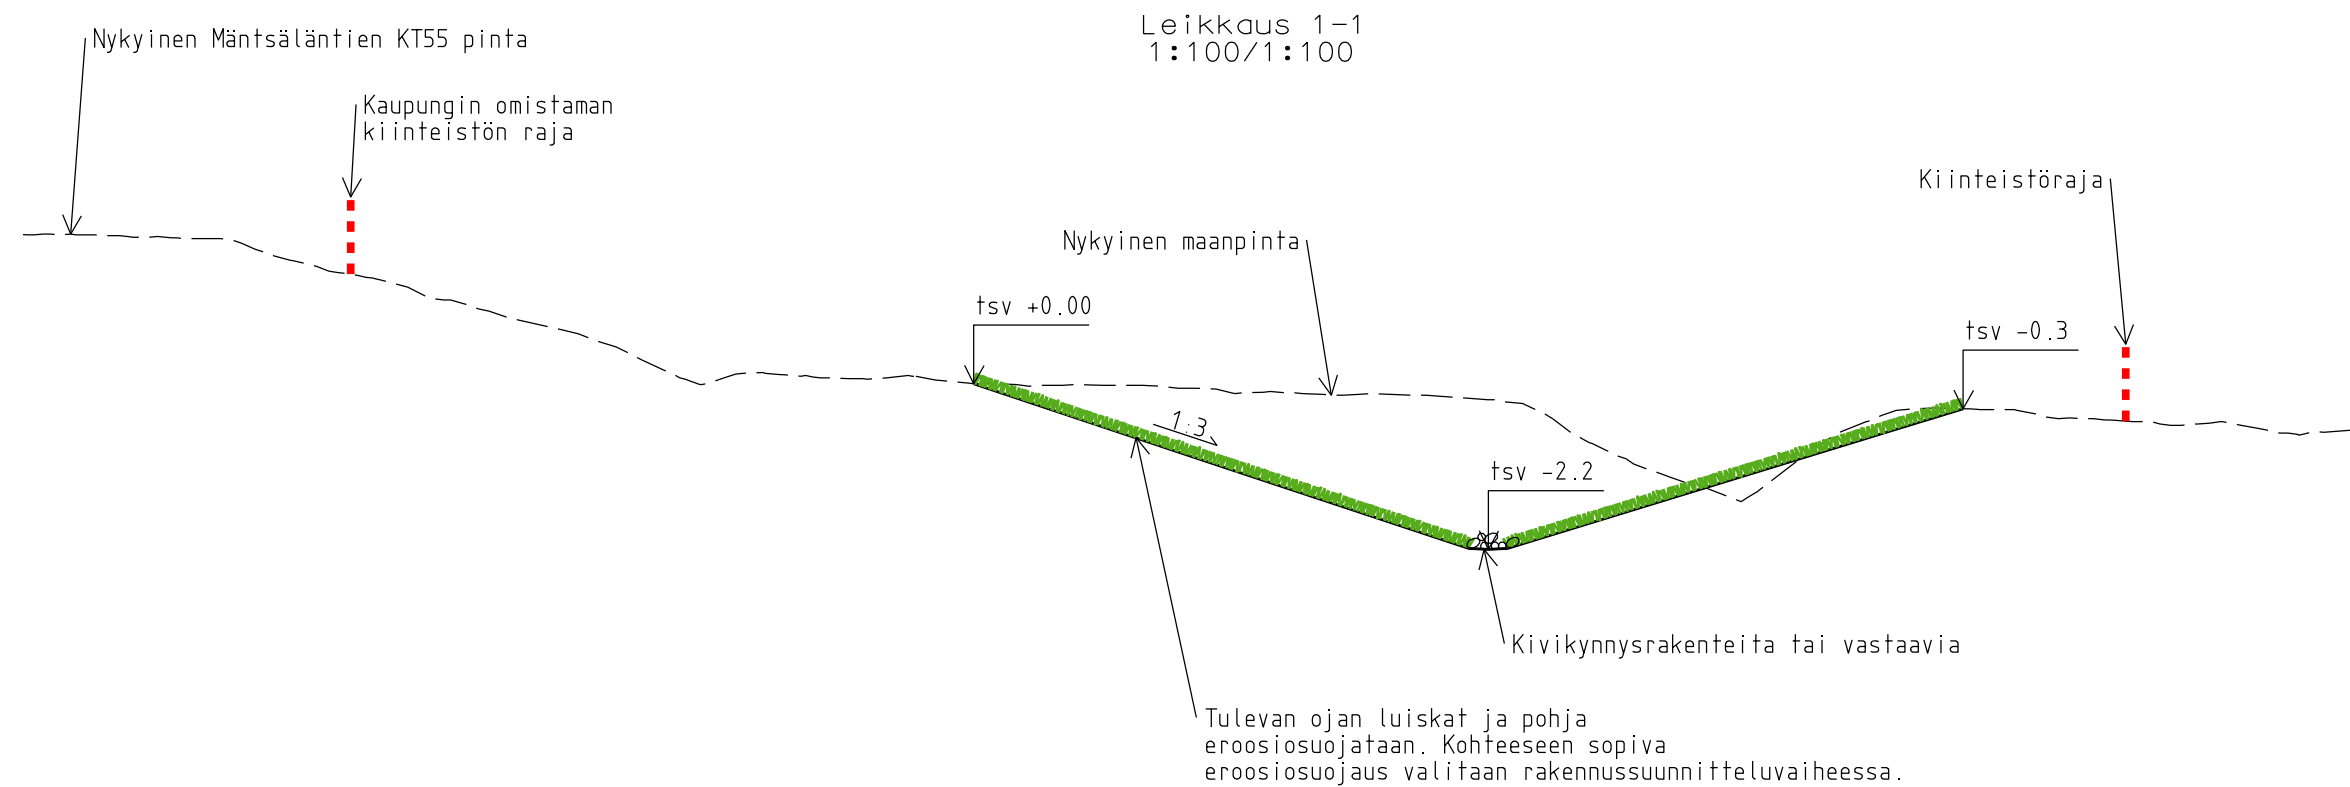

KOORDINAATISTO ETRS-GK26, KORKEUSJÄRJ. N2000

A	pvm	MUUTOS	
YLEISEN ALUEEN SUUNNITELMA			25004-II
Hulevesien hallinta Kuninkaanportin hulevesipuisto			
Piirustuslaji ja mittakava Suunnitelmaleikkaukset I-I ja 2-2		I:100	PORVOON KAUPUNKI KAUPUNKI-INFRA Lundinkatu 8 PL 23 06101 Porvoo
Suunnittelija Hanna Lapinkangas		Pvm 12.03.2025	
Tark. Elina Leppänen & Sakari Tojkander			Kaupunki-infrapäällikön vhp.