
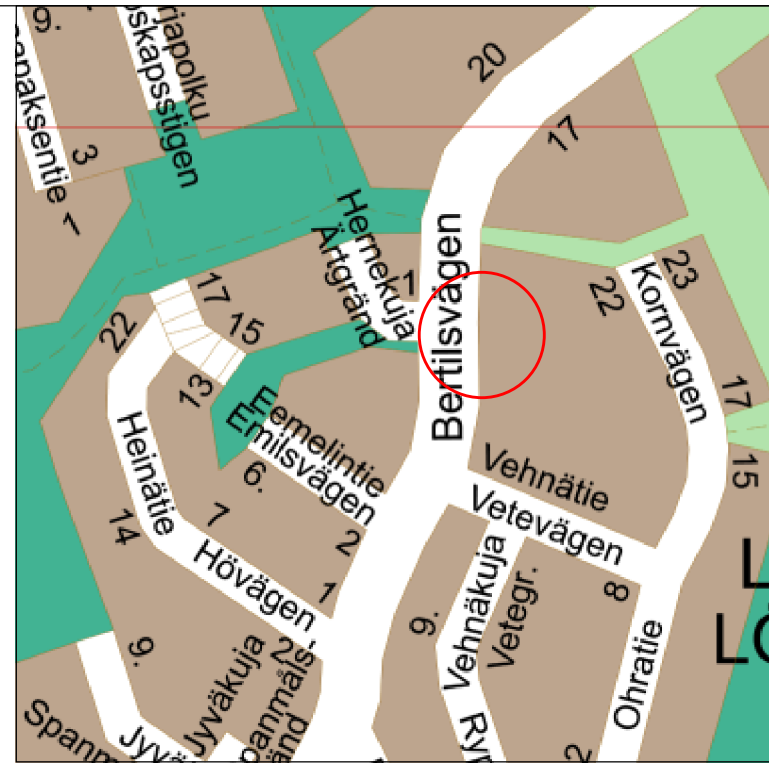
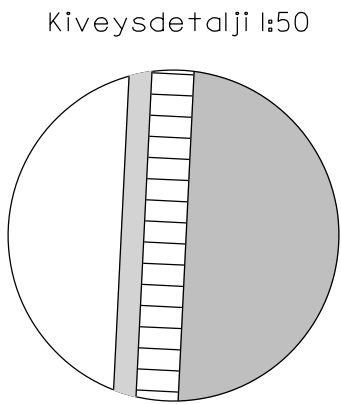


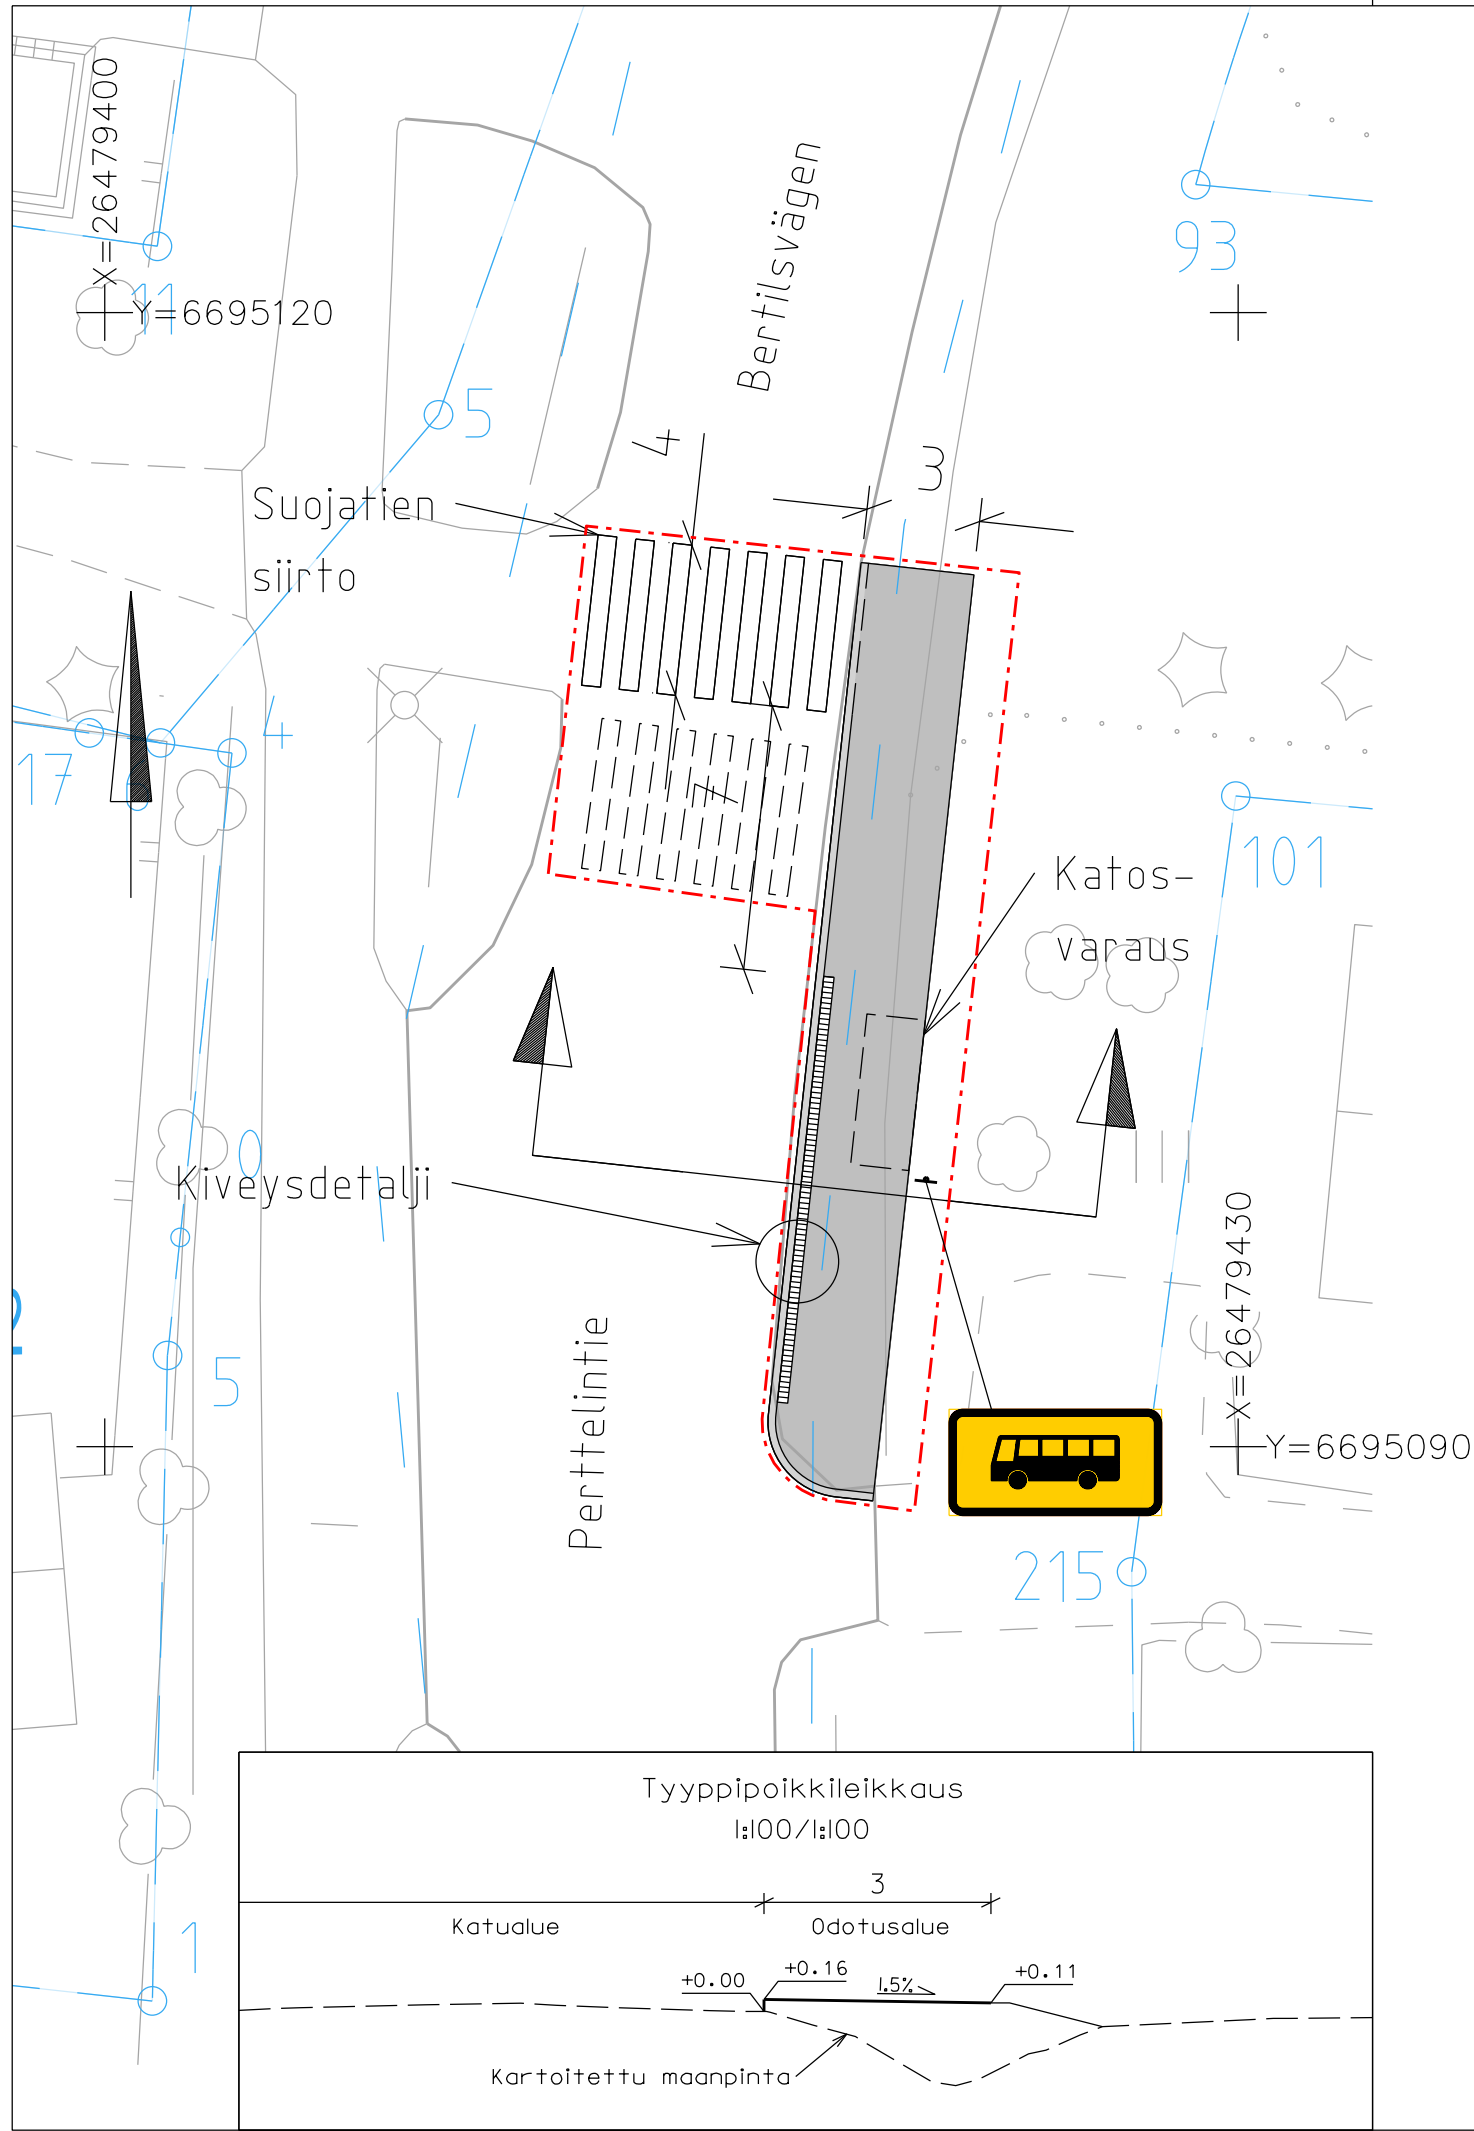

- Reunakivi, näkymä 16 cm
- Reunakivi, madallettu
- Huomiokiveys, kartanokivi
- Asfaltti
- Suunnitelman vahvistusraja
- Kiinteistöraja
- Ajoradan reuna

KOORDINAATISTO ETRS-GK26, KORKEUSJÄRJ. N2000

A	pvm	MUUTOS	
Asemapiirros			25007/20
Katusuunnitelma Perttelintie - Hernekuja P			
Piirustuslaji ja mittakava Suunnitelmakartta		1:200	PORVOON KAUPUNKI KAUPUNKI-INFRA Lundinkatu 8 PL 23 06101 Porvoo
Suunnittelija Hanna Mäkelä		Pvm 30.4.2025	
Piirt.	Tark. Elina Leppänen		Kaupunki-infrajohtajan vhp.