


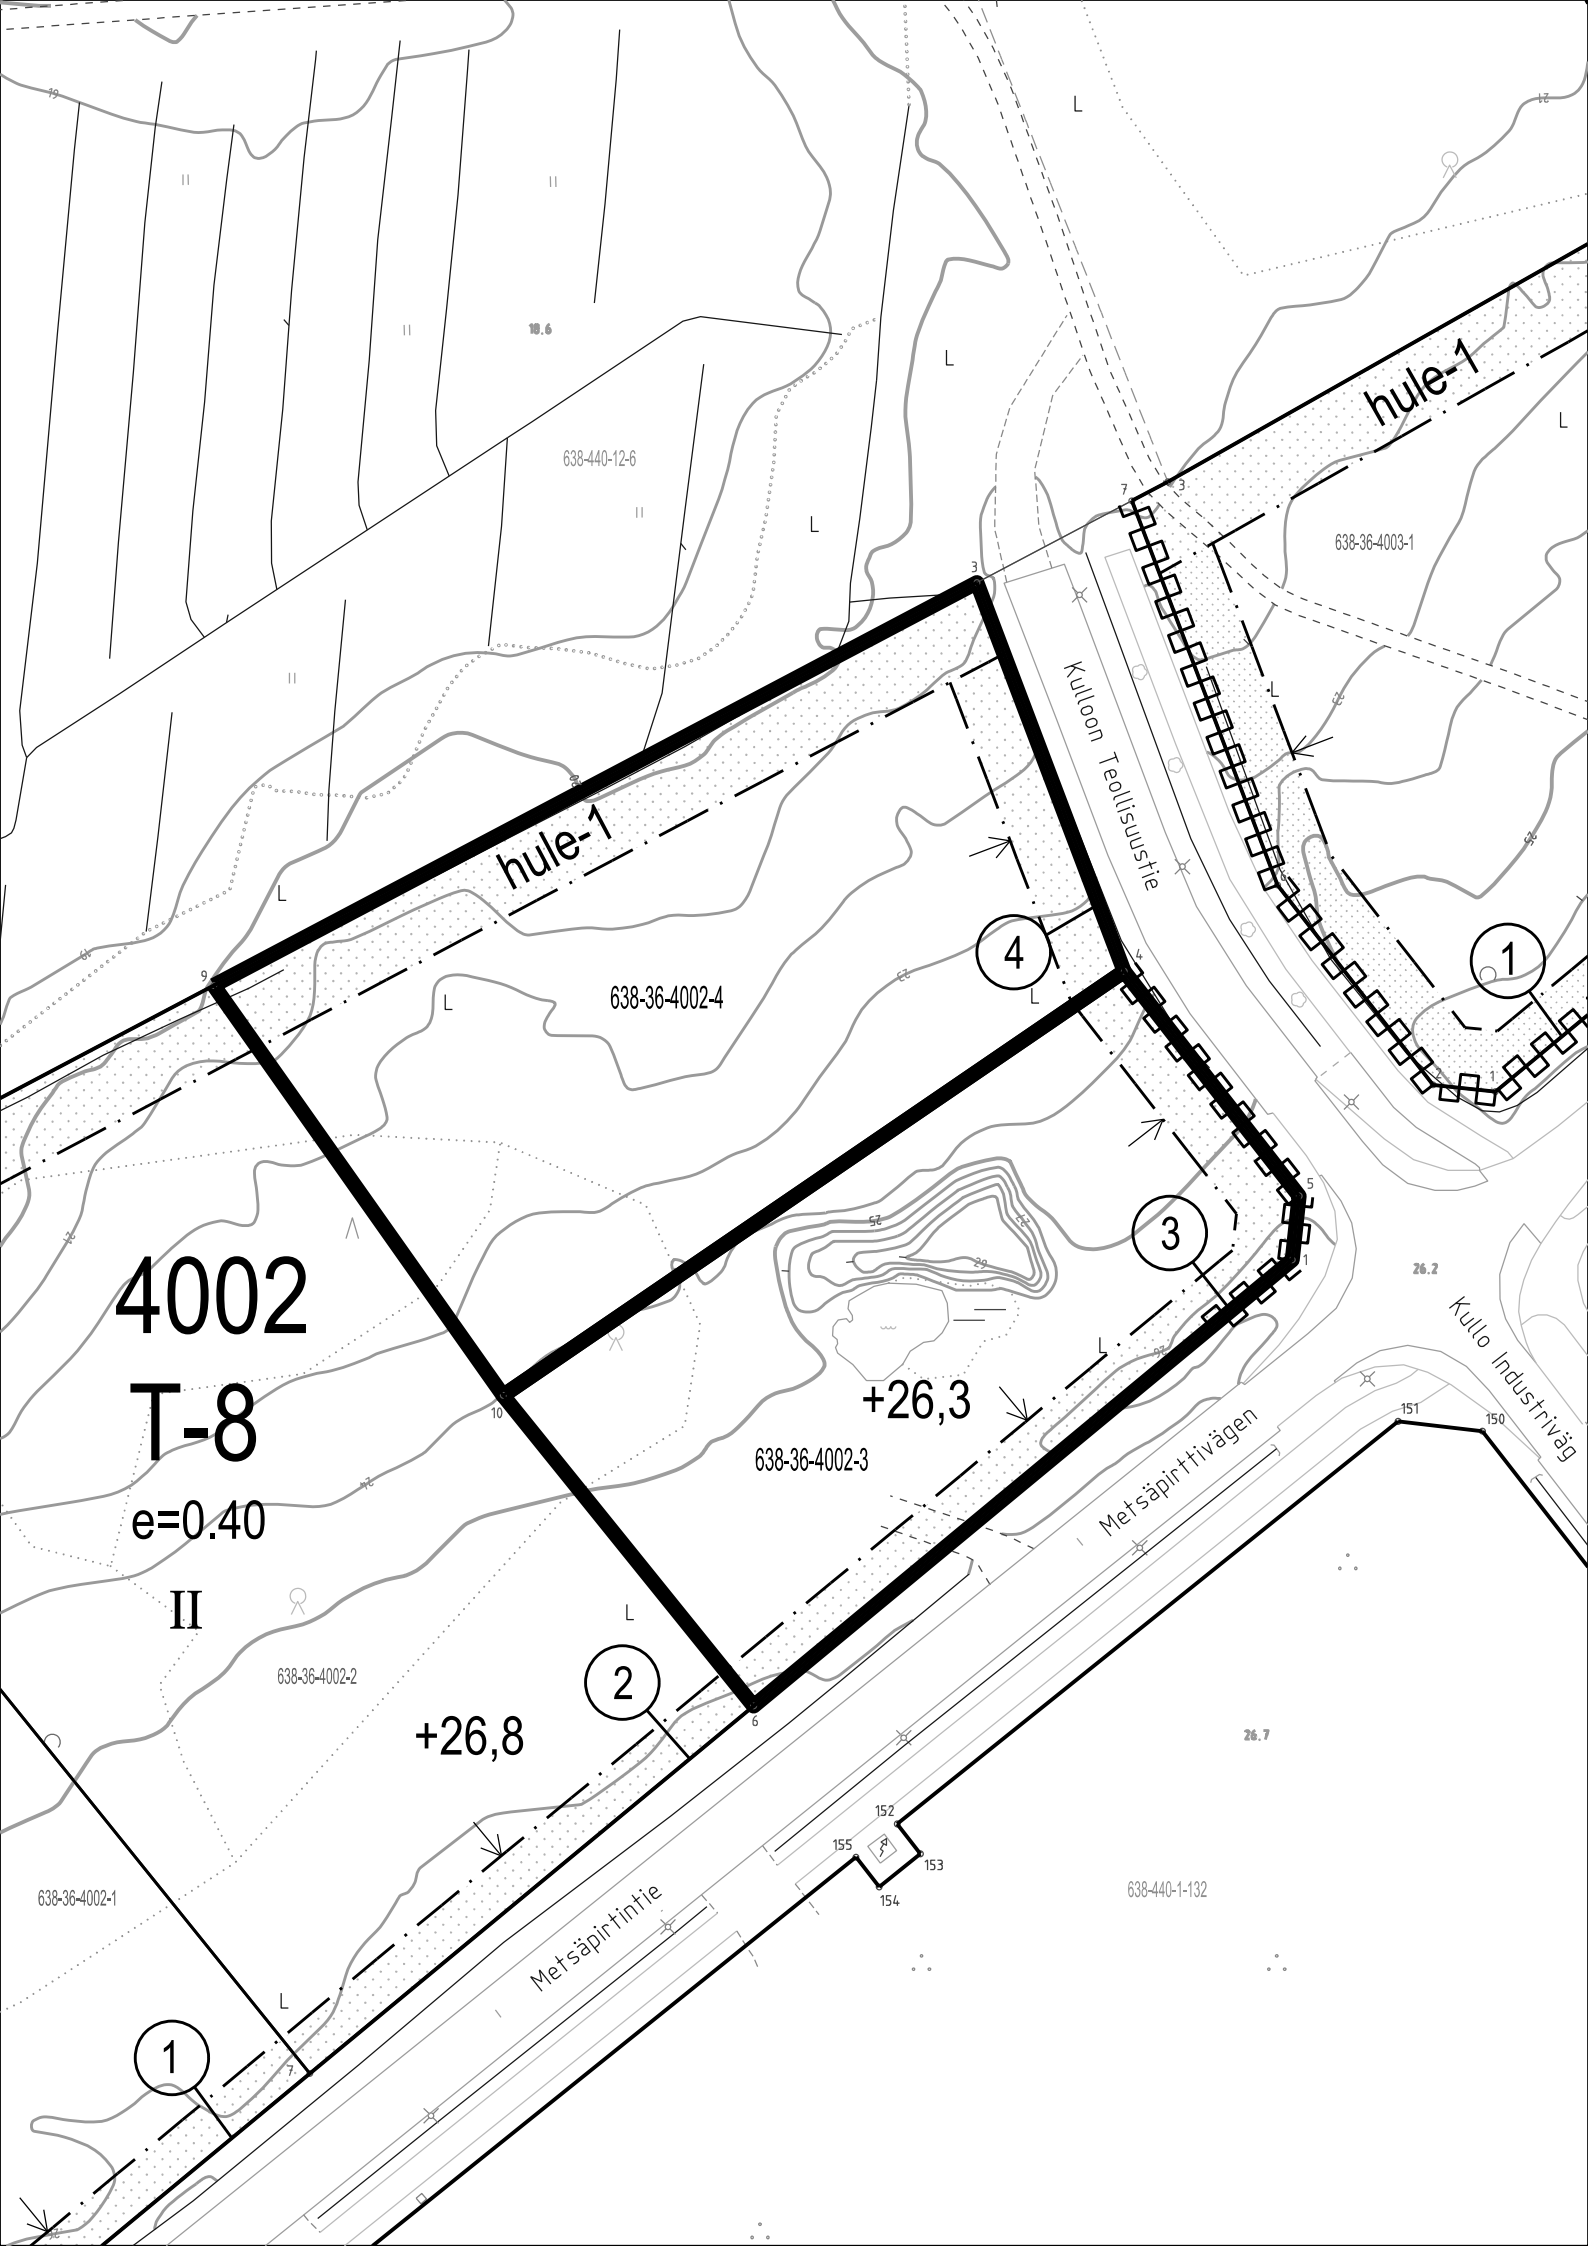

4002
T-8

e=0.40

II

hule-1

hule-1

Kulloon Teollisuustie

Metsäpirttinvägen

Kullo Industriväg

638-36-4002-4

638-36-4002-3

638-36-4002-2

638-36-4002-1

638-440-1-132

638-36-4003-1

Metsäpirttintie

+26,3

+26,8

2

4

3

1

1