


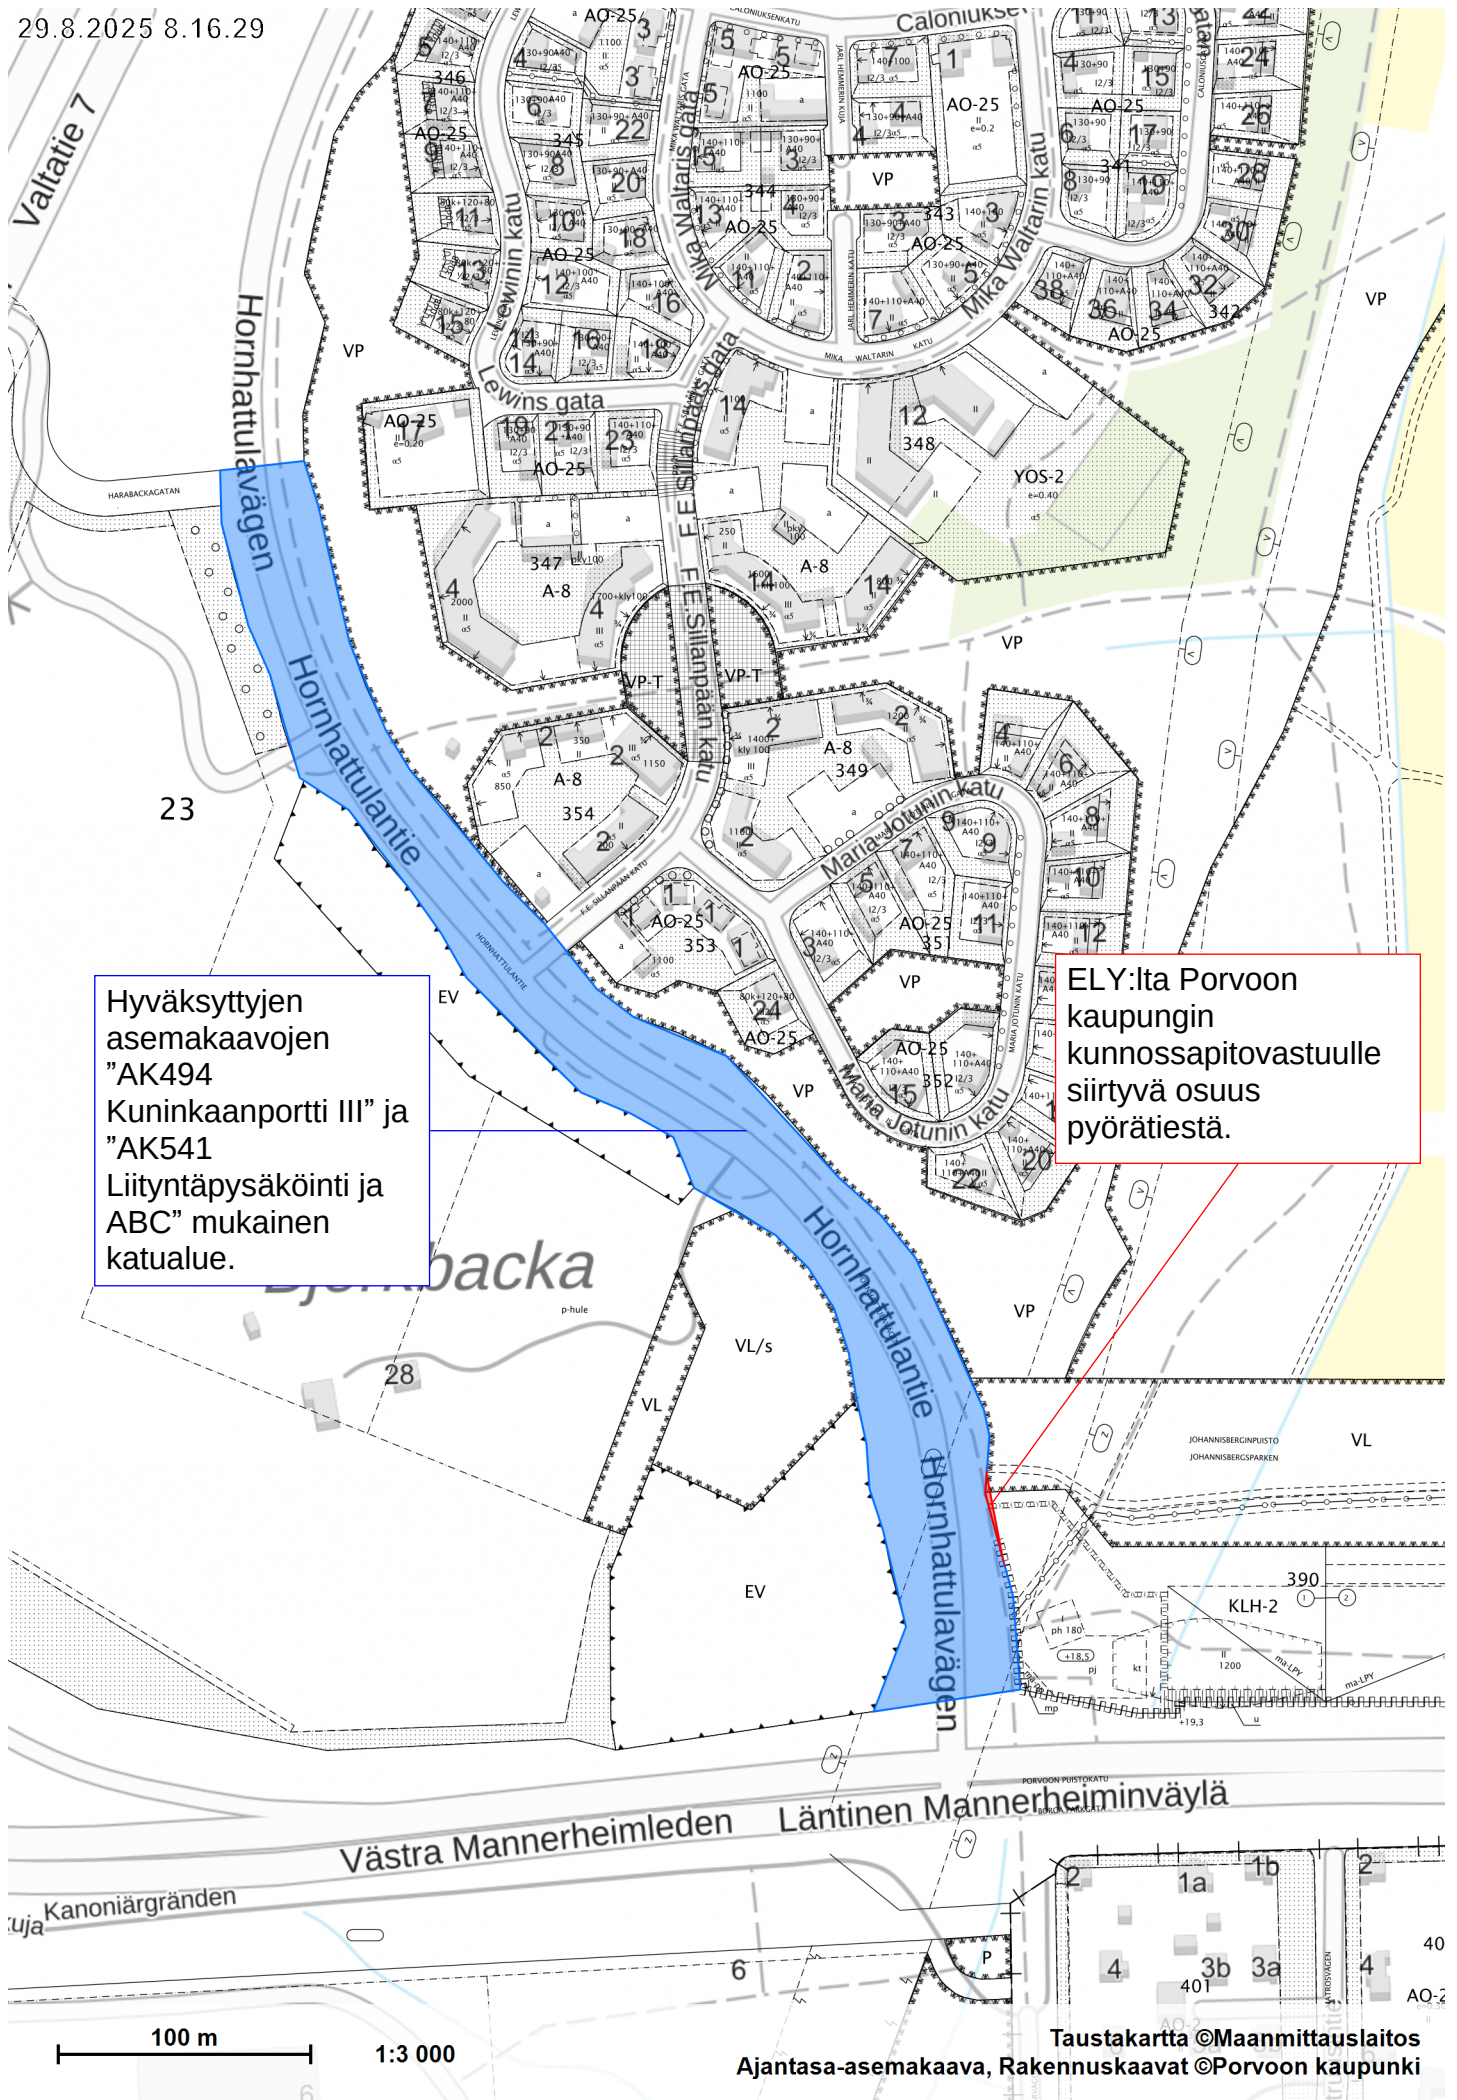

Hyväksyttyjen
asemakaavojen
"AK494
Kuninkaanportti III" ja
"AK541
Liityntäpysäköinti ja
ABC" mukainen
katualue.

ELY:lta Porvoon
kaupungin
kunnossapitovastuulle
siirtyvä osuus
pyörätiestä.